

Regione Piemonte
CITTA' DI SETTIMO TORINESE



progetto: PROGRAMMA DEGLI INTERVENTI AREE
Qt3/1b parte - Qt3/2 - Qt3/7a parte - Unità di suolo n° 28 parte

ubicazione: Via Italia

identificativi catastali: Foglio 23 particelle 111 - 112 - 115 - 130 - 639

i progettisti:

Arch. MORINO Andrea
C.F. MRNDR68C11L219D

Arch. DELLI GATTI Angelo
C.F. DLLNGL76P10L219X

il committente:

Società "IMMOBILIARE VICOLOCHIARI s.r.l."
con sede in Torino Via Andrea Doria n. 15
C.F. 08930470011

PROGETTO - PROFILI

scala disegno:
1/200

creazione file:
27/07/2020

aggiornamento:
05/10/2020

tavola:

3.B

disegnato da:
AF

verificato da:
AM

Arch. Angelo **DELLI GATTI**
Arch. Maurizio **GONTIER**
adstudio - via Torino, 47 Settimo Torinese (TO)
tel 011.82 11 318 - segreteria@adstudio.to.it

adstudio
www.adstudio.to.it




DIMENSIONI professionisti associati

architetto MORINO Andrea architetto MARTINELLI Massimo geometra PAGLIERO Gianluigi geometra FAISSINGHER Andrea
via Volta 13 - SETTIMO T.SE via Palmieri 25 - TORINO tel +39 011 0341954 P.IVA 04673350015

file: L\ARCHIVIO\1252\07\01\GRAFICI\TAVOLA 3_Progetto.dwg

PROFILO A - A'

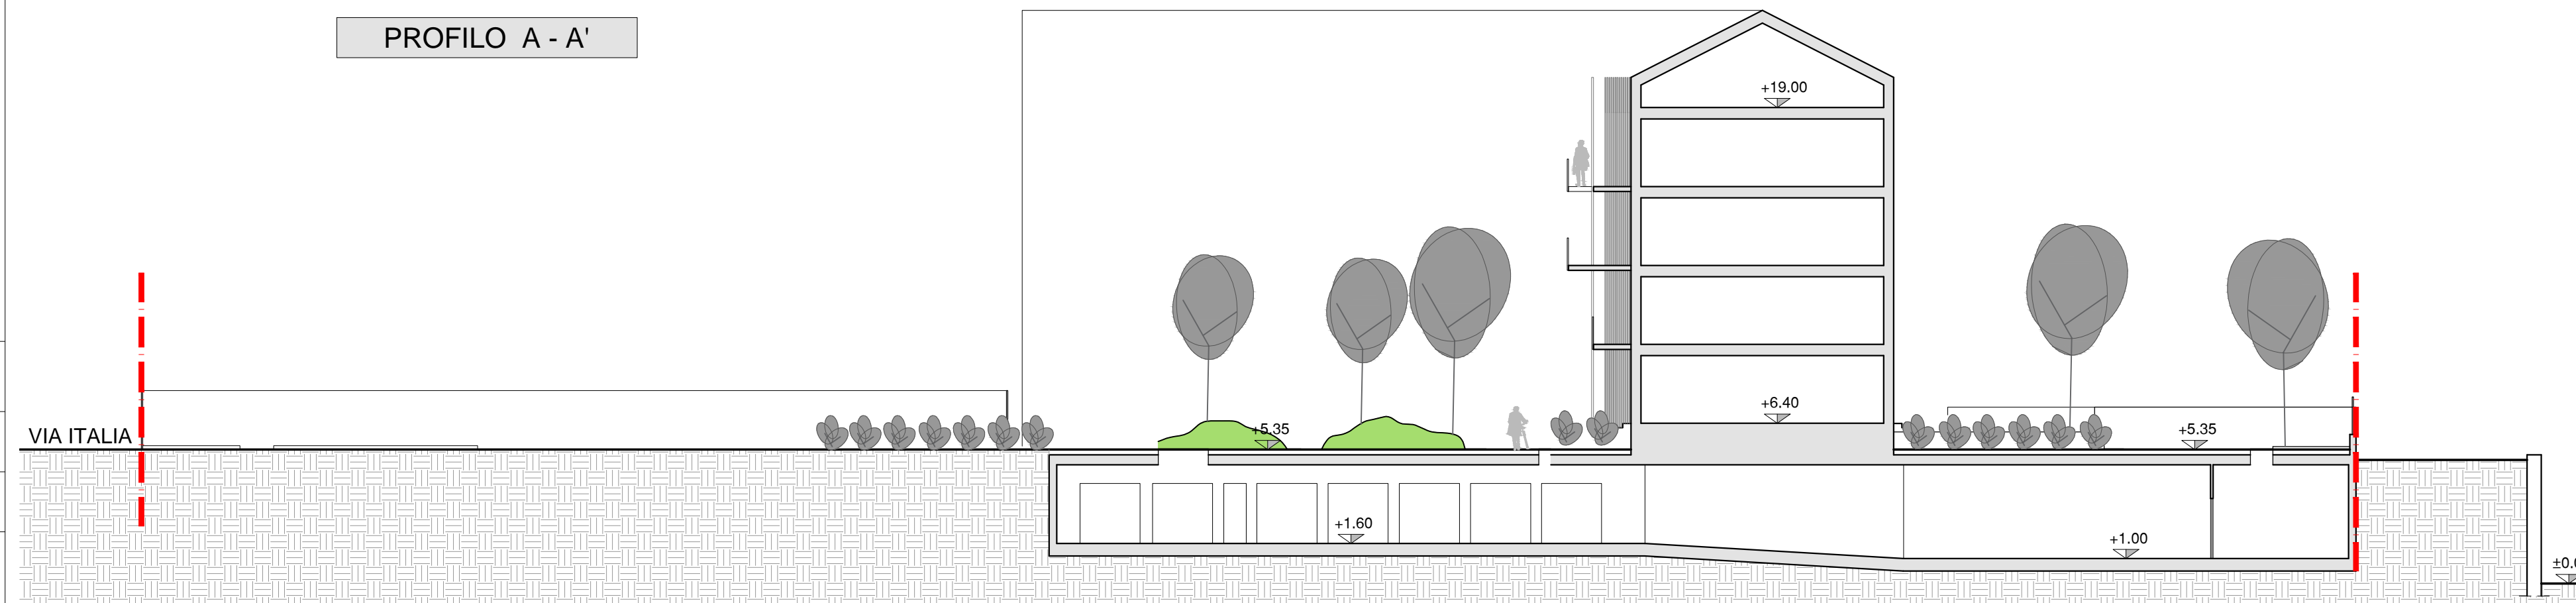

PROFILO B - B'

