Città di Settimo Torinese
Citta metropolitana di Torino
Regione Piemonte

RICHIESTA DI FINANZIAMENTO, A VALERE SULLE RISORSE FINANZIARIE FISSATE IN 19 MILIONI DI EURO PER L'ANNO 2023 DALL'ARTICOLO 1, COMMA 676, DELLA LEGGE 29 DICEMBRE 2022, N. 197, SECONDO LE MODALITÀ INDICATE DAL DECRETO DEL MINISTRO DELL'INTERNO, DI CONCERTO CON IL MINISTRO DELL'ECONOMIA E DELLE FINANZE, ADOTTATO AI SENSI DELL'ARTICOLO 1, COMMA 677, DELLA MEDESIMA LEGGE N. 197/2022.

IMPLEMENTAZIONE VIDEOSORVEGLIANZA DEL COMUNE DI SETTIMO TORINESE

PROGETTO DI FATTIBILITA' TECNICO - ECONOMICA

Tav. n.	Oggetto	Scala
03	PLANIMETRIA AMBITO 1 - Via Torino (sotto cavacavia)	1:250

SAT
Per lo sviluppo locale

SAT s.c. a r.l. - p.zza della Libertà, 4 - 10036 Settimo T.se - Tel. 039-011 8028711

Rev. Agg.	Data	Descrizione	Redazione	Direttore Tecnico SAT s.c. a r.l.: arch. Milena QUERCIA
00	marzo 2024	prima redazione		Coordinamento progettuale SAT s.c. a r.l.: p.i. Fulvio RODINO
				Progettista: p.i. Mauro SAVANT PR.IM.EL. - V. OZANAM 6 CASTIGLIONE T.se (TO) Tel. e fax. : 011/9606088
Prime indicazioni e disposizioni per la stesura dei piani di sicurezza: arch. Antonio CAPUTO				

COLLEGIO PERITI INDUSTRIALI * SEDE DI TORINO * Per. Ind. SAVANT MAURO 3491

COD: 987-24	FN:	RC:	RP:

NON E' PERMESSO CONSEGNARE A TERZI O RIPRODURRE QUESTO DOCUMENTO NE' UTILIZZARNE IL CONTENUTO O RENDERLO COMUNQUE NOTO A TERZI SENZA L'AUTORIZZAZIONE ESPLICITA DI SAT s.c. a r.l. OGNI INFRAZIONE COMPORTA IL RISARCIMENTO DEI DANNI SUBITI. E' FATTA RISERVA DI TUTTI I DIRITTI DERIVANTI DA BREVETTI.

PLANIMETRIA INTERVENTO 1 - scala 1:250

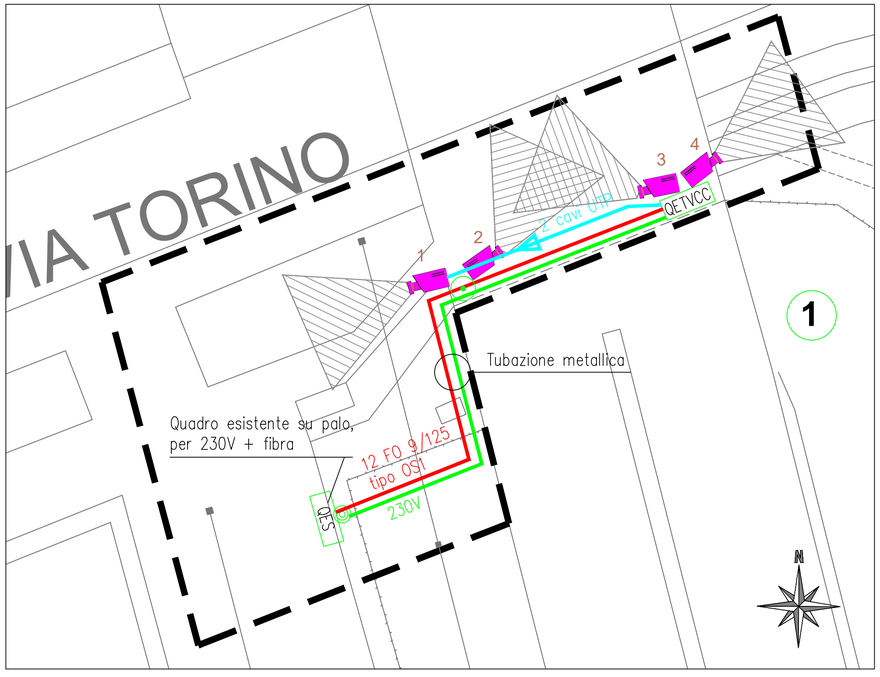

Nuovi cavidotti interrati in polietilene HD PE doppia parete interna liscia con sonda in nylon/inox, profondità di posa 80 cm, ricoperta con calcestruzzo

LEGENDA SIMBOLI

Simbolo	Descrizione
	Cavo DATI UTP CAT 6 ADATTO PER POSA ESTERNA
	Cavo ENERGIA FG16OR16
	FIBRA OTTICA MONOMODALE 9/125 tipo OS1 armatura in ferro, 12-24 FIBRE OTTICHE
QEARM	Quadro blindato, coibentato e climatizzato (RM03 ARMADIO)
QETVCC	Quadro elettrico di alimentazione e fibra (NP2 QETVCC)
	Telecamera IP per TVCC (RM01 HIK DOME DS-2CD2766G2-IZ) TELECAMERE VARIFOCAL HIKVISION DOME DS-2CD2766G2-IZS o equivalente e similare
	Campo visivo telecamera videosorveglianza