


PERCORSO ESISTENTE



PLANIMETRIA STATO DI FATTO - Scala 1:3000

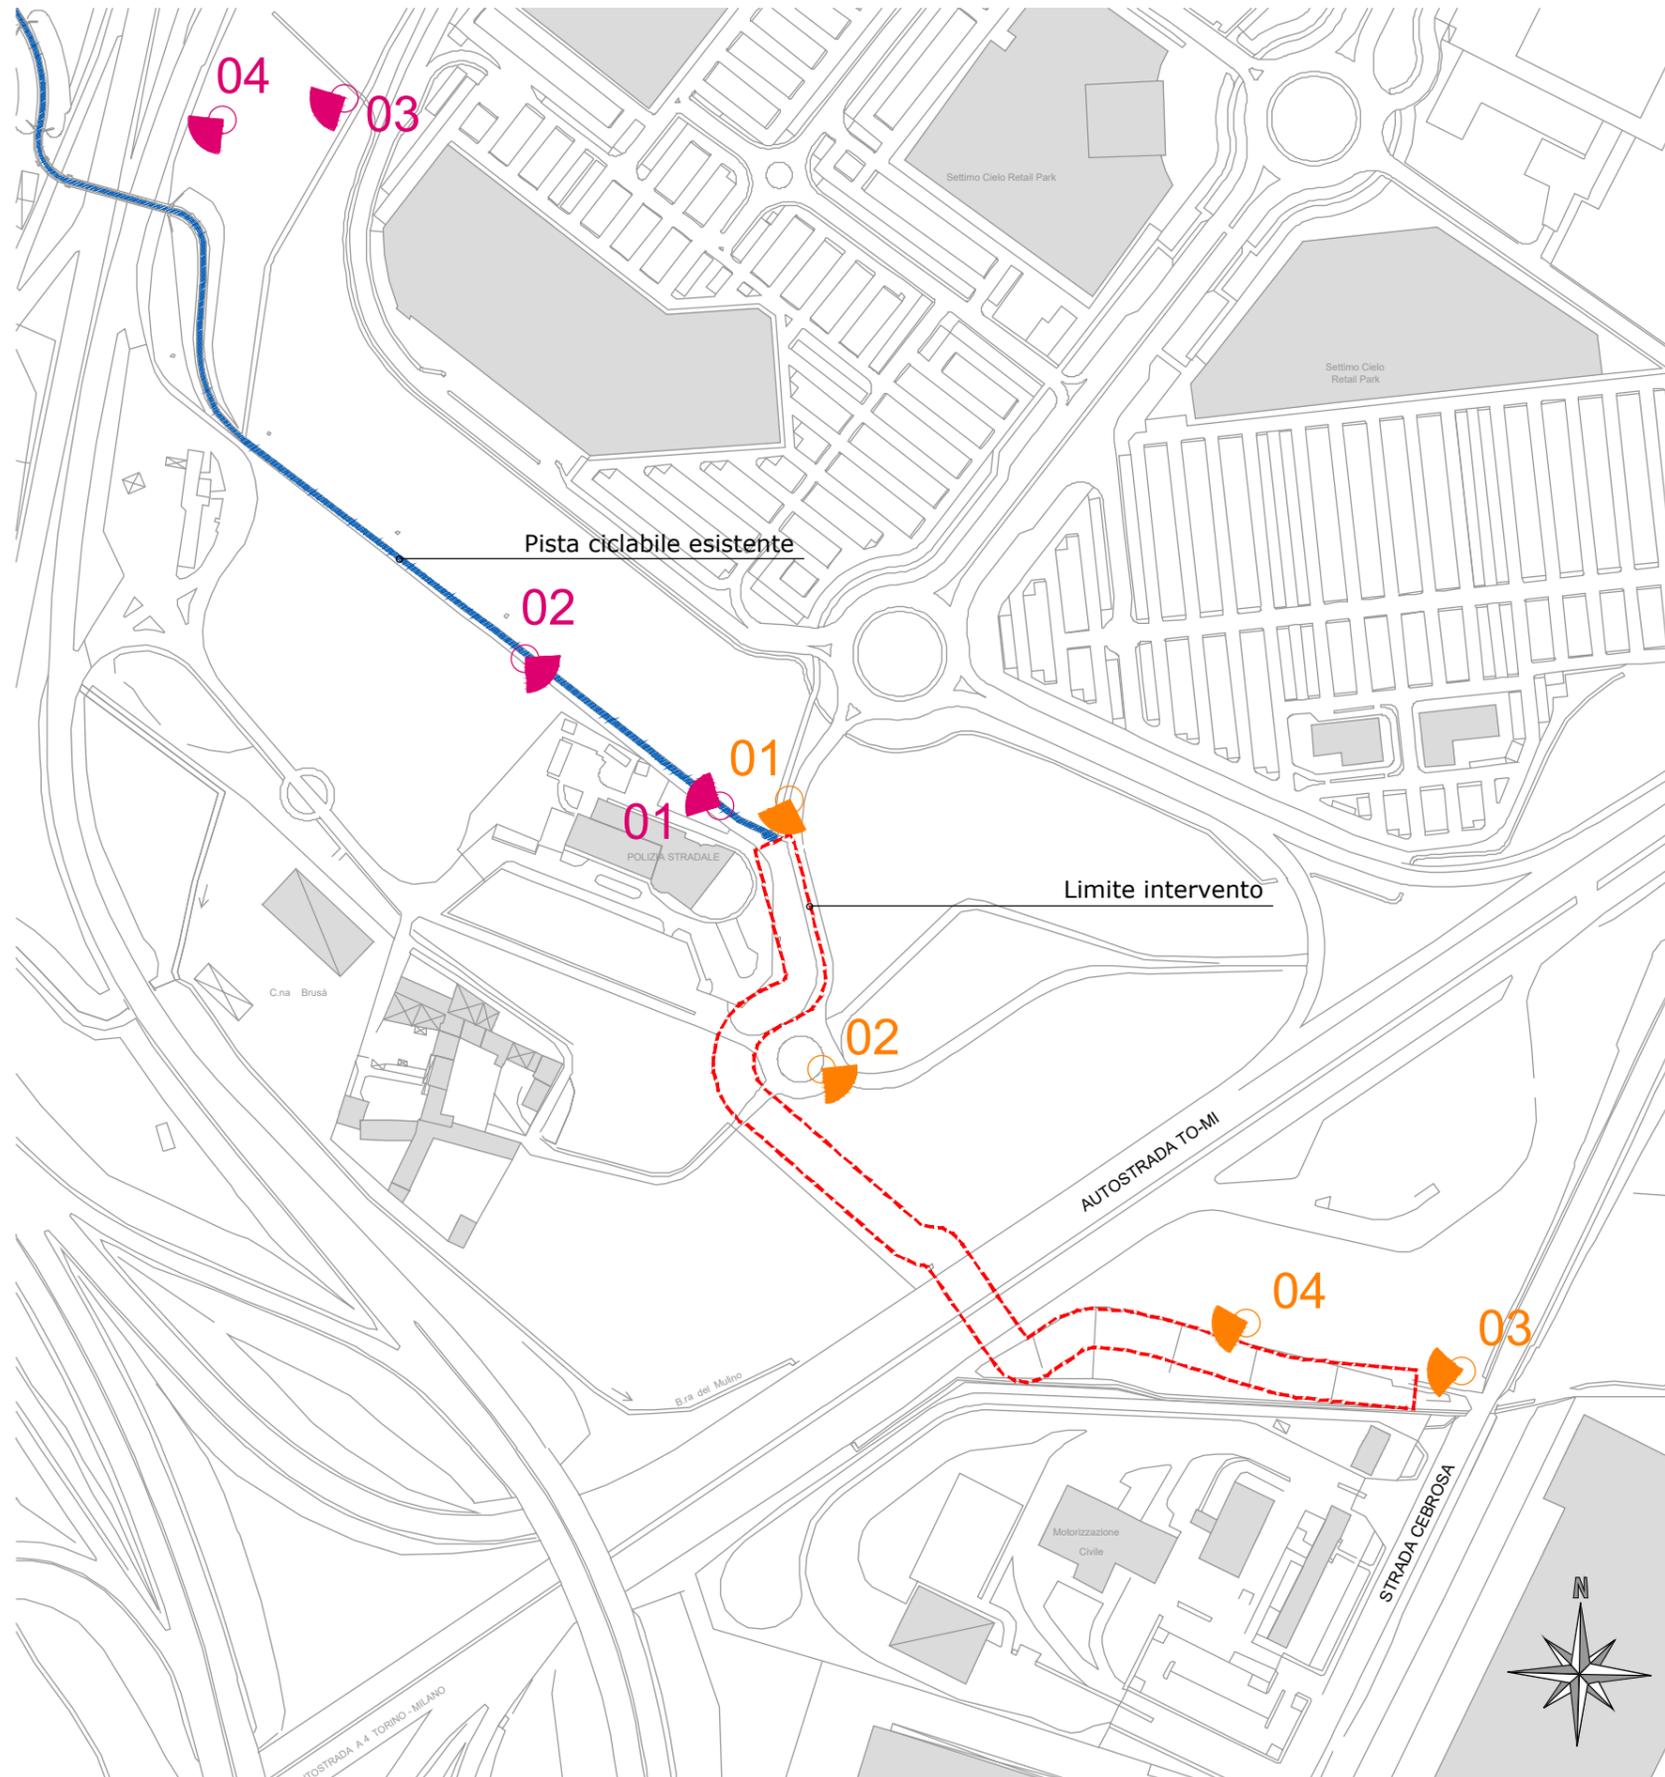

AREA NUOVO PERCORSO



FOTO STATO DI FATTO



PLANIMETRIA STATO DI FATTO - Scala 1:7000

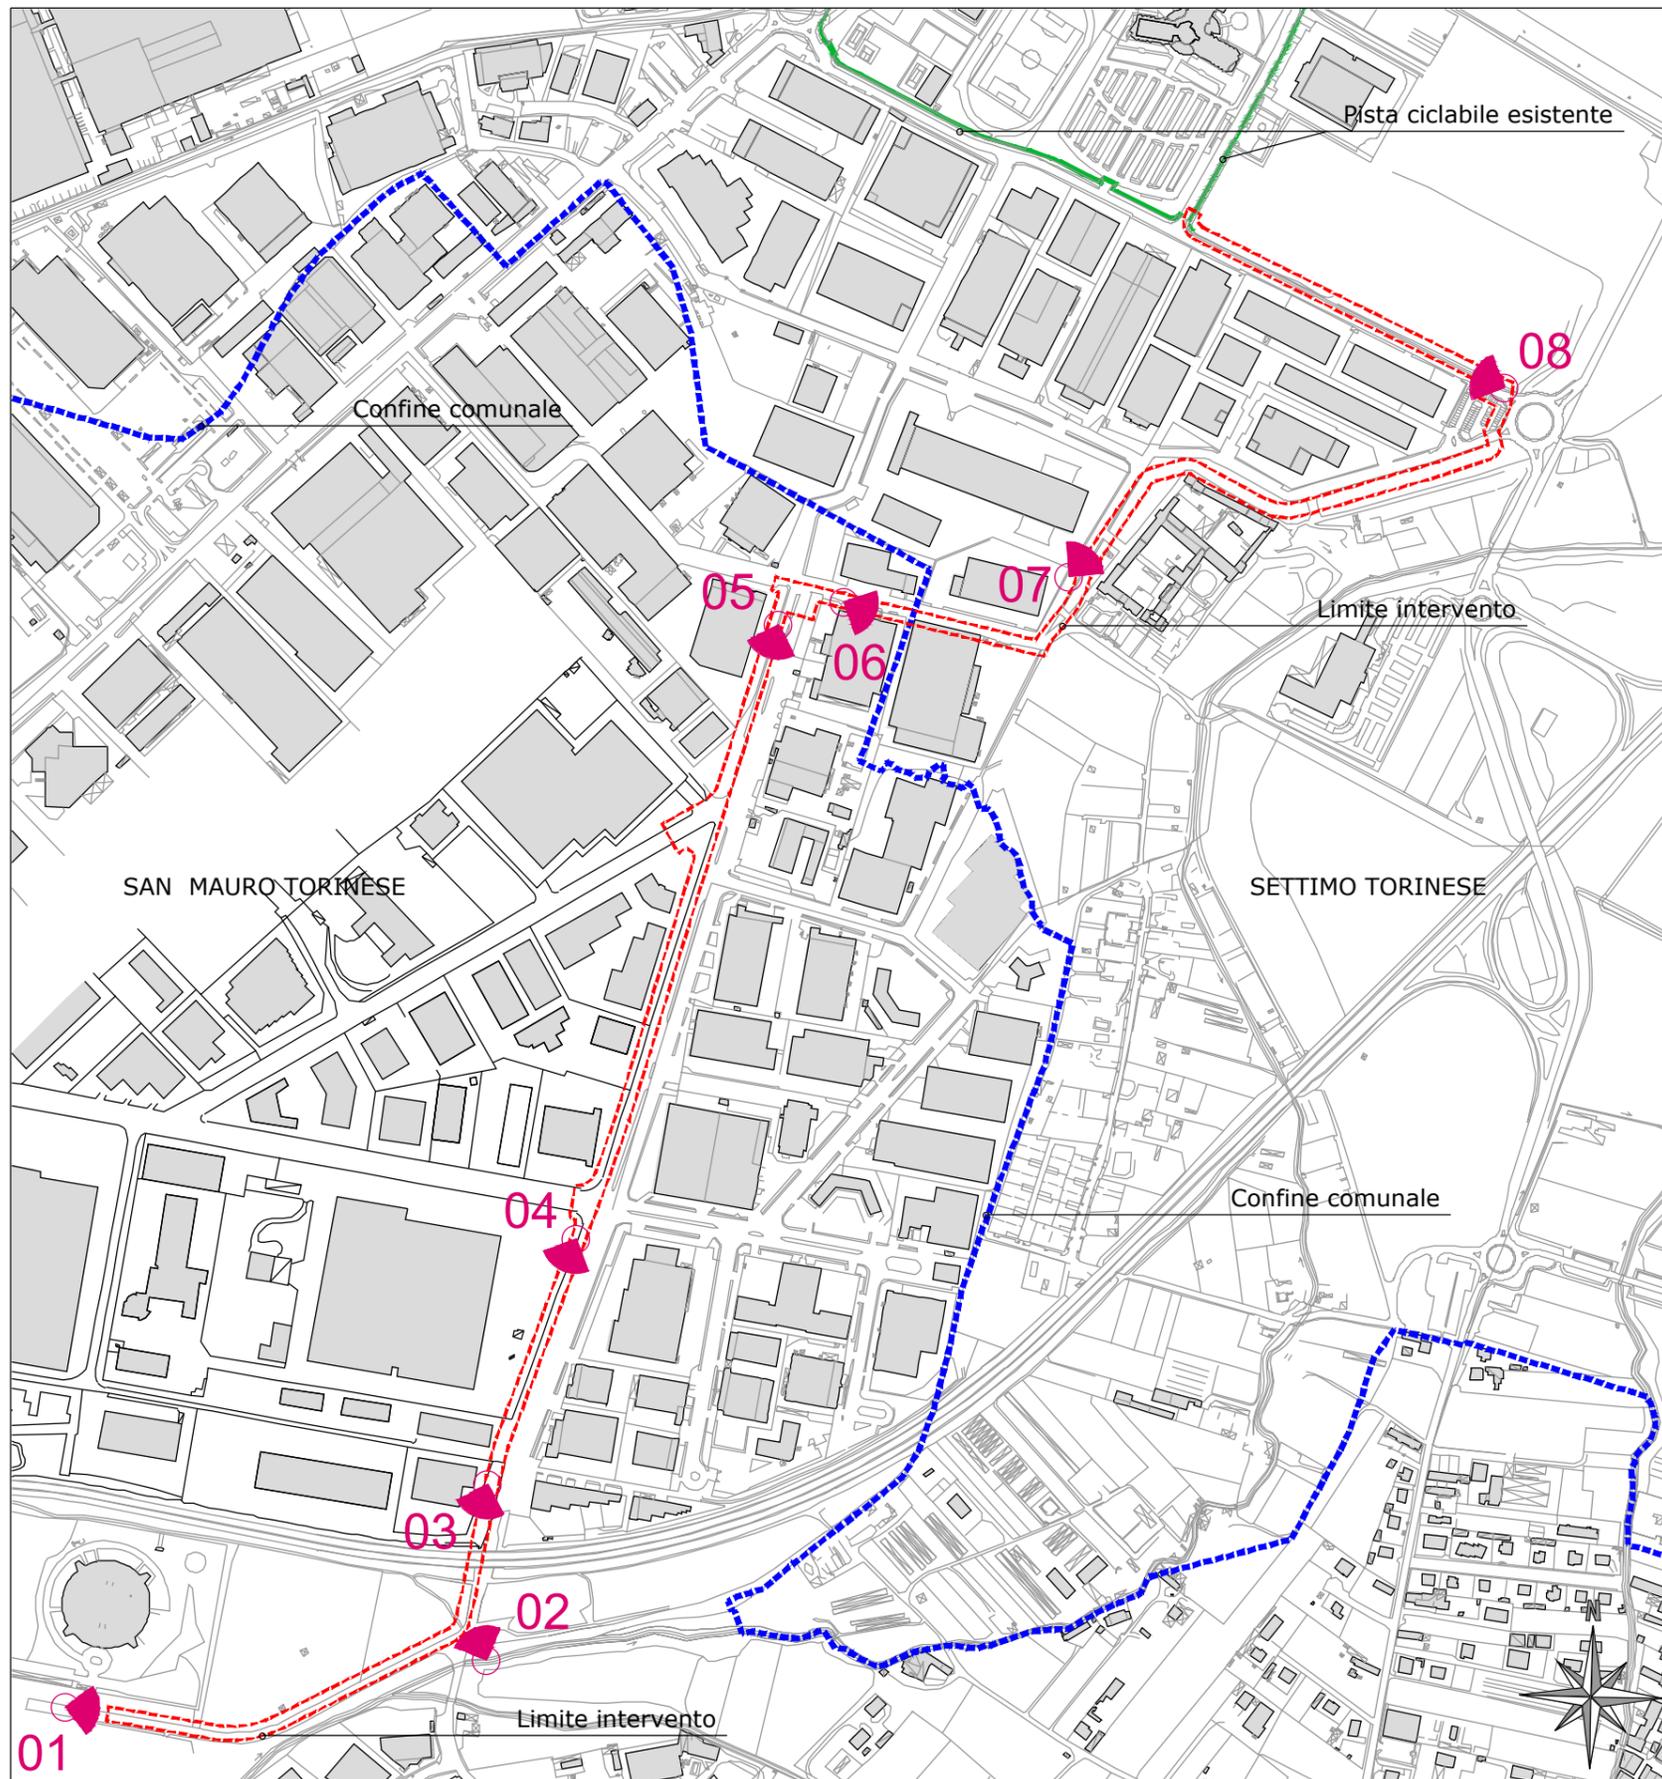


FOTO STATO DI FATTO

