




PLANIMETRIA DI PROGETTO - Scala 1:1500

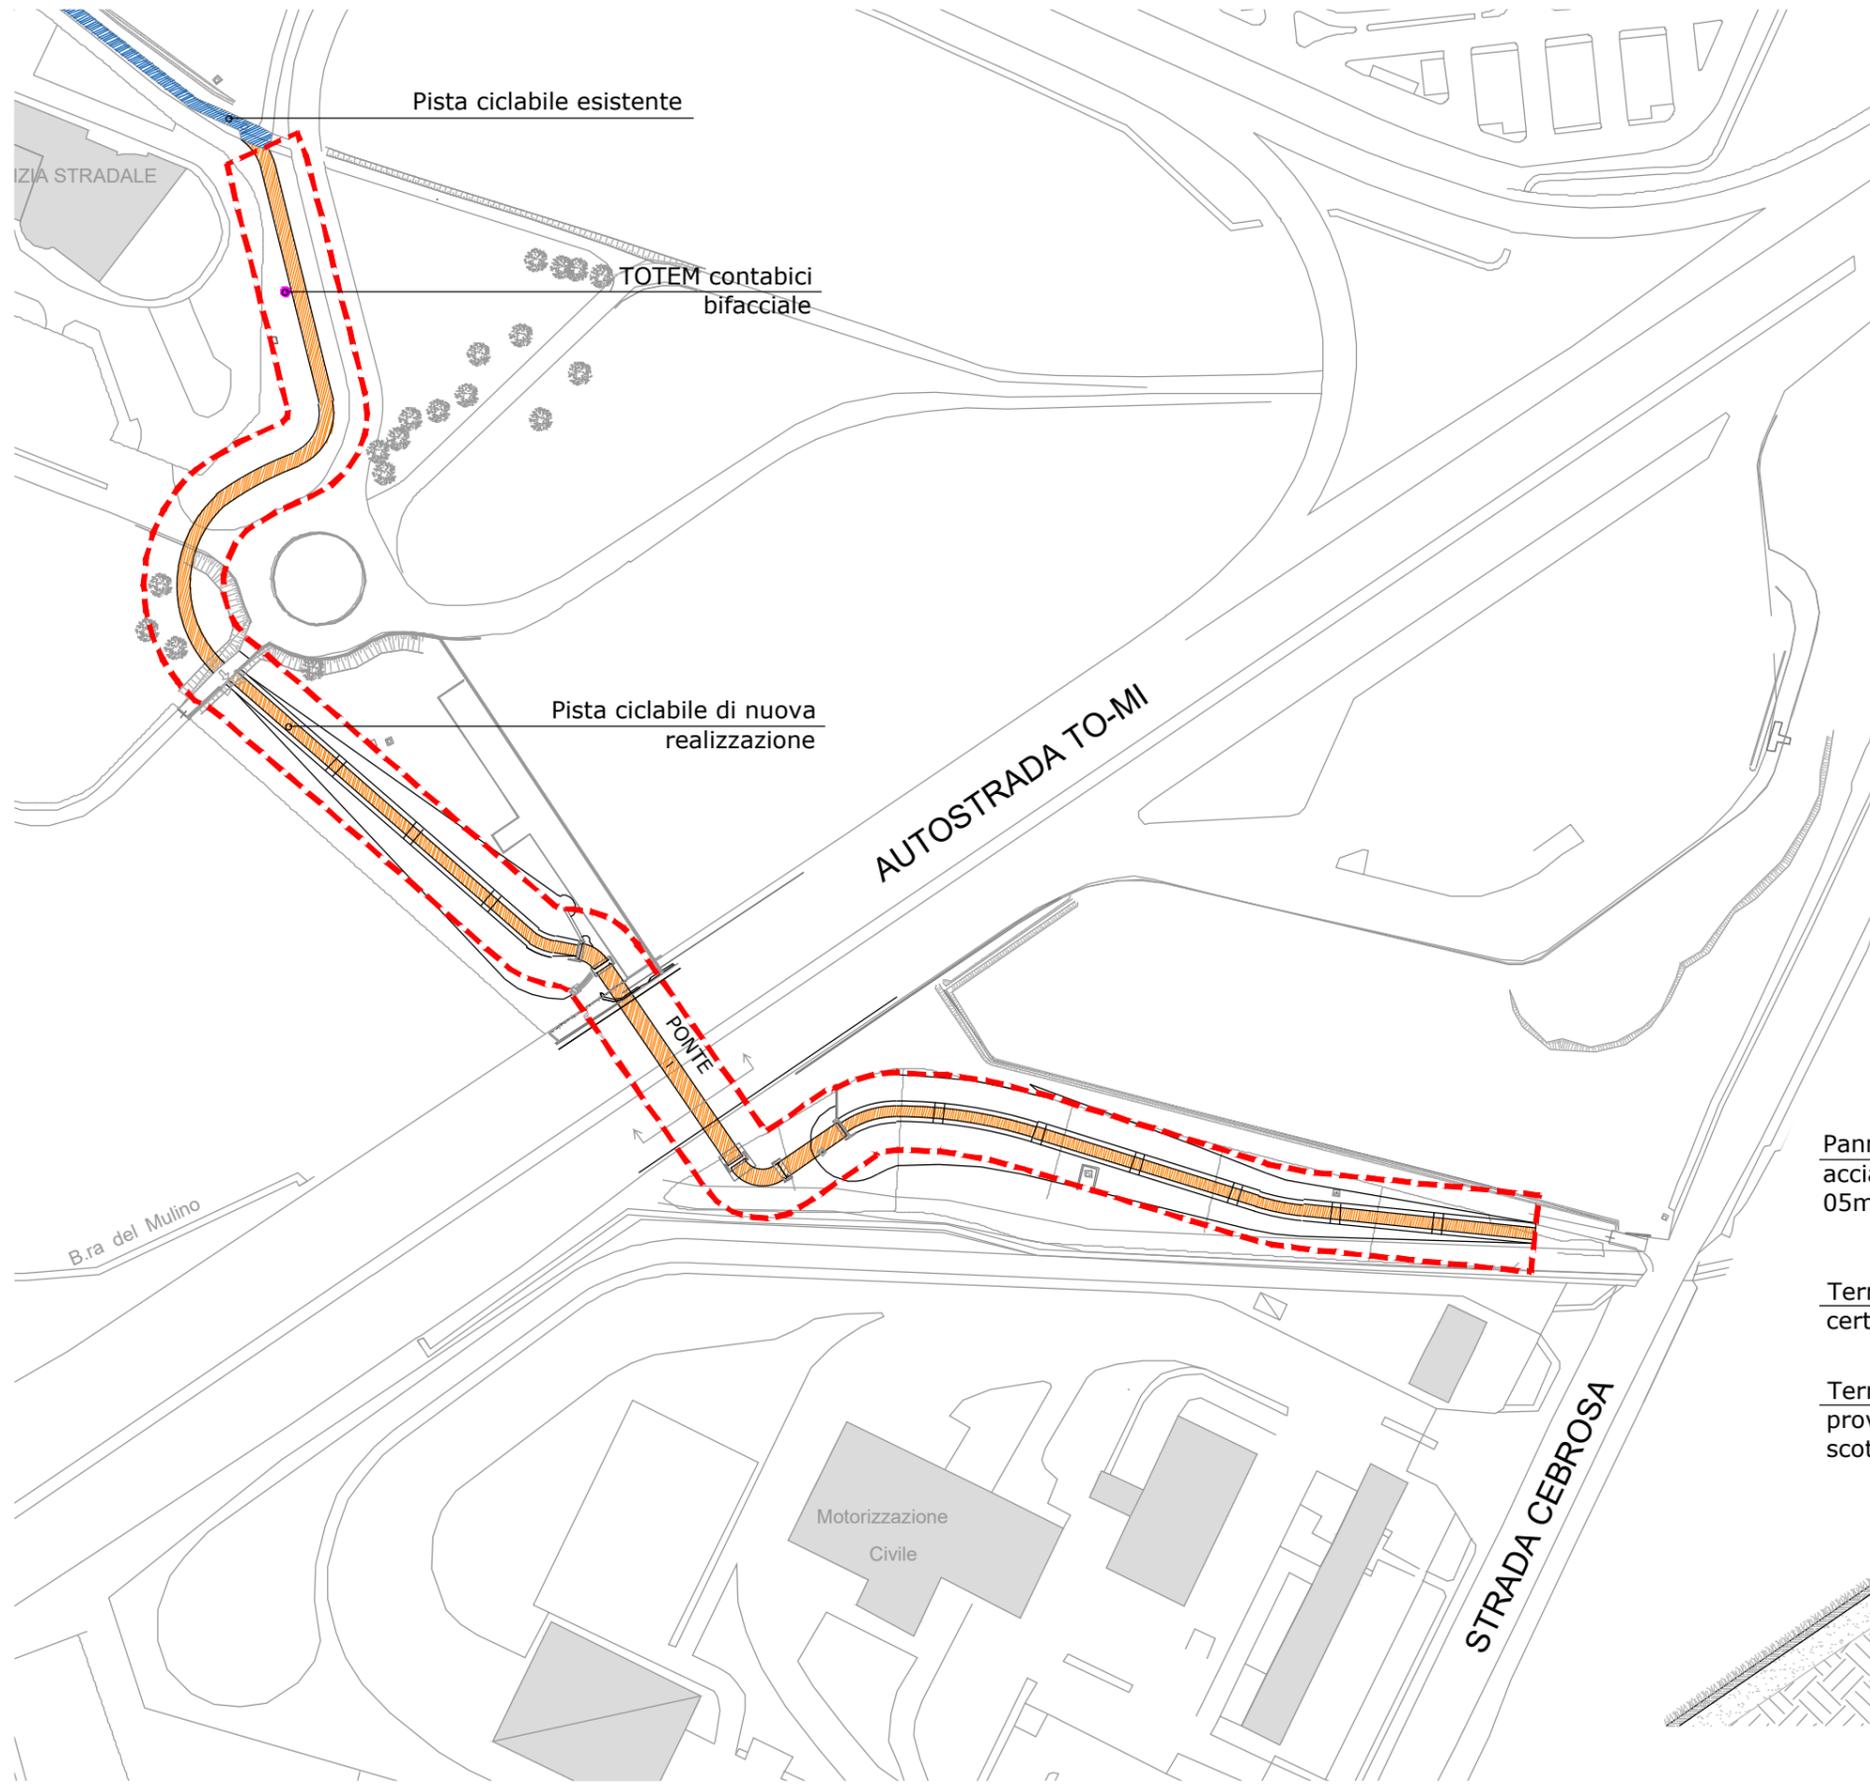

SEZIONE PONTE - Scala 1:50

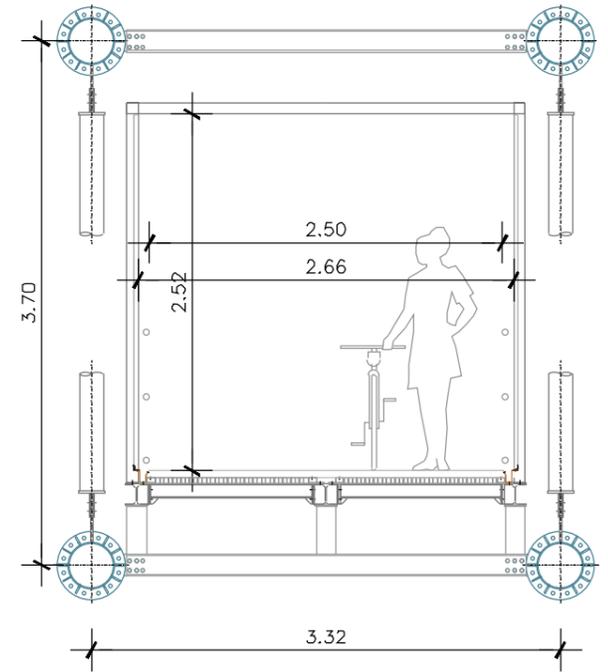


SEZIONE TIPO - Scala 1:20

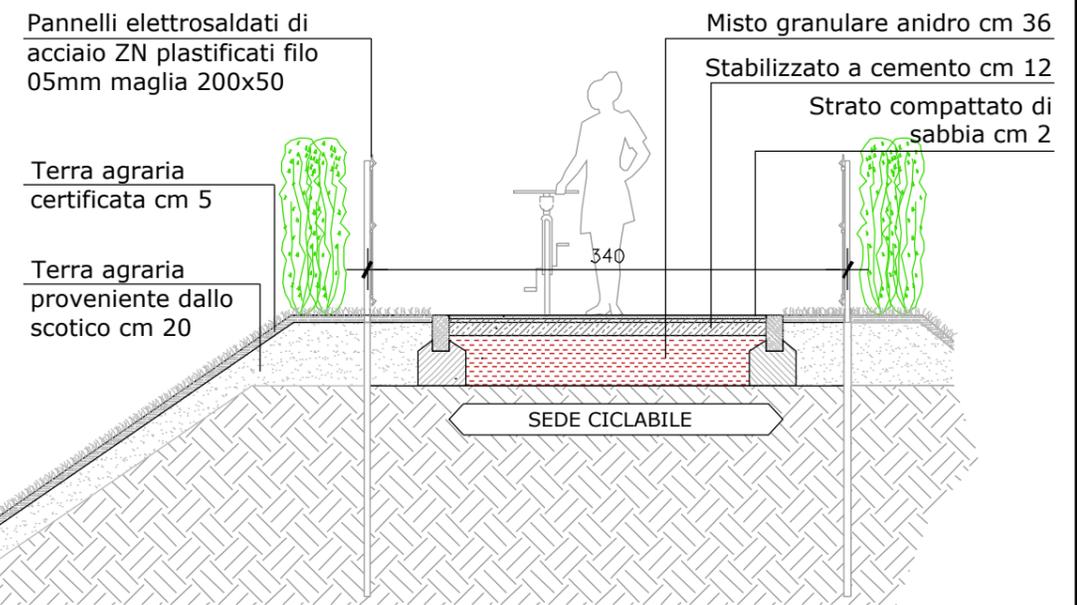

STATO DI PROGETTO "PROPOSTA DI INTERVENTO" in Settimo T.se / San Mauro T.se

TRACCIATO DI PROGETTO - Scala 1:7000

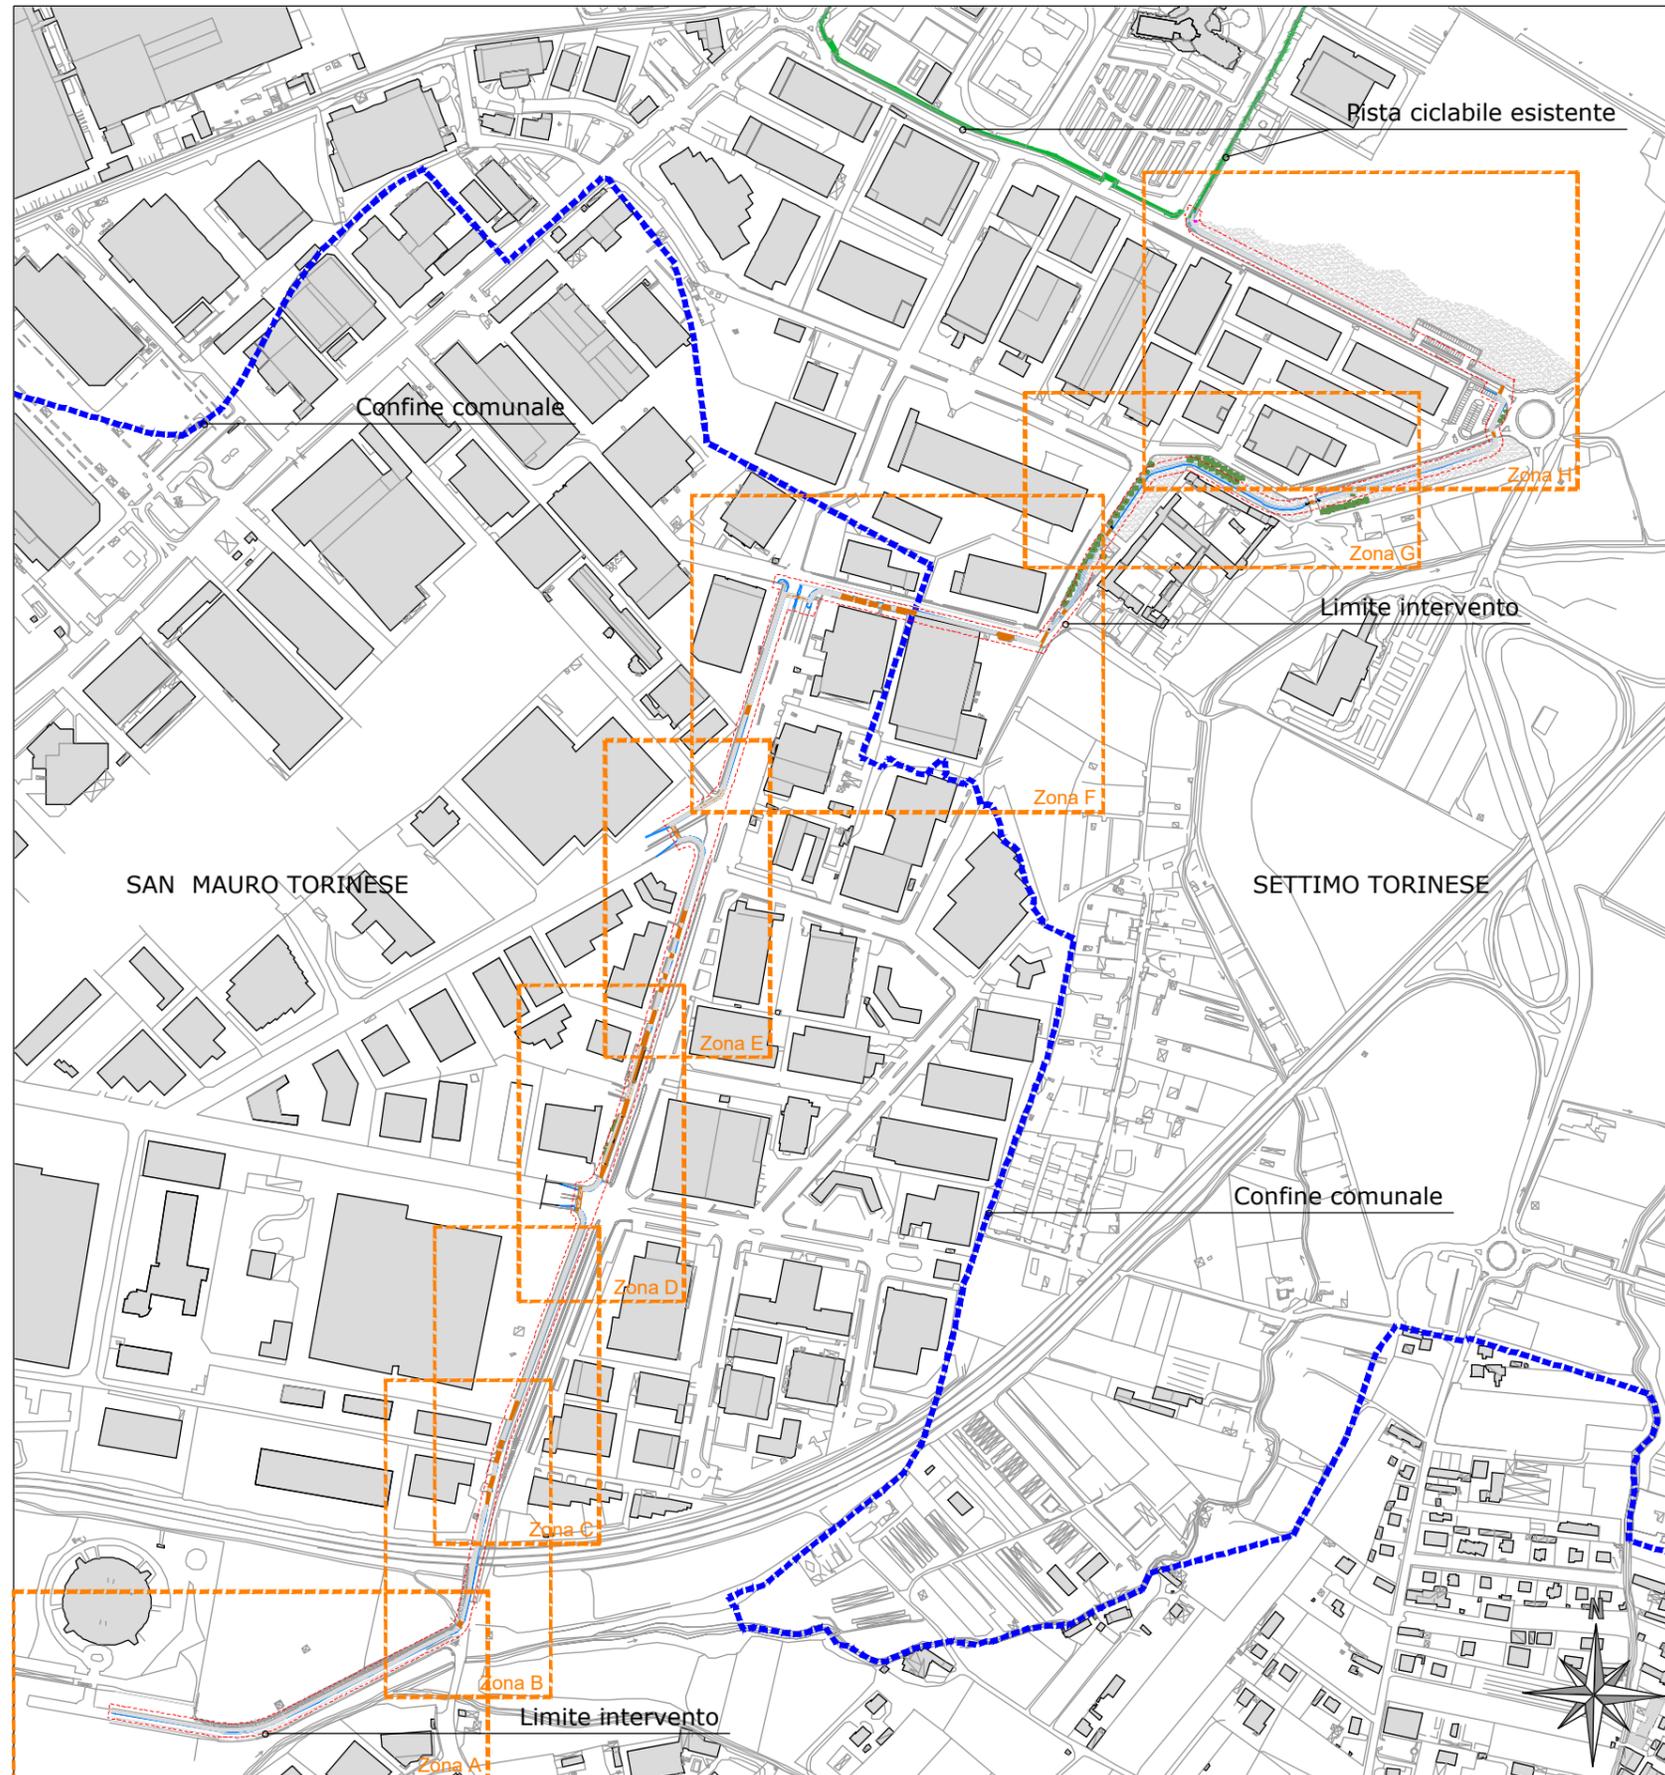


SUGGERIMENTI PROGETTUALI



IPOSTESI PROGETTUALE

PISTA CICLABILE IN SEDE
PROPRIA BIDIREZIONALE

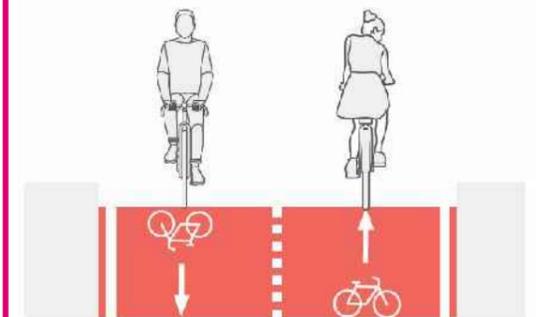


Lunghezza percorso ciclabile

| | |
|----------------|------------|
| Complessivo | 2.707,00 m |
| San Mauro T.se | 1.650,00 m |
| Settimo T.se | 1.049,00 m |

STATO DI PROGETTO "PROPOSTA DI INTERVENTO" in Settimo T.se / San Mauro T.se


PLANIMETRIE DI PROGETTO - Scala 1:1250

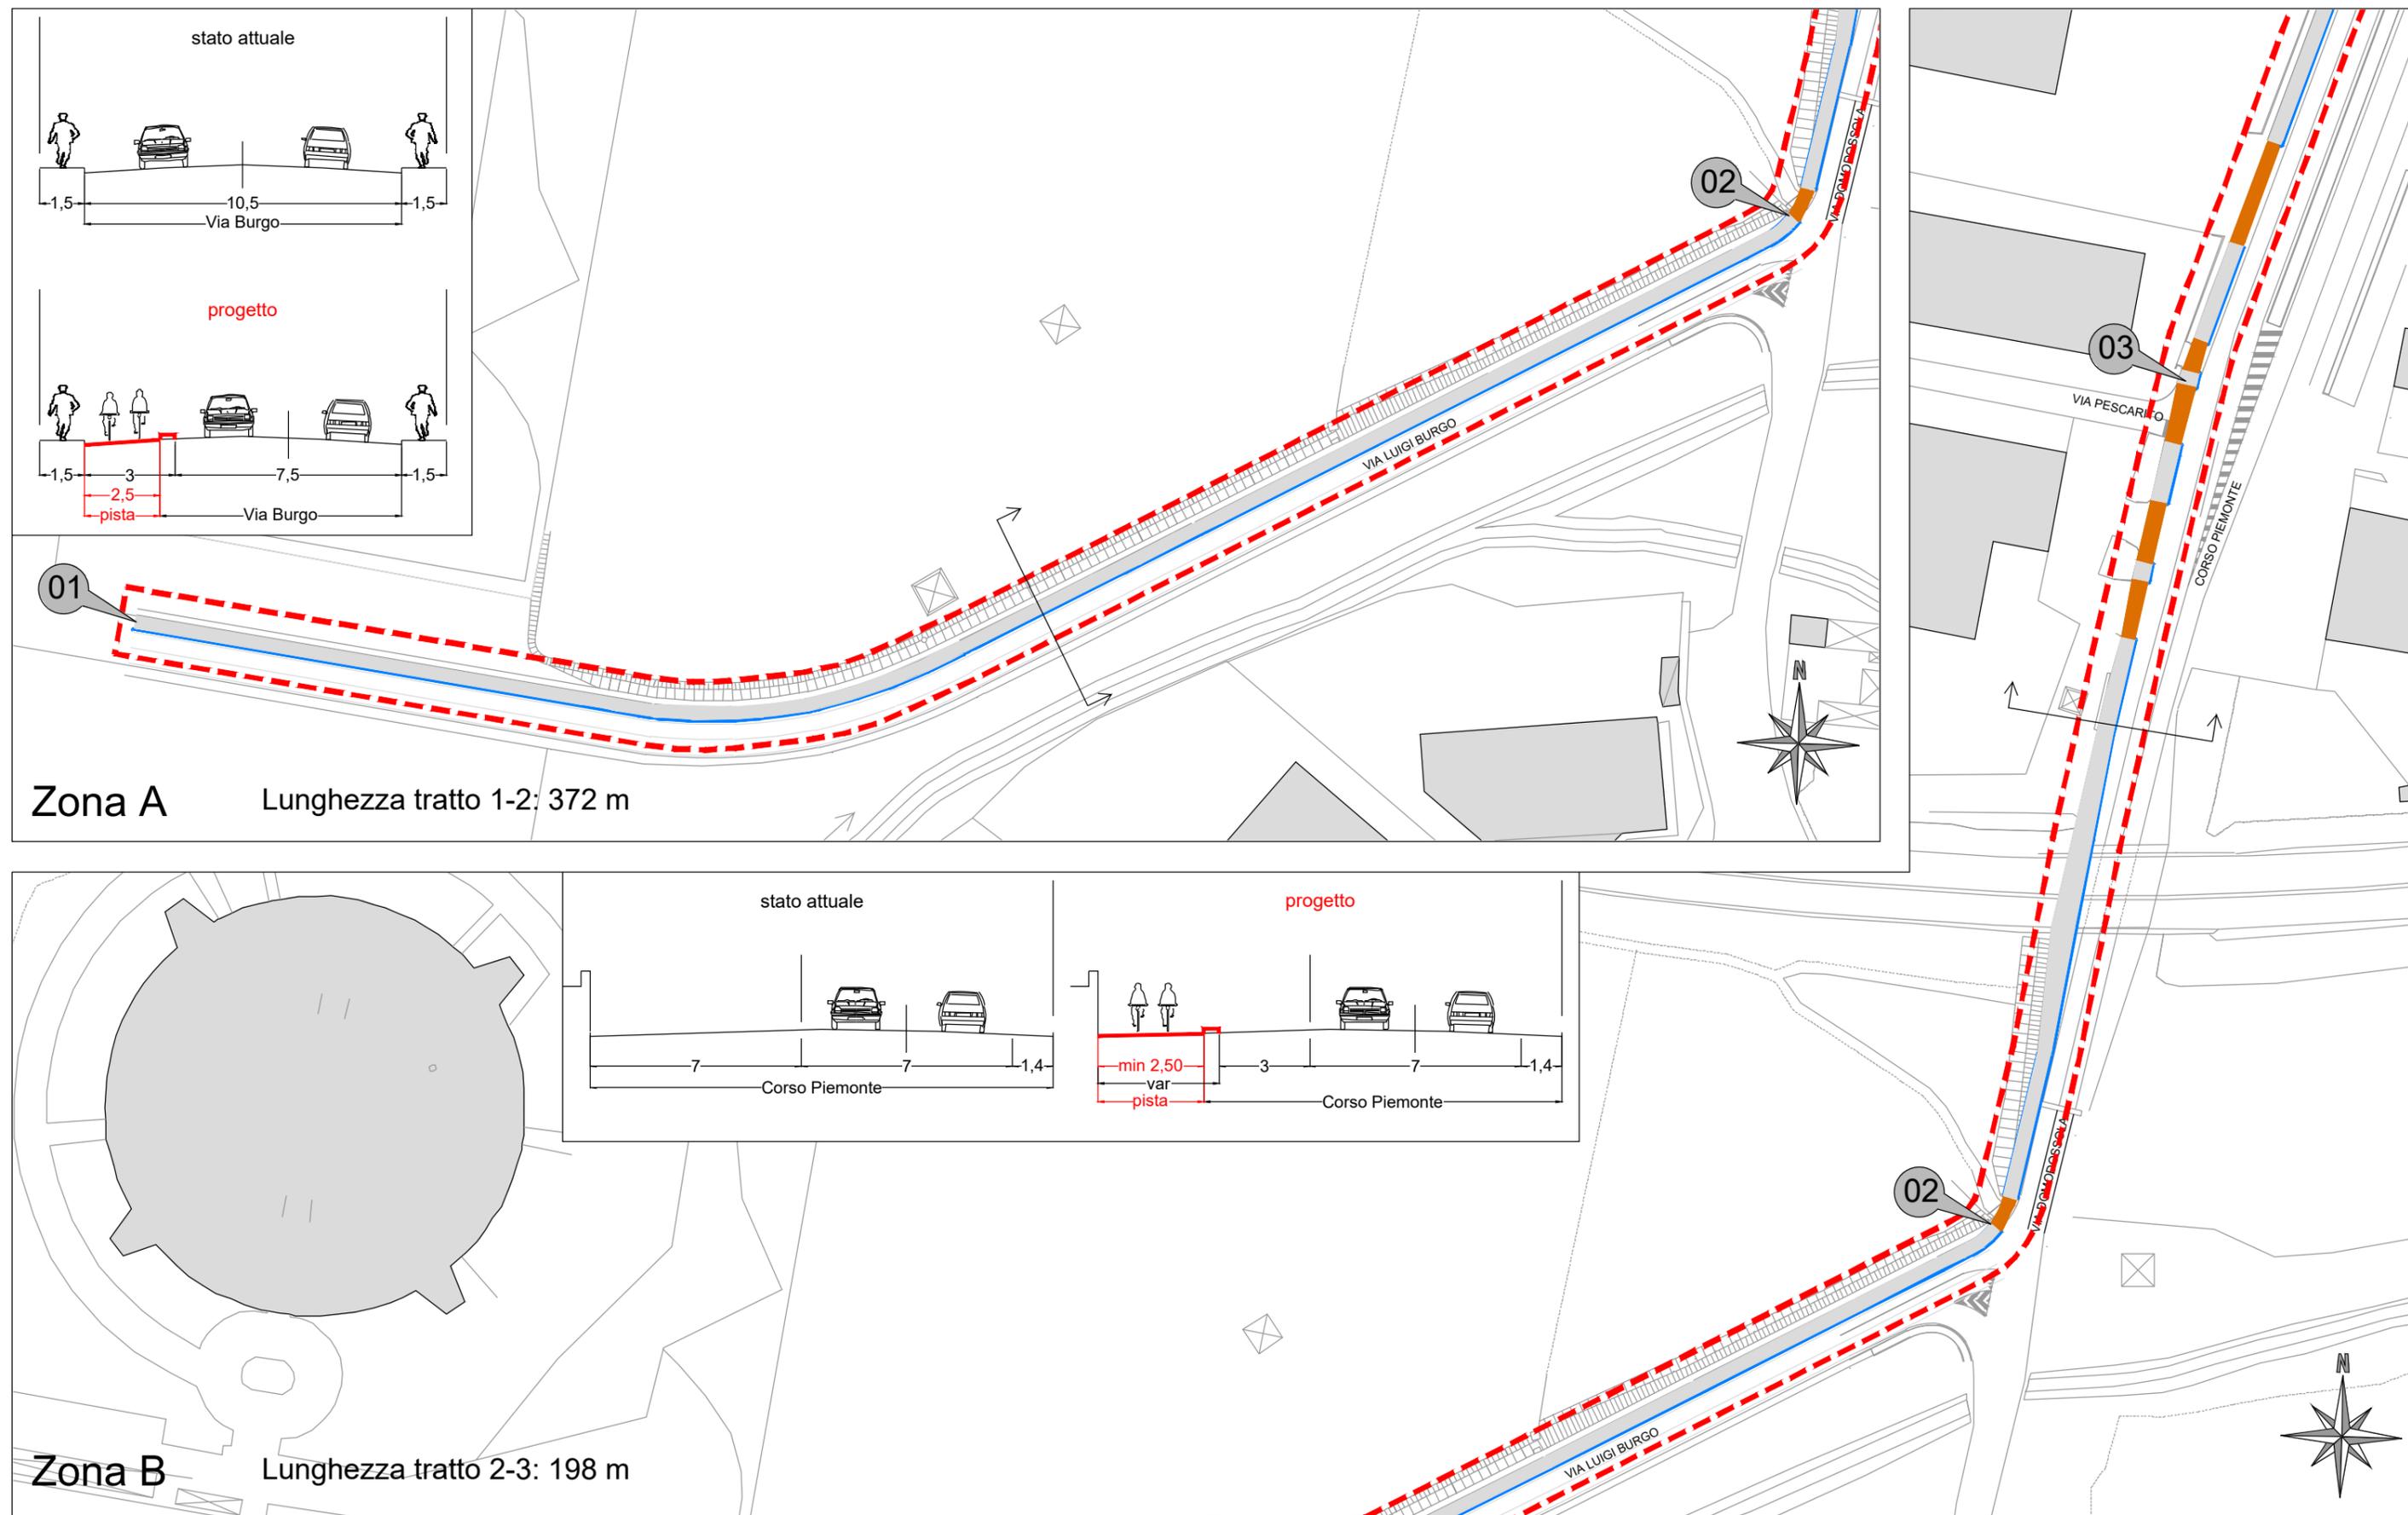


STATO DI PROGETTO "PROPOSTA DI INTERVENTO" in Settimo T.se / San Mauro T.se

PLANIMETRIE DI PROGETTO - Scala 1:1250


Zona C
 Lunghezza tratto 3-4: 255 m

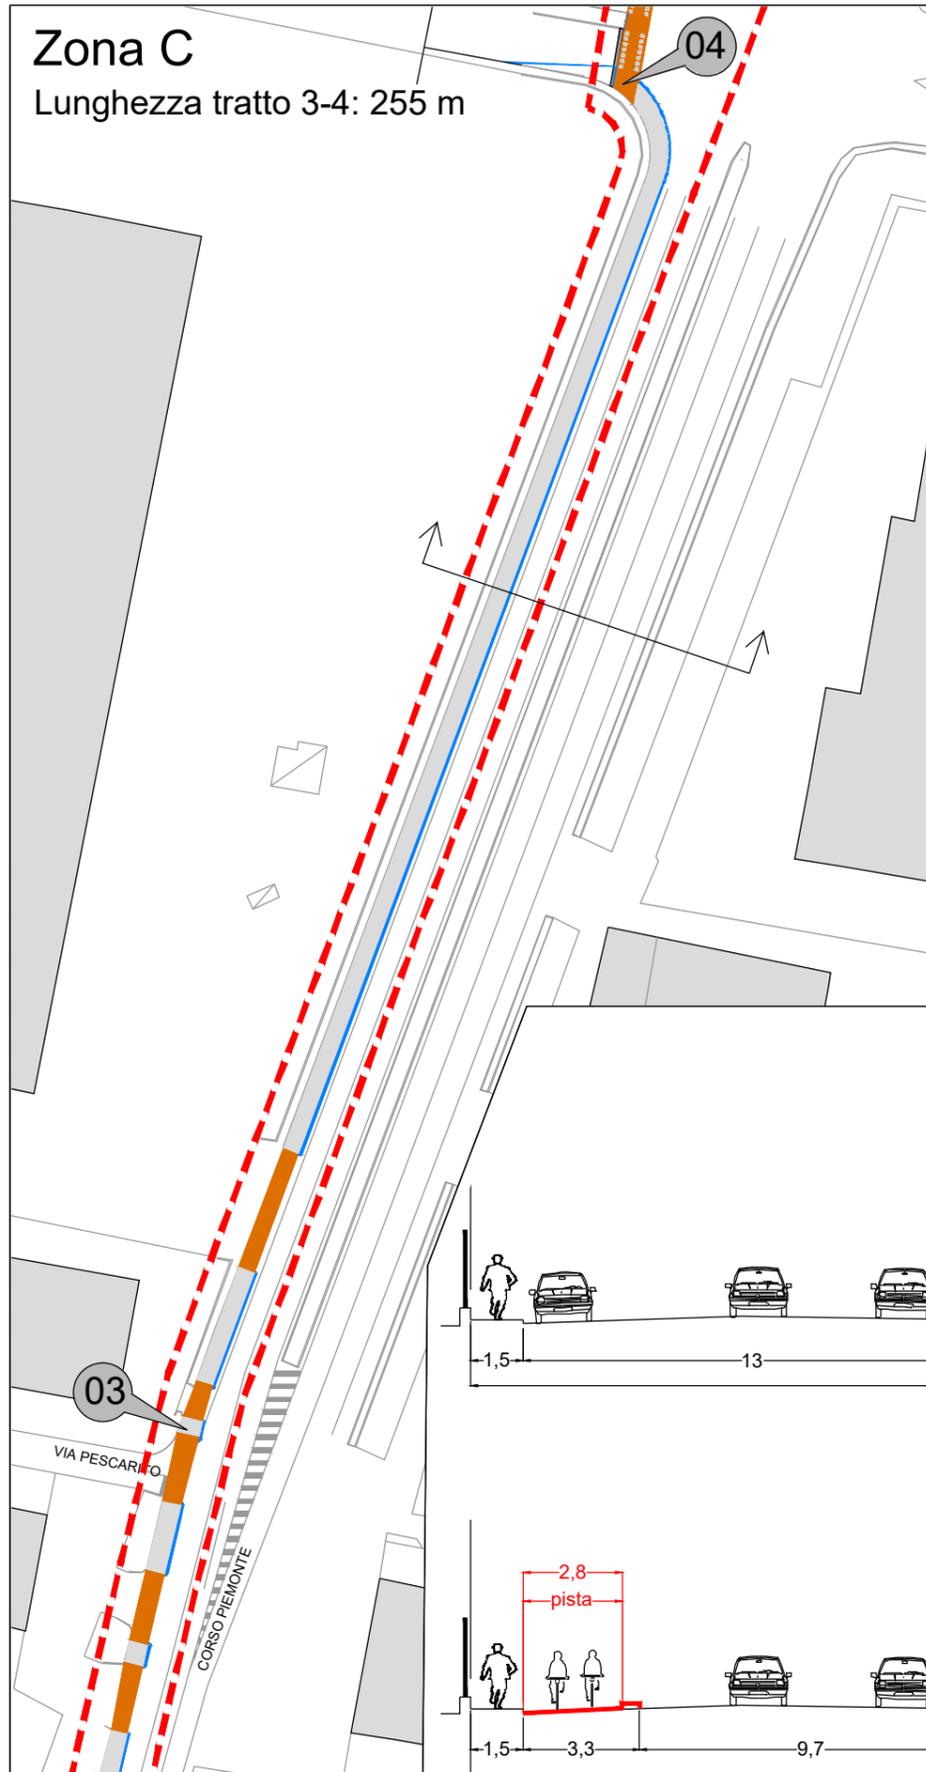

Zona D
 Lunghezza tratto 4-5: 143 m

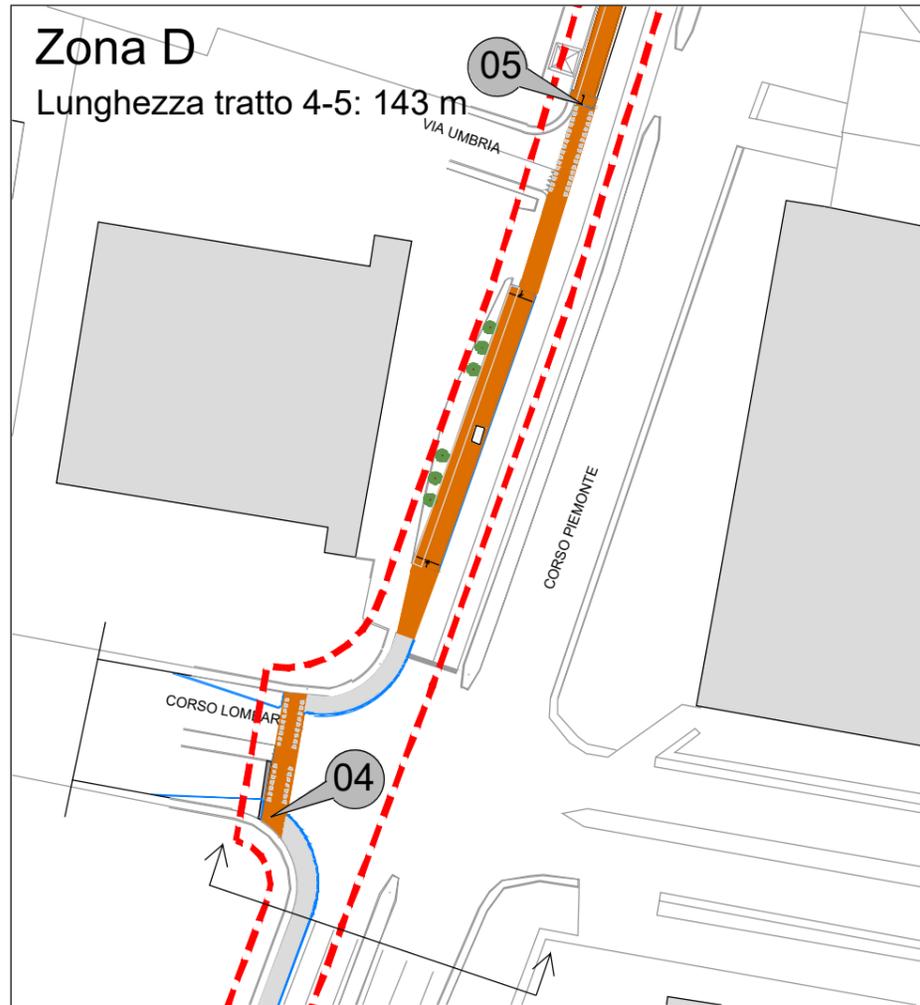

Zona E
 Lunghezza tratto 5-6: 318 m

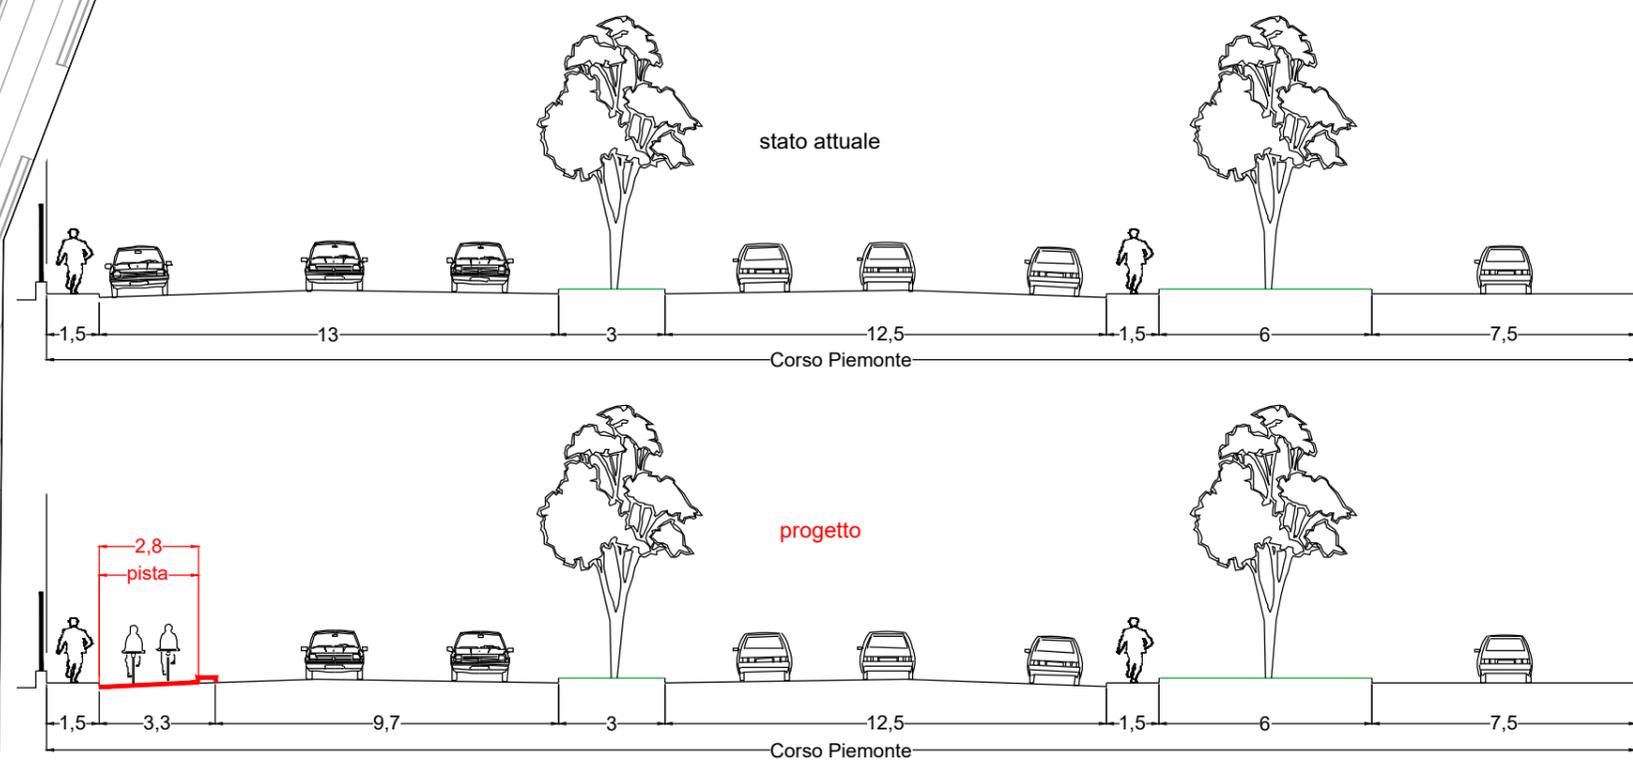

STATO DI PROGETTO "PROPOSTA DI INTERVENTO" in Settimo T.se / San Mauro T.se

PLANIMETRIE DI PROGETTO - Scala 1:1250




Zona F

Lunghezza tratto 6-7: 256 m
 tratto 7-8: 257 m



Zona G

Lunghezza tratto 9-10: 254 m

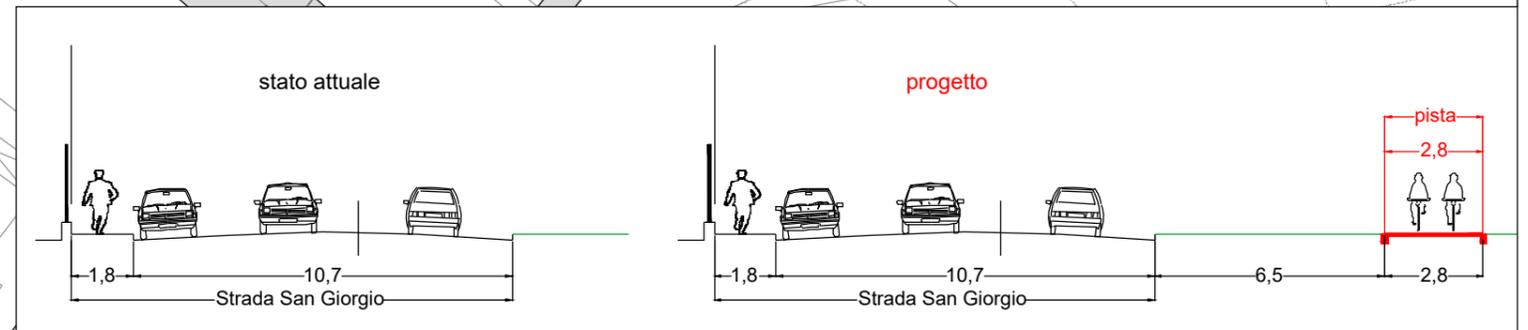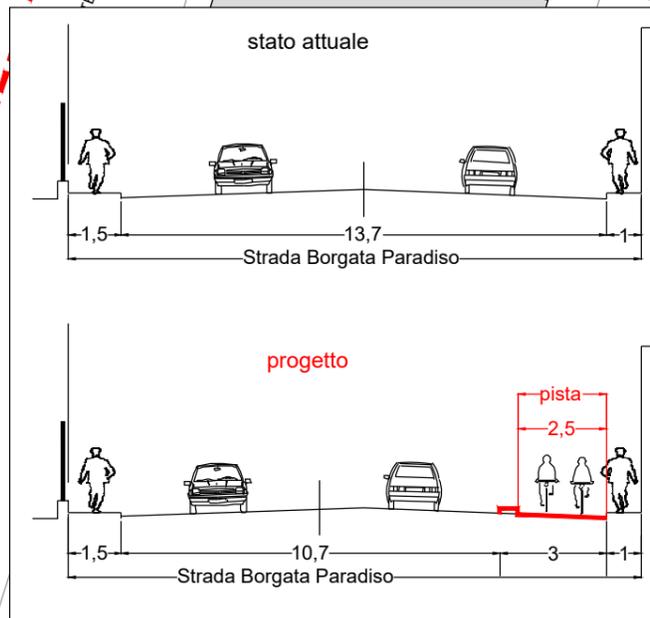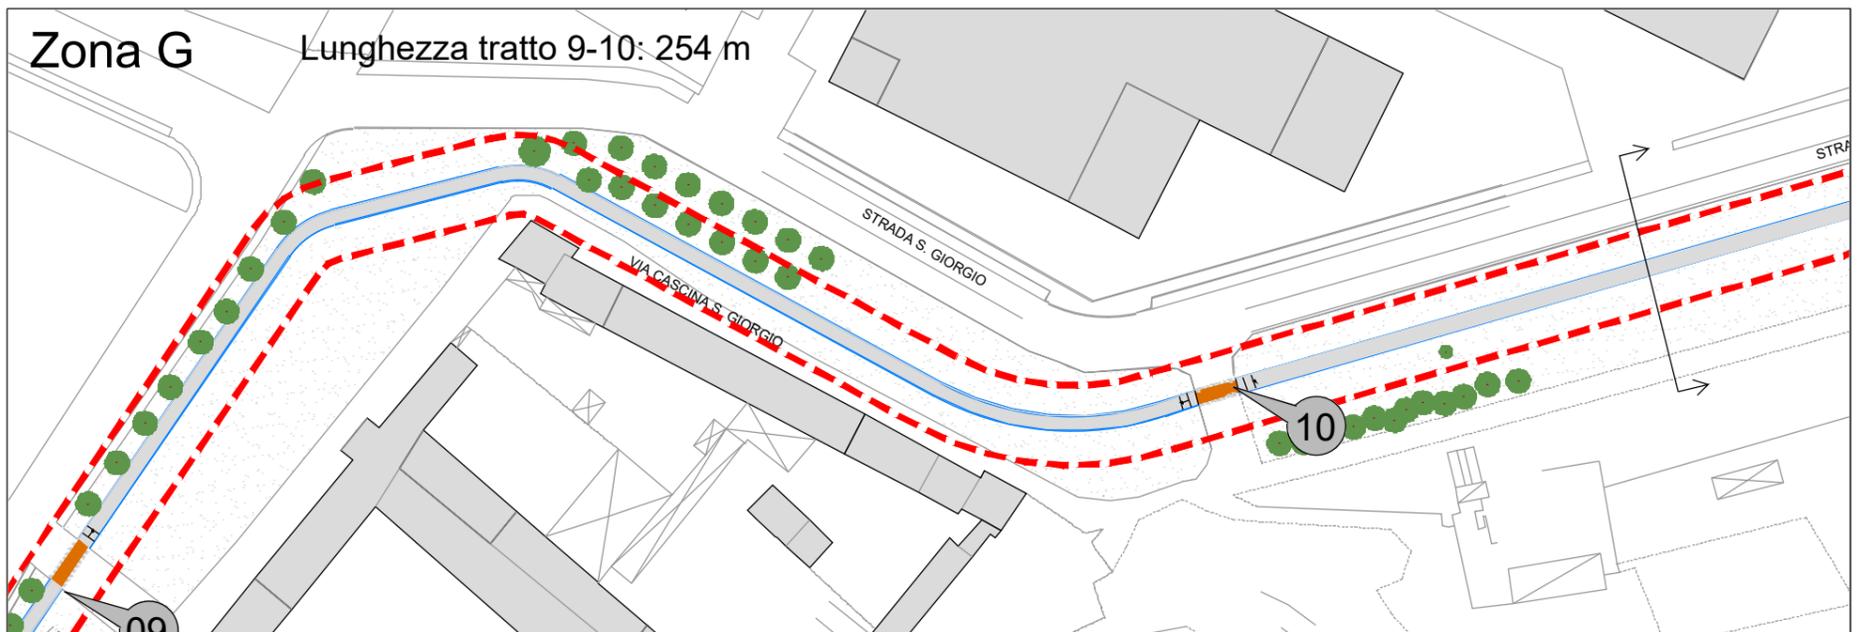

STATO DI PROGETTO "PROPOSTA DI INTERVENTO" in Settimo T.se / San Mauro T.se

PLANIMETRIE DI PROGETTO - Scala 1:1250

