


LEGENDA:

- Perimetro area di studio
- Rifacimento strato di usura (sp. 4 cm)
- Rifacimento nuovo pacchetto stradale (sp. 70 cm)
- Marciapiede esistente
- Nuovo marciapiede in progetto
- Isole spartitraffico
- Isola semicarreggiabile in porfidbloc
- Aree verdi
- Cordolo in cls sp.12 cm
- Cordolo in pietra sp.12 cm

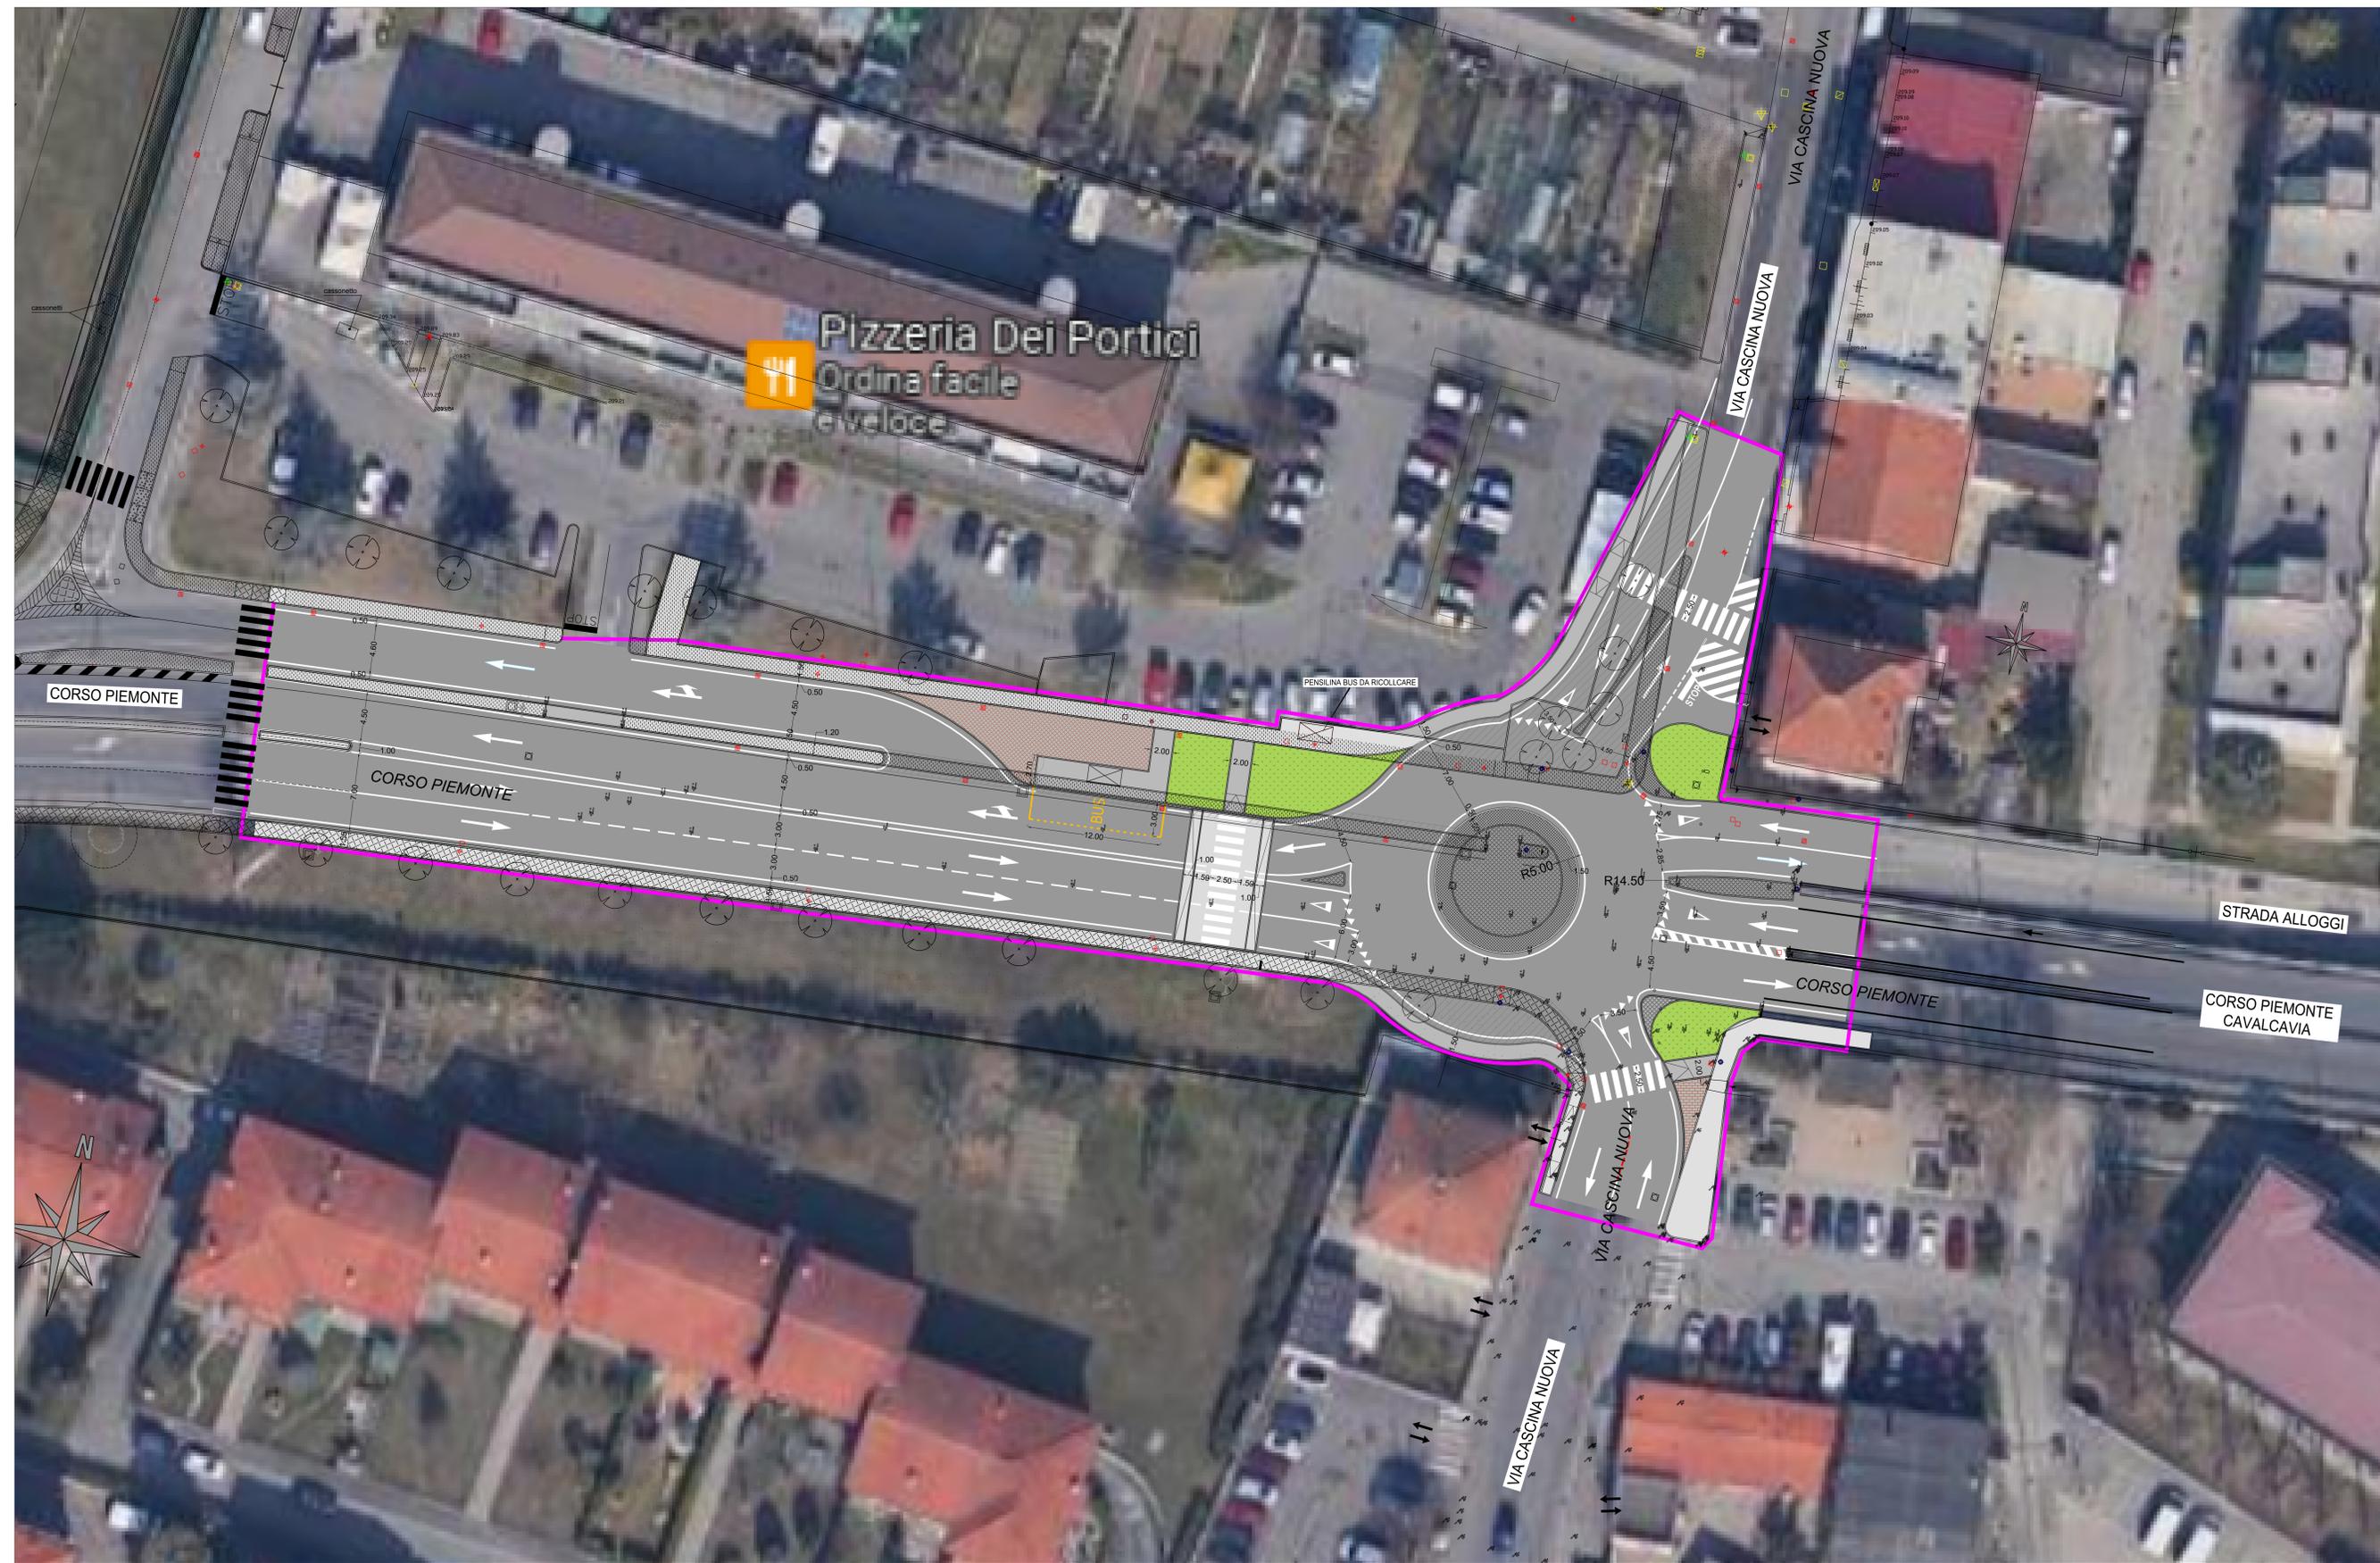

PLANIMETRIA GENERALE DI SOVRAPPOSIZIONE TRA LO STATO ATTUALE E LO STATO DI PROGETTO - scala 1:200

Committente:
CITTA' DI SETTIMO T.SE
 Servizio LL.PP. e Mobilità
 Piazza della Libertà 4
 10036 SETTIMO T.SE (TO)

samep mondo engineering srl
 Ing. Piero Mondo
 Ing. Ernesto Mondo
 Ing. Paola Mondo
 Via Cossaria, 4
 10133 Torino
 tel 011 597540
 email: mondo@samep.it
 web: www.samep.it



CITTA' DI SETTIMO T.SE

P.F.T.E.

Sistemazione dell'intersezione tra Corso
 Piemonte e Via Cascina Nuova

CIG Z663BE4348

Elaborato n.
6.2

Sovrapposizione tra lo Stato Attuale e lo
 Stato di Progetto
 20 febbraio 2024

scala: 1:200