
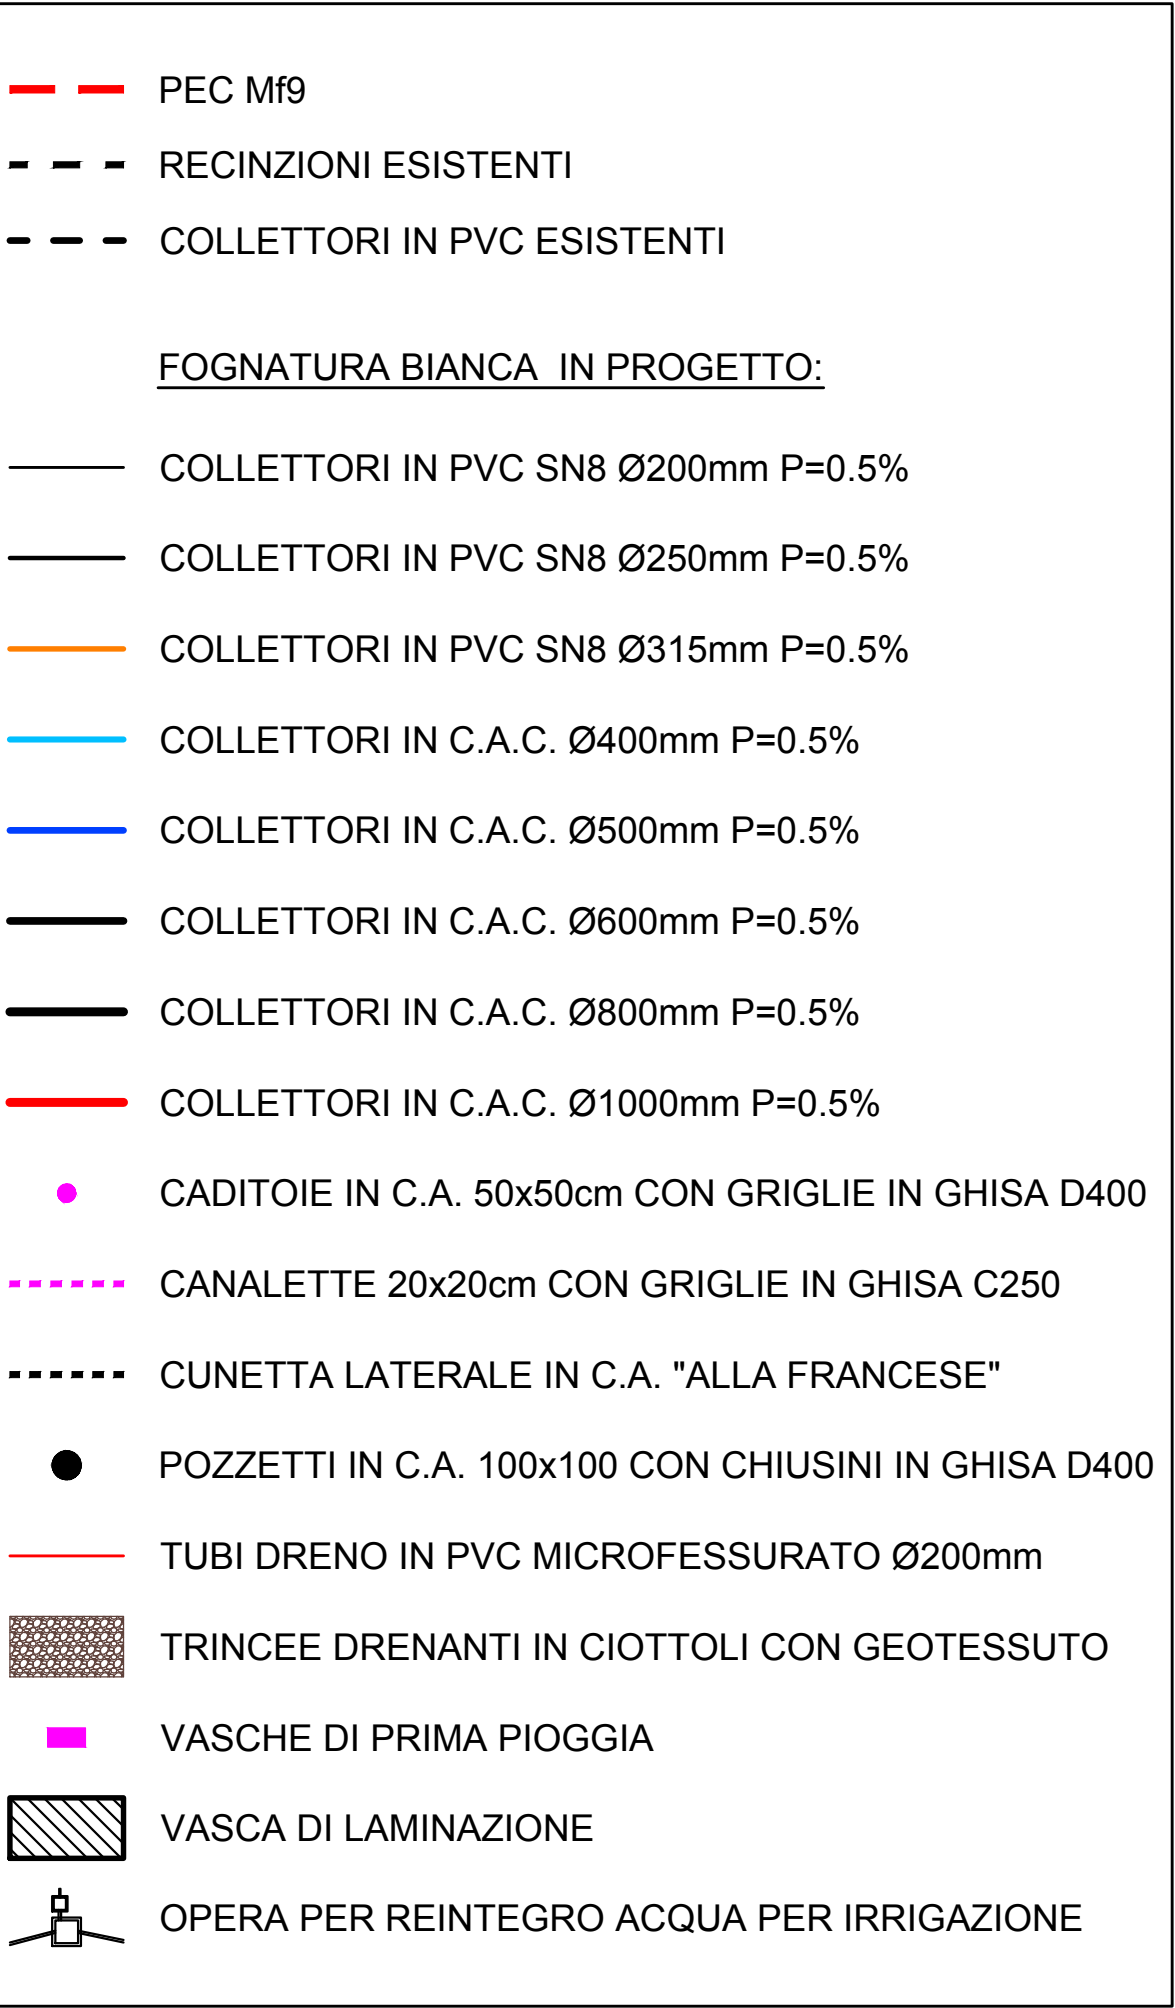


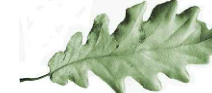

Coordinamento generale e Project management COGESIT S.R.L. Via Andreotti, 100/00 - 00187 Roma (RM) T. +39 055 535143 - F. +39 055 599588 E. coigesit@coigesit.it W. www.coigesit.it 	Concetto Architettonico CLAUDIO SILVERSTRIN ARCHITECTS Via Andreotti, 101 - 00187 Roma (RM) T. +39 055 818001 - F. +39 055 8120141 E. silverstrin@claudiosilverstrin.com W. www.claudioilverstrin.com 
Progetto Municipale ARTENA S.R.L. Via Mattei Responda, 4 - 00124 Roma (RM) T. +39 011 617626 - F. +39 011 812013 E. posta@artena.com W. www.artena.com 	Progetto Architettonico, Strutturale, Prevenzione Incendi BMS PROJECT S.R.L. P.zza dei Turchi, 10 - 00154 Roma (RM) T. +39 06 29003457 - 3531 - F. +39 06 29003452 E. info@bmsproject.com W. www.bmsproject.it 
Progetto OOOU SERTEC ENGINEERING CONSULTING S.R.L. Strada Provinciale, 22 - 31101 Conegliano (TV) T. +39 042 5881001 - F. +39 042 7556414 E. info@sertec-engineering.com W. www.sertec-engineering.com 	Progetto Paesaggio C. Groggini snc snc di paesaggio L. Dal Carlo arch. e S. Fioravanzo agr. g. consulti Via Placenza n. 26 - 10127 Torino (TO) mobile: 339 056233 - paesaggiogroggini.it 
Progetto Impianti Meccanici ACTA S.R.L. Via Trossi, 13/E - 10126 Torino T. +39 011 5519150 - F. +39 011 5012136 E. posta@actaonline.it 	Progetto Impianti Elettrici e Speciali STUDIO ASSOCIATO SCAVOLINI Via A. Testi, 2 - 24020 ROVERETO (BS) T. +39 0346 74720 - F. +39 0346 74722 E. studio@scavalini.it 
Progetto Acustico STUDIO BACCIO - INGEGNERIA AUSTICA Via Giuseppe, 8 - 10126 Torino T. +39 011 542678 - F. +39 011 5401918 E. studio@studio-b.it W. www.studio-b.it 	Studio Impianto Viabilità T.T.A. Studio Associato Ca' De' Gasperi, 24 - 10129 Torino (TO) T. +39 011 5467765 - F. +39 011 542228 E. studio@studiotta.it W. www.studiotta.it 