


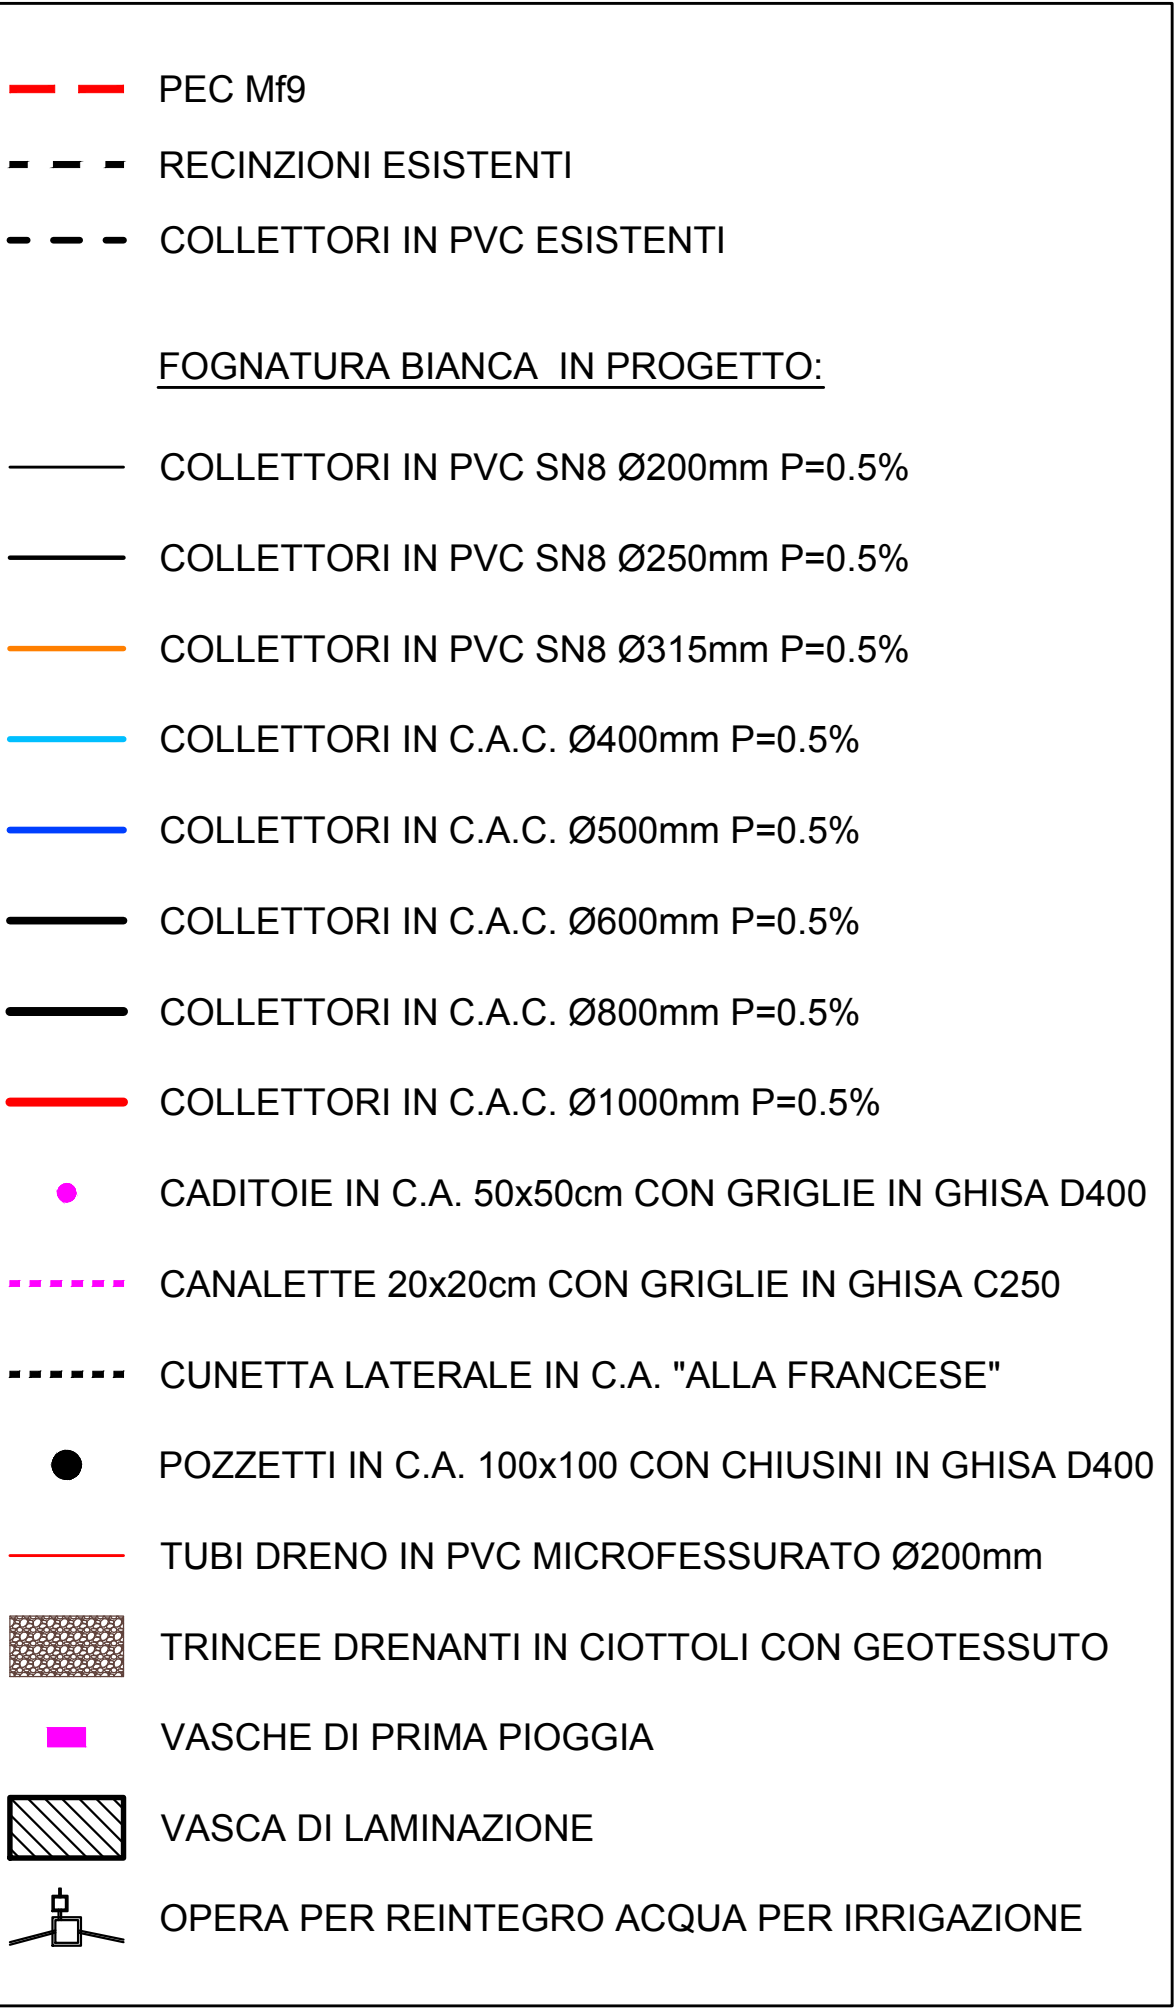

2) Parcheggi privati di uso pubblico Planimetria raccolta acque					
REV. N°	DATA	DESCRIZIONE MODIFICHE	Eseguito:	Verificato:	Approvato:
01	28.02.2019	prima emissione	I.B.	D.G.	D.G.
Eseguito: _____ Progettista: _____			Nome file: _____		Tavola N°: _____
EUS11_202_304_403_Plan_F8.dwg			Scala: 1:500		EUS202