


SEZIONE A-A TRINCEA DRENANTE LATO NORD

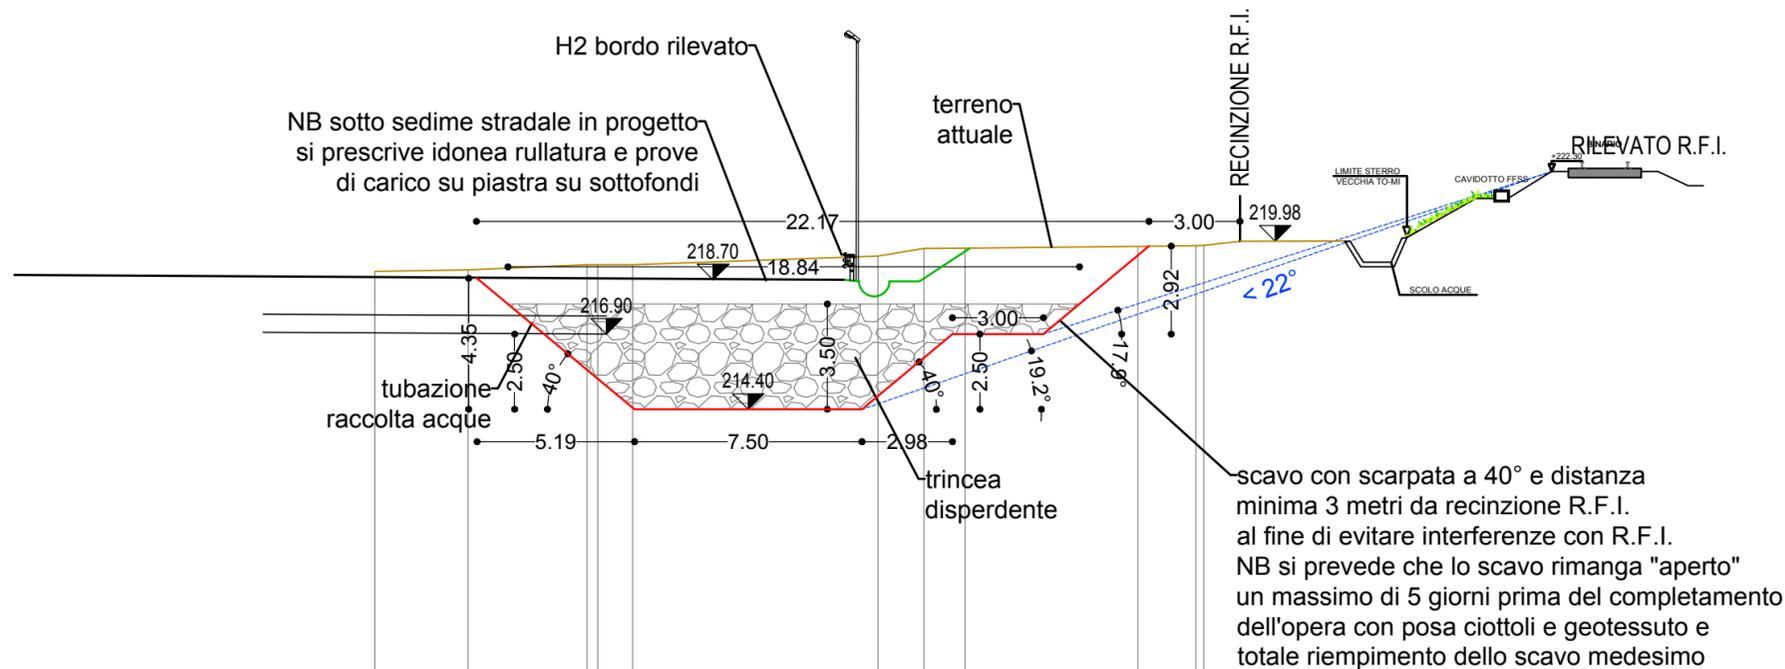

SCALA 1:200

QT.RIF. 200.000

QUOTE TERRENO	218.98	219.04	219.20	219.21	219.20	219.49	219.74	219.75	219.81	219.83	219.84
DIST.PARZIALI TERRENO		3.08	3.92	0.36	1.15	8.08	1.52	1.36	5.69	1.92	
DIST. PROGR.TERRENO	0.00	3.08	6.99	7.35	8.50	16.59	18.10	19.46	25.15	27.07	27.33



GRUPPO STILO
TORINO FASHION VILLAGE s.r.l.
 Corso Matteotti, 10 - 20121 Milano (MI)

Coordinamento generale
 e Project management

COGESTIL S.R.L.
 Via Portico, 59/61 - 24050 Orio al Serio (BG)
 T. +39 035 530143 F. +39 035 536998
 E. cogestil@cogestil.it W. www.cogestil.it



Concetto Architettonico

CLAUDIO SILVESTRIN ARCHITECTS
 Via Andrea ponti, 15 - 20143 Milano (MI)
 T. +39 02 8180801 F. +39 02 89121041
 E. c.silvestrin@claudiosilvestrin.com W. www.claudiosilvestrin.com



Progetto Municipale

ARTECNA S.R.L.
 Via Matteo Pescatore, 4 - 10124 Torino (TO)
 T. +39 011 8172626 F. +39 011 8120193
 E. posta@artecna.com W. www.artecna.com



Progetto Architettonico, Strutturale,
 Prevenzione Incendi

BMS PROGETTI S.R.L.
 P.zza Ss Trinità, 6 - 20154 Milano (MI)
 T. +39 02 29003457 - 3531 F. +39 02 29003452
 E. bmsprogetti@bmsprogetti.it W. www.bmsprogetti.it



Progetto OOUU

SERTEC ENGINEERING CONSULTING S.R.L.
 Strada Provinciale 222, 31 - 10010 Loranze (TO)
 T. +39 012 5561001 F. +39 012 5564014
 E. info.sertec@lquadrifoglio.to.it W. www.sertec-engineering.com



Progetto Paesaggio

C. Gragnolati arch. del paesaggio
 L. Dal Canto arch. p. S. Fioravanzo agr. p. consulti
 Via Piacenza n.26 - 10127 Torino (TO)
 mobile: 335 6634233_cristinagragnolati@gmail.com



Progetto Impianti Meccanici

ACTA S.R.L.
 C.so Turati 13/E - 10128 - Torino
 T. +39 011 59 35 65 F. +39 011 50 21 36
 E. posta@actastudio.it



Progetto Impianti Elettrici e Speciali

STUDIO ASSOCIATO SCANDELLA
 Via A. Tosi n.7, 24020 ROVETTA (BG)
 T. +39 0346 74720 F. +39 0346 74720
 E. studio@studioscandella.it



Progetto Acustico

STUDIO BACCO - INGEGNERIA ACUSTICA
 Via Filangieri, 8 - 10128 Torino (TO)
 T. +39 011 500198 F. +39 011 500198
 E. pierbacco@tin.it W. www.studiobacco.it



Studio Impatto Viabilità

T.T.A. Studio Associato
 C.so De Gasperi, 34 - 10129 Torino (TO)
 T. +39 011 5807686 F. +39 011 593289
 E. stafftecnico@studiotia.it W. www.studiotia.it



Città di Settimo Torinese
TORINO OUTLET VILLAGE - FASE 2
PROGETTO ESECUTIVO
 Opere di Urbanizzazione a Scomputo Mf18 (ex Mf9)

3) Viabilità principale
 Sezioni tipo trincee disperdenti fognatura bianca

REV. N°	DATA	DESCRIZIONE MODIFICHE	Eseguito:	Verificato:	Approvato:
			Nome:	Nome:	Nome:
01	28.02.2019	prima emissione	I.B.	D.G.	D.G.

Eseguito:	Progettista:	Nome file: EUS306_Sezioni_Trincee.dwg	Scala: 1:200	Tavola N°: EUS306
-----------	--------------	--	-----------------	-----------------------------