


**LEGENDA SIMBOLI GRAFICI ADOTTATI**

	U.S. Uscita di sicurezza fabbricati		Percorso autobotte VV.F.
	Direzione percorsi di emergenza utenti all'interno dell'impianto		Pulsante di sgancio alimentazione elettrica
	Contatore gas metano		Ambito locali tecnici alimentati a gas
	Tubo in polietilene interrato, conforme alla UNI EN 1555-2.		Punto di primo soccorso
	Tubo di acciaio a vista, conforme alla UNI EN 10255 (con o senza saldatura longitudinale).		

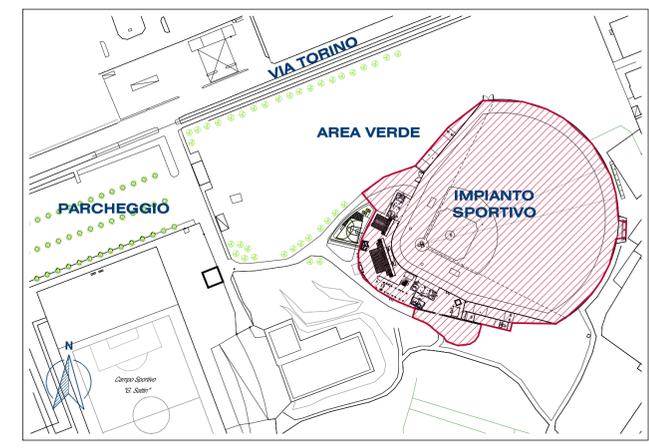

**KEYPLAN - SCALA 1:2000**

**AMBITO OGGETTO DI INTERVENTO**

**Quota caposaldo piastra esistente**  
 Corrisponde alla quota **-0.03m** nelle tavole.

**NOTE ESECUTIVE:**

- Le quote altimetriche e lineari si riferiscono al piano finito
- Per le note esecutive si veda Capitolato Speciale d'Appalto
- Per tutti i dettagli esecutivi impiantistici vedere elaborati IM e IE
- Per tutti i dettagli esecutivi strutturali vedere elaborati ST
- Per tutti i dettagli relativi alle vie di fuga, protezioni attive e passive vedere elaborati ANT
- Tavola valida ai soli fini architettonici
- Il tracciamento esecutivo su disposizione della DL potrà variare funzionalmente in conseguenza dell'effettivo stato dei luoghi
- Tutte le lavorazioni da eseguirsi (con rischi di caduta dall'alto) dovranno essere coordinate nel rispetto delle disposizioni contenute nel PSC, escludendo sovrapposizioni e interferenze
- Tutti gli ambiti oggetto di intervento dovranno essere adeguatamente protetti, programmando le necessarie pulizie giornaliere con allontanamento dei materiali di risulta e di demolizione
- Per le reti acque bianche/meteoriche vedere tavole impiantistiche

TUTTE LE MISURE ED EVENTUALI INTERFERENZE DOVRANNO ESSERE PREVENTIVAMENTE VERIFICATE DALLA DITTA ESECUTRICE CHE HA L'ONERE DI TUTTI I RILIEVI COSTRUTTIVI E DEI TRACCIAMENTI PRIMA DELL'ESECUZIONE DEGLI INTERVENTI.

**Comune di Settimo Torinese**  
 Regione Piemonte Città metropolitana di Torino

**INTERVENTI DI ADEGUAMENTO E RIFUNZIONALIZZAZIONE DELL' IMPIANTO SPORTIVO DEL BASEBALL DI VIA TORINO DESTINATO AI CAMPIONATI EUROPEI DI BASEBALL E SOFTBALL 2021**

**PROGETTO ESECUTIVO**

Tav. n. **A 04** Oggetto **Planimetria generale - Progetto** con percorsi mezzi di servizio e soccorso Normativa sicurezza D.M. 18/03/1996

Scala 1:200

**SAT**  
 Per lo sviluppo locale SAT s.r.l. - p.zza della Libertà, 4 - 10036 Settimo T.se - Tel. 039-011 8028711

Rev.	Agg.	Data	Descrizione	Redazione	Direttore Tecnico SAT s.r.l. a r.l.: arch. Milena QUERCIA
00		Ottobre 2020	Prima emissione		Coordinamento progettuale SAT s.r.l. a r.l.: arch. Milena QUERCIA

Progettisti:  
**Architetto Paolo Pettene & Partners**  
 ARCHITETTO PAOLO PETTENE & PARTNERS S.P.A. srl  
 Via Corso S. Pietro 10, 10121 TORINO (TO) - Tel. +39 011 2430055  
 www.architettopaolopettene.com

COD: 855-20 FN: RC: mq RP: mt

NON E' PERMESSO CONSERVARE, A TERZO O RIPRODURRE QUESTO DOCUMENTO NE' UTILIZZARNE IL CONTENUTO O RENDERSI COMPLICI NOTO A TERZI SENZA AUTORIZZAZIONE ESPLICITA' DI SAT. S.r.l. A LA CONFESSIONE COMPORTE E' REPERIBILE IL DANNO SUBITO E FATTA RISERVA SU TUTTI I DIRITTI RISERVATI DA BREVETTI.