

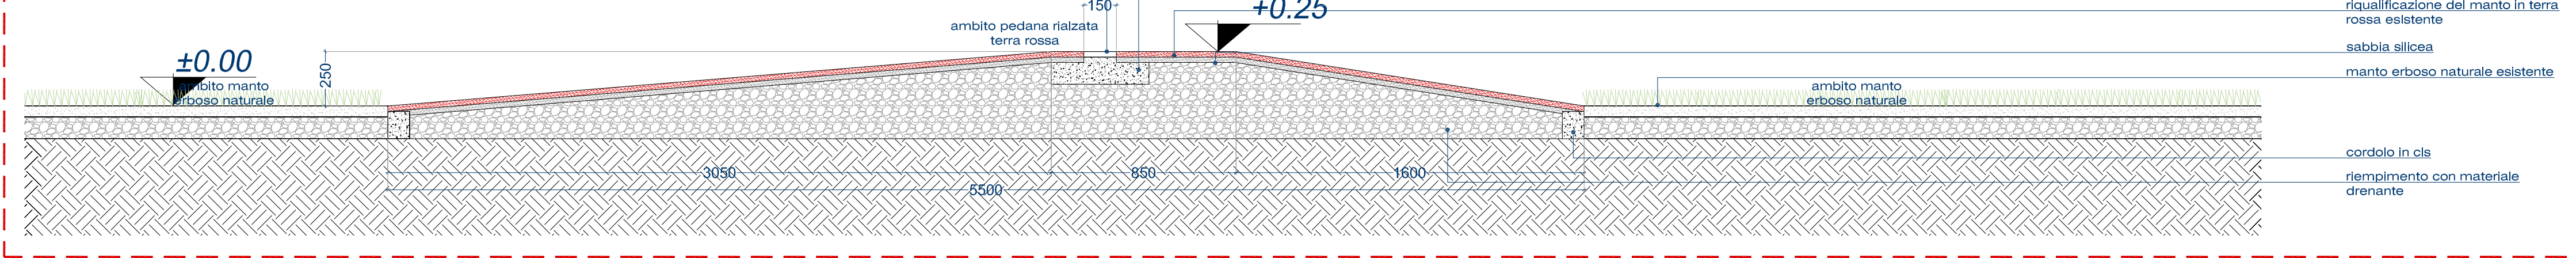
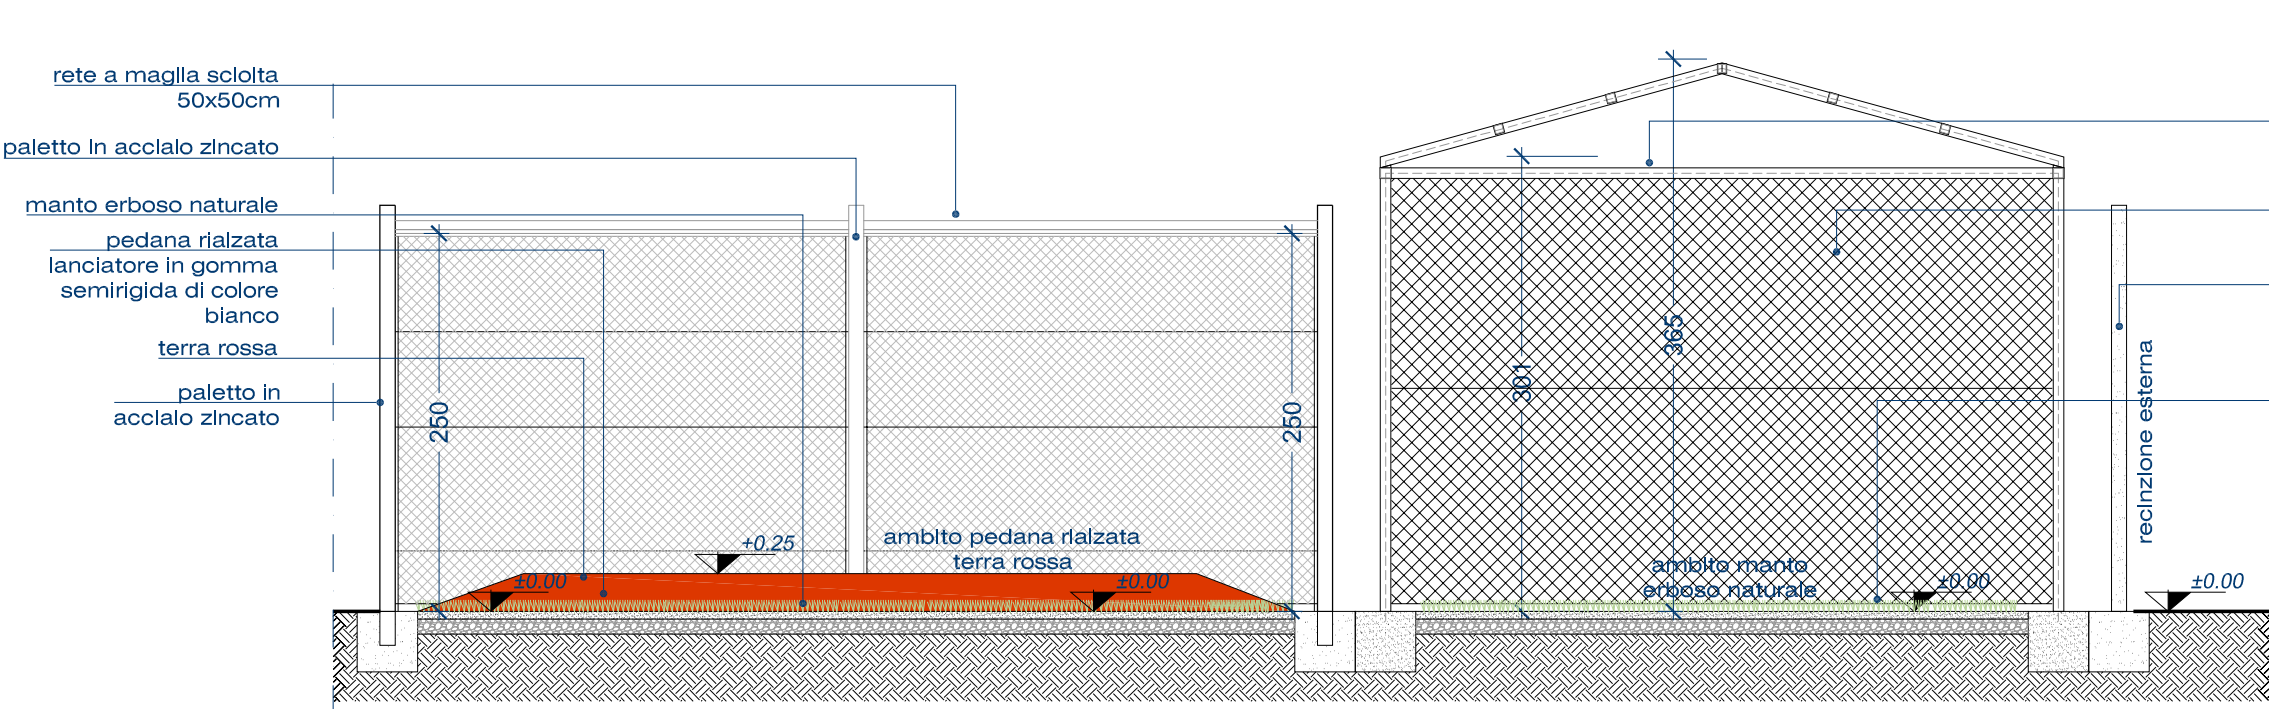


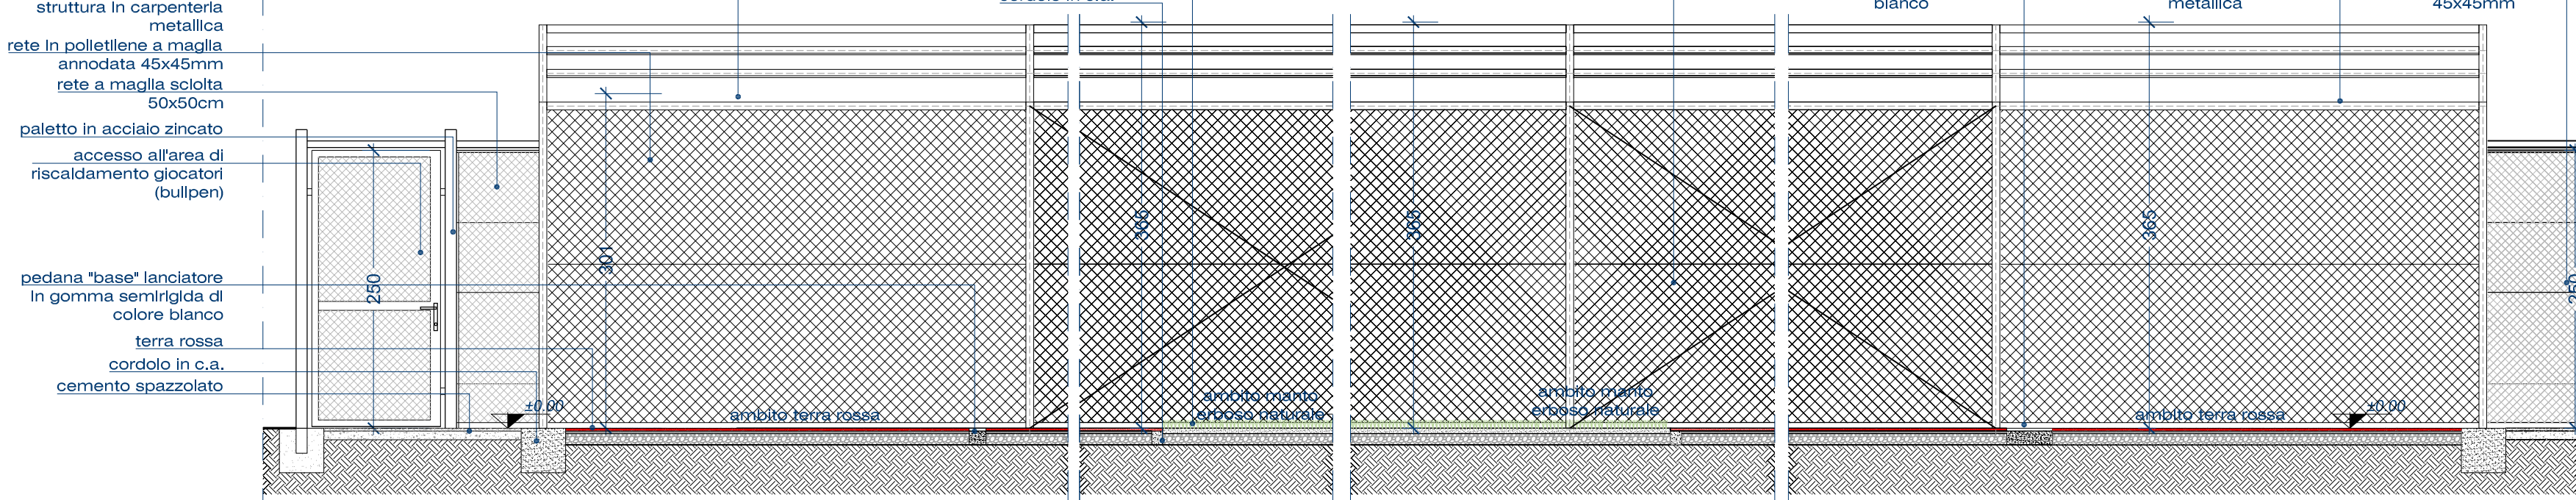

DETTAGLI ALLESTIMENTO CAMPI DA BASEBALL SOFTBALL




AREA RISCALDAMENTO GIOCATORI - BULLPEN - scala 1:50

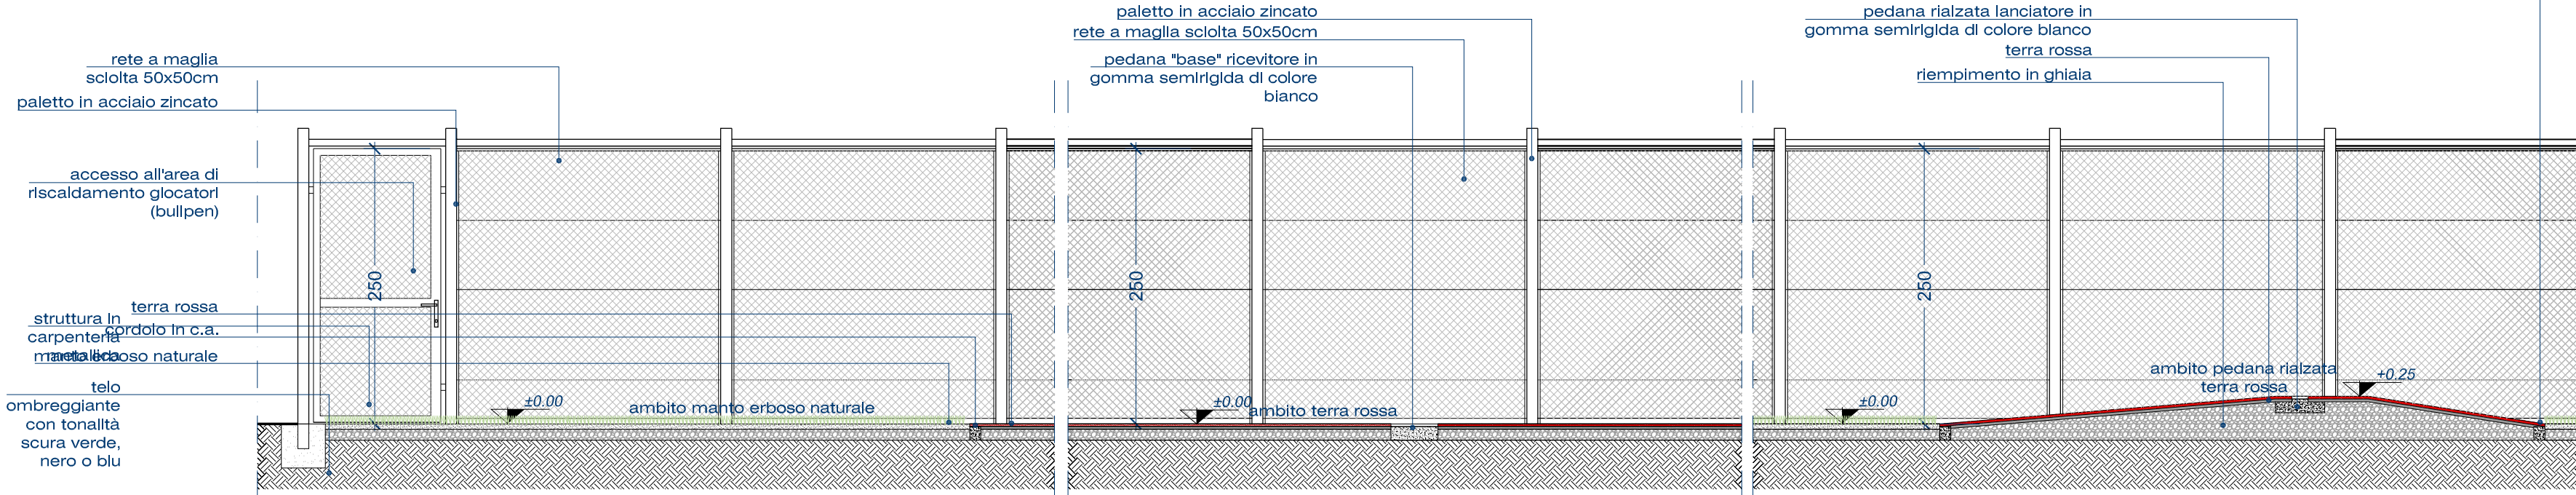

BATTER'S EYE - s

BATTER'S EYE - scala 1:50




PROSPETTO - SCALA 1:50

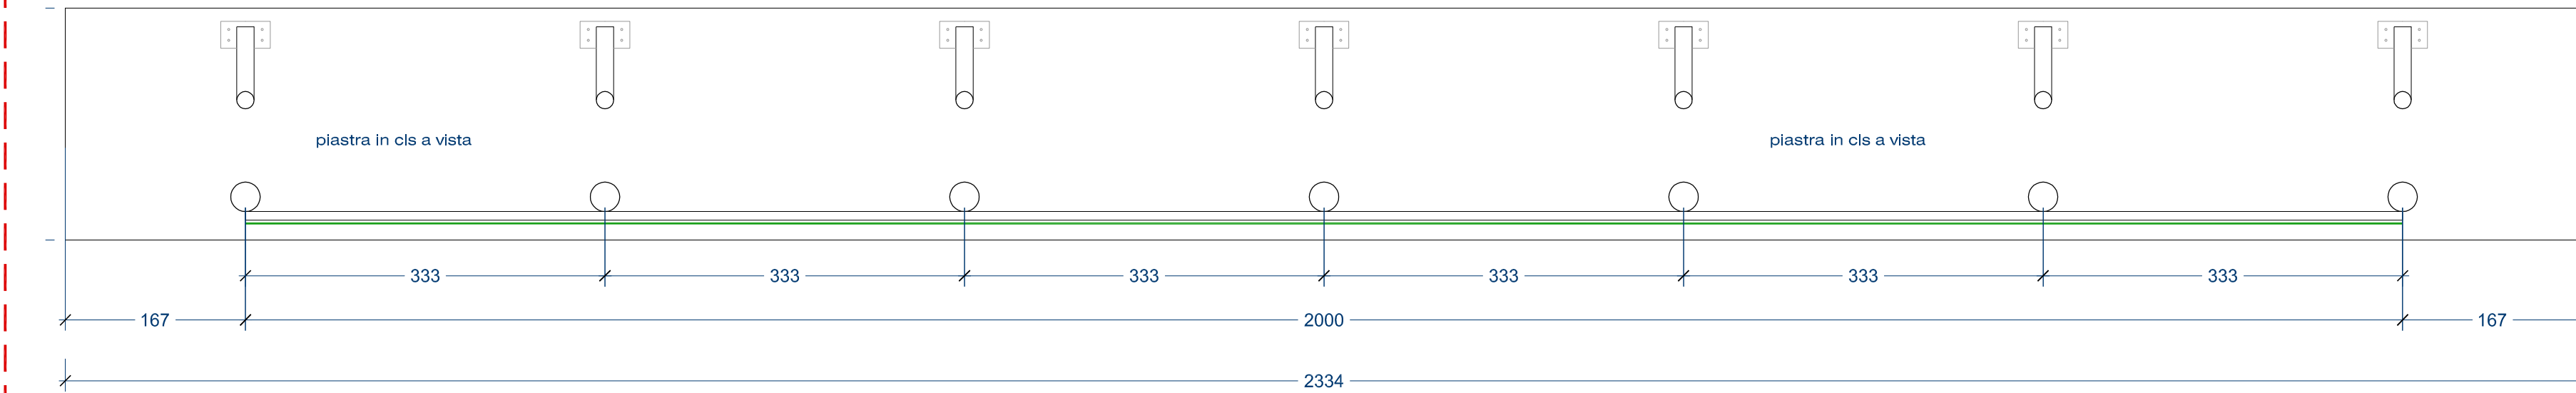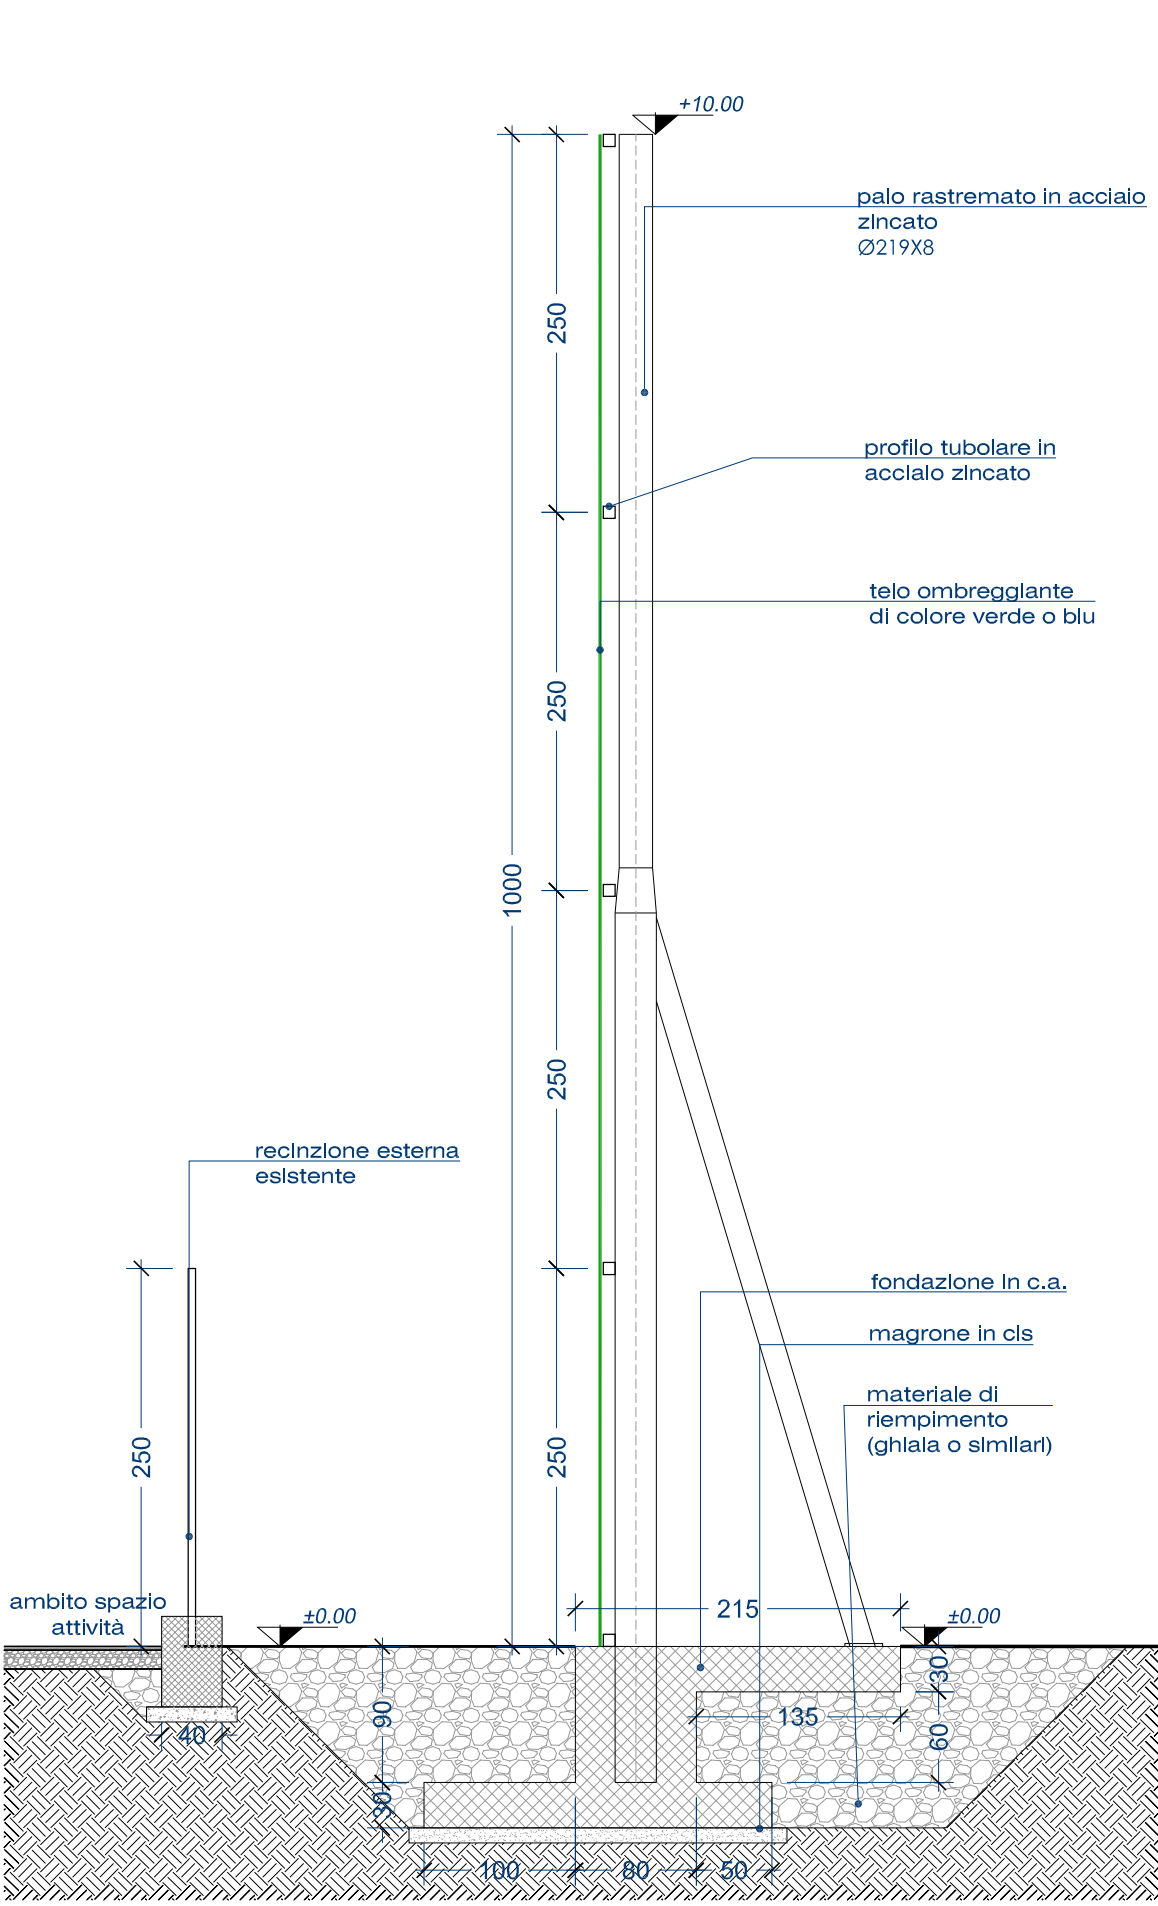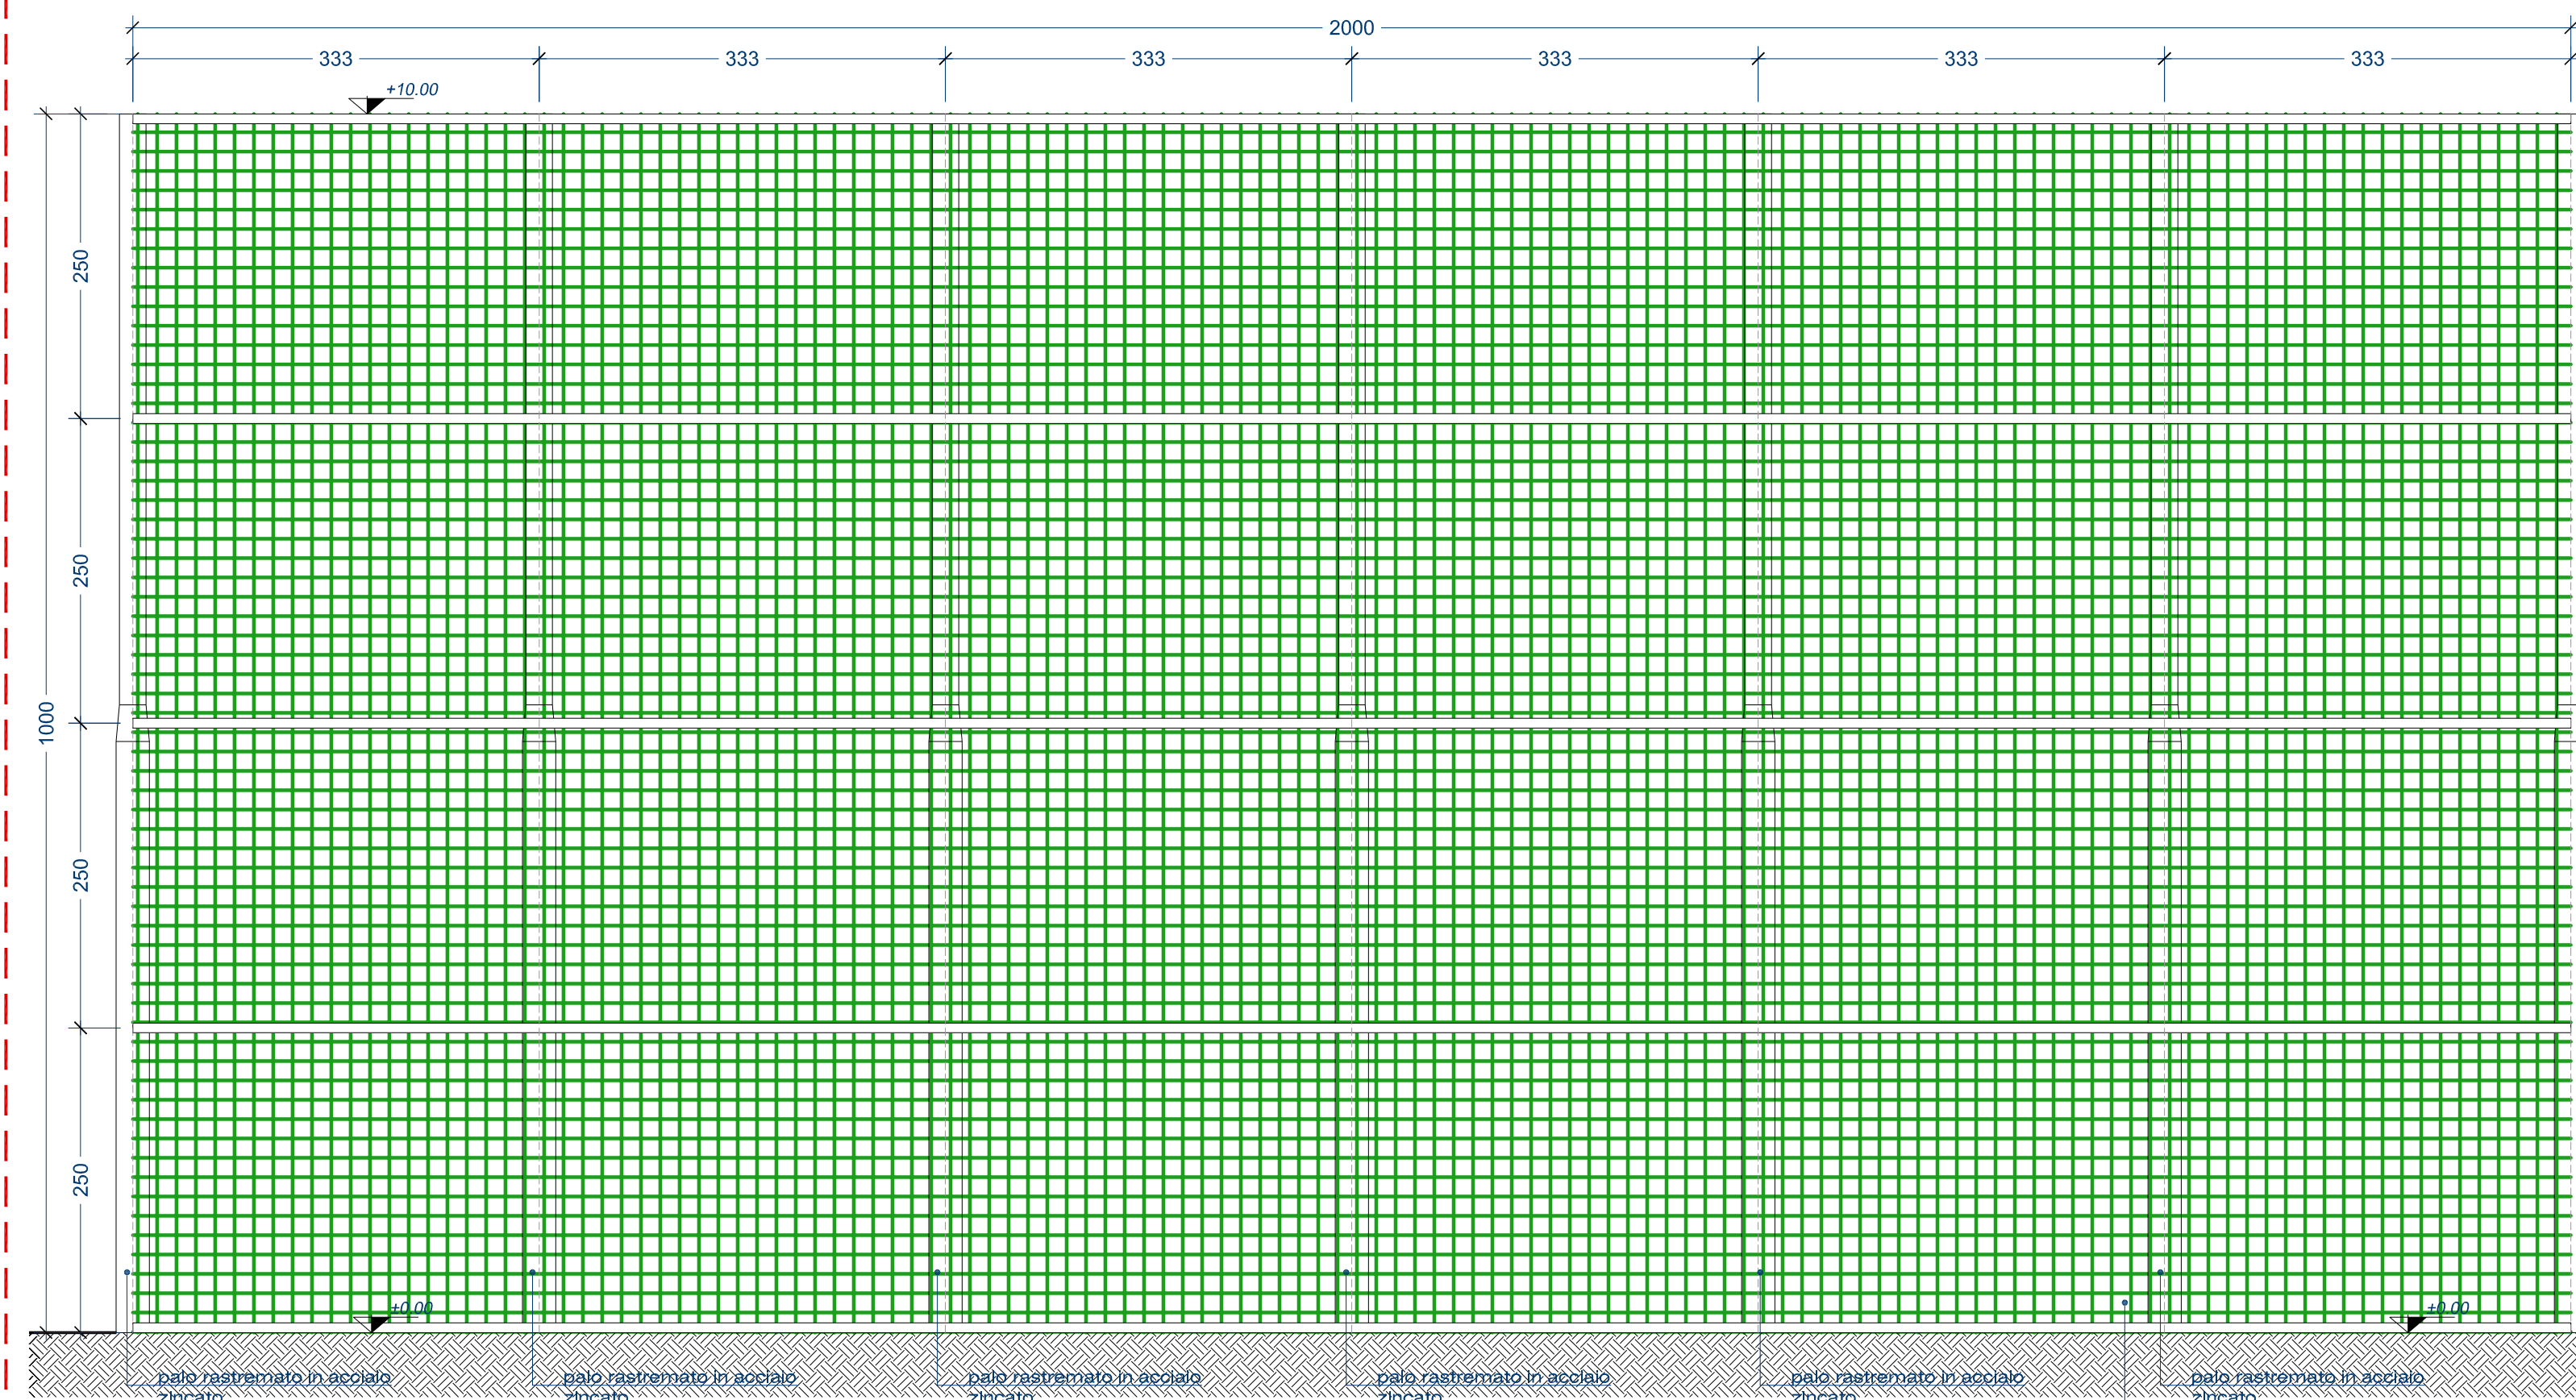

TABELLONE DEI F

TABELLONE DEI PUNTEGGI - scala 1:50


PROSPETTO - SCALA 1:50

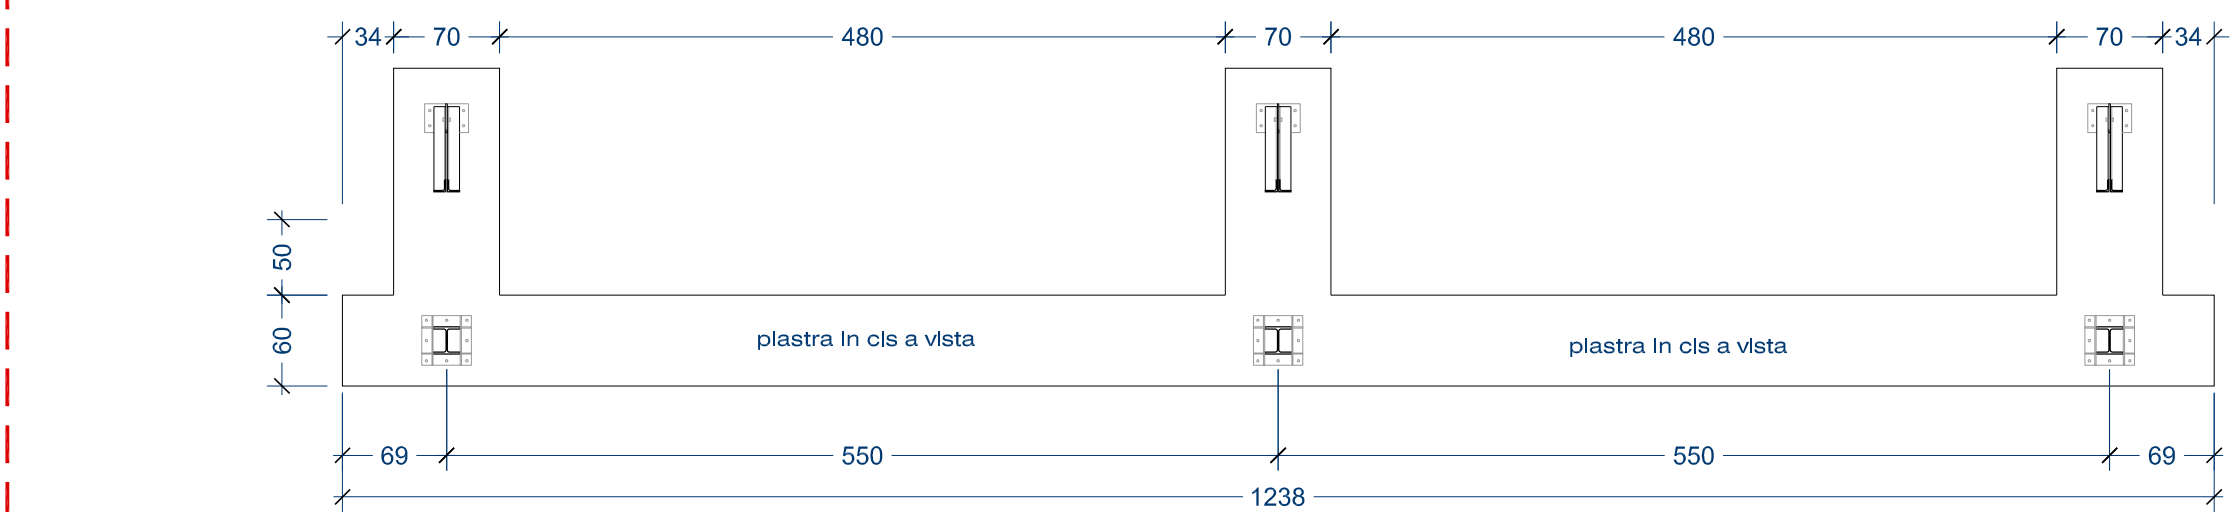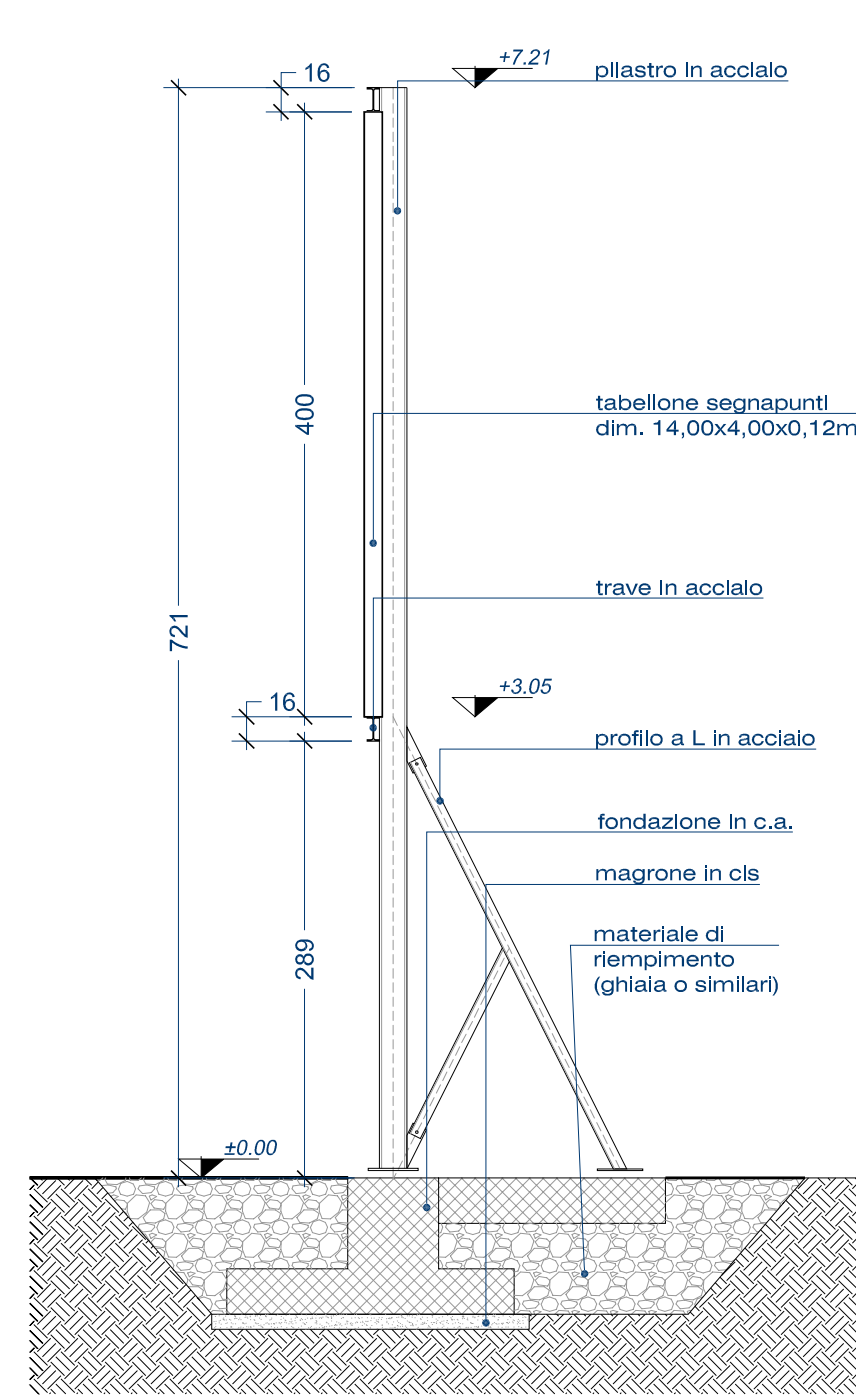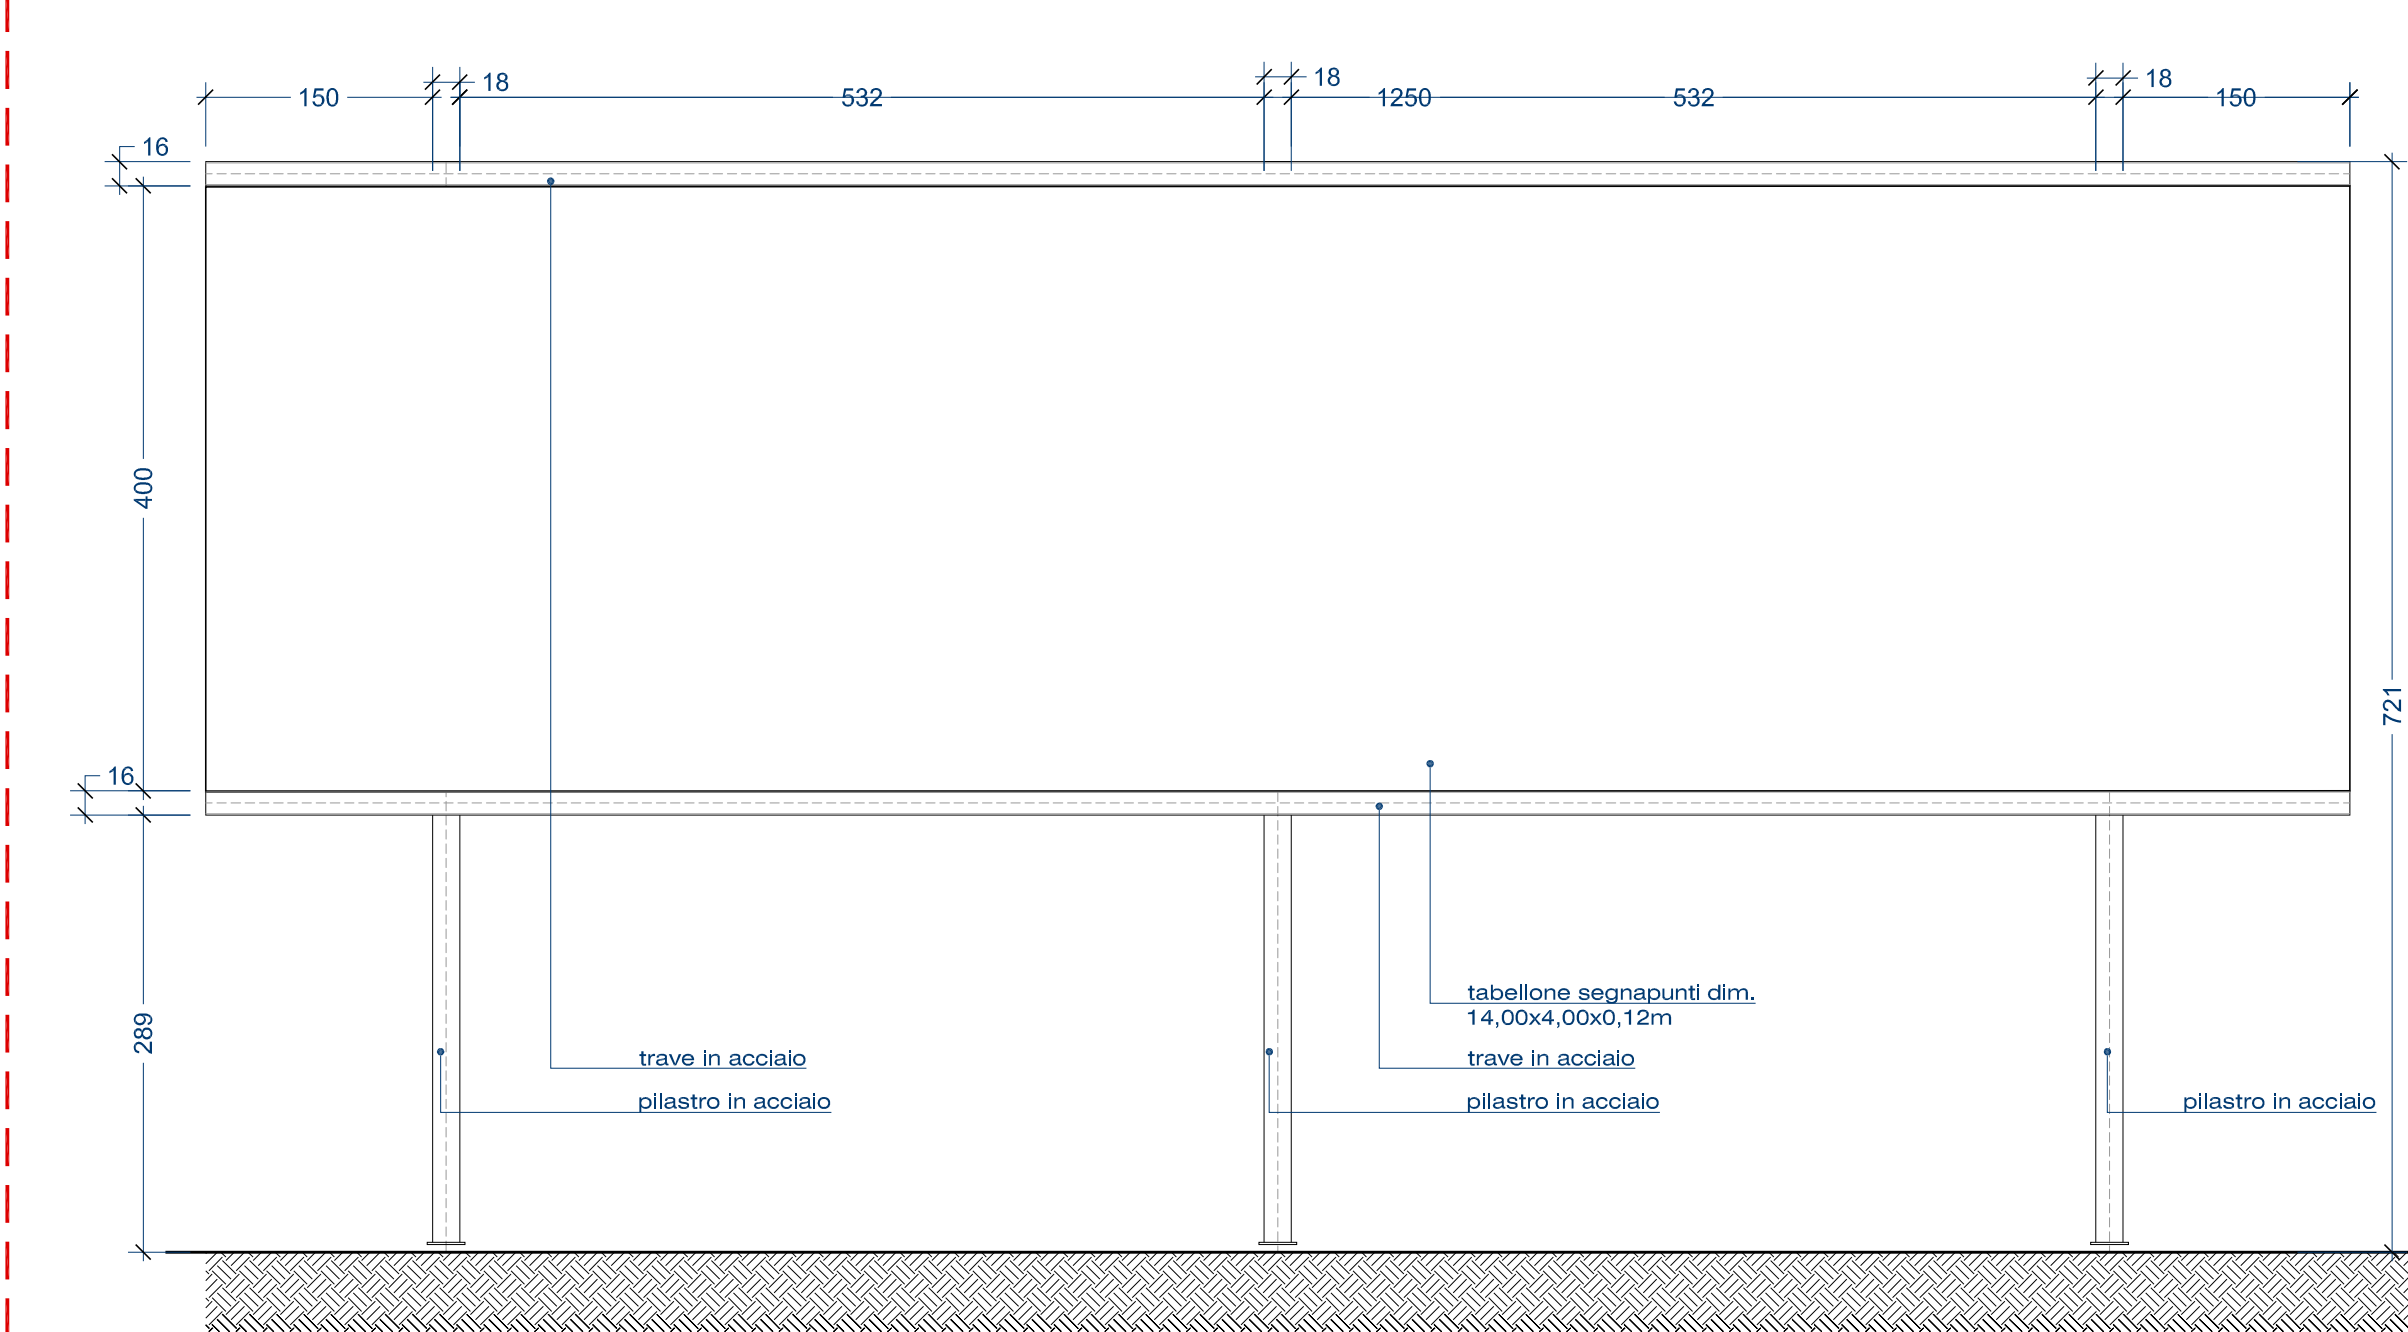

LEGENDA

-  ZONE di CAMPO DA GIOCO IN MANTO ERBOSO (rifacimento)
-  ZONE di CAMPO DA GIOCO IN TERRA ROSSA (rifacimento)
-  ZONE di CAMPO DA GIOCO IN PIETRISCO (rifacimento)

NB. Le tracciature del campo da gioco / spazio attività sono conformi al Regolamento della Federazione Impianti Baseball Softball approvato con delibera in data 22/01/2011.

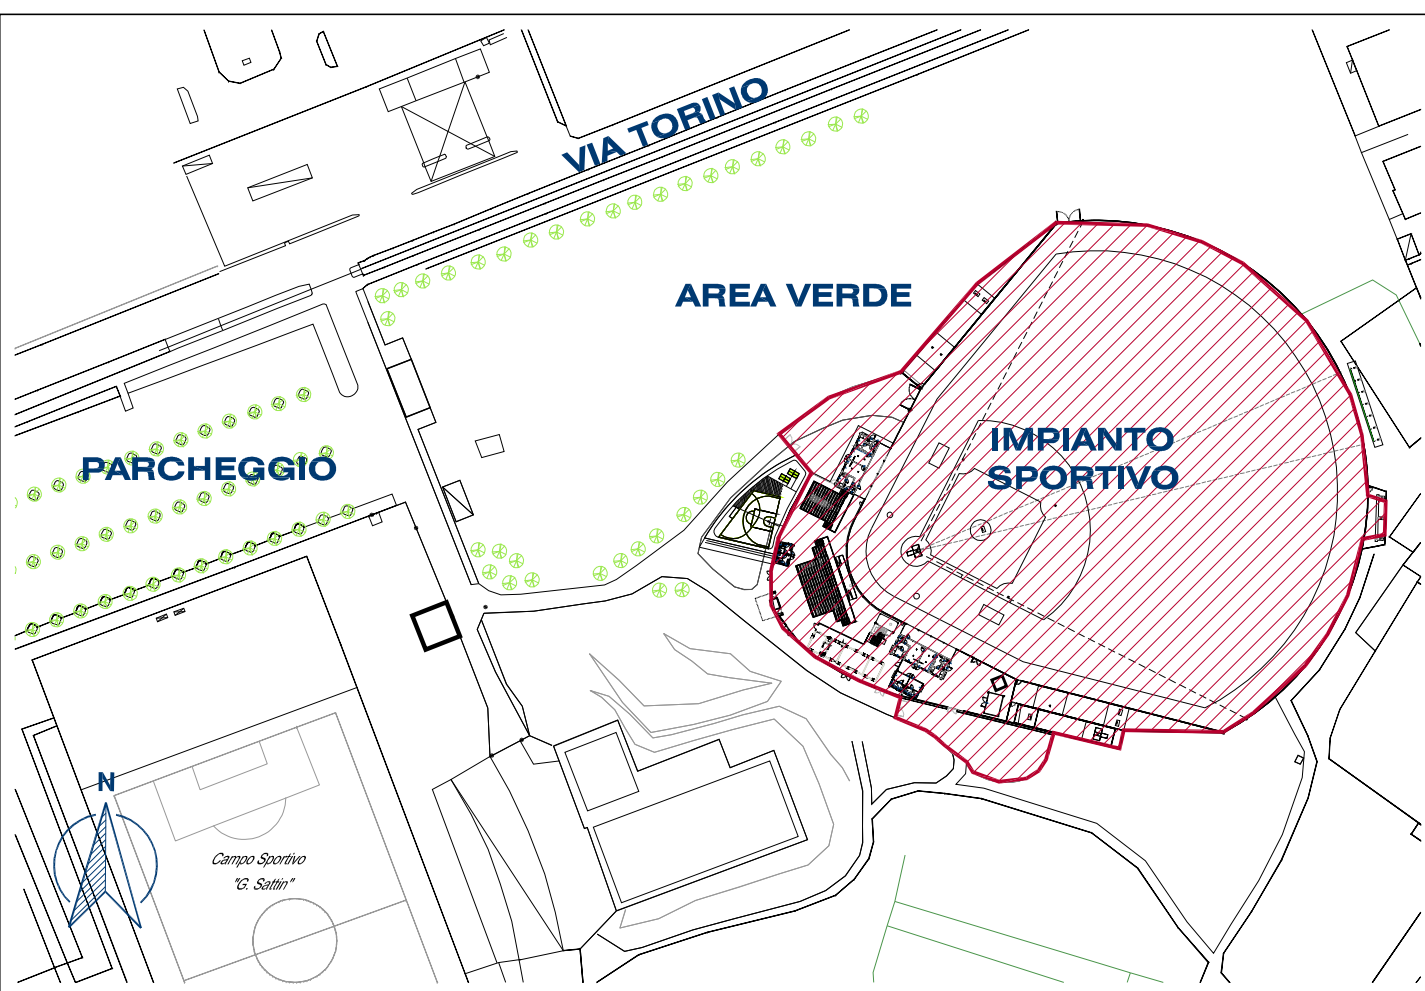

KEYPLAN - SCALA 1:2000

 AMBITO OGGETTO DI INTERVENTO

Quota caposaldo piastra esistente

NOTE ESECUTIVE:

- Le quote alometriche e lineari si riferiscono al piano finito
- Per le porte esecutive si veda Capitolo Speciale d'Appalto
- Per tutti i dettagli esecutivi impostati vedere elaborati ST e IE
- Per tutti i dettagli esecutivi strutturali vedere elaborati ST
- Per tutti i dettagli relativi alle vie di fuga, protezioni attive e passive vedere elaborati ANT
- Valore valida ai soli fini architettonici
- La variabile esecutiva in composizione della DL potrà variare funzionalmente in base al cambiamento dell'effettivo stato dei luoghi
- Tutte le lavorazioni da eseguirsi (con rischi di caduta dall'alto) dovranno essere coordinate nel rispetto delle disposizioni contenute nel PSC, escludendo sovrapposizioni e interferenze
- Per tutti gli oggetti di intervento dovranno essere progettati, programmati, progettati, programmati le necessarie pulizie giornaliere con allontanamento dei materiali di risulta e di demolizione
- Per le reti acque bianche/meteoriche vedere tavole impiantistiche

TUTTE LE MISURE ED EVENTUALI INTERFERENZE DOVRANNO ESSERE PREVENTIVAMENTE VERIFICATE DALLA DITTA ESECUTRICE CHE HA L'ONERE DI TUTTI I RILIEVI COSTRUTTIVI E DEI TRACCIAMENTI PRIMA DELL'ESECUZIONE DEGLI INTERVENTI.



Comune di Settimo Torinese
Regione Piemonte Città metropolitana di Torino

INTERVENTI DI ADEGUAMENTO E RIFUNZIONALIZZAZIONE
DELL' IMPIANTO SPORTIVO DEL BASEBALL DI VIA TORINO
DESTINATO AI CAMPIONATI EUROPEI DI
BASEBALL E SOFTBALL 2021

PROGETTO ESECUTIVO

Tav. n. **A 08** Oggetto **Allestimento campo attività per** Scala **varie**

Rev. Agg.	Data	Descrizione	Redazione	Direttore Tecnico SAT s.p.a. a.r.l.: arch. Milena
00	Ottobre 2020	Prima emissione		Coordinamento progettuale SAT s.p.a. a.r.l.:

12	PROGETTO ESECUTIVO	PROGETTO ESECUTIVO		arch. Milena QUERCIA
				Progettisti:
				Architetto Paolo Pettene & Partners
				ARCHITETTO PAOLO PETTENE & PARTNERS S.T.P.A.
				Via Corrida, 10 - 00197 ROMA (RM) - ITALY Tel. +39 06 19430055
				www.paolopettene.com

Arch.
PAOLO
P...

 PETIÇÃO
nº 6863

 P&P Político
Partners