PROGETTO

DETTAGLI RECINZIONI

LEGENDA

- RIPRISTINO RECINZIONI CON RETE METALLICA A MAGLIA SCIOLTA H=2,50m *
- NUOVE RECINZIONI CON RETE METALLICA A MAGLIA SCIOLTA H=2,50m e RETE A MAGLIA ANNODATA Htot = 12,00m
- RECINZIONI CON MURETTO IN C.A. H=1,00m e PANNELLI MODULARI GRIGLIATI H=1,50m Htot = 2,50m
- RECINZIONI ESISTENTI CON PILASTRI IN C.A. E PANNELLI IN PREFABBRICATO
- NUOVA RECINZIONE CON PILASTRI IN C.A. E PANNELLI IN PREFABBRICATO
- ZONE di CAMPO DA GIOCO IN MANTO ERBOSO (rifacimento)
- ZONE di CAMPO DA GIOCO IN TERRA ROSSA (rifacimento)
- ZONE di CAMPO DA GIOCO IN PIETRISCO (rifacimento)

*** è prevista la fornitura di materassi di protezione di dimensioni 200x100cm e 200x180cm connesse all'evento Campionati Europei Baseball di Torino 2021**

PLANIMETRIA GENERALE - INDICAZIONI RECINZIONI INTERNE ED ESTERNE - Scala 1:500

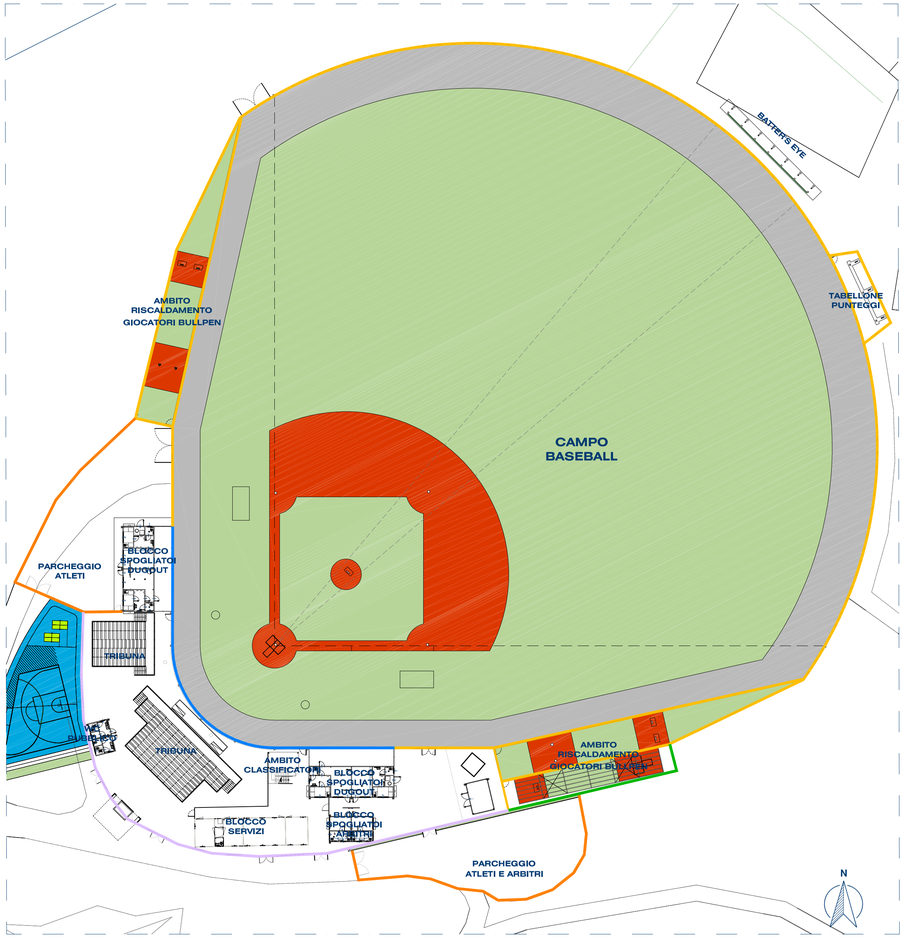

RECINZIONE BACKSTOP - scala 1:50

PROSPETTO RECINZIONE H=12m - Scala 1:50

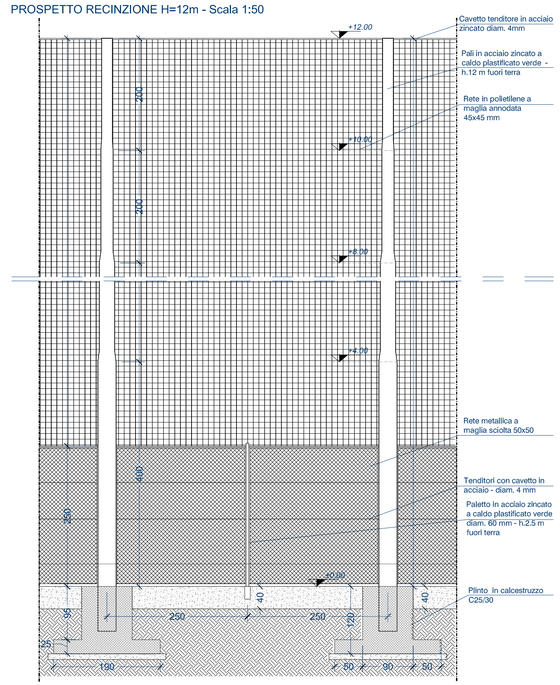

SEZIONE BACKSTOP - scala 1:50

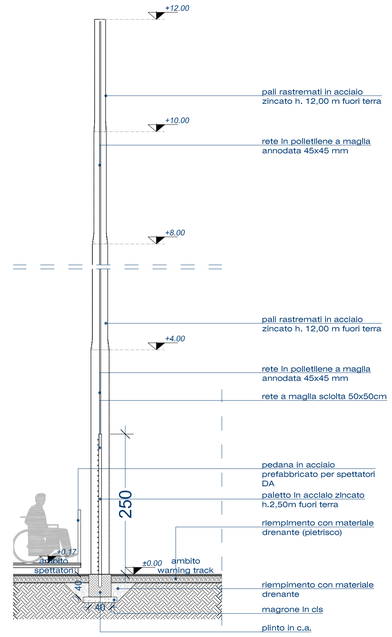

DETTAGLI RECINZIONI E CANCELLI CON RETE A MAGLIA SCIOLTA - Scala 1:50

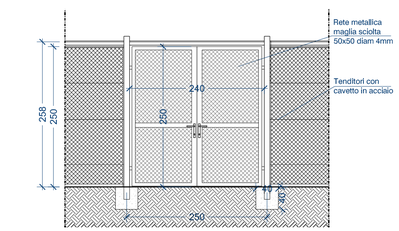

PROSPETTO CANCELLO PEDONALE - Scala 1:50

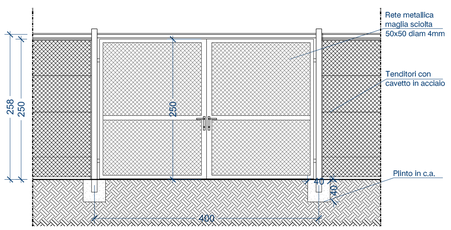

PROSPETTO CANCELLO CARRAIO - Scala 1:50

DETTAGLI RECINZIONI E CANCELLI ESTERNA - Scala 1:50

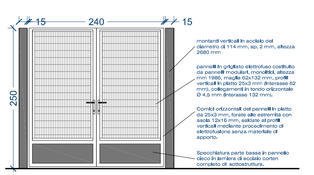

PROSPETTO CANCELLO CARRAIO - Scala 1:50

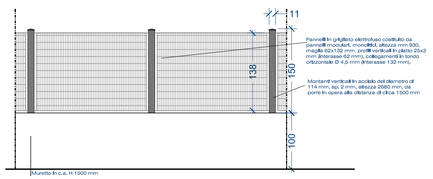

PROSPETTO RECINZIONE - Scala 1:50

NB. La formazione di opere esterne con parcheggi e recinzioni è connesso all'evento dei campionati europei baseball di Torino 2021

NB. Il dimensionamento delle recinzioni INTERNE ed ESTERNE è definito dall'*art. 7.4 - Recinzioni degli spazi attività* delle Norme CONI n. 1379/2008 e dall'*art. 4 - Recinzioni* del Regolamento della Federazione Impianti Baseball Softball approvato con delibera in data 22/01/2011.

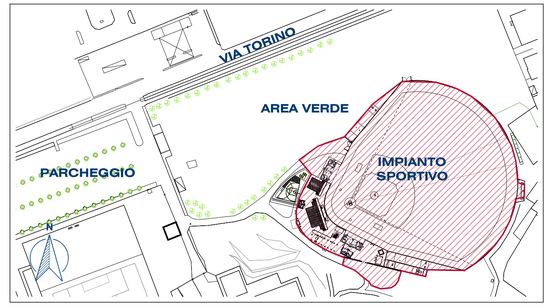

KEYPLAN - SCALA 1:2000

AMBITO OGGETTO DI INTERVENTO

NOTE ESECUTIVE:

- Le quote altimetriche e lineari si riferiscono al piano finito
- Per le note esecutive si veda Capitolato Speciale d'Appalto
- Per tutti i dettagli esecutivi impiantistici vedere elaborati IM e IE
- Per tutti i dettagli esecutivi strutturali vedere elaborati ST
- Per tutti i dettagli relativi alle vie di fuga, protezioni attive e passive vedere elaborati ANT
- Tavola valida ai soli fini architettonici
- Il tracciamento esecutivo su disposizione della DL potrà variare funzionalmente in conseguenza dell'effettivo stato dei luoghi
- Tutte le lavorazioni da eseguirsi (con rischi di caduta dall'alto) dovranno essere coordinate nel rispetto delle disposizioni contenute nel PSC, escludendo sovrapposizioni e interferenze
- Tutti gli ambiti oggetto di intervento dovranno essere adeguatamente protetti, programmando le necessarie pulizie giornaliere con allontanamento dei materiali di risulta e di demolizione
- Per le reti acque bianche/meteoriche vedere tavole Implantistiche

TUTTE LE MISURE ED EVENTUALI INTERFERENZE DOVRANNO ESSERE PREVENTIVAMENTE VERIFICATE DALLA DITTA ESECUTRICE CHE HA L'ONERE DI TUTTI I RILIEVI COSTRUTTIVI E DEI TRACCIAMENTI PRIMA DELL'ESECUZIONE DEGLI INTERVENTI.

Comune di Settimo Torinese
Regione Piemonte Città metropolitana di Torino

INTERVENTI DI ADEGUAMENTO E RIFUNZIONALIZZAZIONE DELL' IMPIANTO SPORTIVO DEL BASEBALL DI VIA TORINO DESTINATO AI CAMPIONATI EUROPEI DI BASEBALL E SOFTBALL 2021

PROGETTO ESECUTIVO

Tav. n. **A 09** Oggetto **Abaco delle recinzioni campo da baseball** Scala varie

SAT Per lo sviluppo locale
SAT s.c. a r.l. - p.zza della Libertà, 4 - 10036 Settimo T.se - Tel. 039-011 8028711

Rev. Agg.	Data	Descrizione	Redazione	Direttore Tecnico SAT s.c. a r.l.: arch. Milena QUERCIA
00	Ottobre 2020	Prima emissione		Coordinamento progettuale SAT s.c. a r.l.:
				arch. Milena QUERCIA
				Progettisti:
				Architetto Paolo Pettene & Partners
				ARCHITETTO PAOLO PETTENE & PARTNERS S.T.P. srl
				Via Gordigiani, 20 - 10154 TORINO - ITALY | Tel. +39 011 19430655
				www.studiopettene.it - info@studiopettene.com

COD: 855-20 | FN: | RC: mq | RP: mt

NON E' PERMESSO CONSEGNARE A TERZI O RIPRODURRE QUESTO DOCUMENTO NE' UTILIZZARNE IL CONTENUTO O RENDERLO COMUNQUE NOTO A TERZI SENZA L'AUTORIZZAZIONE ESPLICITA DI SAT s.c. a r.l. OGNI INFRAZIONE COMPORTA IL RISARCIMENTO DEI DANNI SUBITI. E' FATTA RISERVA DI TUTTI I DIRITTI DERIVANTI DA BREVETTI.