



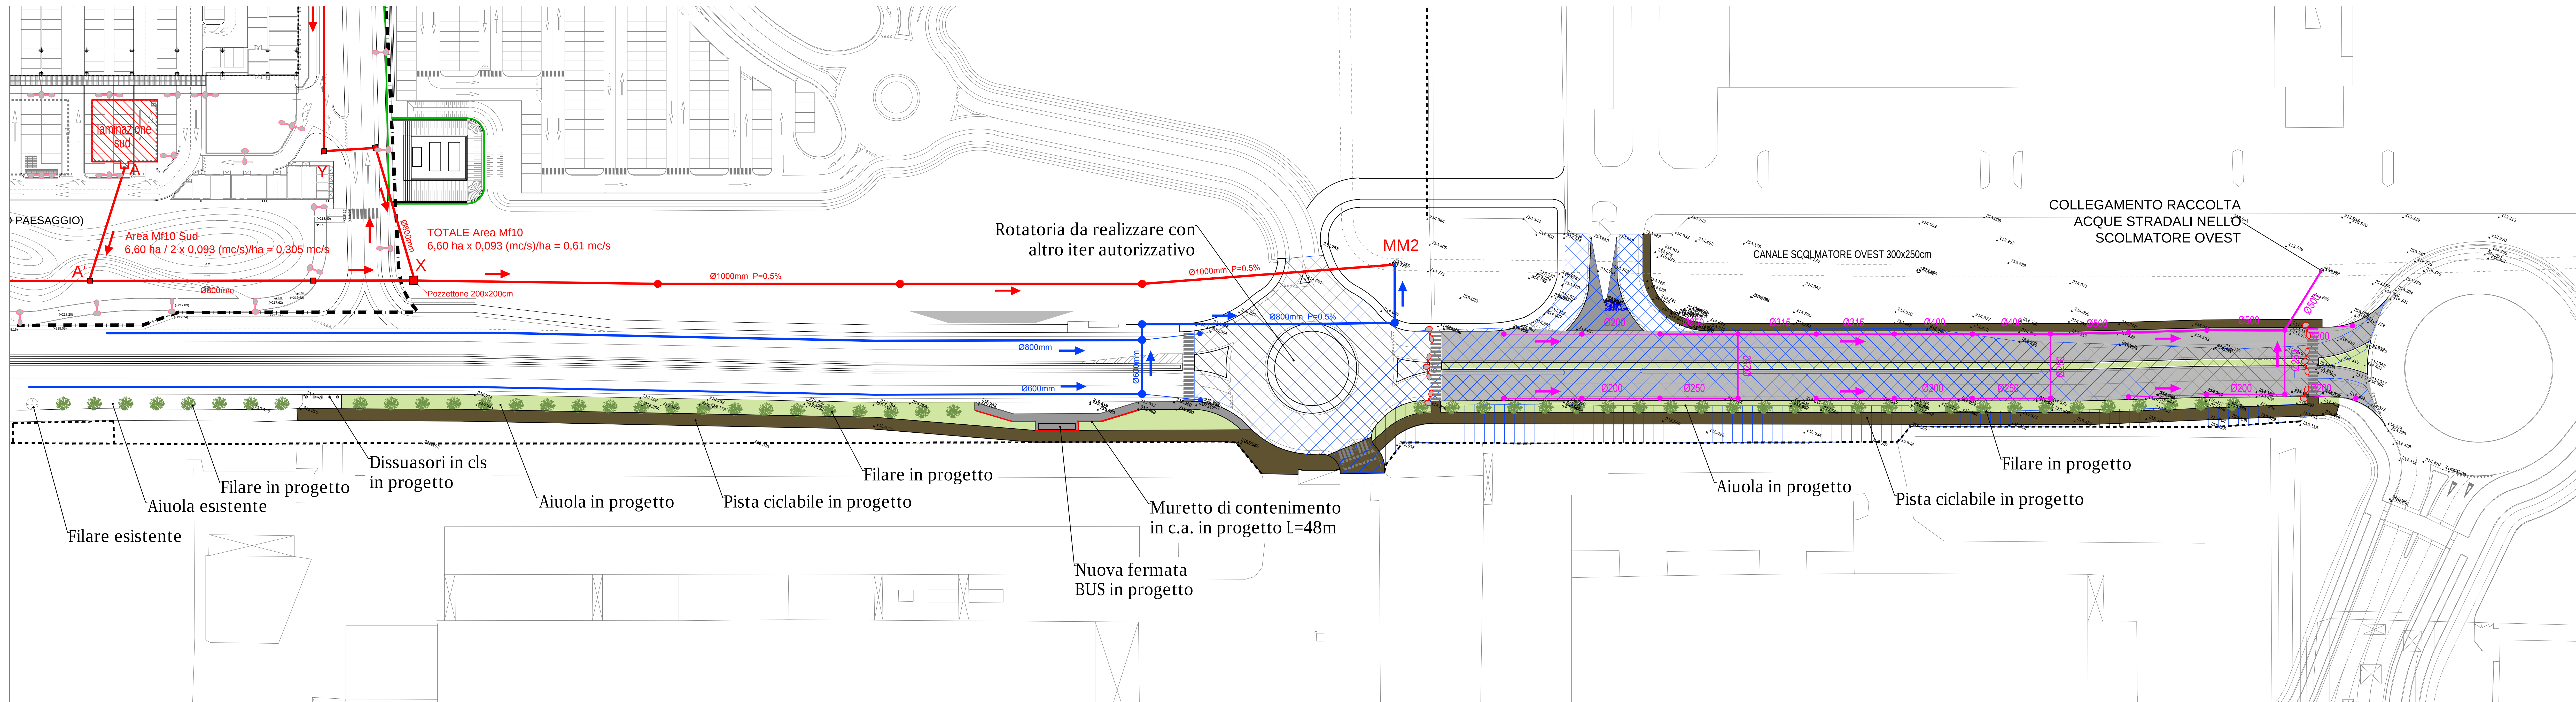

OOUU A SCOMPUTO ESTERNE Mf9 - VIA TORINO: Schema funzionale acque bianche

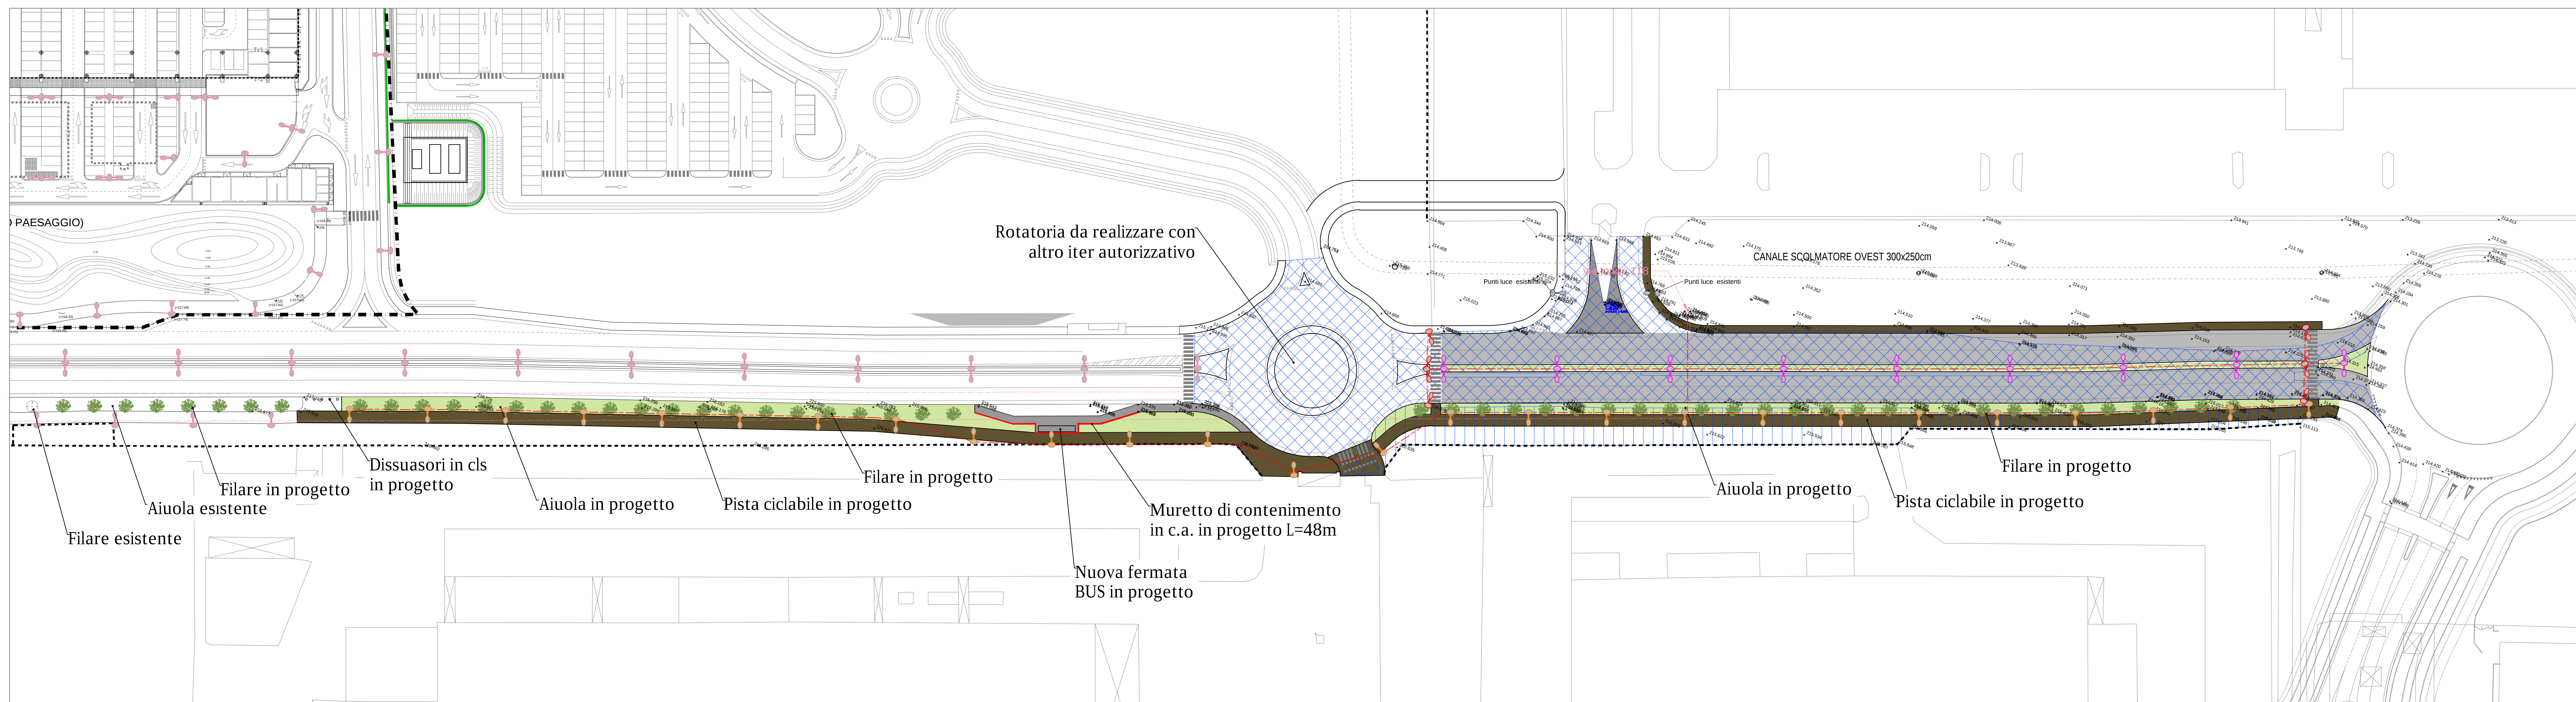

OOUU A SCOMPUTO ESTERNE Mf9 - VIA TORINO: Schema funzionale illuminazione

- | URBANIZZAZIONI ESISTENTI | |
|---|---|
|  | VIABILITA' ESISTENTE IN ASFALTO |
|  | PISTA CICLO-PEDONALE ESISTENTE IN ASFALTO |
|  | FILARI DI TIGLI ESISTENTI |

- URBANIZZAZIONI IN PROGETTO**


 - VIABILITÀ IN ASFALTO**
(misto granulare altro 30cm, tou-venant 10cm, emulsione bituminosa, binder 6cm, emulsione bituminosa e tappeto d'usura 3cm)
 - MARCIAPIEDI IN ASFALTO**
(misto granulare altro 20cm, tou-venant 8cm, emulsione bituminosa e tappeto d'usura 3cm)
 - PAVIMENTAZIONI SORMONTABILI IN PORFIDO**
(misto granulare altro, fondazione in c.a. 10cm, giunti e letto di sili in cls 4cm, cubetti di porfido 8cm, delimitazioni in cordoli di pietra 12x30cm)
 - PISTA CICLO-PEDONALE**
(misto granulare altro 20cm, tou-venant 8cm, emulsione bituminosa, tappeto d'usura 3cm e delimitazione in cordoli in cls 10x25cm)
 - SPARTITRAFFICO**
(cordolone spartitraffico in cls, terreno vegetale e inerbimento)
 - AREE A VERDE**
(delimitazione in cordoli in cls 12-15x25cm, terreno vegetale, inerbimento, piantumazione)
 - FILARI DI TGLI IN PROGETTO**

Legenda acque bianche

- RETE RACCOLTA ACQUE BIANCHE ESISTENTE PER VIA TORINO
- RETE RACCOLTA ACQUE BIANCHE ESISTENTE PER LOTTI M10 E M9
- RETE RACCOLTA ACQUE BIANCHE IN PROGETTO

Legenda illuminazione

-  **LINEA ELETTRICA ESISTENTE**
 -  **LINEA ELETTRICA IN PROGETTO**
 (Cavdotti in pvc conugato Ø10mm, pozzetti in c.a. con chausso ghisa Ø400 e cavi FGICOR16 0,6/1 KV 4x4 mm)
 -  **VIABILITÀ PUBBLICA PRINCIPALE CAT. D (IVA TORINO)**
 Corpo tipo IGUZZINI 1544, 6155, 6155, BH36, BH36 W08 128.
 Altezza installazione = 6 m, Interasse = 29 m
 -  **PISTE CICLABILI**
 Corpo tipo IGUZZINI 1271, BZP9, BQ2, BL03 U.F.O. 36 W
 Altezza installazione = 4 m, Interasse = 29 m
 -  **ATTRAVERSAMENTI PEDONALI (TIPO A)**
 Corpo tipo IGUZZINI A/18 SISTEMA ZETA-C 62,8 W
 Altezza installazione = 4 m
 -  **ATTRAVERSAMENTI PEDONALI (TIPO B)**
 Corpo tipo IGUZZINI A/17 SISTEMA ZETA-C 115,5 W
 Altezza installazione = 4 m

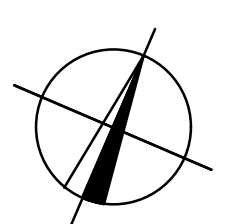




GRUPPO VILLAGE
TORINO FASHION VILLAGE s.r.l.
Come Matematico, tel. 011.352.51.00 (fax)


Coordinamento generale e Project Management

CGESTIT S.R.L.
Via Principe, 205 - 10129 Oliva di Sesto (TO)
T. +39 011 301.785 - +39 011 301.82.05
F. +39 011 301.841 - +39 011 301.8666
E. cg@cggestit.it - www.cggestit.it

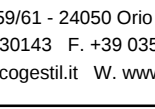


Concetto Architettico

CLAUDIO SILVERSTRAR ARCHITECTS
Via Mole, 10 - 10121 Milano (MI)
T. +39 02 89328501 - F. +39 02 89323718
E. claudio@silverstrar.com - www.silverstrar.com

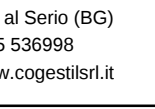


Progetto Municipale

ARTECAL S.R.L.
Via Pissardi, 14/A - 10123 Torino (TO)
T. +39 011 51.07.85 - F. +39 011 51.02.55
E. info@arteocal.it - www.arteocal.it

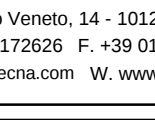


Progetto Architettonico, Strutturale, Prevenzione Incendi e Sicurezza

BUS PROGETTI S.R.L.
Piazza F. Testi, 6 - 20134 Milano (MI)
T. +39 02 5807.7051 - F. +39 02 3003.412
E. info@busprogetti.it - www.busprogetti.it




Progetto OOUU

SERTEC ENGINEERING CONSULTING S.R.L.
Viale Principe Amedeo, 23 - 10122 Lancia (TO)
T. +39 011 780.0055 - F. +39 011 254.0474
E. info@sertec-engineering.it - www.sertec-engineering.com

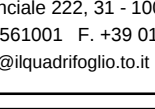


Progetto Paesaggio

Laura Dal Carlo co-Luisa Perona + Cristina Gragnoli
Via M. Lombardi, 6 - 10122 Torino (TO)
T. +39 011 748.0031 - F. +39 011 748.0031
E. info@dalcarlo.it




Progetto Impianti Meccanici

ACTA S.R.L.
C.so V. Veneto, 138 - 10126 Torino (TO)
T. +39 011 39.35.35 - F. +39 011 21.30.36
E. info@actaonline.it

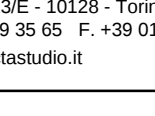

Progetto Impianti Elettrici e Speciali

STUDIO ASSOCIATO SCANDELLA
Via N. Testi, 7 - 10121 Torino (TO)
T. +39 041 7470 - F. +39 041 74720
E. info@studio-scandella.it

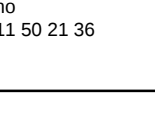

Settimo Torinese

TORINO OUTLET VILLAGE - FASE 2

VARIANTE PIANO ESECUTIVO CONVENZIONATO Zona Normativa M18 (ex M19)

Urbanizzazioni a Scatopeto Esterne M19 - Via Torino
con Schema suntuale acquedotto e illuminazione rete viaria pubblica

REV. N°	DATA	DESCRIZIONE MODIFICHE	Eseguito	Verificato	Approvato:
01	09/03/2018	variante PEC	I.B.	D.G.	D.G.
02	27/04/2018	integrazione variante PEC	I.B.	D.G.	D.G.
03	02/07/2018	integrazione variante PEC	I.B.	D.G.	D.G.
04	16/11/2018	integrazione variante PEC	I.B.	D.G.	D.G.
05	12/12/2018	integrazione variante PEC	I.B.	D.G.	D.G.

Eseguito: **Progettista:** **Nome file:** **Scala:** **Tiratura N°:**

I.B. Ing. DOMENICO GABRIELE
lin_35_01846_01_Villaggio_V_Torino.jpg 1:500

3.5