



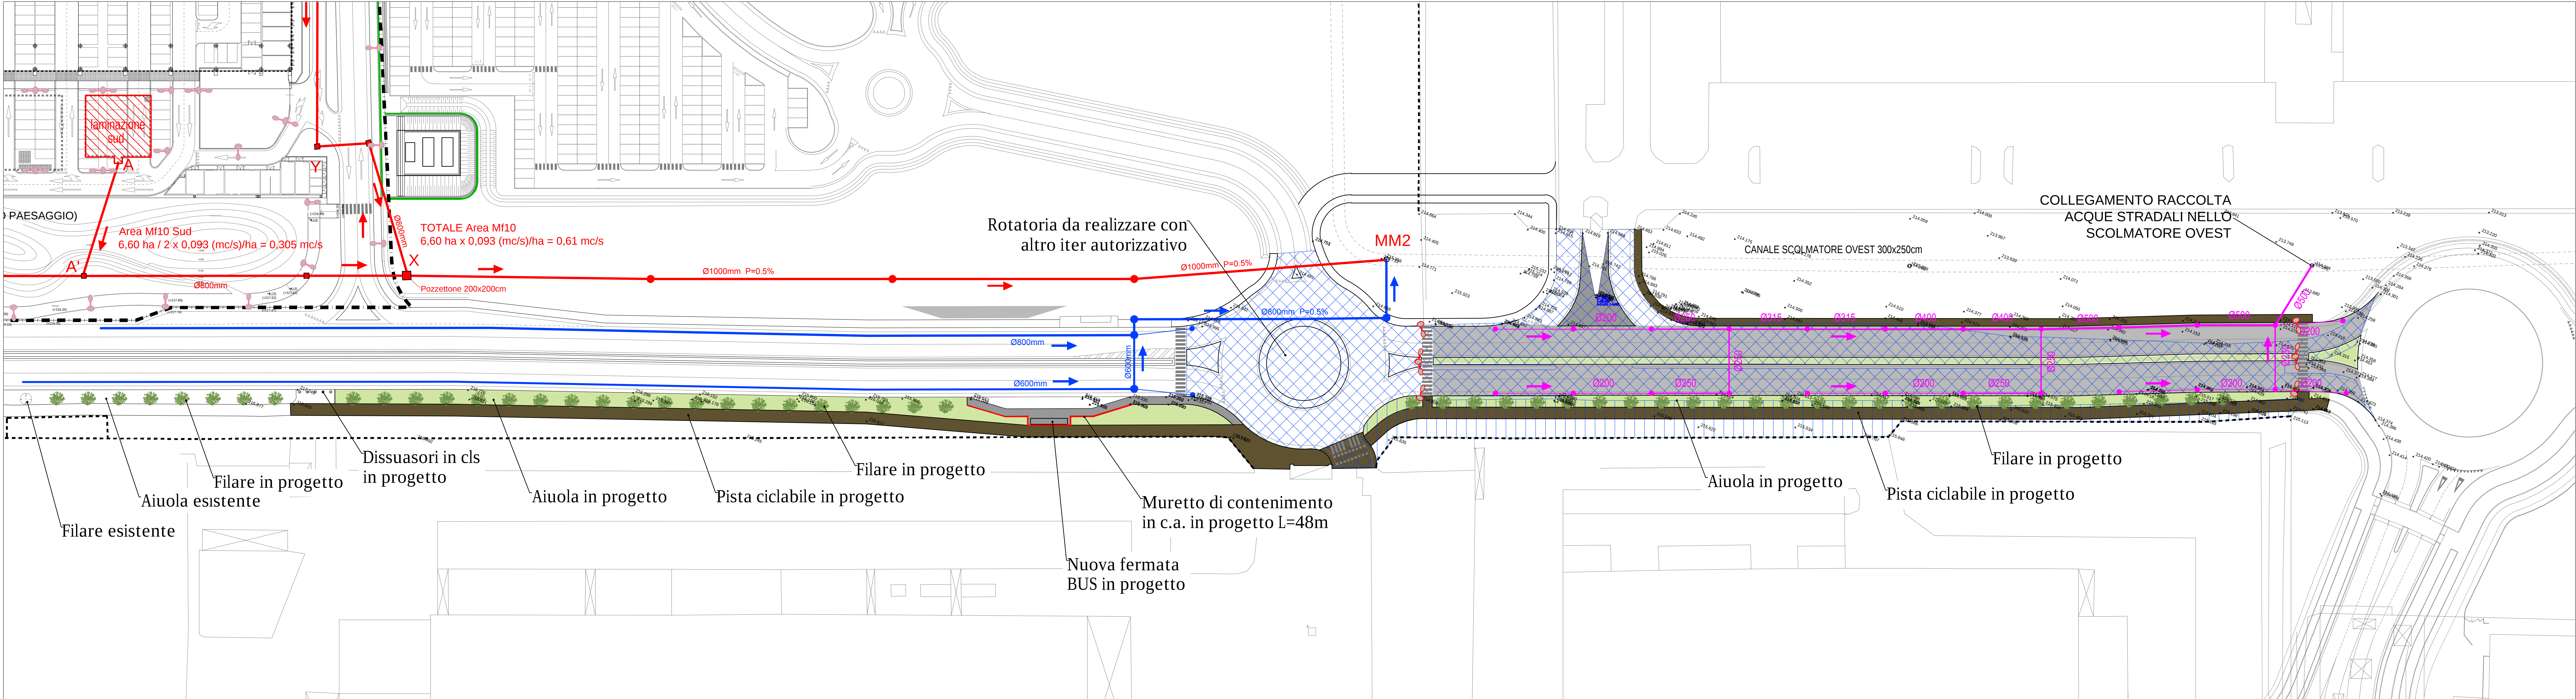

OOUU A SCOMPUTO ESTERNE Mf9 - VIA TORINO: Schema funzionale acque bianche

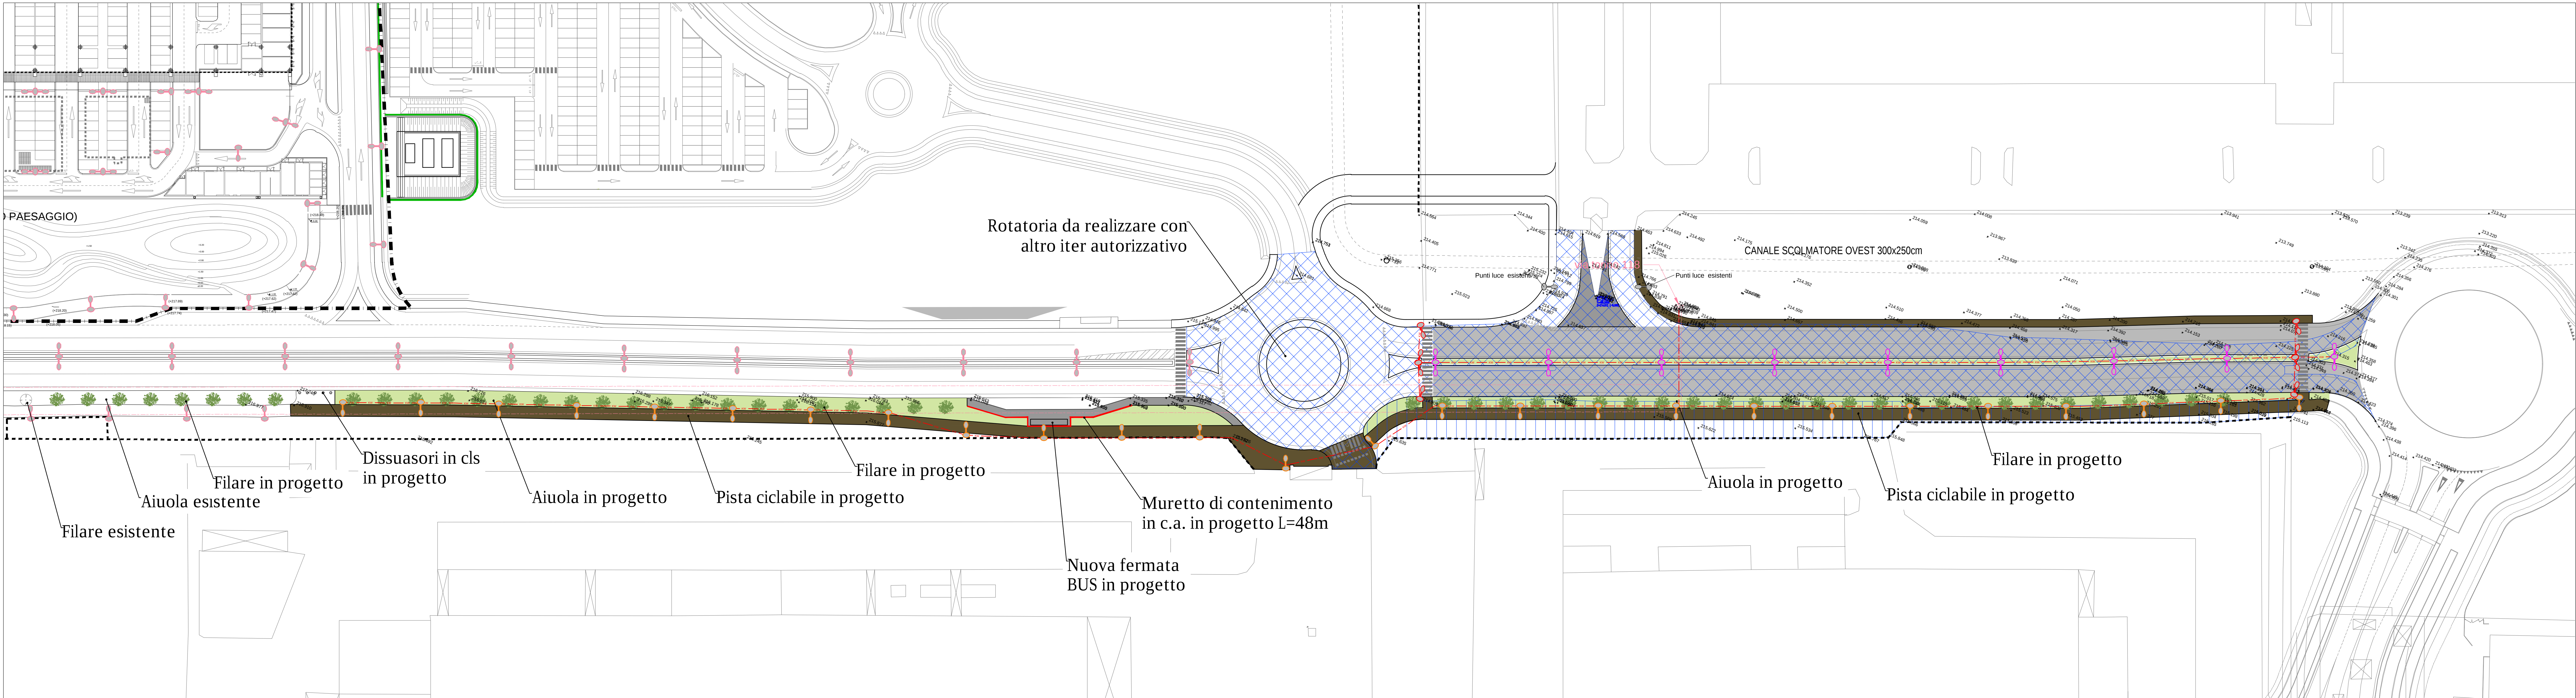

OOUU A SCOMPUTO ESTERNE Mf9 - VIA TORINO: Schema funzionale illuminazione

URBANIZZAZIONI ESISTENTI

- VIABILITA' ESISTENTE IN ASFALTO
- PISTA CICLO-PEDONALE ESISTENTE IN ASFALTO
- FILARI DI TIGLI ESISTENTI

URBANIZZAZIONI IN PROGETTO

- VIABILITA' IN ASFALTO (misto granulare andro 30cm, tout-venant 10cm, emulsione bituminosa, binder 6cm, emulsione bituminosa e tappeto d'usura 3cm)
- MARCIAPIEDI IN ASFALTO (misto granulare andro 20cm, tout-venant 8cm, emulsione bituminosa e tappeto d'usura 3cm)
- PAVIMENTAZIONI SORMONTABILI IN PORFIDO (misto granulare andro, fondazione in c.a. 10cm, giunti e letto di posa in cls 4cm, cubetti di porfido 8cm, delimitazione in cordoli di pietra 12x30cm)
- PISTA CICLO-PEDONALE (misto granulare andro 20cm, tout-venant 8cm, emulsione bituminosa, tappeto d'usura 3cm e delimitazione in cordoli in cls 10x25cm)
- SPARTITRAFFICO (cordolone spartitraffico in cls, terreno vegetale e inerbimento)
- AREE A VERDE (delimitazione in cordoli in cls 12-15x25cm, terreno vegetale, inerbimento, piantumazione)
- FILARI DI TIGLI IN PROGETTO

Legenda acque bianche

RETE RACCOLTA ACQUE BIANCHE ESISTENTE PER VIA TORINO

RETE RACCOLTA ACQUE BIANCHE ESISTENTE PER LOTTI M10 E M19

RETE RACCOLTA ACQUE BIANCHE IN PROGETTO

Legenda illuminazione

LINEA ELETTRICA ESISTENTE

LINEA ELETTRICA IN PROGETTO (Cavidotti in pvc corrugato Ø110mm, pozzetti in c.a. con chiusura ghisa d400 e cavi FG160R16 0.6/1 kV 4x4 mm²)

VIABILITA' PUBBLICA PRINCIPALE CAT. D (VIA TORINO) Corpo tipo IGUZZINI 1544_6155_6155_BH36_BH36 Wov 128.4 W Altezza installazione = 8 m, Interasse = 29 m

PISTE CICLABILI Corpo tipo IGUZZINI 1271_BZP3_BZQ2_BL03 U.F.O. 36 W Altezza installazione = 4 m, Interasse = 20 m

ATTRAVERSAMENTI PEDONALI (TIPO A) Corpo tipo IGUZZINI AY18 SISTEMA ZETA-C 62.8 W Altezza installazione = 4 m

ATTRAVERSAMENTI PEDONALI (TIPO B) Corpo tipo IGUZZINI AY17 SISTEMA ZETA-C 115.3 W Altezza installazione = 4 m

GRUPPO STILO
TORINO FASHION VILLAGE S.r.l.

Coordinamento generale e Project management
COGESTIL S.R.L.
Via F.lli Rossini, 10 - 10121 Torino (TO)
T. +39 011 5100000 F. +39 011 5100000
E. cgestil@cogestil.it W. www.cogestil.it

Progetto Municipale
ARTECNA S.R.L.
P.zza Vittorio Veneto, 14 - 10121 Torino (TO)
T. +39 011 5100000 F. +39 011 5100000
E. artecna@artecna.it W. www.artecna.it

Progetto OOUU
SERTEC ENGINEERING CONSULTING S.R.L.
Strada Provinciale 202, 10 - 10121 Torino (TO)
T. +39 011 5100000 F. +39 011 5100000
E. sertec@sertec.it W. www.sertec-engineering.com

Progetto Impianti Meccanici
ACTA S.R.L.
C.so Trossello, 10 - 10121 Torino
T. +39 011 5100000 F. +39 011 5100000
E. p.mech@acta.it

Concetto Architettonico
CLAUDIO SILVESTRINI ARCHITECTS
Via della Elze, 2 - 10121 Milano (MI)
T. +39 02 5800000 F. +39 02 5800000
E. claudio@claudio-silvestrini.it W. www.claudio-silvestrini.it

Progetto Architettonico, Strutturale, Prevenzione Incendi e Sicurezza
BMS PROGETTI S.R.L.
P.zza S. Fedele, 4 - 10121 Milano (MI)
T. +39 02 5800000 F. +39 02 5800000
E. bmsprogetti@bmsprogetti.it W. www.bmsprogetti.it

Progetto Paesaggio
Laura Dal Camm (ex Lucia Perona e Cristina Gragnoli)
Via R. Montecchi, 10 - 10121 Torino (TO)
T. +39 011 5100000 F. +39 011 5100000
E. laura@lauradalcam.com

Progetto Impianti Elettrici e Speciali
STUDIO ASSOCIATO SCANDIELLA
Via A. Testi, 2 - 10121 Milano (MI)
T. +39 02 5800000 F. +39 02 5800000
E. studio@studio-scandella.it

Settimo Torinese
TORINO OUTLET VILLAGE - FASE 2
VARIANTE PIANO ESECUTIVO CONVENZIONATO Zona Normativa M18 (ex M19)
Urbanizzazioni a Scomputo Esterne Mf9 - Via Torino
con Schema smaltimento acque e illuminazione rete viaria pubblica

REV. N°	DATA	DESCRIZIONE MODIFICHE	Elaborato	Verificato	Approvato
			Nome:	Nome:	Nome:
01	08/03/2018	variante PEC	I.B.	D.G.	D.G.
02	27/04/2018	integrazione variante PEC	I.B.	D.G.	D.G.
03	05/07/2018	integrazione variante PEC	I.B.	D.G.	D.G.
04	14/11/2018	integrazione variante PEC	I.B.	D.G.	D.G.
05	12/12/2018	integrazione variante PEC	I.B.	D.G.	D.G.

Elaborato	Progettista	Nome file	Scala	Tavola N°
I.B.	Ing. DOMENICO GABRIELE	liv_3_5_MILANO_VIA_Torino.dwg	1:500	3.5