


PARTICOLARE POSTI AUTO DEI PARCHEGGI IN ERBABLOCK
in scala 1:20



Particolare elementi autobloccanti
60x40cm a nido d'ape

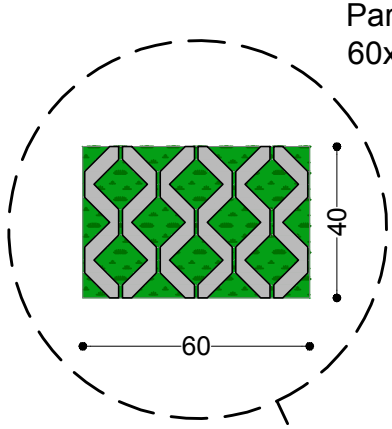


PARCHEGGI
IN ERBABLOCK



PARCHEGGI
IN ERBABLOCK

VIABILITA' INTERNA
IN ASFALTO

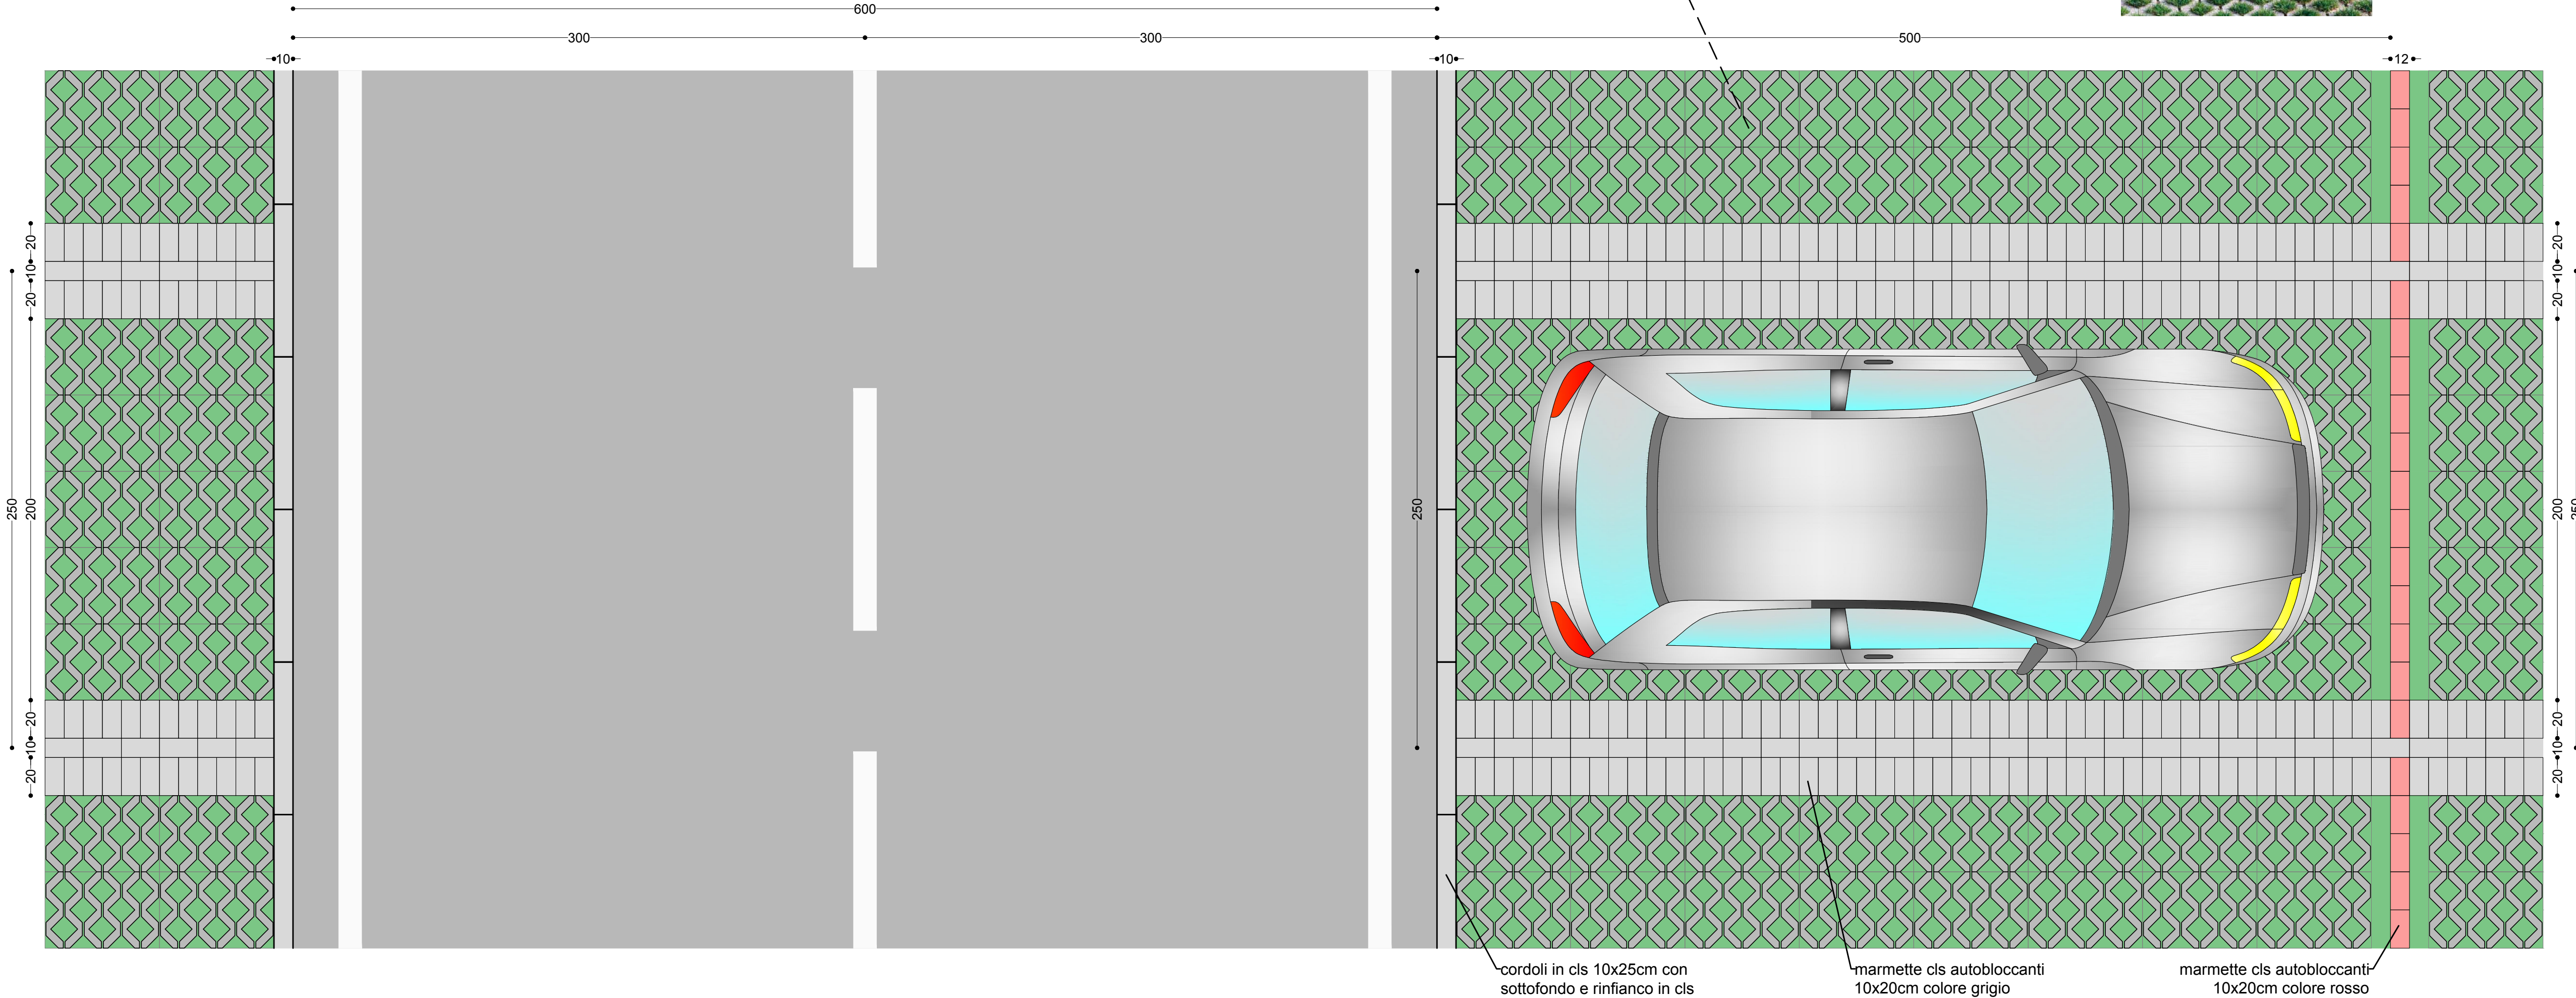

GRUPPO STILO
TORINO FASHION VILLAGE s.r.l.
Corso Matteotti, 10 - 20121 Milano (MI)

Coordinamento generale
e Project management
COGESTIL S.R.L.
Via Portico, 59/61 - 24050 Orto al Serio (BG)
T. +39 035 530143 F. +39 035 536998
E. cgestil@cogestil.it W. www.cogestil.it



Concetto Architettonico
CLAUDIO SILVESTRIN ARCHITECTS
Via Andrea ponti, 15 - 20143 Milano (MI)
T. +39 02 8180601 F. +39 02 89121041
E. c.silvestrin@claudio-silvestrin.com W. www.claudio-silvestrin.com



Progetto Municipale
ARTECNA S.R.L.
Via Matteo Pescatore, 4 - 10124 Torino (TO)
T. +39 011 8172628 F. +39 011 8120193
E. posta@artecna.com W. www.artecna.com



Progetto Architettonico, Strutturale,
Prevenzione Incendi
BMS PROGETTI S.R.L.
Piazza S. Trinità, 6 - 20154 Milano (MI)
T. +39 02 2903457 - 3531 F. +39 02 2903452
E. bmsprogetti@bmsprogetti.it W. www.bmsprogetti.it



Progetto OOUU
SERTEC ENGINEERING CONSULTING S.R.L.
Strada Provinciale 222, 31 - 10010 Lanzo (TO)
T. +39 012 5561001 F. +39 012 5564014
E. info.sertec@aquadrifoglio.to.it W. www.sertec-engineering.com



Progetto Paesaggio
C. Gragnolati arch. del paesaggio
L. Dal Canto arch. p. S. Fioravanzo agr. p. cons. i
Via Piacenza n.25 - 10127 Torino (TO)
mobile: 335 654233, cristinagragnolati@gmail.com



Progetto Impianti Meccanici
ACTA S.R.L.
C.so Turati 13/E - 10128 - Torino
T. +39 011 59 35 65 F. +39 011 50 21 36
E. posta@actastudio.it



Progetto Impianti Elettrici e Speciali
STUDIO ASSOCIATO SCANDELLA
Via A. Toi n.7, 24020 ROVETTA (BG)
T. +39 0346 74720 F. +39 0346 74720
E. studio@studioscandella.it



Progetto Acustico
STUDIO BACCO - INGEGNERIA ACUSTICA
Via Filangieri, 8 - 10128 Torino (TO)
T. +39 011 500198 F. +39 011 500198
E. peribacco@studiot.it W. www.studiobacco.it



Studio Impatto Viabilità
T.T.A. Studio Associato
C.so De Gasperi, 34 - 10128 Torino (TO)
T. +39 011 5807688 F. +39 011 593289
E. staff@ttaa-studio.it W. www.ttaa-studio.it



Città di Settimo Torinese
TORINO OUTLET VILLAGE - FASE 2
PROGETTO ESECUTIVO
Opere di Urbanizzazione a Scomputo Mf18 (ex Mf9)

1) Elaborati grafici generali
Particolare posti auto

REV. N°	DATA	DESCRIZIONE MODIFICHE	Eseguito:	Verificato:	Approvato:
			Nome:	Nome:	Nome:
01	28.02.2019	prima emissione	I.B.	D.G.	D.G.
Eseguito:			Progettista:	Nome file:	Scala:
				EUS113_Particolare Posto Auto.dwg	1:20
					Tavola N°:
					EUS113