


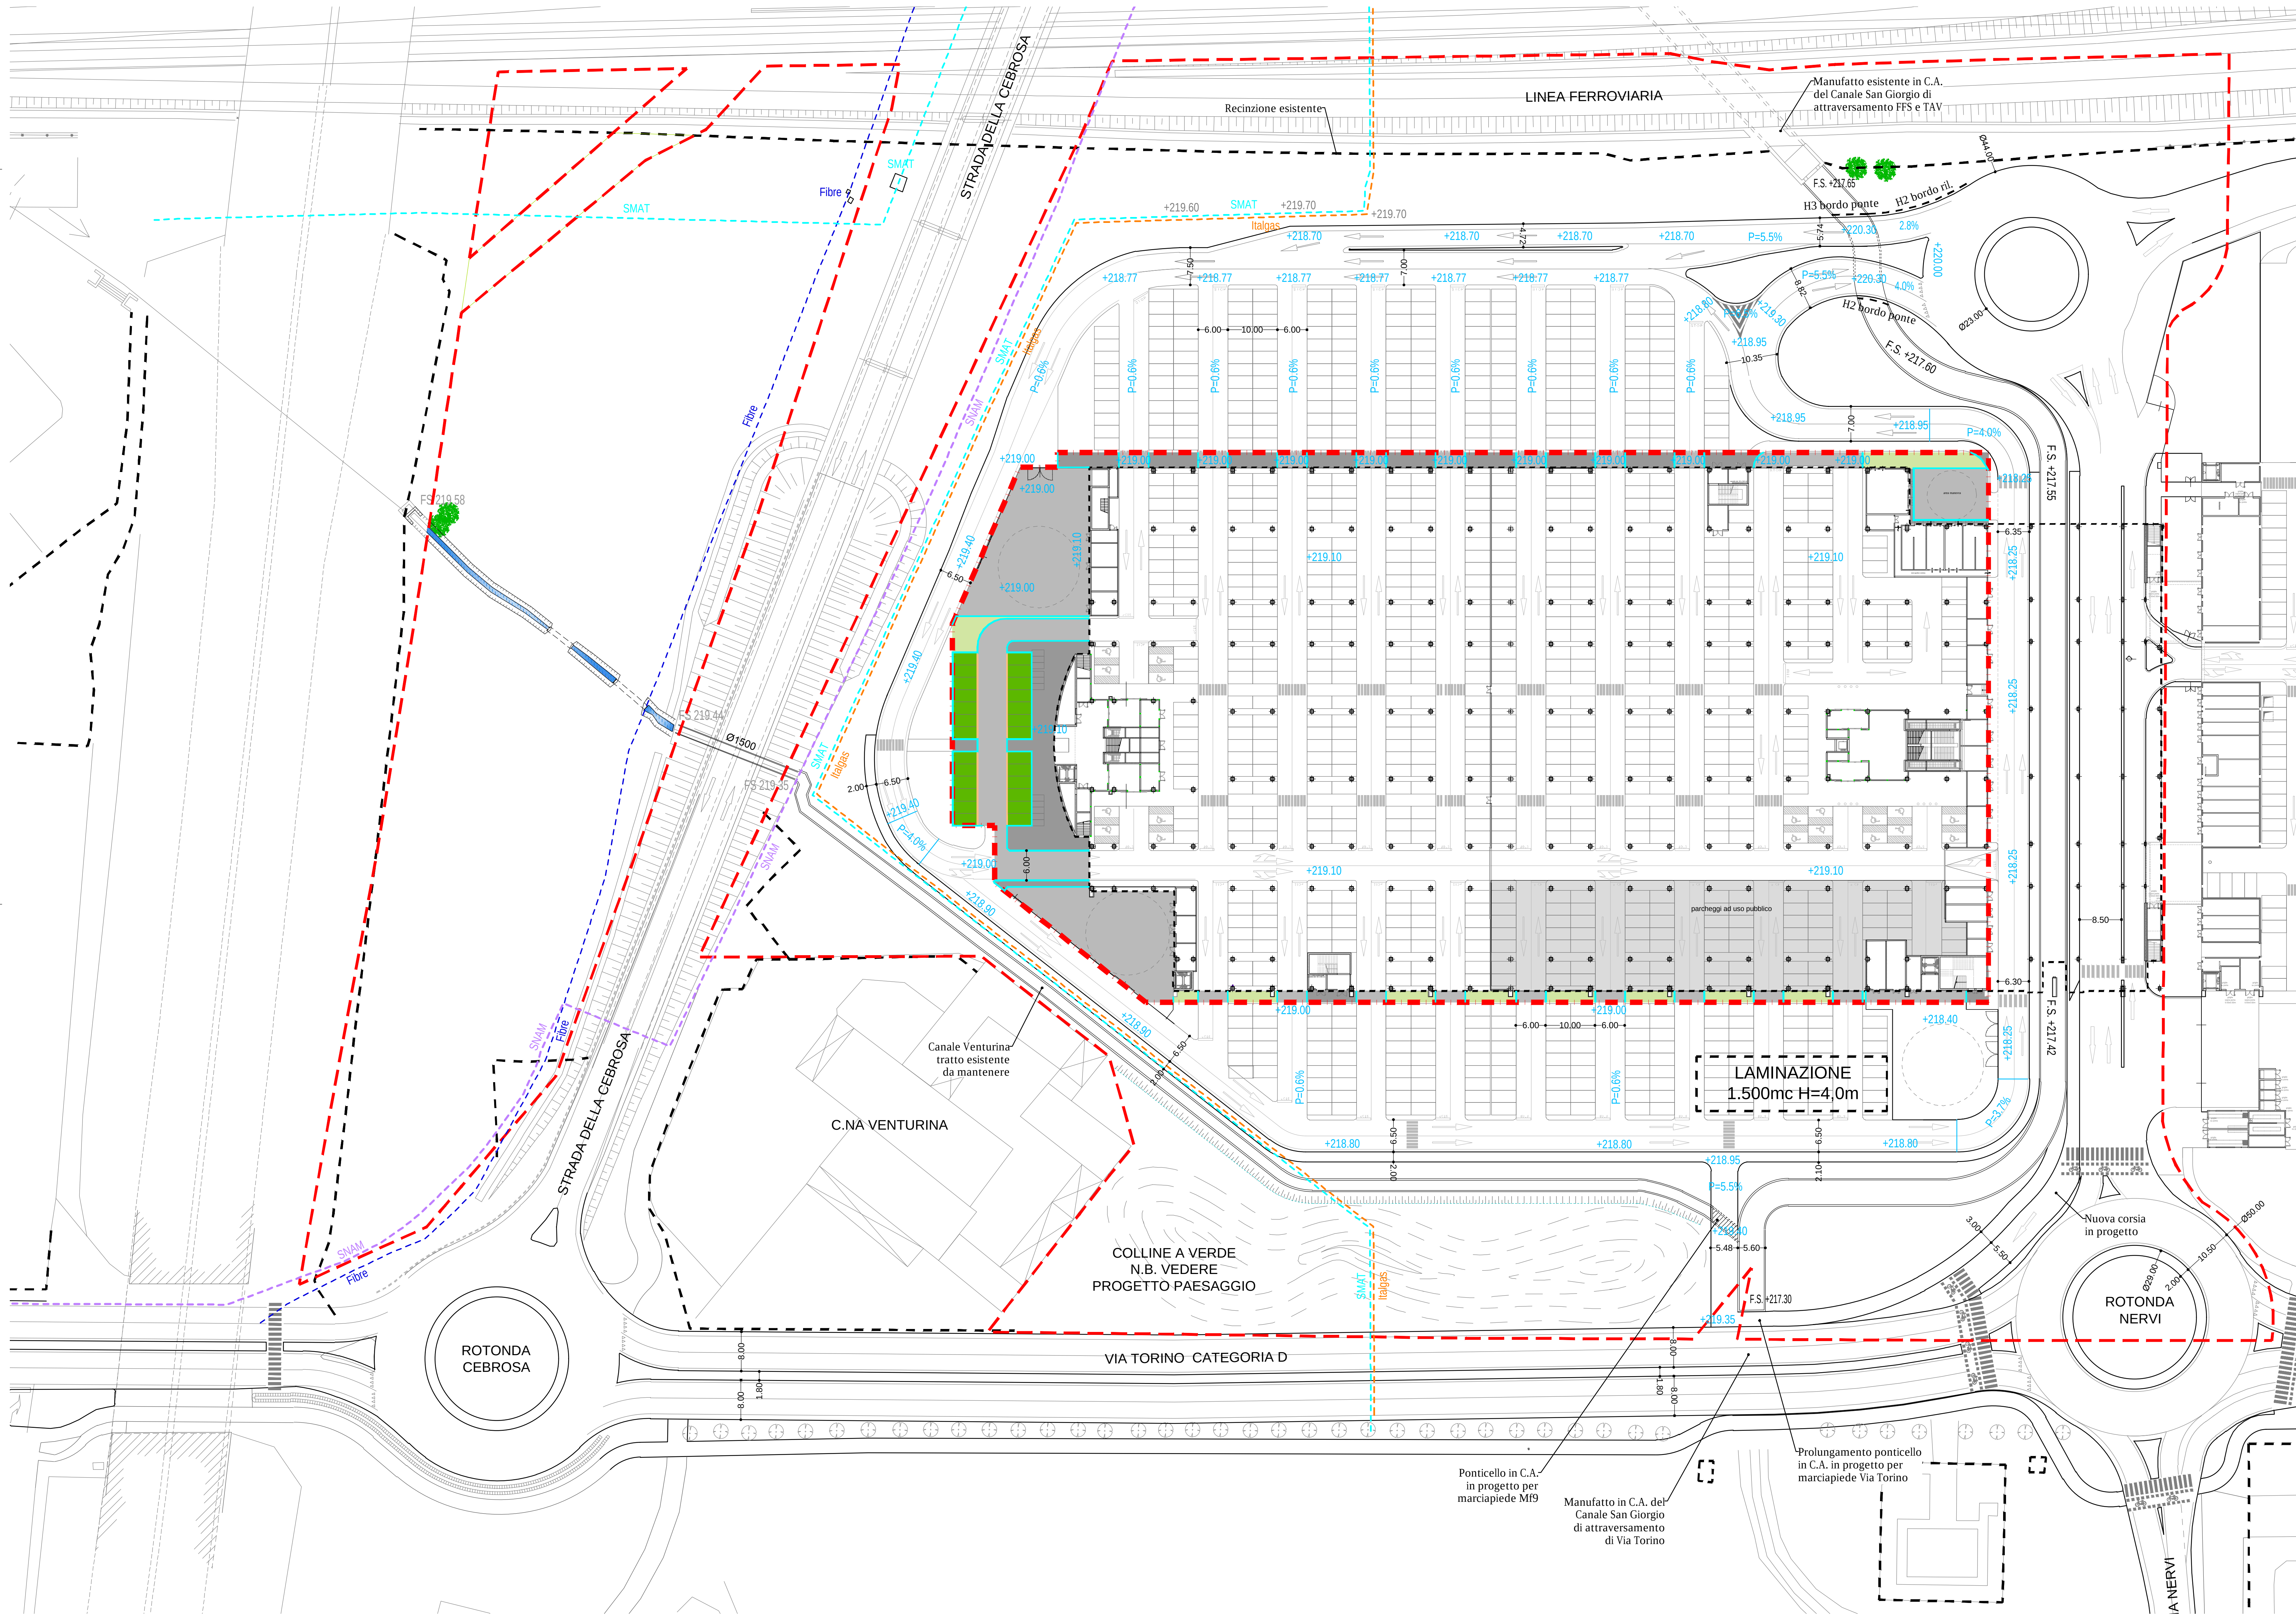

PEC M19

RECINZIONI ESISTENTI

URBANIZZAZIONI IN PROGETTO

MASSETTO ARMATO
(misto granulare anidro 15cm, massetto in cls 20cm
con rete elettrosaldata e fibre polimeriche)

VIABILITA' IN ASFALTO SU NUOVO SEDIME
(misto granulare anidro 30cm, tout-venant 10cm, emulsione bituminosa,
binder 6cm, emulsione bituminosa e tappeto d'usura 3cm)

PAVIMENTAZIONI SORMONTABILI IN PORFIDO
(misto granulare anidro 30cm, fondazione in c.a. 10cm, giunti e letto di posa
in cls 4cm, cubetti di porfido 8cm, delimitazione in cordoli di pietra 12x30cm)

POSTI AUTO IN AUTOBLOCCANTI ERBABLOCK
(misto granulare anidro 35cm, sabbia di allettamento 5cm, autobloccanti
forati 10cm con terra, inerbimento e delimitazione in cordoli in cls 10x25cm)

MARCIAPIEDI IN ASFALTO
(misto granulare anidro 20cm, tout-venant 8cm,
emulsione bituminosa e tappeto d'usura 3cm)

AREE A VERDE
(delimitazione in cordoli in cls 12-15x25cm,
terreno vegetale, inerbimento, piantumazione)

CORDOLI IN CLS 10x25cm

CORDOLI IN CLS 12-15x25cm

CORDOLI IN PIETRA 12x30cm

CORDOLI A ROMBO IN CLS 10x25cm PER PALI ILL. PUBBL.

CORDOLI A ROMBO IN CLS 10x25cm PER ALBERI

GRUPPO STILO
TORINO FASHION VILLAGE s.r.l.
Corso Matteotti, 10 - 20121 Milano (MI)

Coordinamento generale
e Project management

COGESTIL S.R.L.
Via Porro, 5861 - 24050 Oro al Tiro (BG)
T. +39 035 585141 F. +39 035 539966
E. cogenstil@cogestil.it W. www.cogestil.it

Progetto Municipale

ARTECNA S.R.L.
P. 205 De Tassis, 2 - 20154 Milano (MI)
T. +39 02 8172928 F. +39 02 8120355
E. artecna@artecna.com W. www.artecna.com

Progetto OOOU

SERTEC ENGINEERING CONSULTING S.R.L.
Spazio Promesse 212, 21 - 10125 Torino (TO)
T. +39 011 5561001 F. +39 011 5564524
E. info.servizi@spasalegna.it W. www.servizi-engineering.com

Progetto Impianti Meccanici

ACTA S.R.L.
C.so Torino 1385 - 10128 Torino
T. +39 011 59 35 05 F. +39 011 50 21 36
E. general@acta.it

Progetto Acustico

STUDIO BACCO - INGEGNERIA ACUSTICA
Via Flaminia, 4 - 10128 Torino (TO)
T. +39 011 560106 F. +39 011 560208
E. studio@studio-bacco.it W. www.studio-bacco.it

Concetto Architettonico

CLAUDIO SILVESTRI ARCHITECTS
Via Andrea Dotti, 21 - 20143 Milano (MI)
T. +39 02 5348851 F. +39 02 58121461
E. claudio@claudioarchitects.it W. www.claudioarchitects.it

Progetto Architettonico, Strutturale,
Prevenzione Incendi

BMS PROGETTI S.R.L.
P. 205 De Tassis, 2 - 20154 Milano (MI)
T. +39 02 29004457 F. +39 02 29004452
E. bmsprogetti@bmsprogetti.it W. www.bmsprogetti.it

Progetto Paesaggio

C. Grignoli arch. nel paesaggio
L. Del Carlo arch. n. S. Fioravanzo arch. p. romani
Via Piacenza 130 - 10127 Torino (TO)
mobile: 335 934323, cpa@grignoliarch.com

Progetto Impianti Elettrici e Speciali

STUDIO ASSOCIATO SCANDELLA
Via S. Teresa 7 - 20123 TORINO (TO)
T. +39 011 567156 F. +39 011 562228
E. studio@studio-scandella.it

Studio Impatto Viabilità

T.T.A. Studio Associato
C.so De Gasperi, 34 - 10128 Torino (TO)
T. +39 011 567156 F. +39 011 562228
E. studio@studio-tta.it W. www.studio-tta.it

Città di Settimo Torinese

TORINO OUTLET VILLAGE - FASE 2

PROGETTO ESECUTIVO

Opere di Urbanizzazione a Scomputo Mf18 (ex Mf9)

2) Parcheggi privati di uso pubblico

Planimetria di progetto pavimentazioni e piano quotato

REV. N°	DATA	DESCRIZIONE MODIFICHE	Eseguito:	Verificato:	Approvato:
01	28.02.2019	prima emissione	I.B.	D.G.	D.G.
02	10.05.2019	revisione	I.B.	D.G.	D.G.

Eseguito:

Progettista:

Nome file:

Scala:

Tavola N°:

EUS106_201_301_401_501_Plan_Prog.dwg

1:500

EUS201