


Planimetria Via Torino fronte Mf10bis

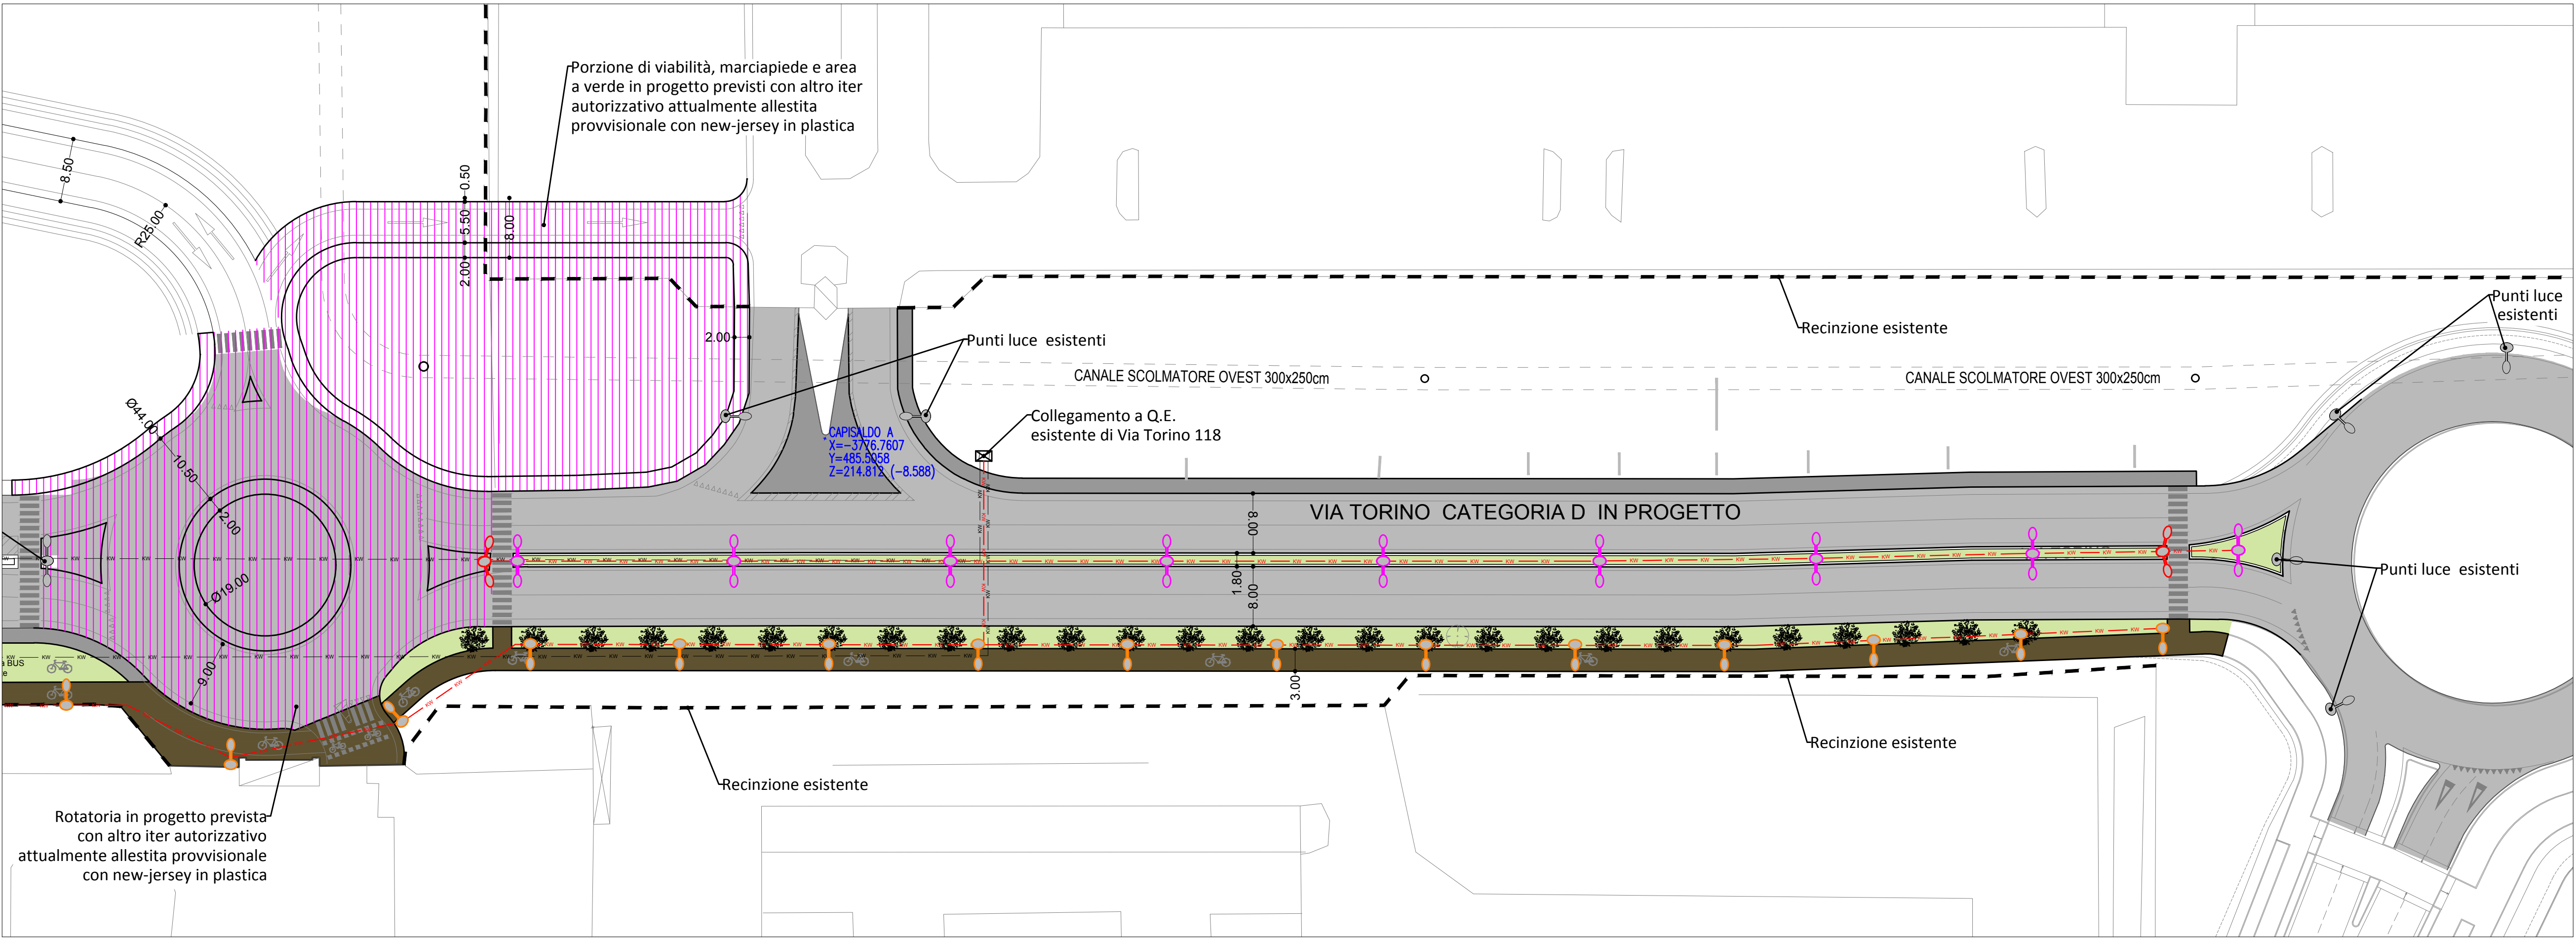

- KW — LINEA ELETTRICA ESISTENTE
- KW — LINEA ELETTRICA IN PROGETTO
(Cavidotti in pvc corrugato Ø110mm, pozzetti in c.a. con chiusino ghisa d400 e cavi FG16OR16 0.6/1 kV 4x4 mm²)
- VIABILITA' PUBBLICA PRINCIPALE CAT. D (VIA TORINO)
Corpo tipo IGUZZINI 1544_6155_6155_EC27 Wow 140.8 W
Altezza installazione = 8 m, Interasse = 29 m
- PISTE CICLABILI
Corpo tipo IGUZZINI 1271_BZP3_BZQ2_BL03 UFO 34 W
Altezza installazione = 4 m, Interasse = 20 m
- ATTRAVERSAMENTI PEDONALI (TIPO B)
Corpo tipo IGUZZINI AY17 SISTEMA ZETA-C 115.3 W
Altezza installazione = 4 m

Planimetria Via Torino fronte Città Commerciale Piemonte



GRUPPO STILO
TORINO FASHION VILLAGE s.r.l.
Corso Matteotti, 10 - 20121 Milano (MI)

Coordinamento generale e Project management COGESTIL S.R.L. Via Matteo Perugino, 4 - 10124 Torino (TO) T. +39 011 5174143 F. +39 011 5174144 E. cgestil@cogestil.it W. www.coigestil.it	Concetto Architettonico CLAUDIO SILVESTRIN ARCHITECTS Via Andrea ponti, 15 - 20143 Milano (MI) T. +39 02 8180001 F. +39 02 86521041 E. c.silvestrin@claudiosilvestrin.com W. www.claudiosilvestrin.com
Progetto Municipale ARTECNA S.R.L. Via Matteo Perugino, 4 - 10124 Torino (TO) T. +39 011 5172826 F. +39 011 5120193 E. posta@artecna.com W. www.artecna.com	Progetto Architettonico, Strutturale, Prevenzione Incendi BMS PROGETTI S.R.L. P.zza San Tiziano, 2 - 20154 Milano (MI) T. +39 02 29003457-3531 F. +39 02 29003452 E. bmsprogetti@bmsprogetti.it W. www.bmsprogetti.it
Progetto OOUU SERTEC ENGINEERING CONSULTING S.R.L. Strada Provinciale 222, 31 - 10010 Lione (TO) T. +39 012 5561001 F. +39 012 5564014 E. info.serte@quadrifoglio.it W. www.serte-engineering.com	Progetto Paesaggio C. Gragnoli arch. del paesaggio L. Dal Canto arch. p. Fioravanzo agr. p. corni Via Piacenza n.26 - 10127 Torino (TO) mobile: 335 6034233 c.risnagagnoli@gmail.com
Progetto Impianti Meccanici ACTA S.R.L. C.so Turati 13/E - 10128 - Torino T. +39 011 593535 F. +39 011 502136 E. posta@actaonline.it	Progetto Impianti Elettrici e Speciali STUDIO ASSOCIATO SCANDELLA Via A. Toi n.7, 24020 ROVETTA (BG) T. +39 0345 74720 F. +39 0345 74720 E. studio@studio-scandella.it
Progetto Acustico STUDIO BACCO - INGEGNERIA ACUSTICA Via Filangieri, 8 - 10128 Torino (TO) T. +39 011 590198 F. +39 011 590198 E. peribacco@tin.it W. www.studiobacco.it	Studio Impatto Viabilità T.T.A. Studio Associato C.so De Gasperi, 34 - 10120 Torino (TO) T. +39 011 5807066 F. +39 011 583289 E. staff@studio-scandella.it W. www.studio-tta.it

Città di Settimo Torinese
TORINO OUTLET VILLAGE - FASE 2
PROGETTO ESECUTIVO
Opere di Urbanizzazione a Scomputo Mf18 (ex Mf9)

7) Urbanizzazione Via Torino
Planimetria illuminazione

REV. N°	DATA	DESCRIZIONE MODIFICHE	Eseguito:	Verificato:	Approvato:
01	28.02.2019	prima emissione	I.B.	D.G.	D.G.
Eseguito:			Progettista:	Nome file:	Tavola N°:
				EUS709_Planimetria_illuminazione.dwg	EUS709