




PLANIMETRIA GENERALE

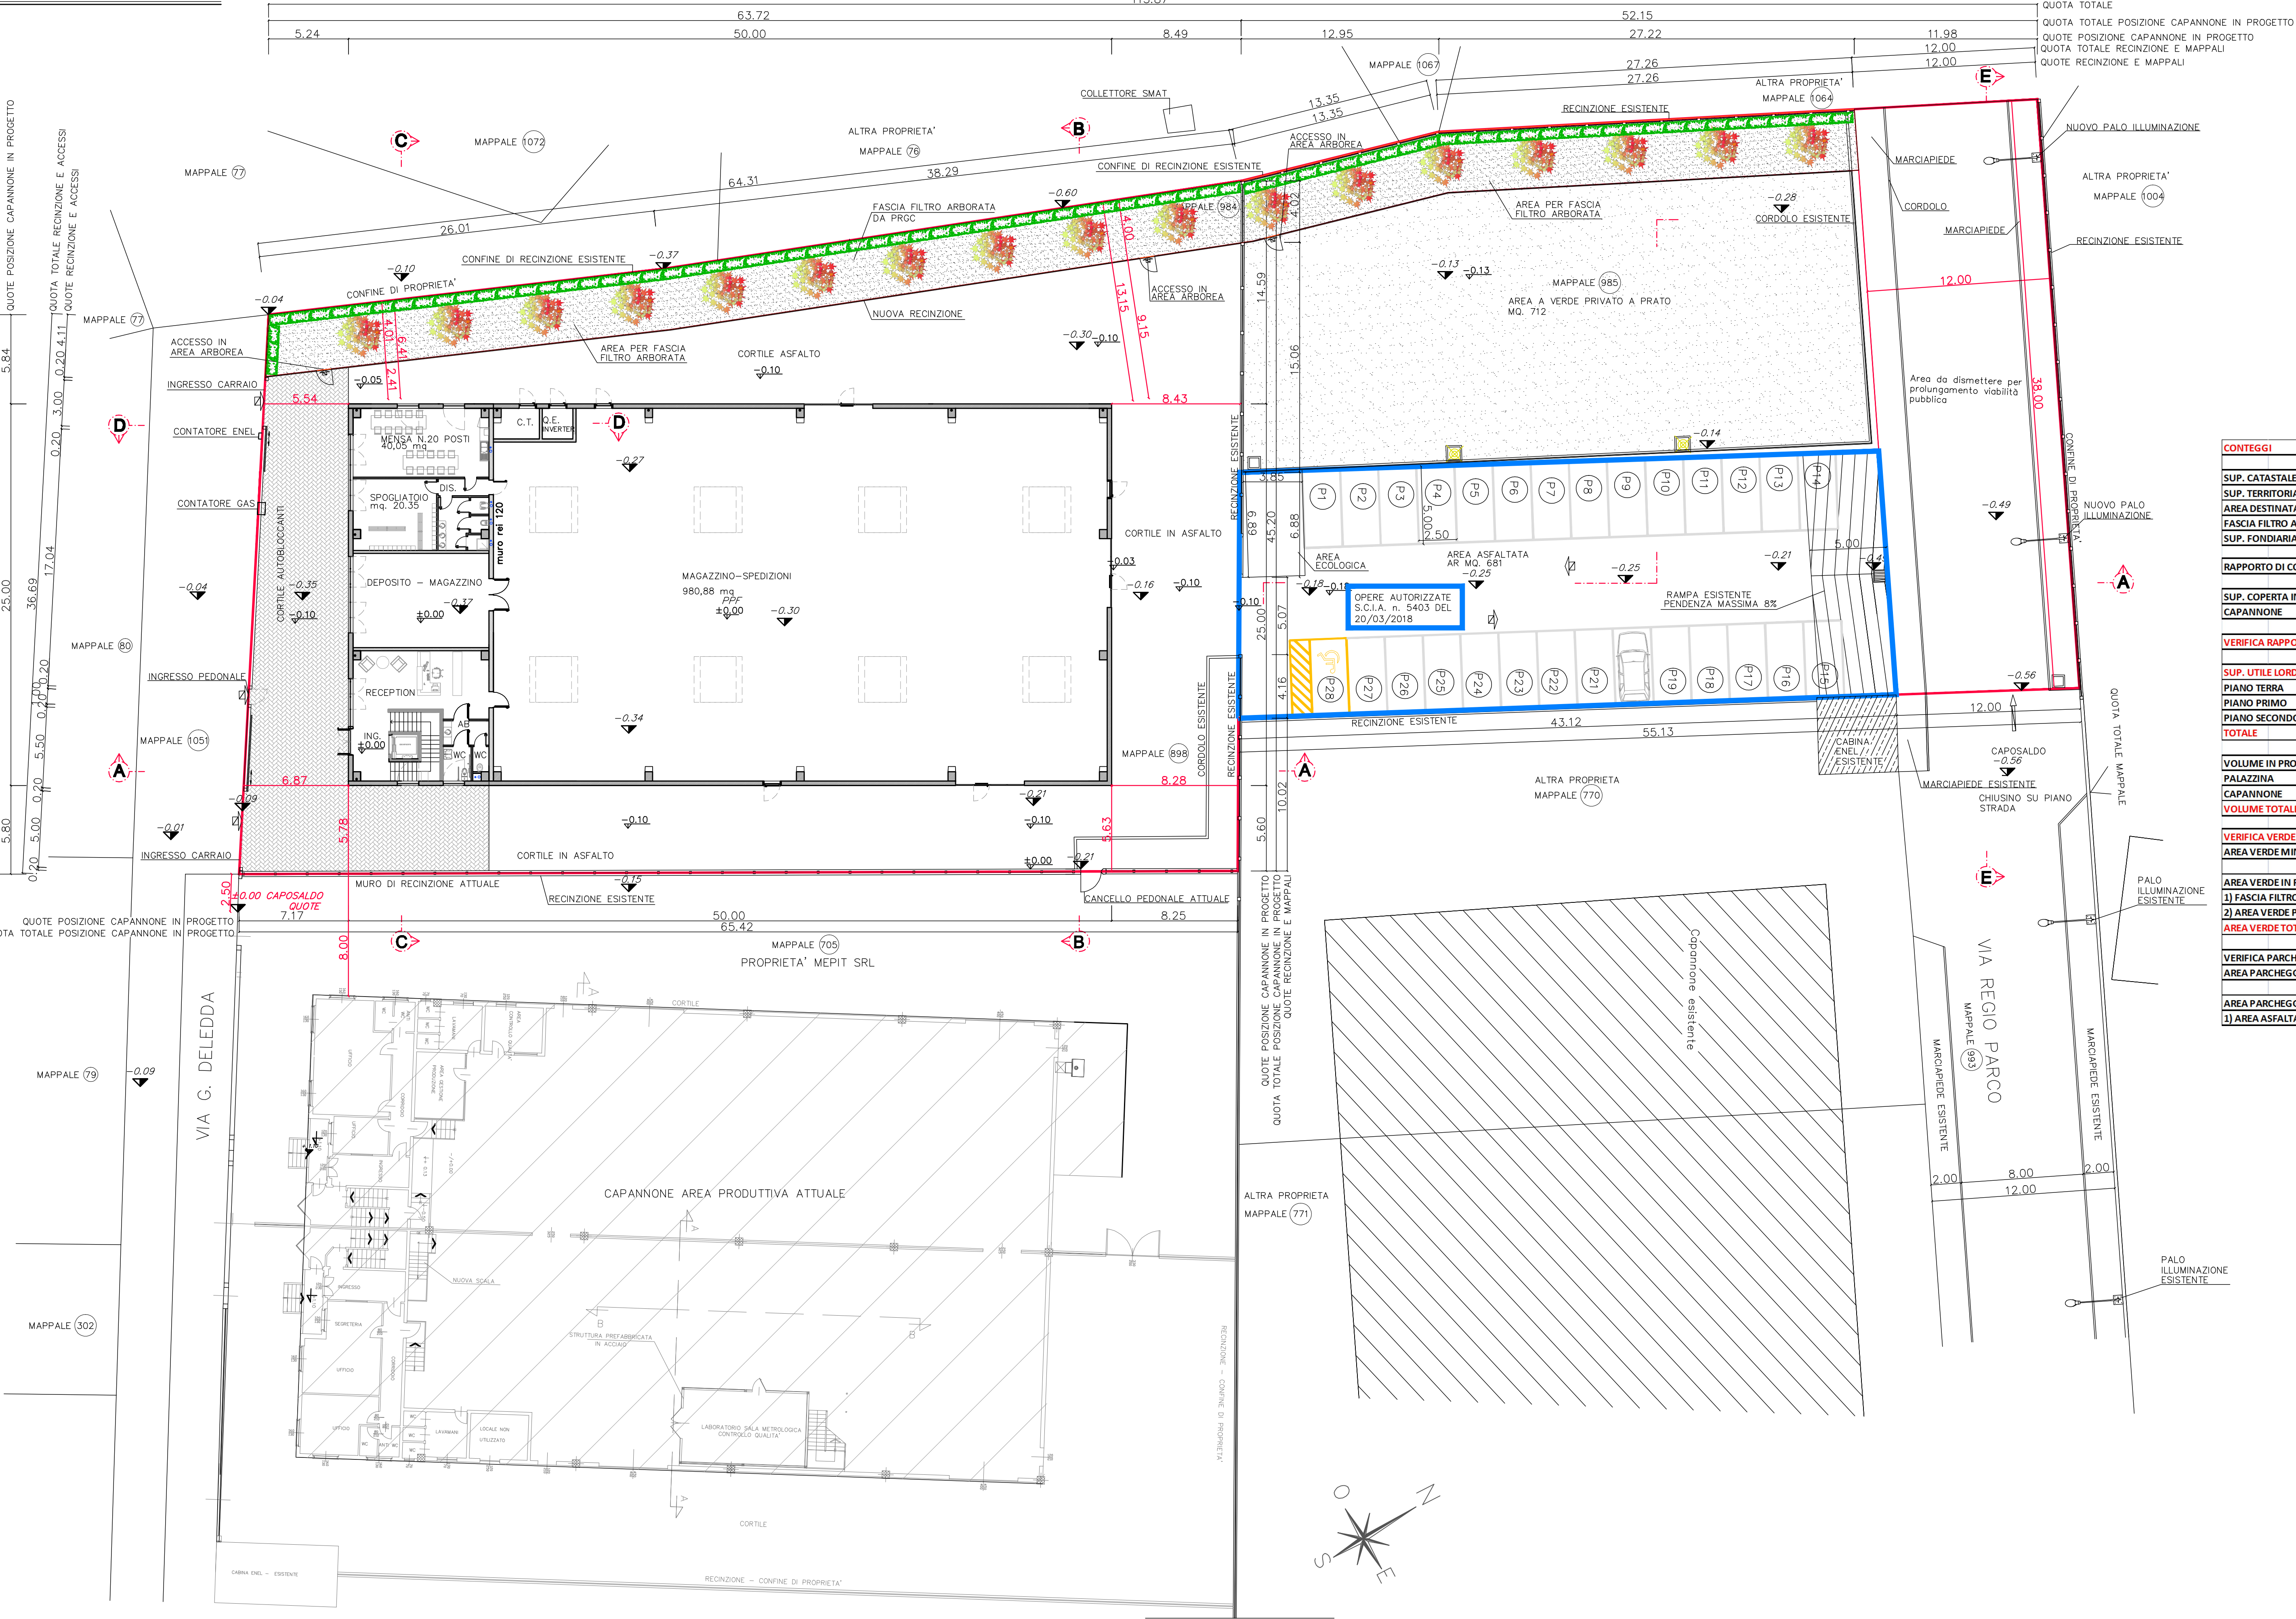

LEGENDA QUOTE ALTIMETRICHE

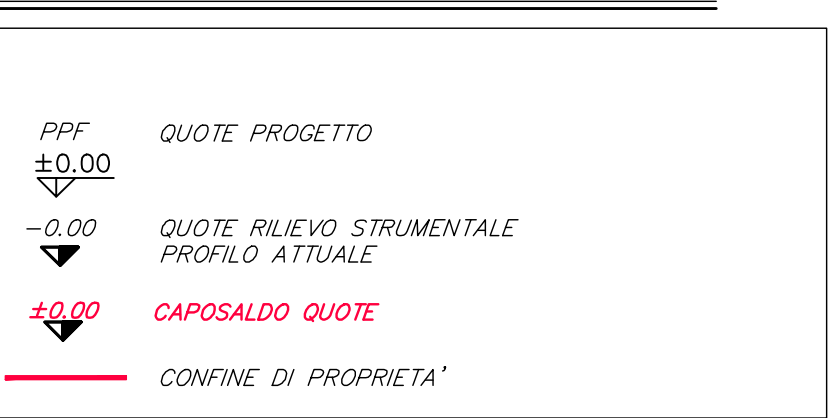

LEGENDA AREA VERDE E CORTILE

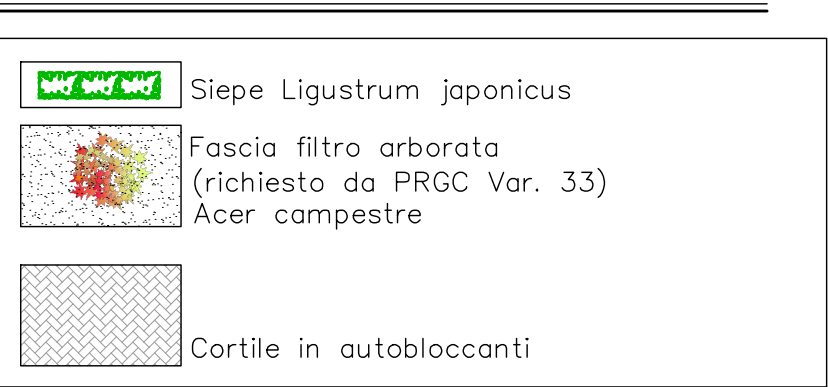

CONTEGGI					
				MQ	VERIFICHE
SUP. CATASTALE (map 984+ map 985+map 989)				4.679,00	
SUP. TERRITORIALE REALE MISURATA				4.648,00	
AREA DESTINATA A PROLUNGAMENTO VIABILITA' PUBBLICA				456,00	
FASCIA FILTRO ALBERATA				420,00	
SUP. FONDIARIA (SUP. TERRITORIALE REALE - STRUMENTI URBANISTICI)				3.772,00	
RAPPORTO DI COPERTURA MAX DA PRG VIGENTE (SC/5F) 2/3				0,66	
SUP. COPERTA IN PROGETTO				ML	ML
CAPANNONE				50,00	25,00
VERIFICA RAPPORTO DI COPERTURA (1.250,00/3.772,00)				0,33	< 0,66
SUP. UTILE LORDA IN PROGETTO				ML	ML
PIANO TERRA				50,00	25,00
PIANO PRIMO				9,50	25,00
PIANO SECONDO				9,50	25,00
TOTALE				69,00	75,00
VOLUME IN PROGETTO				H	ML
PALAZZINA				10,00	9,50
CAPANNONE				7,20	40,50
VOLUME TOTALE IN PROGETTO				17,20	50,00
VERIFICA VERDE					
AREA VERDE MIN RICHIESTA DA PRG VIGENTE 10% SUP. FONDIARIA				377,20	
AREA VERDE IN PROGETTO					
1) FASCIA FILTRO ALBERATA				420,00	
2) AREA VERDE PRIVATO				712,00	
AREA VERDE TOTALE IN PROGETTO				1.132,00	> 377,20
VERIFICA PARCHEGGI					
AREA PARCHEGGIO MINIMA RICHIESTA DA PRG VIGENTE 0,2 mq x mq SUL				345,00	
AREA PARCHEGGIO IN PROGETTO					
1) AREA ASFALTATA				681,00	> 345,00





Via Bruna, 17 - 15033 Casale Monf.to (AL) - tel./fax: 0142 455763 - info@progettocibin.it

GEOMETRA Marco Cibin
ARCHITETTO Alessandra Topi

proprietà

SOC. MEPIT SRL

numero progetto

982

Progetto nuovo edificio Produttivo e palazzina uffici
SETTIMO TORINESE Via Grazia Deledda n.4
STATO DI PROGETTO
PLAN. GENERALE - CONTEGGI - STANDARD URBANISTICI
RECINZIONI

scala

1:200

tavola numero

3

data

16 Maggio 2019

Riproduzione e divulgazione vietata senza specifica autorizzazione ai sensi delle vigenti norme.