



FASE B - SOTTOFASE 1
scala 1:500

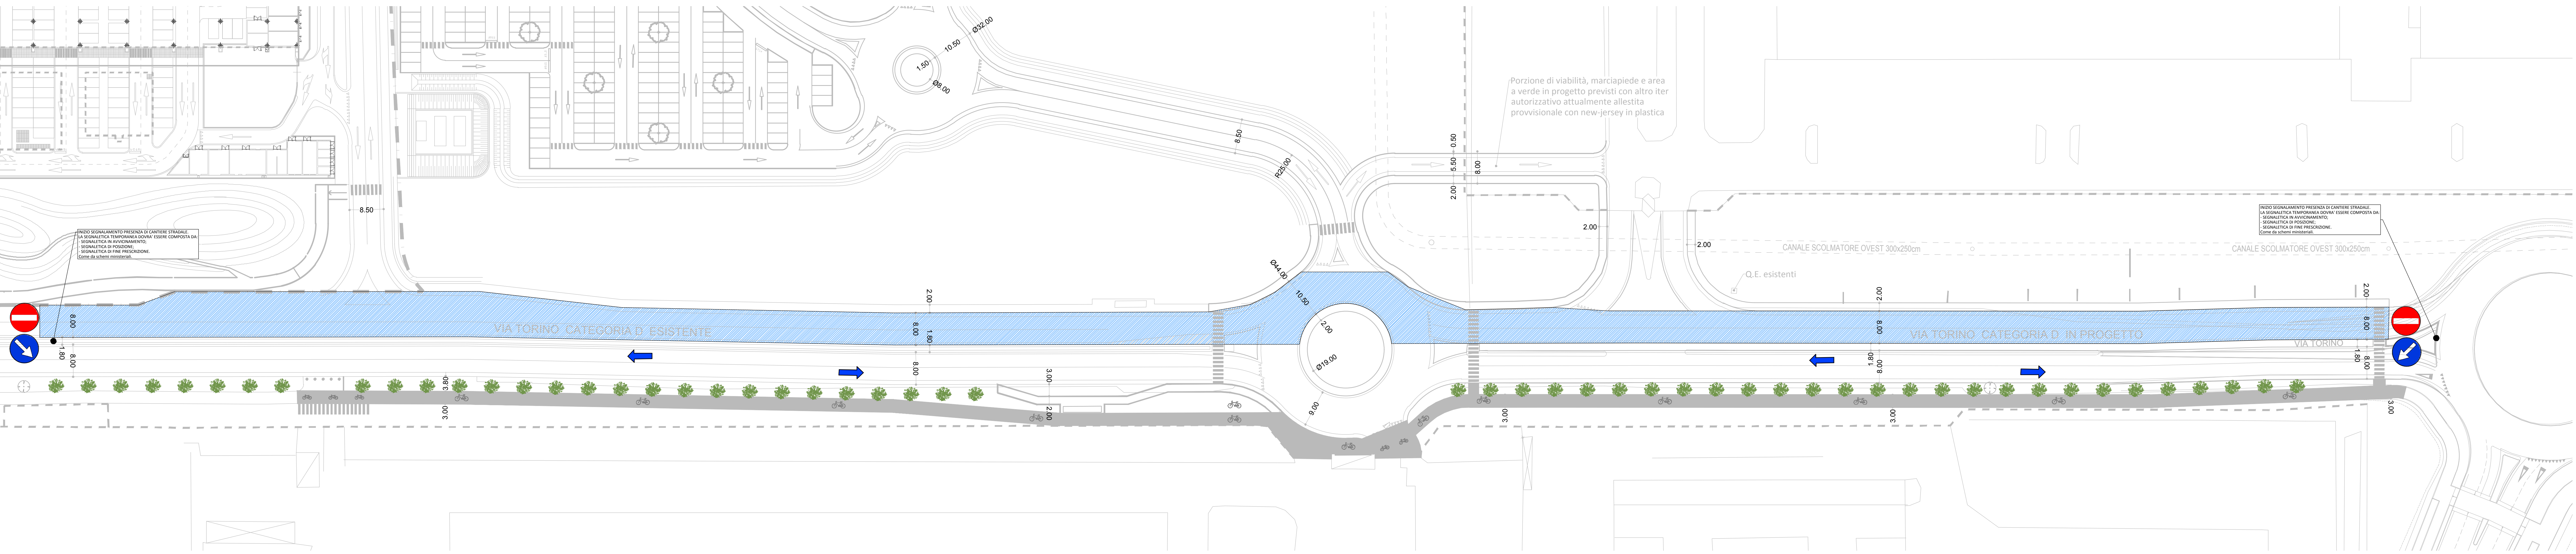

FASE B - SOTTOFASE 2
scala 1:500

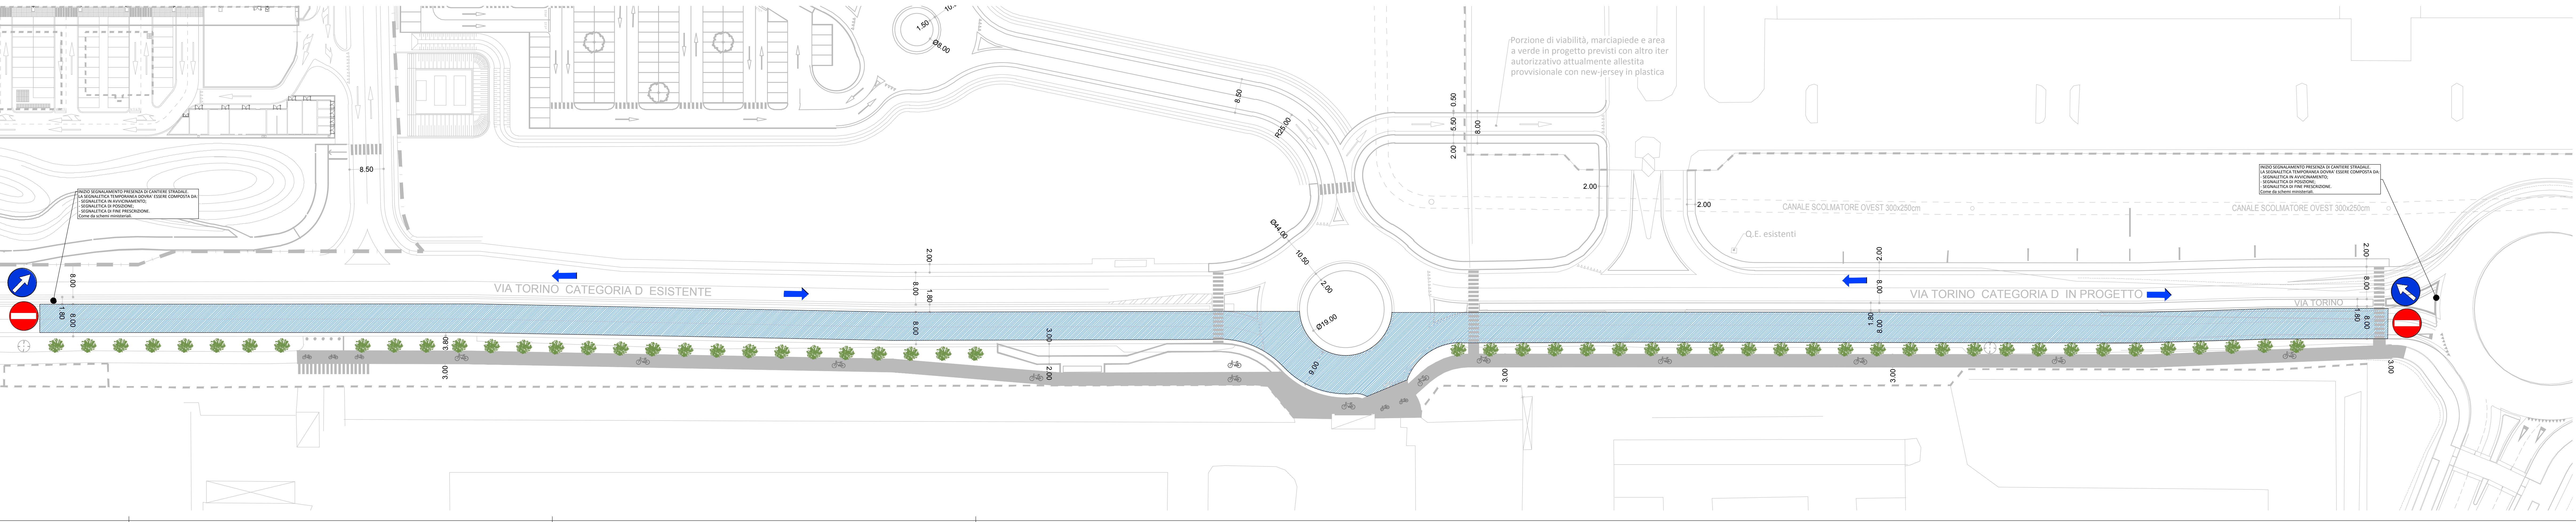

LEGENDA

AREA DI INTERVENTO

SENSO DI MARCIA

N.B.
IN QUESTA FASE DI CANTIERE VERRANNO IMPIEGATI GLI APPRESTAMENTI DEFINITI NELLA FASE A DI CANTIERE (cfr. tavola EUS117).

LE IMPRESE ESECUTRICI DOVRANNO ESPLOITARE NEI LORO P.O.S. LE METODOLOGIE DI INTERVENTO E LE RELATIVE MISURE DI SICUREZZA

GRUPPO STILO
TORINO FASHION VILLAGE s.r.l.
Corso Matteotti, 10 - 20121 Milano (MI)

Coordinamento generale e Project management COSESTIL S.R.L. Via Poletto, 55/57 - 20122 Orio al Serio (BG) T. +39 035 594162 F. +39 035 594163 E. cosestil@cosestil.it W. www.cosestil.it	Concetto Architettonico CLAUDIO DELVESTRIN ARCHITECTS Via Andreaotti, 15 - 20142 Milano (MI) T. +39 02 888881 F. +39 02 888881 E. c.delvestrin@claudiovestrin.com W. www.claudiovestrin.com
Progetto Municipale ARTECNA S.R.L. Via Emilio Testa, 6 - 10128 Torino (TO) T. +39 011 477369 F. +39 011 477370 E. c.pera@artecna.com W. www.artecna.com	Progetto Architettonico, Strutturale, Prevenzione Incendi BMS PROGETTI S.R.L. P. 235 Strada 8 - 20144 Milano (MI) T. +39 02 2600457 F. +39 02 2600452 E. bmsprogetti@bmsprogetti.it W. www.bmsprogetti.it
Progetto OO.UU. SERTEC ENGINEERING CONSULTING S.R.L. Strada Provinciale 202, 34 - 10119 Lomello (LO) T. +39 012 580001 F. +39 012 580014 E. info.serie@sertec-engineering.it W. www.sertec-engineering.com	Progetto Paesaggio C. Grignolli arch. del paesaggio L. Dal Canton s.p.a. S. Fioravanzo apr. p. servizi Via Pavesana 228 - 10127 Torino (TO) mobile: 335 8524233, c.grignolli@servec.it
Progetto Impianti Meccanici ACTA S.R.L. Via A. Moro 7 - 10128 Torino (TO) T. +39 011 59 36 90 F. +39 011 60 21 38 E. posta@actasrl.it	Progetto Impianti Elettrici e Speciali STUDIO ASSOCIATO SCANDIELLA Via A. Moro 7 - 10128 Torino (TO) T. +39 044 74720 F. +39 044 74720 E. studio@scandella.it
Progetto Acustico STUDIO BACCO - INGEGNERIA ACUSTICA Via Pasquale 8 - 10128 Torino (TO) T. +39 011 600788 F. +39 011 600789 E. contact@studio-b.it W. www.studiobacco.it	Studio Impatto Viabilità T.T.A. Studio Associato C.so De Gasperi, 34 - 10128 Torino (TO) T. +39 011 600788 F. +39 011 600789 E. info@ttastudio.it W. www.studio-ta.it

Città di Settimo Torinese
TORINO OUTLET VILLAGE - FASE 2
PROGETTO ESECUTIVO
Opere di Urbanizzazione a Scomputo Mf18 (ex Mf9)

1) Elaborati grafici generali
Planimetria di cantiere_F.B._S.f.01_S.f.02

REV. N°	DATA	DESCRIZIONE MODIFICHE	Eseguito:	Verificato:	Approvato:
01	26.02.2019	prima emissione	Nome:	Nome:	Nome:
			I.B.	D.G.	D.G.

Eseguito:	Progettista:	Nome file:	Scala:	Tavola N°:
		fase B sottofase 0.0.dwg	1:500	EUS119