


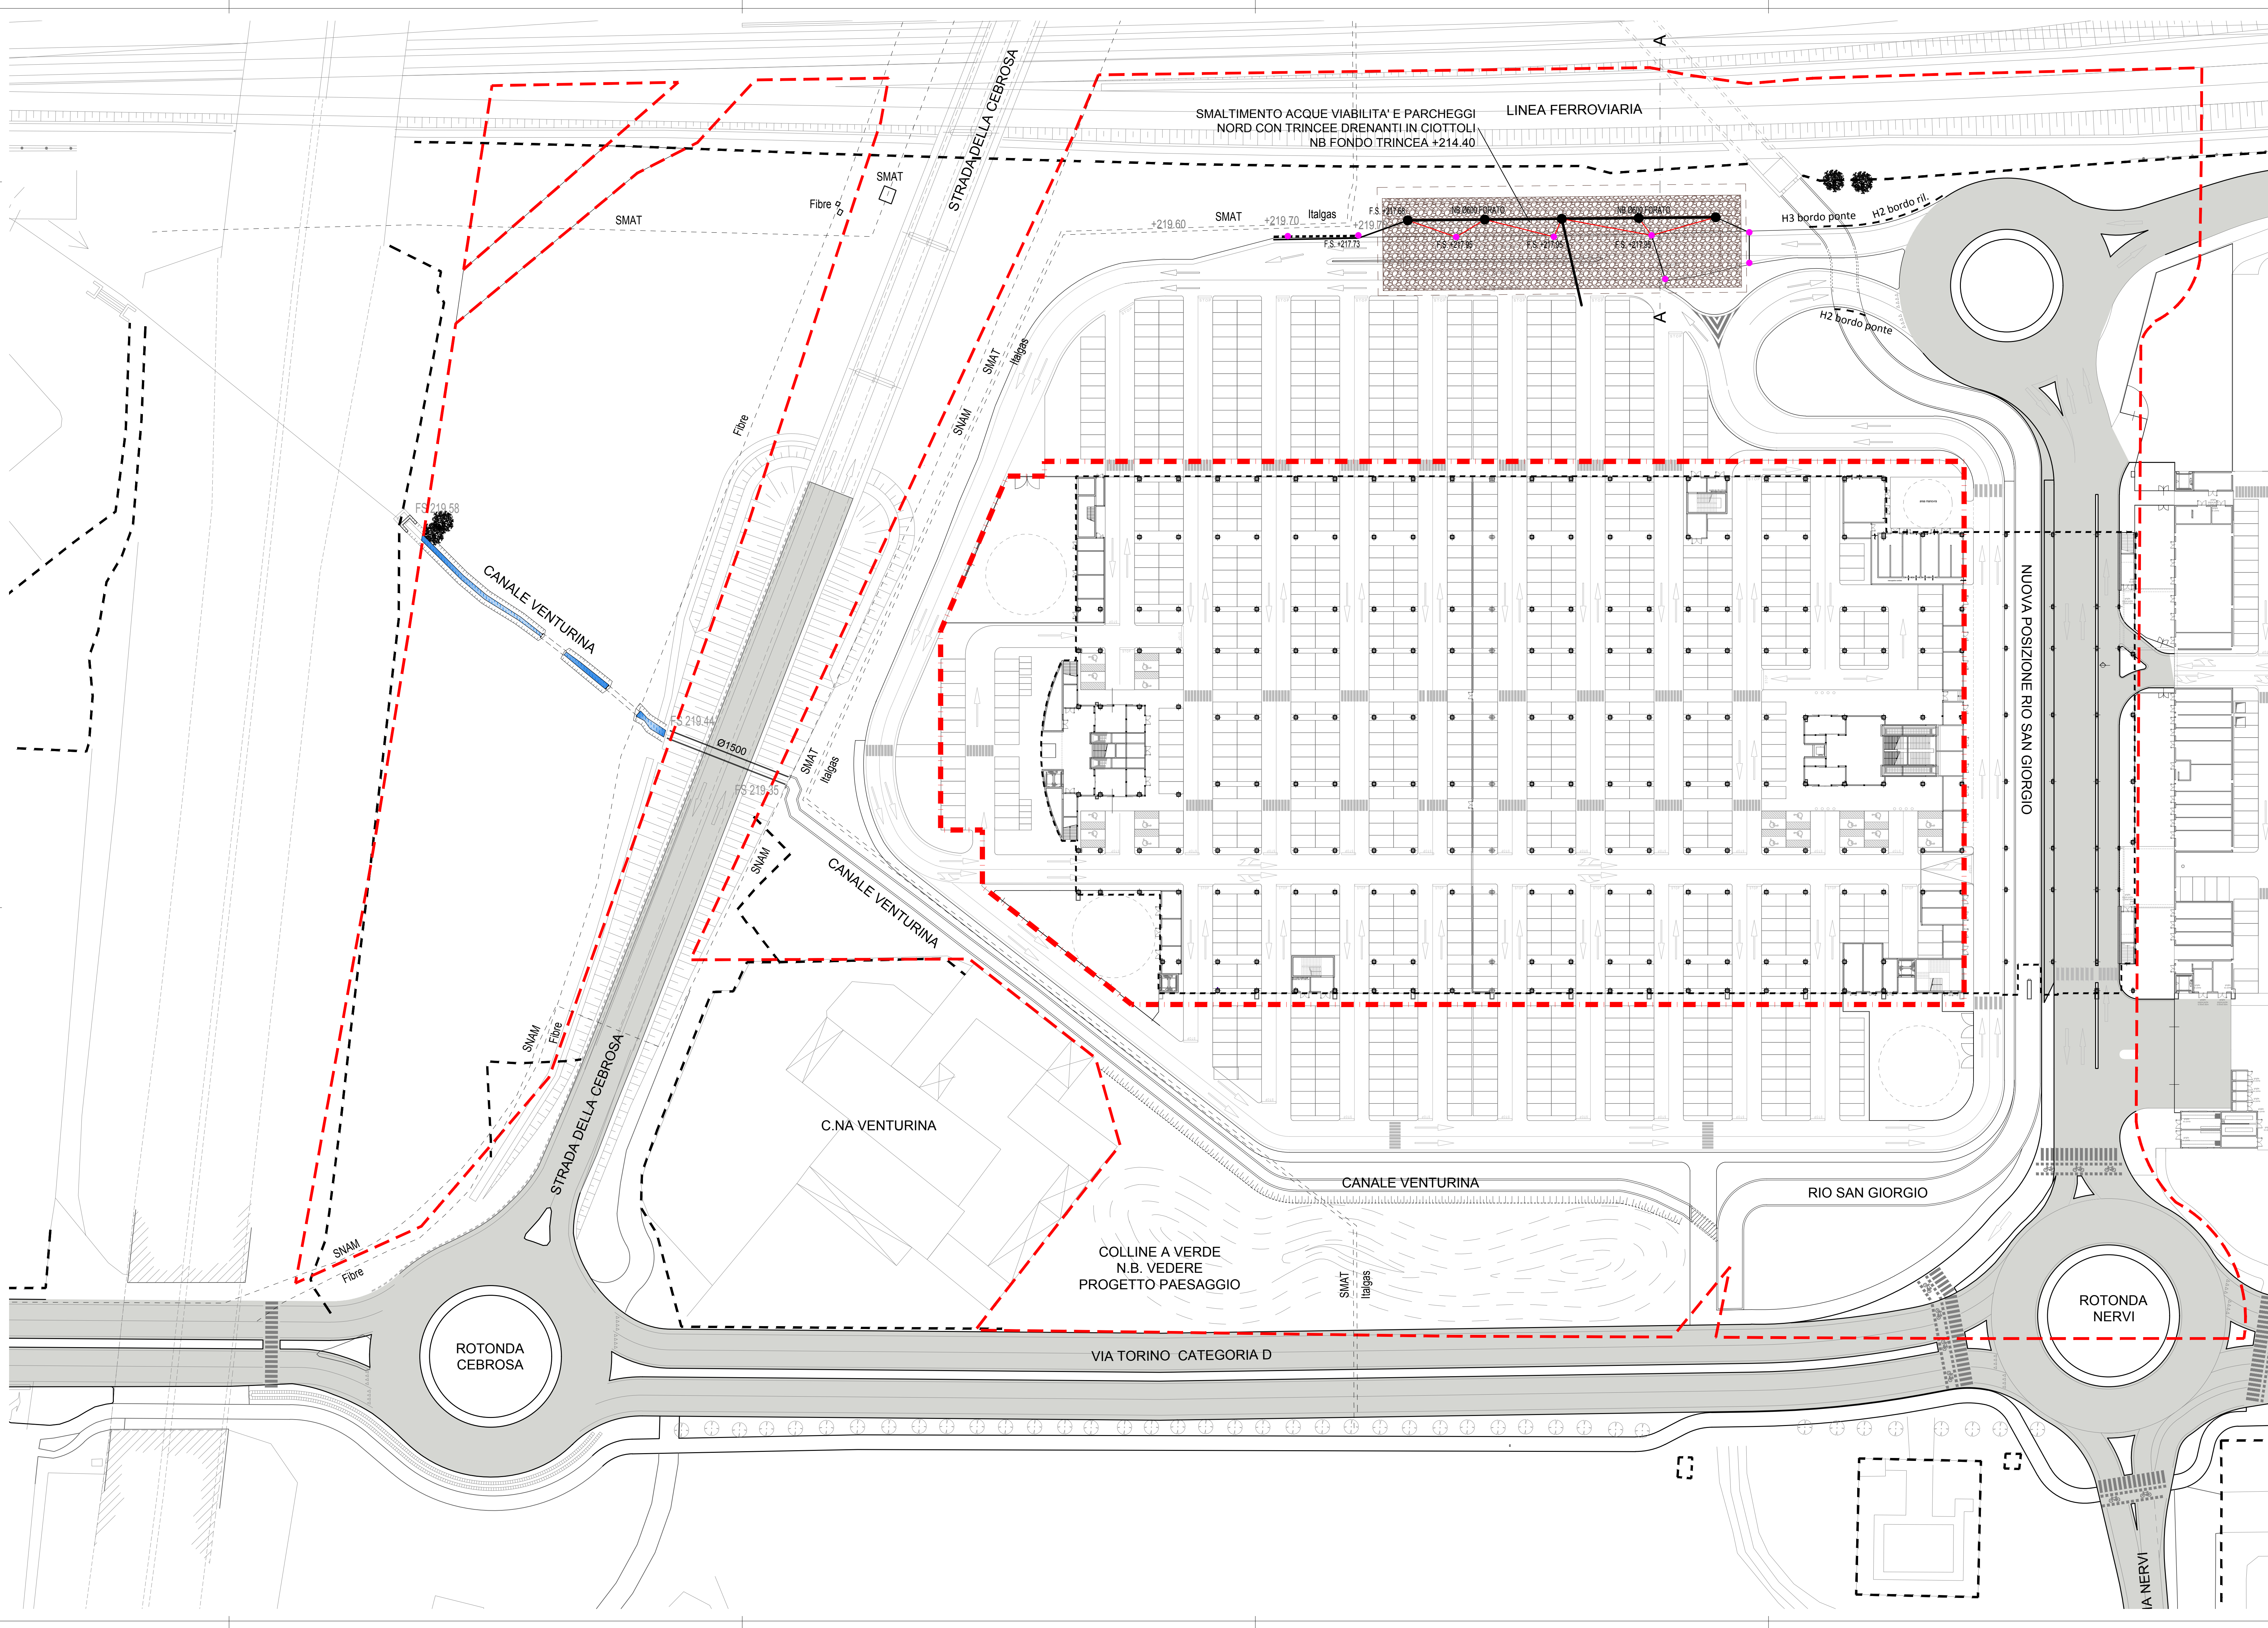

- PEC Mf9
 - RECINZIONI ESISTENTI
 - COLLETTORI IN PVC ESISTENTI
- FOGNATURA BIANCA IN PROGETTO:**
- COLLETTORI IN PVC SN8 Ø200mm P=0.5%
 - COLLETTORI IN PVC SN8 Ø250mm P=0.5%
 - COLLETTORI IN PVC SN8 Ø315mm P=0.5%
 - COLLETTORI IN C.A.C. Ø400mm P=0.5%
 - COLLETTORI IN C.A.C. Ø500mm P=0.5%
 - COLLETTORI IN C.A.C. Ø600mm P=0.5%
 - COLLETTORI IN C.A.C. Ø800mm P=0.5%
 - COLLETTORI IN C.A.C. Ø1000mm P=0.5%
 - CADITOIE IN C.A. 50x50cm CON GRIGLIE IN GHISA D400
 - CANALETTE 20x20cm CON GRIGLIE IN GHISA C250
 - CUNETTA LATERALE IN C.A. "ALLA FRANCESE"
 - POZZETTI IN C.A. 100x100 CON CHIUSINI IN GHISA D400
 - TUBI DRENO IN PVC MICROFESSURATO Ø200mm
 - TRINCEE DRENANTI IN CIOTTOLI CON GEOTESSUTO
 - VASCHE DI PRIMA PIOGGIA
 - VASCA DI LAMINAZIONE
 - OPERA PER REINTEGRO ACQUA PER IRRIGAZIONE

GRUPPO STILO
TORINO FASHION VILLAGE s.r.l.
Corso Matteotti, 10 - 20121 Milano (MI)

Coordinamento generale e Project management COGESTIL S.R.L. Via Portico, 58/61 - 20090 Orio al Serio (BG) T. +39 02 505142 F. +39 02 505146 E. cogenst@cogenst.it W. www.cogenst.it	Concetto Architettonico CLAUDIO SILVESTRIN ARCHITECTS Via Andrea ponti, 15 - 20143 Milano (MI) T. +39 02 580201 F. +39 02 58121941 E. c.silvestrin@claudiosilvestrin.com W. www.claudiosilvestrin.com
Progetto Municipale ARTECNA S.R.L. Via Mattei Pedemonte, 222, 21 - 10123 Torino (TO) T. +39 011 8173828 F. +39 011 8120193 E. artecna@artecna.com W. www.artecna.com	Progetto Architettonico, Strutturale, Prevenzione Incendi BMS PROGETTI S.R.L. P. 205 De Tullio, 2 - 20143 Milano (MI) T. +39 02 29000457 F. +39 02 29000452 E. bmsprogetti@bmsprogetti.it W. www.bmsprogetti.it
Progetto OOOU SERTEC ENGINEERING CONSULTING S.R.L. Spiale Pedemonte, 222, 21 - 10123 Torino (TO) T. +39 012 5661001 F. +39 012 5664014 E. info.sertec@sertecengineering.it W. www.sertec-engineering.com	Progetto Paesaggio C. Grignoli&C. arch. del paesaggio L. Del Carlo arch. s. S. Fioravanti arch. p. torino Via Pasceina n. 20 - 10127 Torino (TO) mobile: 339 9540231, cordinatorepaesaggio@gmail.com
Progetto Impianti Meccanici ACTA S.R.L. C.so Torino 135 - 10128 - Torino T. +39 011 59 35 65 F. +39 011 50 21 36 E. coord@acta-engineering.it	Progetto Impianti Elettrici e Speciali STUDIO ASSOCIATO SCANDELLA Via A. Trossi, 7 - 20123 Milano (MI) T. +39 0346 74720 F. +39 0346 74720 E. studio@scandella.it
Progetto Acustico STUDIO BACCO - INGEGNERIA ACUSTICA Via Firenze, 4 - 10128 Torino (TO) T. +39 011 500109 F. +39 011 500108 E. studio@studio-bacco.it W. www.studio-bacco.it	Studio Impatto Viabilità T.T.A. Studio Associato C.so De Gasperi, 34 - 10128 Torino (TO) T. +39 011 500109 F. +39 011 500108 E. studio@ttaa-studio.it W. www.ttaa-studio.it

Città di Settimo Torinese
TORINO OUTLET VILLAGE - FASE 2
PROGETTO ESECUTIVO
Opere di Urbanizzazione a Scomputo Mf18 (ex Mf9)

3) Viabilità principale
Planimetria raccolta acque

REV. N°	DATA	DESCRIZIONE MODIFICHE	Eseguito: Nome:	Verificato: Nome:	Approvato: Nome:
01	28.02.2019	prima emissione	I.B.	D.G.	D.G.

Eseguito:

Progettista:

Nome file:
EUS111_202_304_403_Plan_FB.dwg

Scala:
1:500

Tavola N°:
EUS304