


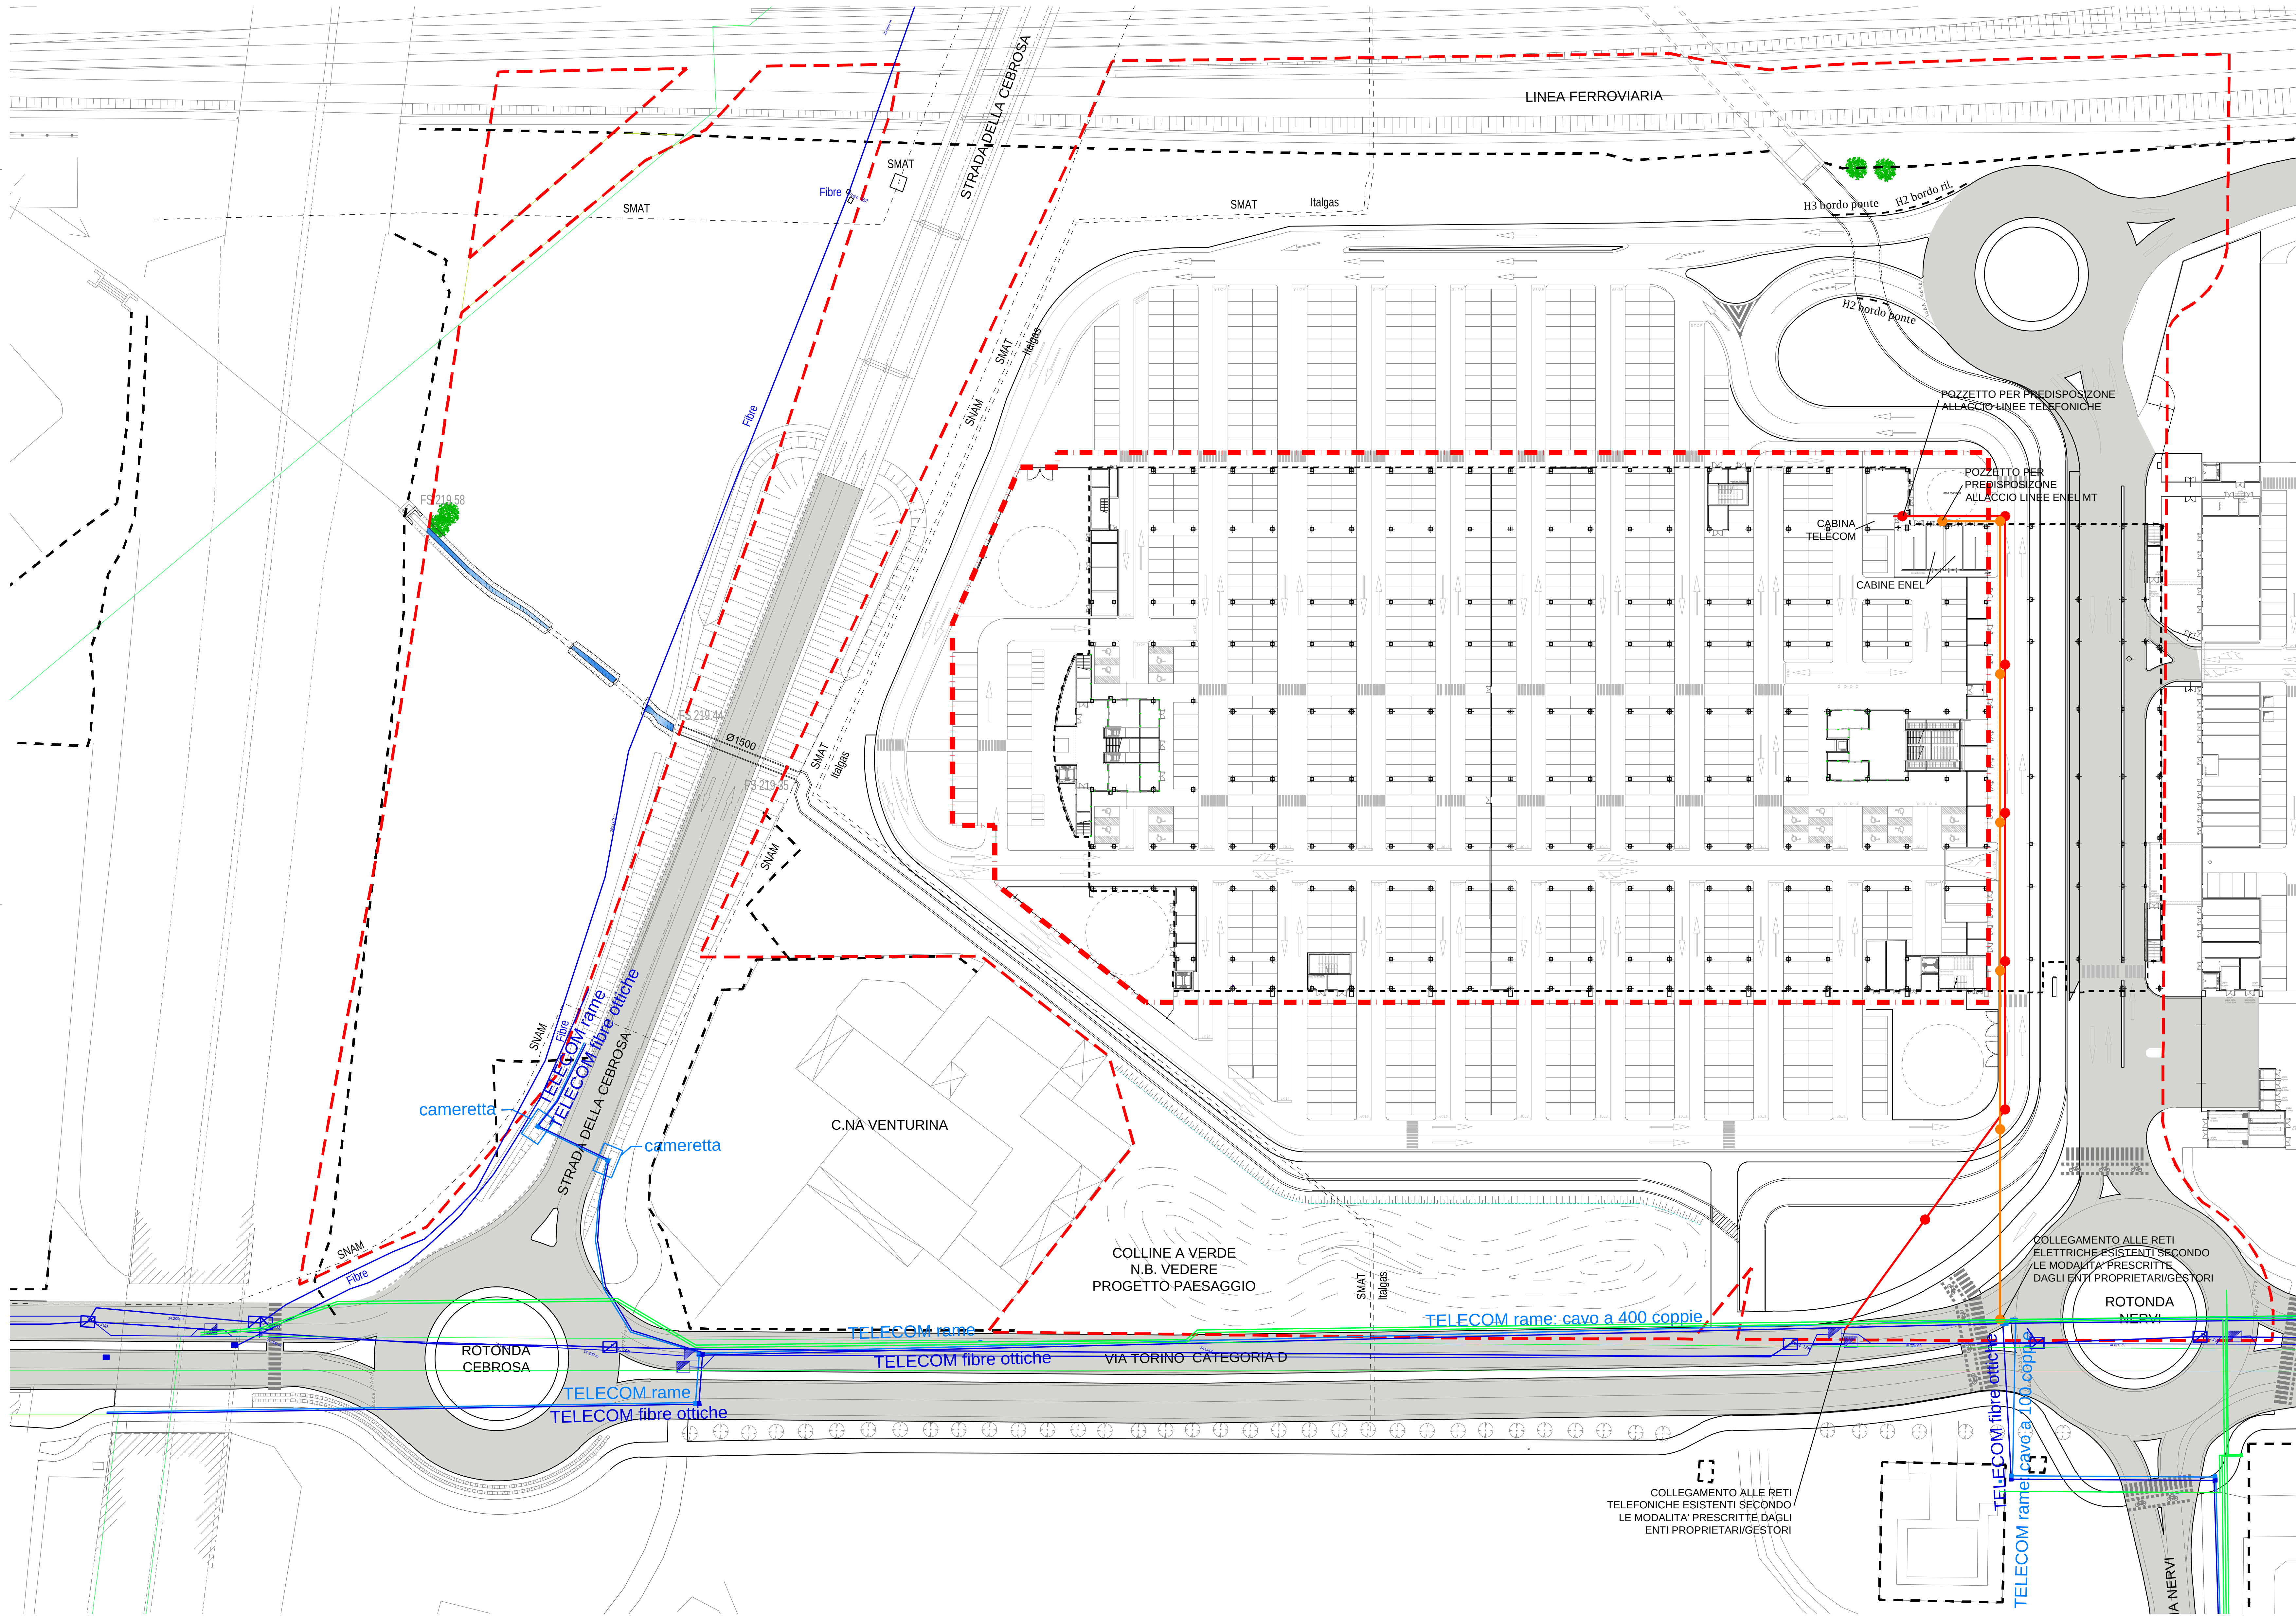

PEC Mf9

RECINZIONI ESISTENTI

RETE ESISTENTE TELECOM

RETE ESISTENTE FIBRE OTTICHE
(Colt, Fastweb, Albacom e Gts)

RETI ELETTRICHE ESISTENTI

LINEE TELEFONICHE TRADIZIONALI
E A FIBRE OTTICHE PRIVATE DI ALLACCIO
IN PROGETTO (NB NON A SCOMPUTO)
(Si prevedono 4 cavidotti in pvc corrugato
Ø110mm con bauletto in cls)

POZZETTI IN C.A. 100x100 CON CHIUSINI IN GHISA D400

RETE MT ENEL PRIVATA DI ALLACCIO
IN PROGETTO (NB NON A SCOMPUTO)

POZZETTI PER ALLACCIO MT ENEL PRIVATA

GRUPPO STILO
TORINO FASHION VILLAGE s.r.l.

Coordinamento generale
e Project management

COGESTIL S.R.L.
Via Portico, 58/61 - 20155 Milano (MI)
T. +39 02 5810.001 F. +39 02 5810.002
E. cgestil@cogestil.it W. www.cogestil.it

Progetto Municipale

ARTECNA S.R.L.
Via Marconi, 222 - 20133 Milano (MI)
T. +39 02 8172928 F. +39 02 8172929
E. artecna@artecna.it W. www.artecna.it

Progetto OOOU

SERTEC ENGINEERING CONSULTING S.R.L.
Via Marconi, 222 - 20133 Milano (MI)
T. +39 02 5810.001 F. +39 02 5810.002
E. sertec@sertec.it W. www.sertec-engineering.com

Progetto Impianti Meccanici

ACTA S.R.L.
Via Marconi, 222 - 20133 Milano (MI)
T. +39 02 5810.001 F. +39 02 5810.002
E. acta@acta.it W. www.acta.it

Progetto Acustico

T.T.A. Studio Associato
Via Marconi, 222 - 20133 Milano (MI)
T. +39 02 5810.001 F. +39 02 5810.002
E. tta@tta.it W. www.tta.it

Concetto Architettonico

CLAUDIO SILVESTRINI ARCHITECTS
Via Andrea Dotti, 15 - 20143 Milano (MI)
T. +39 02 5810.001 F. +39 02 5810.002
E. claudio@claudioarchitects.it W. www.claudioarchitects.it

Progetto Architettonico, Strutturale,
Prevenzione Incendi

BMS PROGETTI S.R.L.
Via Marconi, 222 - 20133 Milano (MI)
T. +39 02 5810.001 F. +39 02 5810.002
E. bms@bmsprogetti.it W. www.bmsprogetti.it

Progetto Paesaggio

C. Grignani & Associati
Via Marconi, 222 - 20133 Milano (MI)
T. +39 02 5810.001 F. +39 02 5810.002
E. cgrignani@cgrignani.it W. www.cgrignani.it

Progetto Impianti Elettrici e Speciali

STUDIO ASSOCIATO SCANDELLA
Via Marconi, 222 - 20133 Milano (MI)
T. +39 02 5810.001 F. +39 02 5810.002
E. scandella@scandella.it W. www.scandella.it

Studio Impatto Viabilità

T.T.A. Studio Associato
Via Marconi, 222 - 20133 Milano (MI)
T. +39 02 5810.001 F. +39 02 5810.002
E. tta@tta.it W. www.tta.it

Città di Settimo Torinese

TORINO OUTLET VILLAGE - FASE 2

PROGETTO ESECUTIVO

Opere di Urbanizzazione a Scomputo Mf18 (ex Mf9)

4) Parcheggi pubblici zona edificio

Planimetria telecomunicazioni

REV. N°	DATA	DESCRIZIONE MODIFICHE	Eseguito:	Verificato:	Approvato:
01	28.02.2019	prima emissione	I.B.	D.G.	D.G.
02	10.05.2019	revisione	I.B.	D.G.	D.G.

Eseguito:

Progettista:

Nome file:

Scala:

Tavola N°:

EUS408_Plan_Telecomunicazioni.dwg

1:500

EUS408