
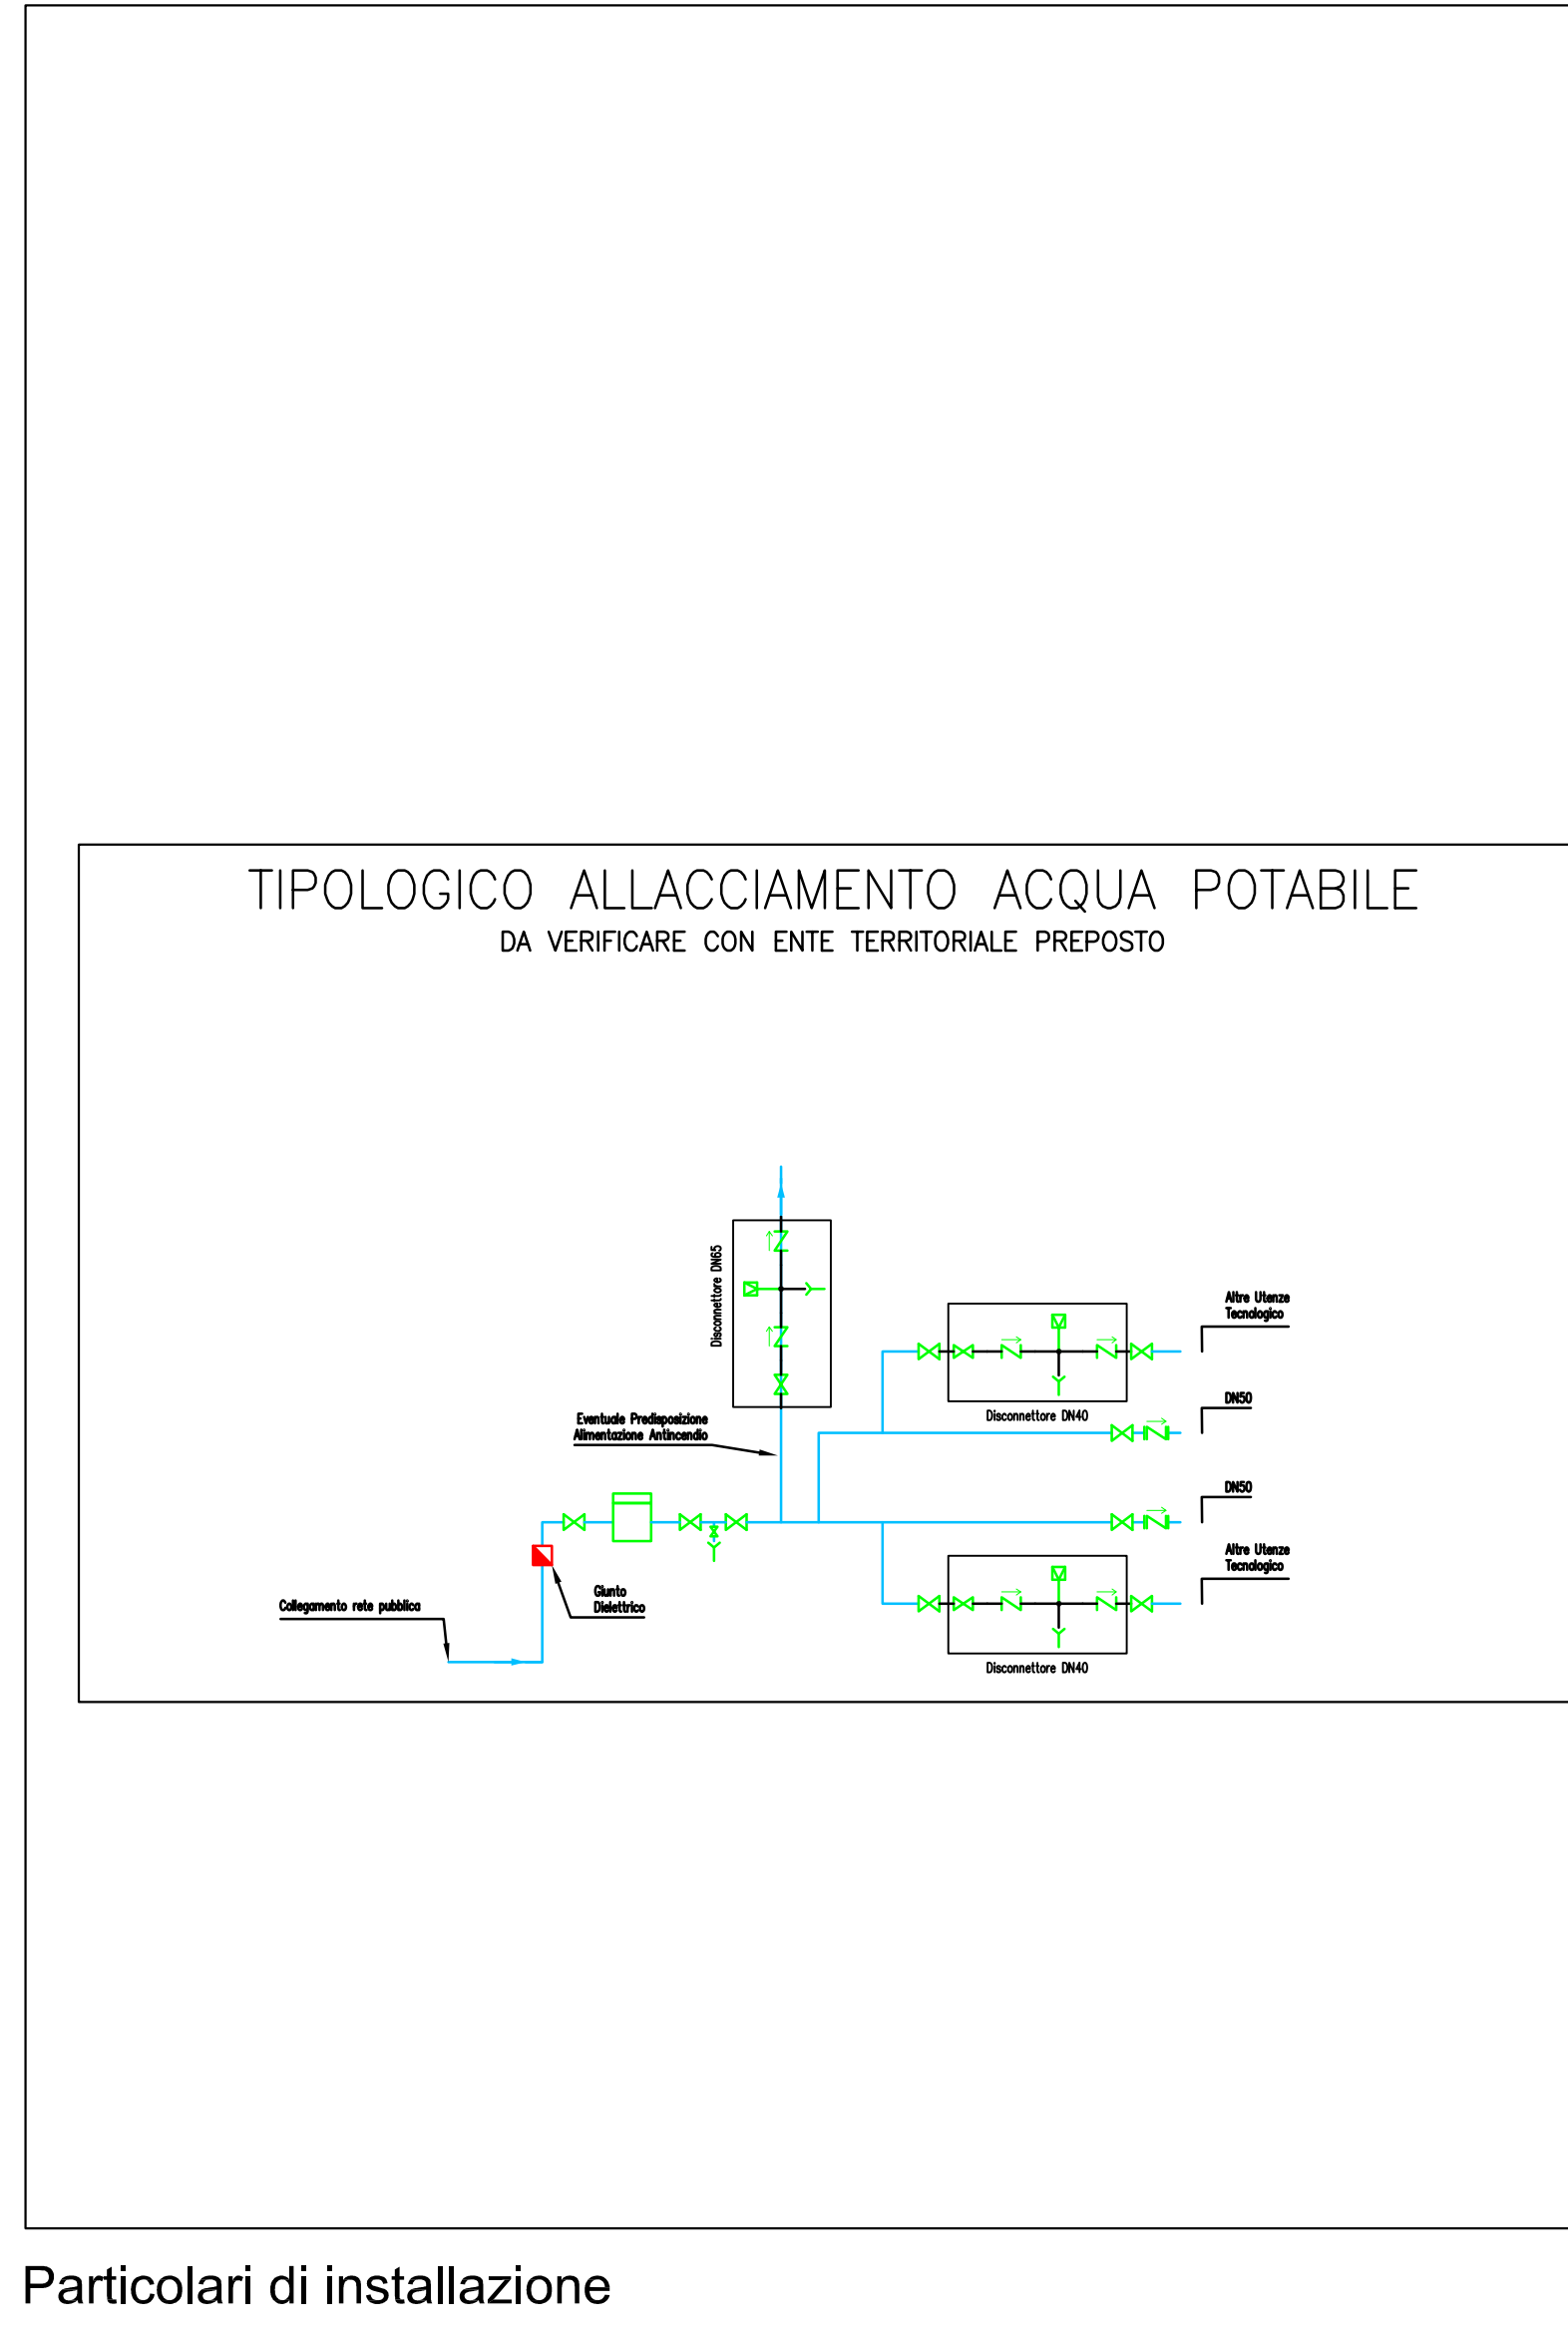


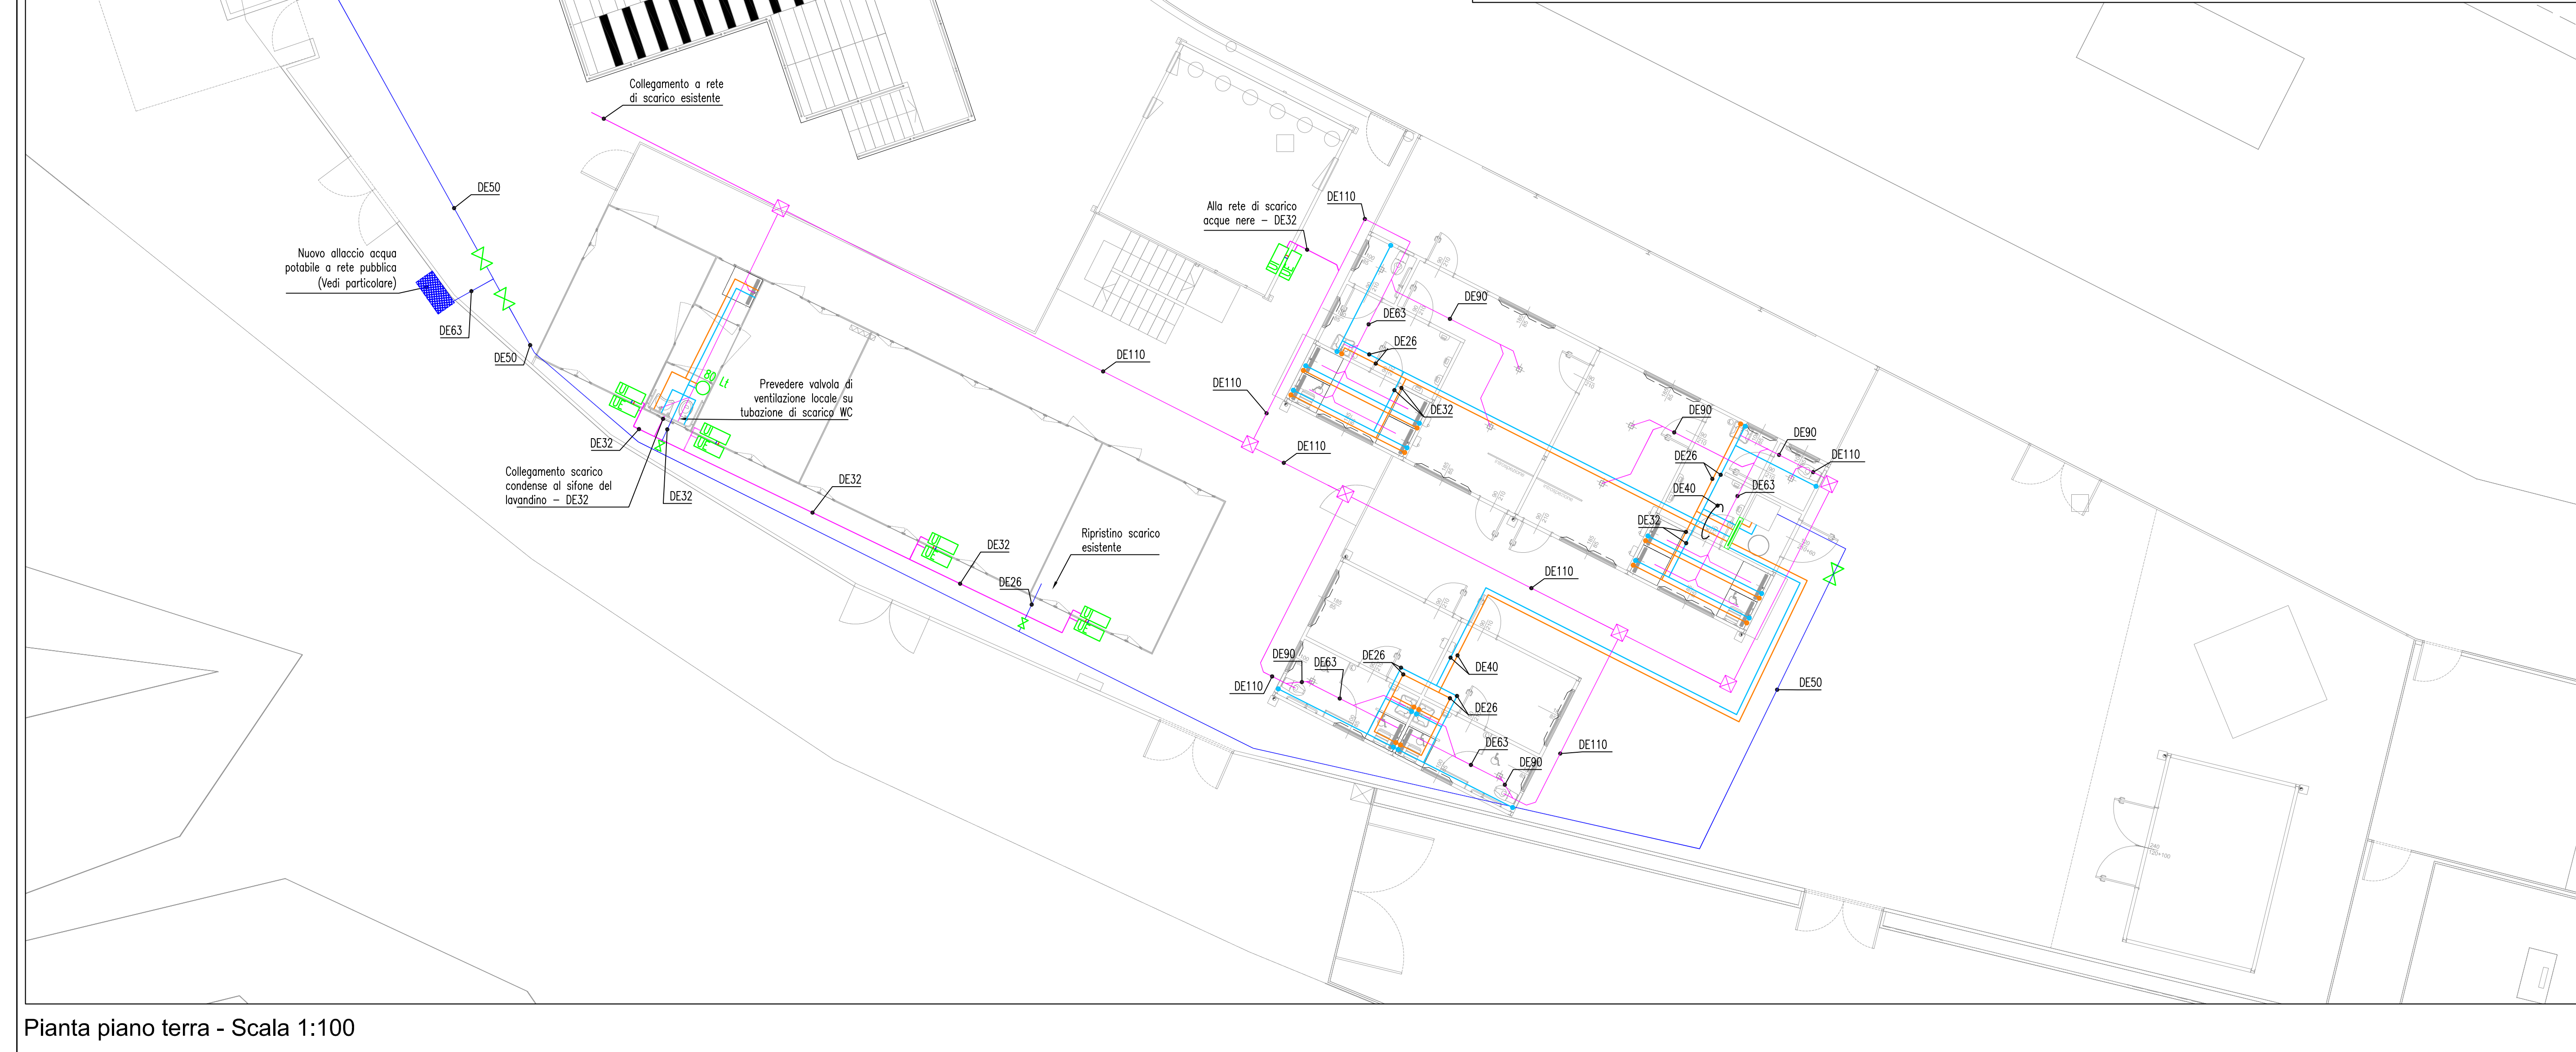

LEGENDA	
	Tubazione PEAD interrata rete adduzione acqua potabile.
 	Tubazione PEAD interrata rete adduzione acqua potabile.
	Tubazione in PEAD tipo Geberit o equivalente. Scarico acqua nere e grigie. Per la tipologia, la coibentazione e finitura leggi Nota Bene sottostante.
	Valvola di intercettazione
	Collettore per distribuzione impianto idrico-sanitario: 2+2 attacchi da 1 1/4" / 4" AF/AC spogliaio ospiti 3+3 attacchi da 1 1/4" / 4" / AC spogliaio casa e antri

NOTA BENE

- Prevedere sfiati nei punti alti dell'impianto e scarichi nei punti bassi da convogliare alla più vicina piletta di scarico
- Tutti gli scarichi, da eseguire in geberit (max acqua fino ad 80°C) ad acciaio zincato, devono essere raccordati e convogliati nei pozzetti o canaline predisposti

VALVOLANE:

- La valvola dovrà essere di tipo filettato per diametri fino a 2" e a flangia per diametri superiori.
- Le valvole di intercettazione saranno a sfera per diametri fino a DN80 e a farfalla per diametri superiori.
- Le valvole di intercettazione PN10 dovranno essere a sfera. Per le tubazioni che prevedono una maggioranza del 20% rispetto ai valori massimi raggiungibili nel circuito serbato, in ogni caso non oltre la valvola e tubazioni, apparecchiature devono essere certificate secondo PN10
- Per tutte le intercettazioni si sono diversamente specificato, prevedere:
 - fino a DN250 - valvola a tenuta morbida, a scorrimento ridotto, PN16
 - maggiore di DN250 - saracinesca a cuneo gommato, essenti da manutenzione, PN10
 - Per le valvole di ritenza prevedere valvole a tipo wafle a doppio cuneo
 - Le valvole, eccetto quelle di regolazione di cui se ne fornisce indicazione, dovranno avere diametro non inferiore alle tubazioni sulle quali sono installate

ISOLANTI:

- Acqua Dacia: isolante a celle chiuse, tipo ammalax, spessore base a norma d.p.r. 412/93
- Acqua Refrigerator: isolante a celle chiuse, tipo ammalax, resistenza al vapore acqua >3000 spess. 32 mm, per >100 mm, spess. mm per <100 mm
- Acqua Froidur: isolante a celle chiuse, tipo ammalax, resistenza al vapore >3000, spess. 13 mm
- Filler per tutti gli isolamenti con lamierino di alluminio
- Prevedere scotole in lamierino di alluminio di facile apertura (cenerine) sul volvadome dell'acqua refrigerata
- Conducibilità isolanti <0,04 w/m°C a 40 °C
- Classe di reazione al fuoco isolanti d1
- Gli isolamenti devono essere di tipo idoneo alla temperatura del fluido che percorre le condotte

DIMENSIONAMENTO TERMINALI

TUBAZIONI DI ALIMENTAZIONE ACQUA (PEX-c) E SCARICO ACQUA (PEXD) AI TERMINI			
TERMINALE	ACQUA FREDDA	ACQUA CALDA	SCARICHI
LAVABO	DE20	DE20	DE40
DOCCIA	DE20	DE20	DE40
VASO A CASSETTA	DE20	-	DE110
PIILETTA	-	-	DE75
TUBAZIONI DI ALIMENTAZIONE RADIATORI (PEX-c)			
RESA	POTENZA	ANDATA	RITORNO
185 W/ELEM	2 kW	DE26	DE32



Comune di Settimo Torinese
Regione Piemonte Città metropolitana di Torino

INTERVENTI DI ADEGUAMENTO E RIFUNZIONALIZZAZIONE
DELL' IMPIANTO SPORTIVO DEL BASEBALL DI VIA TORINO
DESTINATO AI CAMPIONATI EUROPEI DI
BASEBALL E SOFTBALL 2021

PROGETTO ESECUTIVO

Tav. n. **IF 01** Oggetto **Planimetria generale**
Distribuzione impianto idricosanitario



Per lo sviluppo locale SAT s.c. a r.l. - p.zza della Libertà, 4 - 10036 Settimo T.se - Tel. 039-011 8028711

Rev. App. 00	Data Ottobre 2020	Descrizione Prima emissione	Revisione	Direttore Tecnico SAT s.p.a. r.l.: arch. Milena QUERCA Coordinamento progettale SAT s.p.a. r.l.: arch. Milena QUERCA Progettisti: Architetto Paolo Pettone & Partners ARCHITETTO PAOLO PETTONE & PARTNERS S.R.L. Via G. G. Galvani 10 - 00144 Roma (RM) - Italia Tel. 06 4981 6000 - Fax 06 4981 6001 E-mail: info@paolopettone.it - www.paolopettone.it
				 

COD: 855-20	FN:	RC: mq	RP: n
-------------	-----	--------	-------

RC: mq	RP: n
--------	-------