
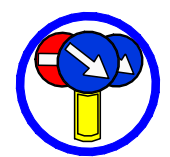
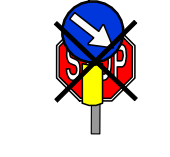


LEGENDA:

- Segnaletica verticale in progetto
- Segnaletica verticale esistente da rimuovere
- Segnaletica orizzontale

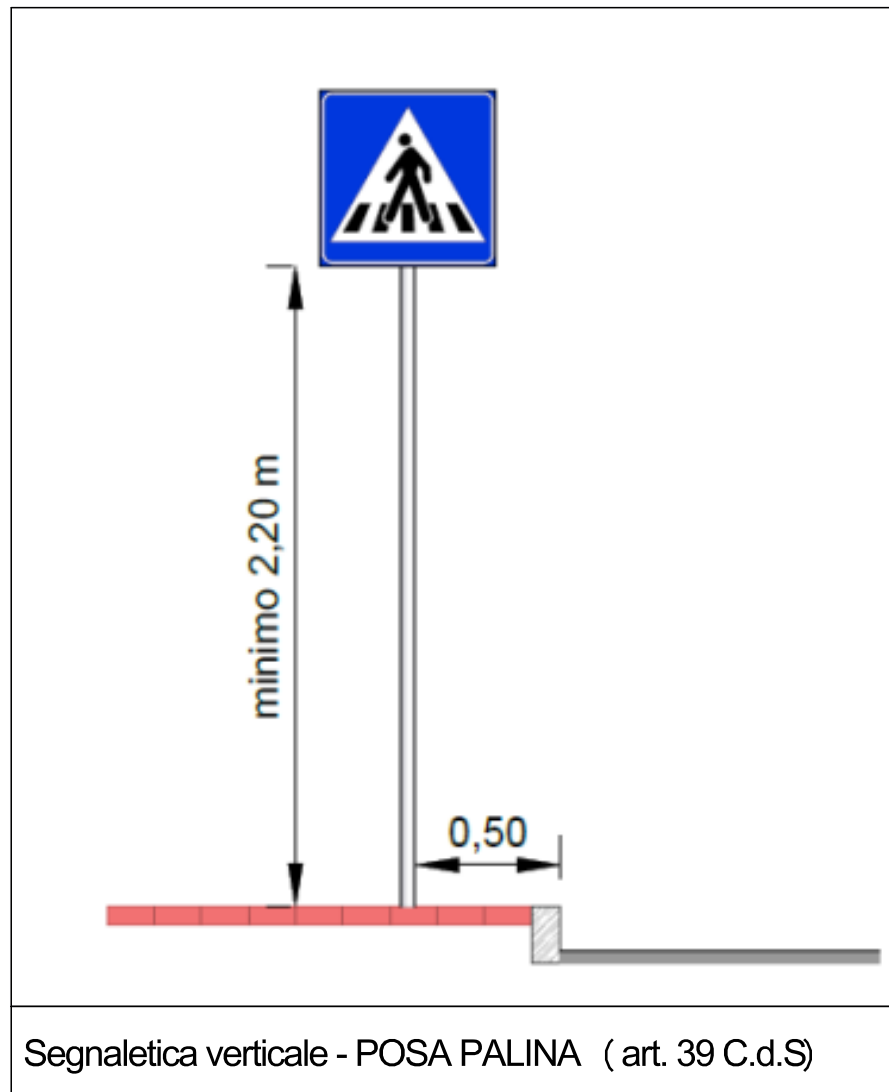

Committente:
CITTA' DI SETTIMO T.SE
Servizio U.L. PP. e Mobilità
Piazza della Libertà 4
10036 SETTIMO T.SE (TO)

samep mondo engineering srl
Ing. Piero Mondo
Ing. Ernesto Mondo
Ing. Paola Mondo
Via Cosseria, 4
10134 Torino
tel 011 597540
email: mondo@samep.it
web: www.samep.it



CITTA' DI SETTIMO T.SE

P.F.T.E.

Sistemazione dell'intersezione tra Corso
Piemonte e Via Cascina Nuova


CIG Z663BE4348

Stato di Progetto: Planimetria della
segnaletica stradale

20 febbraio 2024

6.7

scala: 1:200

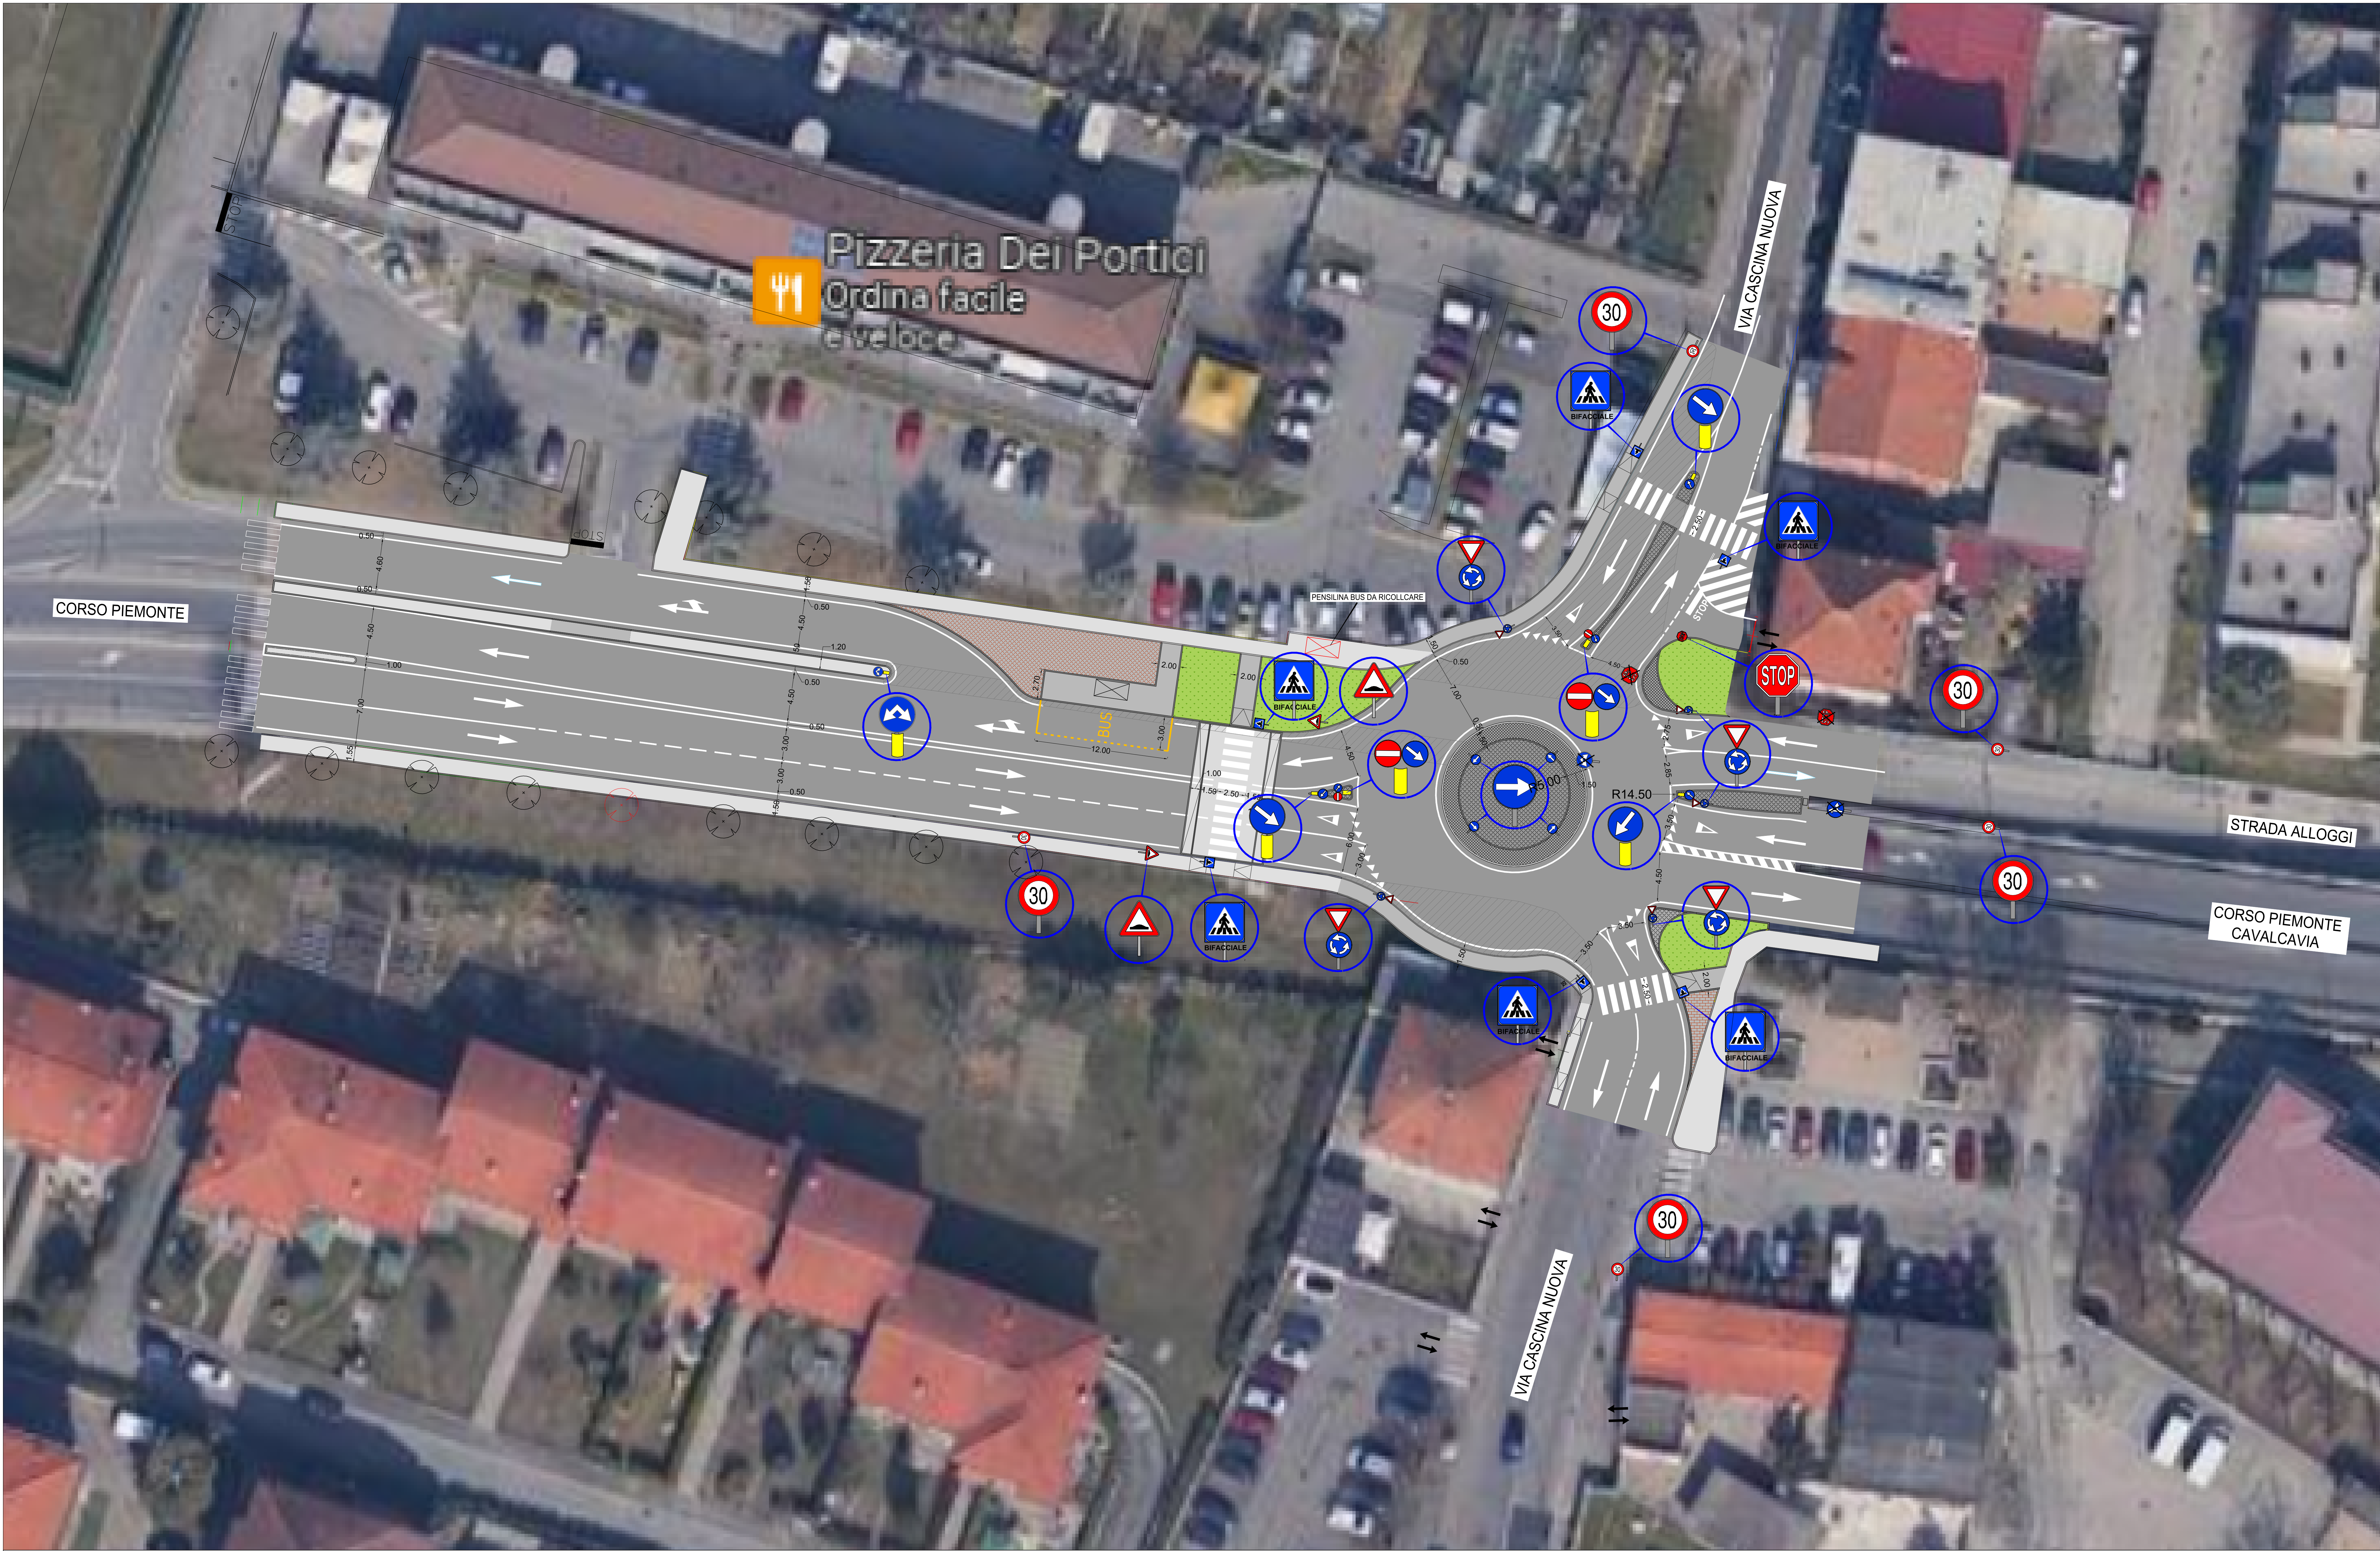

PLANIMETRIA GENERALE DELLA SEGNALETICA STRADALE - scala 1:200