



progetto: **PERMESSO DI COSTRUIRE CONVENZIONATO**
POLO LOGISTICO E RECUPERO DEL NUCLEO DI CASCINA
FIORITA A FUNZIONI RICETTIVO

ubicazione: Via Pietro Nenni - Strada Cebrosa

identificativi catastali: Foglio 15 particelle 11 - 56 - 96

progettisti: Arch. MORINO Andrea
C.F. MNNDRS8C11L1219D

il committente: Società GRIM s.r.l.
con sede in Torino via Lunga Stura Lado n. 76
P.IVA: 06284770016

Legale Rappresentante:
Sig. Antonio GRAGLIA
C.F.: GRGANNT88C121219C

Geom. PAQUERO Gianluigi
C.F.: PGLGL052A19024D

FABBRICATO A - RECUPERO CASCINA FIORITA
PIANTE

scala disegno: 1/100
disegnato da: AF

data di stampa: 11/04/2019
verificato da: AM

aggiornamento: 15/05/2019

lavori: **2.3A**

DIMENSIONI professionisti associati

via Roma 10 - SETTIMO TORINESE - 10138
via Italia 13 - SETTIMO TORINESE - 10138
tel. +39 011 5341954 - P.IVA 04673350015

file: L:\ARCHIVIO\1640\100\GRAFICI\Progetto.dwg


LEGENDA:

superficie locale
aeroluminazione regolamentare
aeroluminazione a progetto

PIANTA PIANO TERRENO



PIANTA PIANO PRIMO

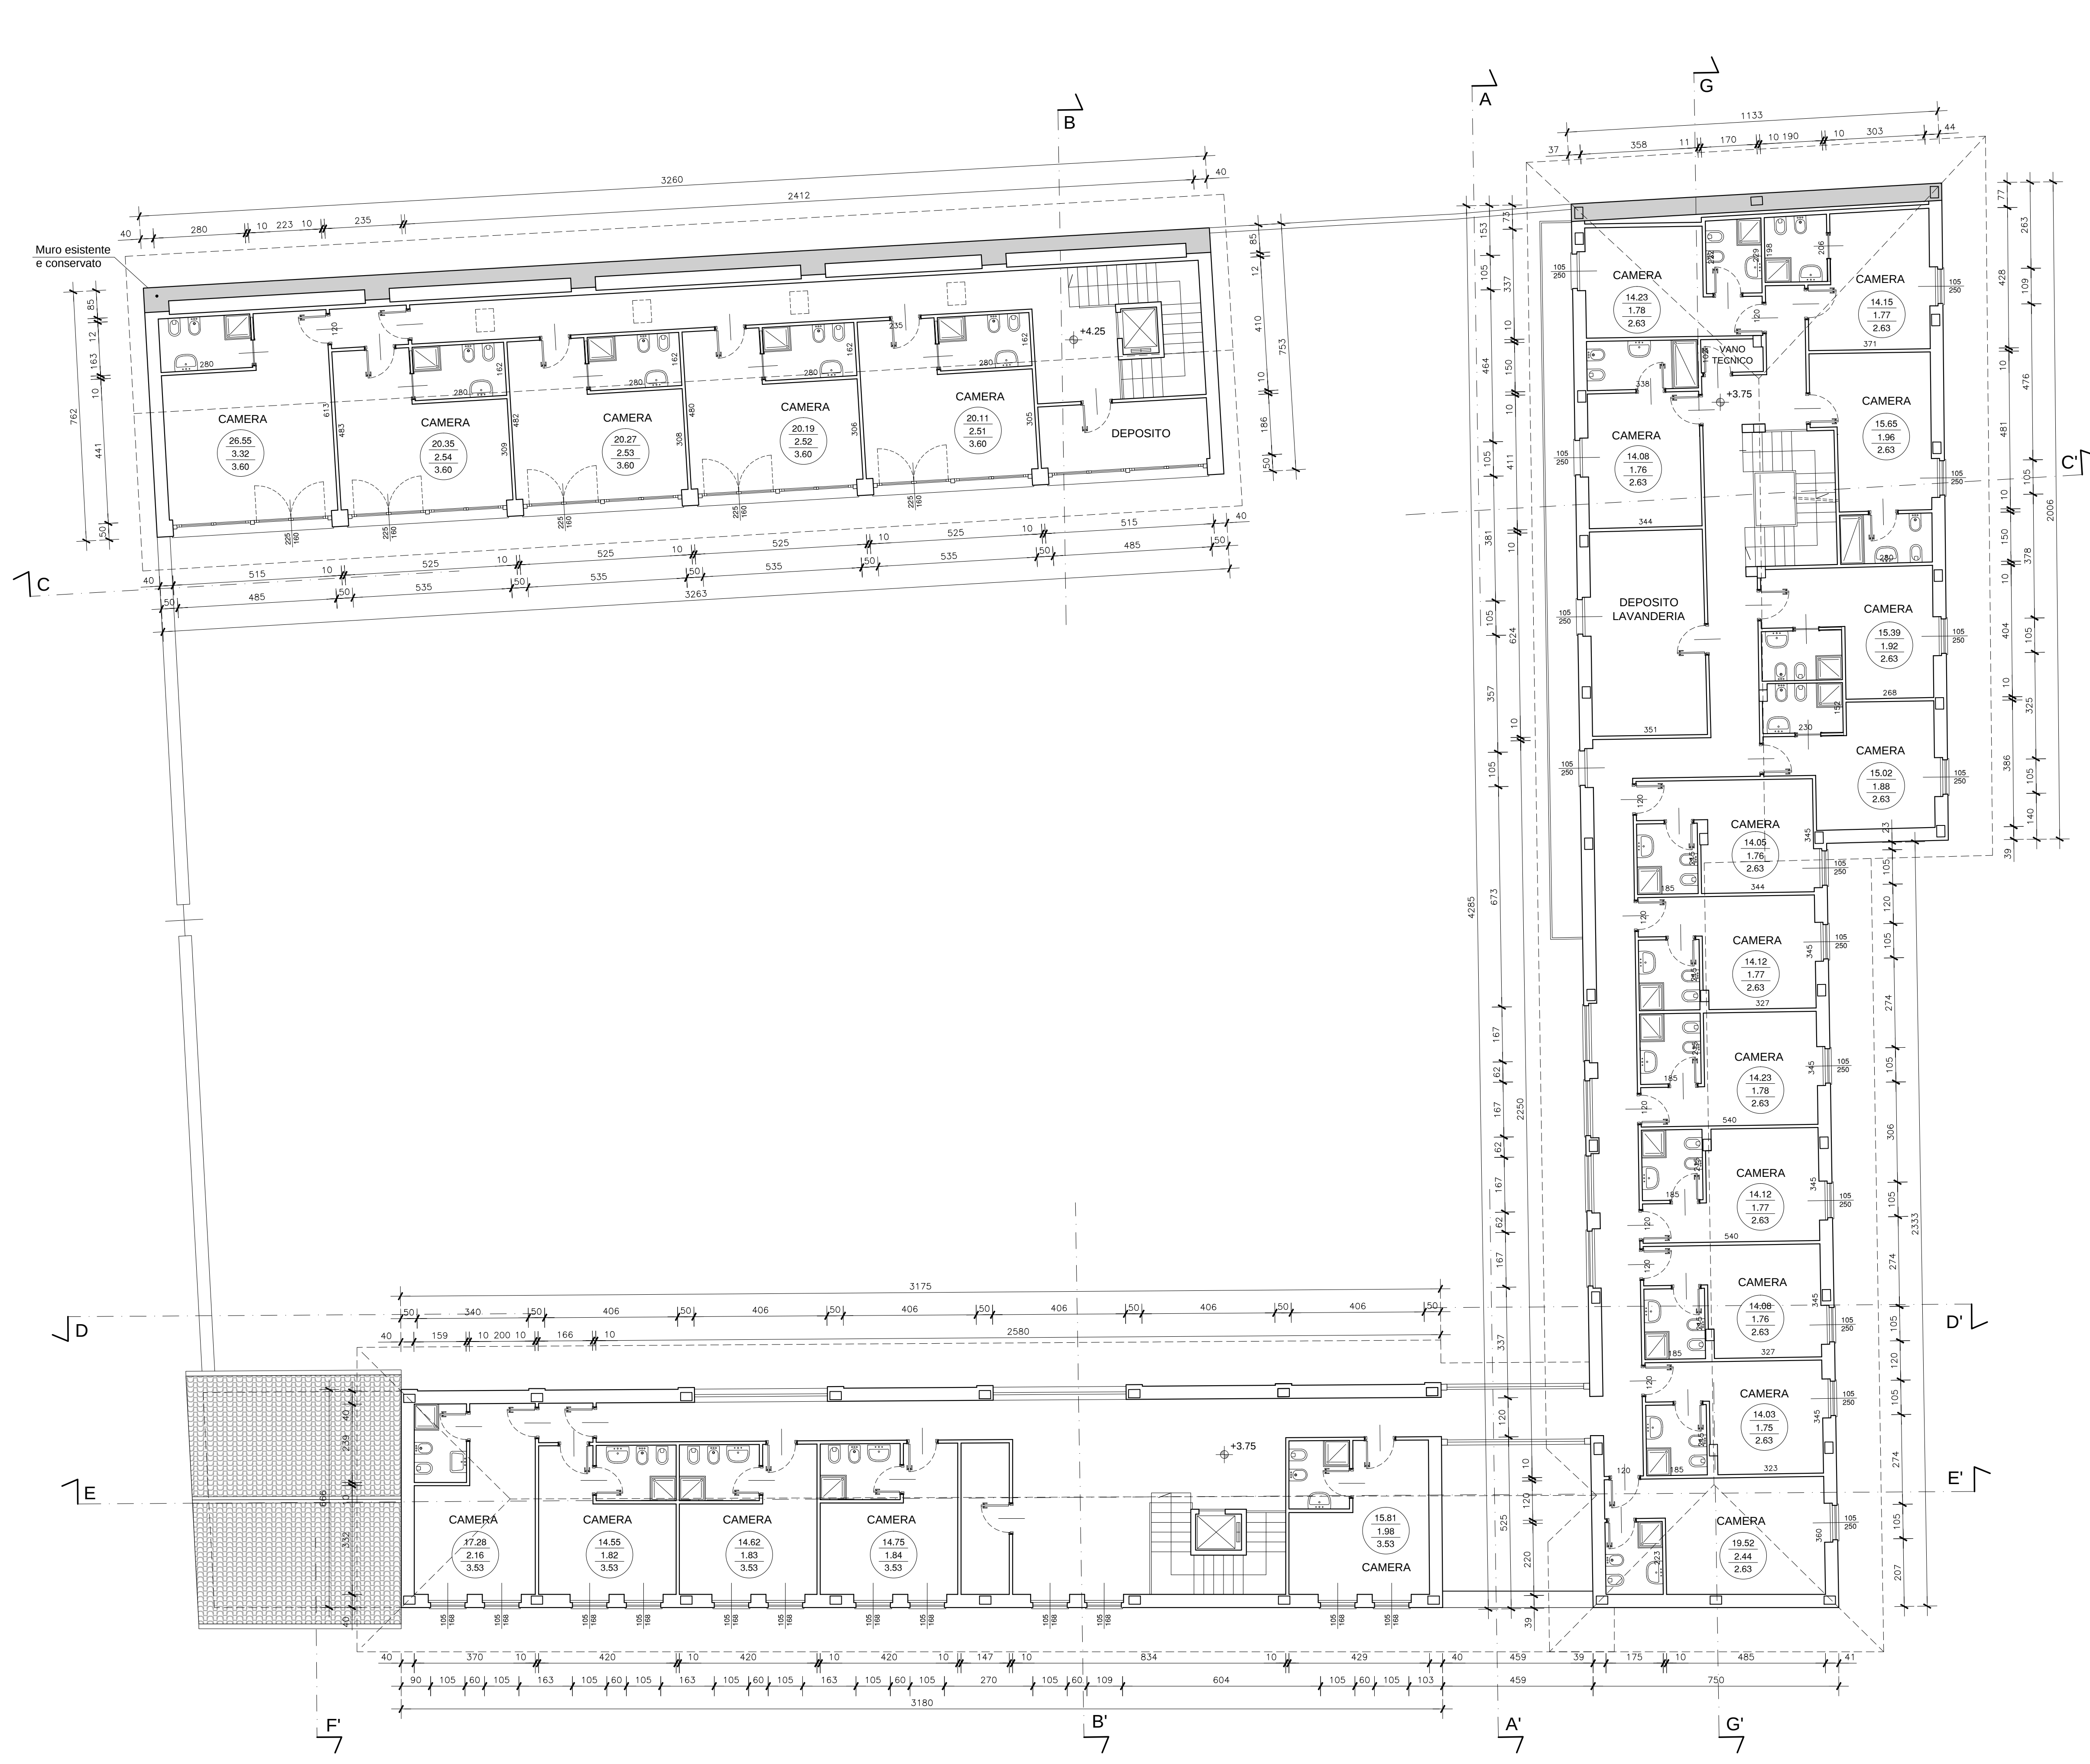

PIANTA PIANO SOTTOTETTO

