


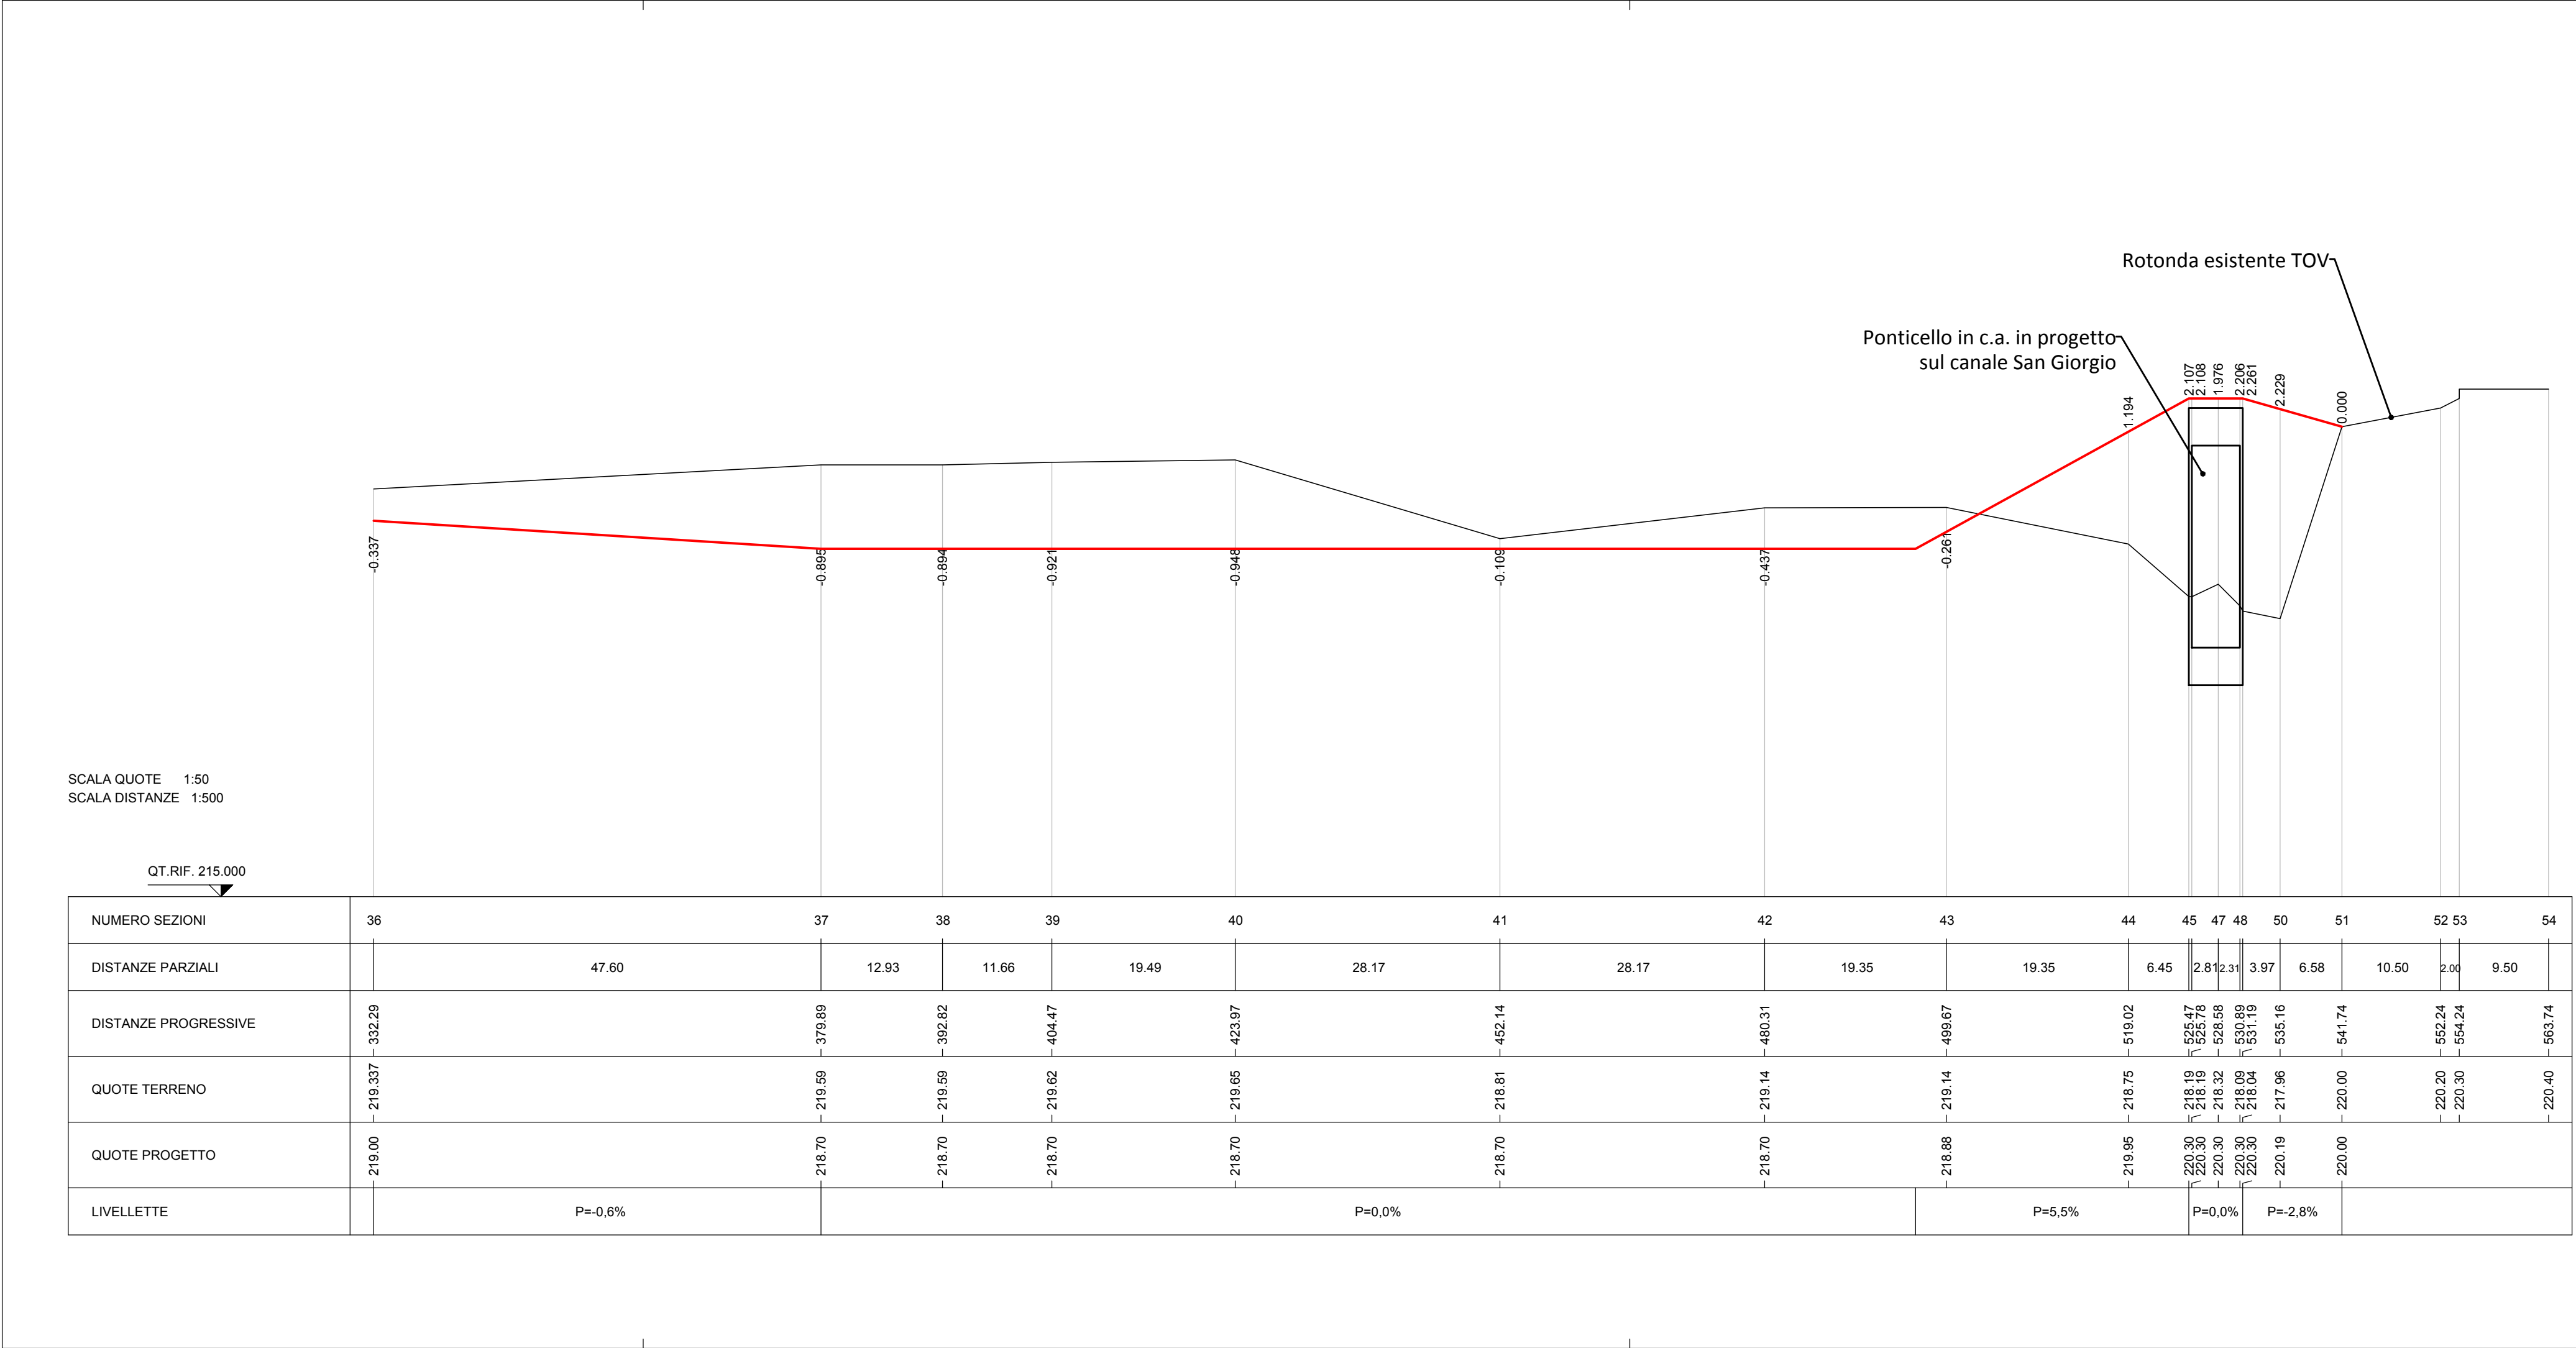

GRUPPO STILO

TORINO FASHION VILLAGE s.r.l.

Corso Matteotti, 10 - 20121 Milano (MI)

Coordinamento generale e Project management

COGESTIL S.R.L.
Via Portico, 59/61 - 24050 Orio al Serio (BG)
T. +39 035 530143 F. +39 035 536998
E. cogestil@cogestil.it W. www.cogestilsr.it

Progetto Municipale

ARTECNA S.R.L.
Via Matteo Pescatore, 4 - 10124 Torino (TO)
T. +39 011 8172626 F. +39 011 8120193
E. posta@artecna.com W. www.artecna.com

Progetto OOOU

SERTEC ENGINEERING CONSULTING S.R.L.
Strada Provinciale 222, 31 - 10010 Loraenzè (TO)
T. +39 012 5561001 F. +39 012 5564014
E. info.sertec@liquidrifoglio.to.it W. www.sertec-engineering.com

Progetto Impianti Meccanici

ACTA S.R.L.
C.so Turati 13/E - 10128 - Torino
T. +39 011 59 35 65 F. +39 011 50 21 36
E. posta@actastudio.it

Progetto Acustico

STUDIO BACCO - INGEGNERIA ACUSTICA
Via Filangieri, 8 - 10128 Torino (TO)
T. +39 011 500198 F. +39 011 500198
E. pierbacco@tin.it W. www.studiobacco.it

Concetto Architettonico

CLAUDIO SILVESTRIN ARCHITECTS
Via Andrea ponti, 15 - 20143 Milano (MI)
T. +39 02 8180801 F. +39 02 89121041
E. c.silvestrin@claudiosilvestrin.com W. www.claudiosilvestrin.com

Progetto Architettonico, Strutturale, Prevenzione Incendi

BMS PROGETTI S.R.L.
P.zza Ss Trinità, 6 - 20154 Milano (MI)
T. +39 02 29003457 - 3531 F. +39 02 29003452
E. bmsprogetti@bmsprogetti.it W. www.bmsprogetti.it

Progetto Paesaggio

C. Gragnolati arch. del paesaggio
L. Dal Canto arch. p. S. Fioravanzo agr. p. consuli
Via Piacenza n.26 - 10127 Torino (TO)
mobile: 335 6634233, cristinagragnolati@gmail.com

Progetto Impianti Elettrici e Speciali

STUDIO ASSOCIATO SCANDELLA
Via A. Tosi n.7, 24020 ROVETTA (BG)
T. +39 0346 74720 F. +39 0346 74720
E. studio@studioscandella.it

Studio Impatto Viabilità

T.T.A. Studio Associato
C.so De Gasperi, 34 - 10129 Torino (TO)
T. +39 011 5807686 F. +39 011 593289
E. stafftecnico@studiotta.it W. www.studiotta.it

Città di Settimo Torinese

TORINO OUTLET VILLAGE - FASE 2

PROGETTO ESECUTIVO

Opere di Urbanizzazione a Scomputo Mf18 (ex Mf9)

3) Viabilità principale

Profilo longitudinale stradale

REV. N°	DATA	DESCRIZIONE MODIFICHE	Eseguito:	Verificato:	Approvato:
01	28.02.2019	prima emissione	Nome:	Nome:	Nome:
			I.B.	D.G.	D.G.

Eseguito:

Progettista:

Nome file:
EUS302_Profilo_stradale.dwg

Scala:
1:500 1:50

Tavola N°:
EUS302