




SEZIONE TIPO LATO OVEST
in scala 1:50

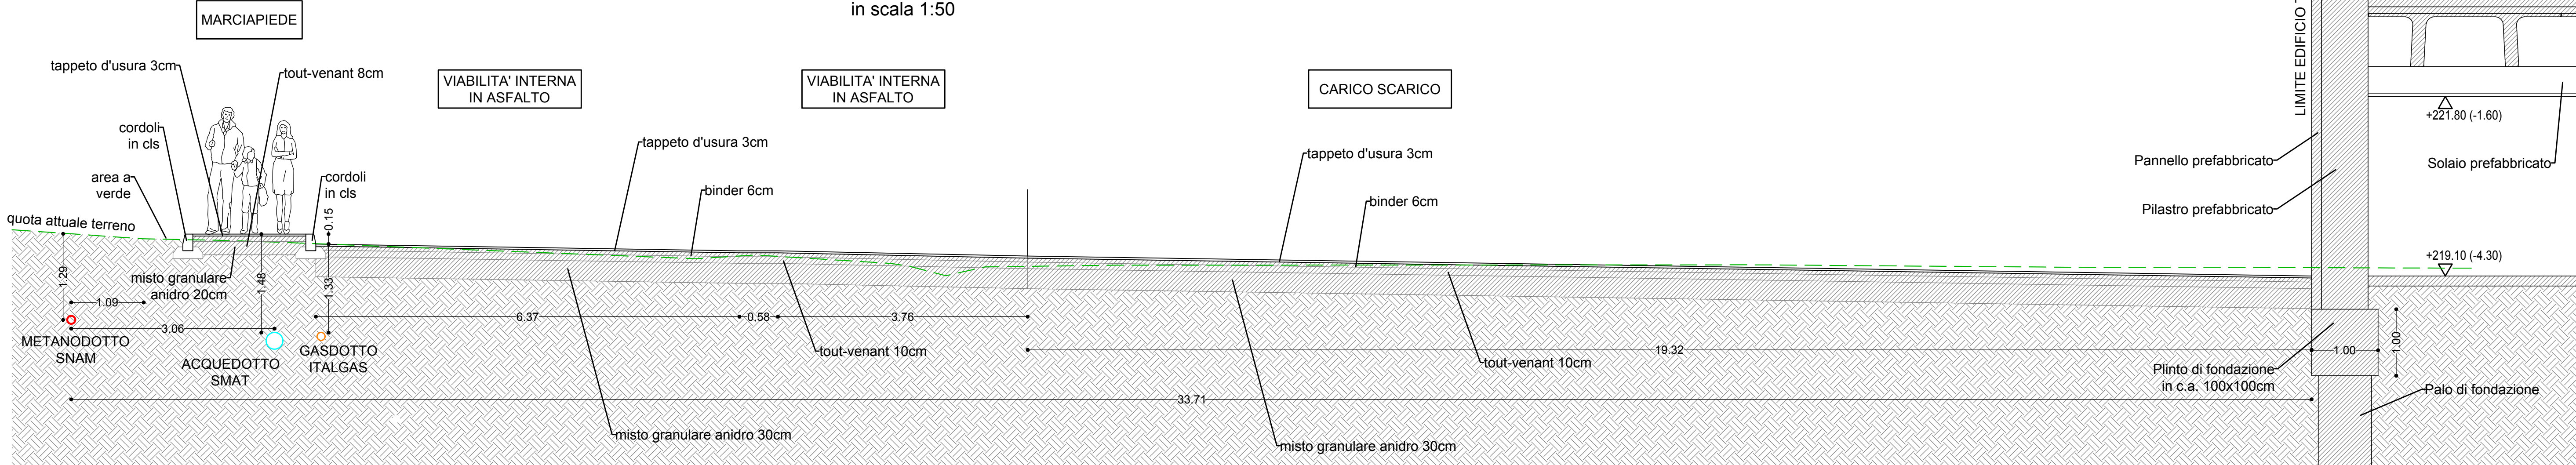

SEZIONE LATO SUD-OVEST
in scala 1:50

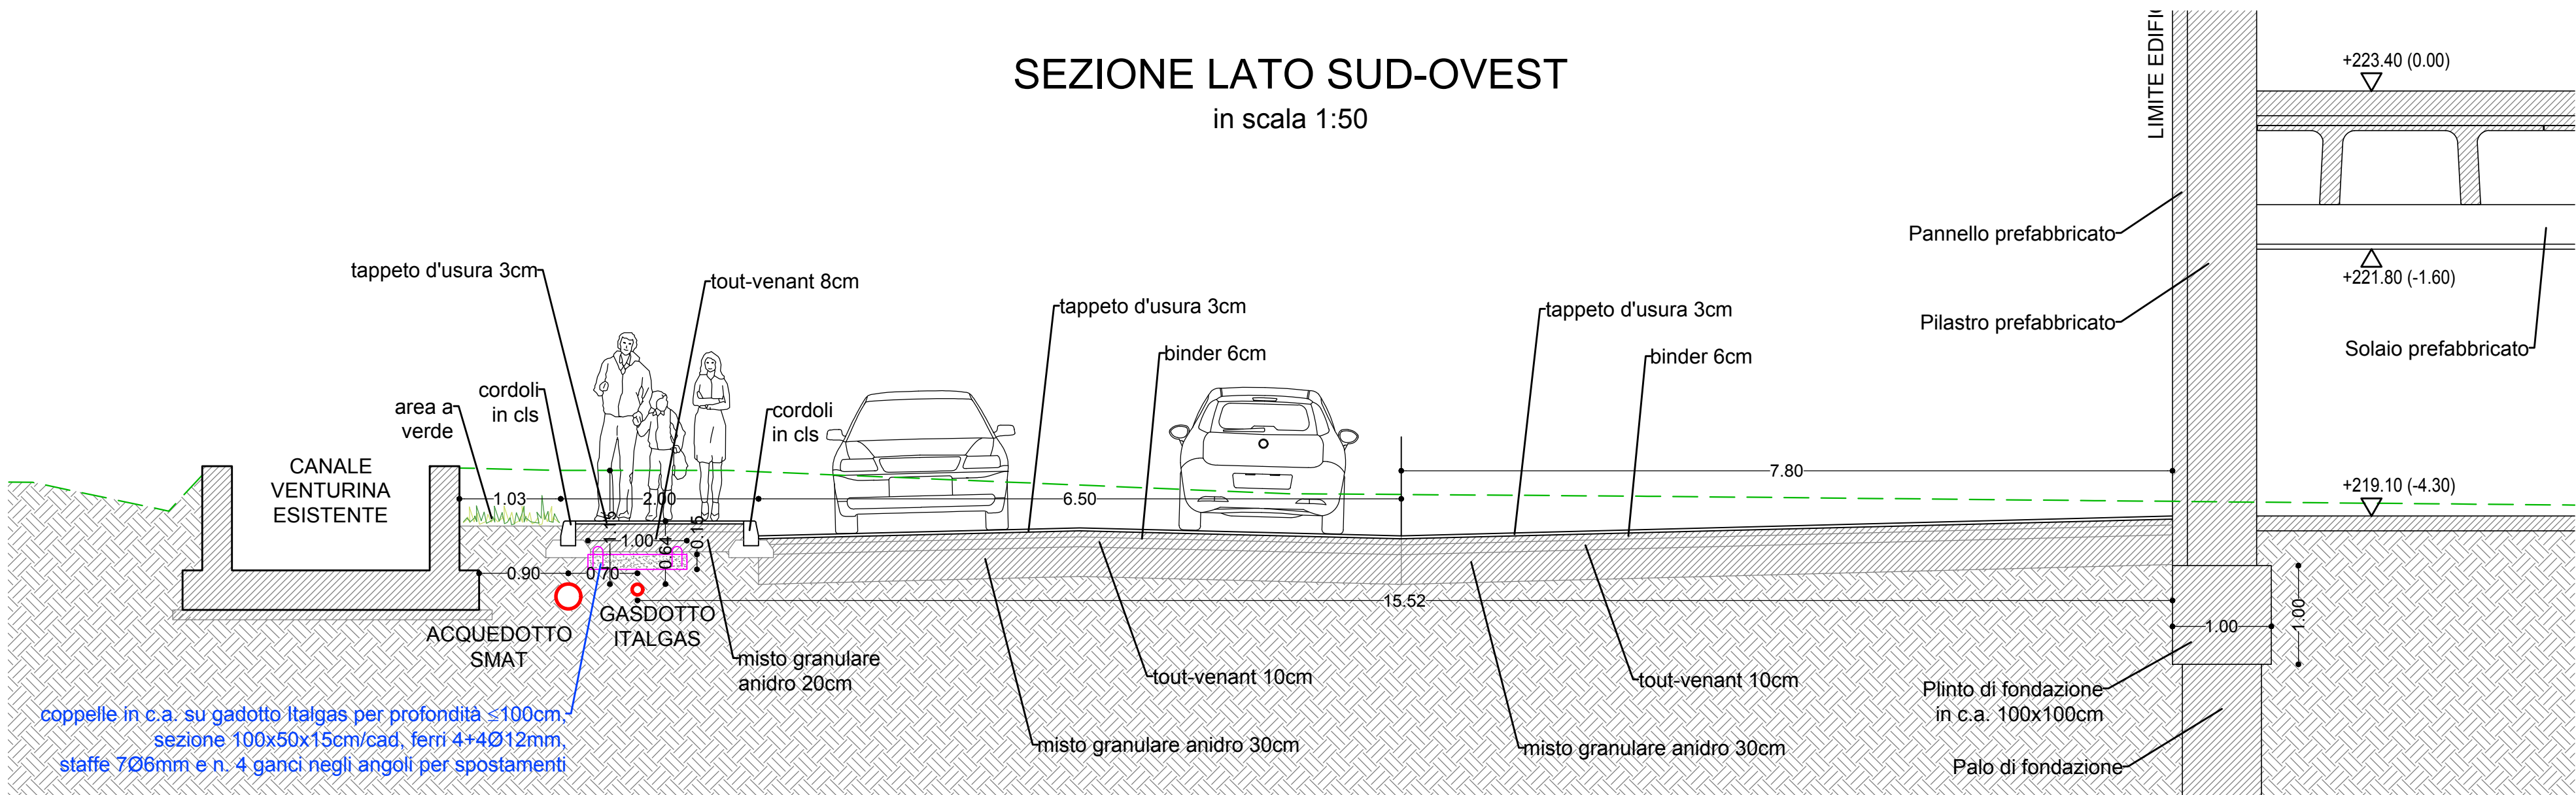

SEZIONE PARCHEGGI
in scala 1:50

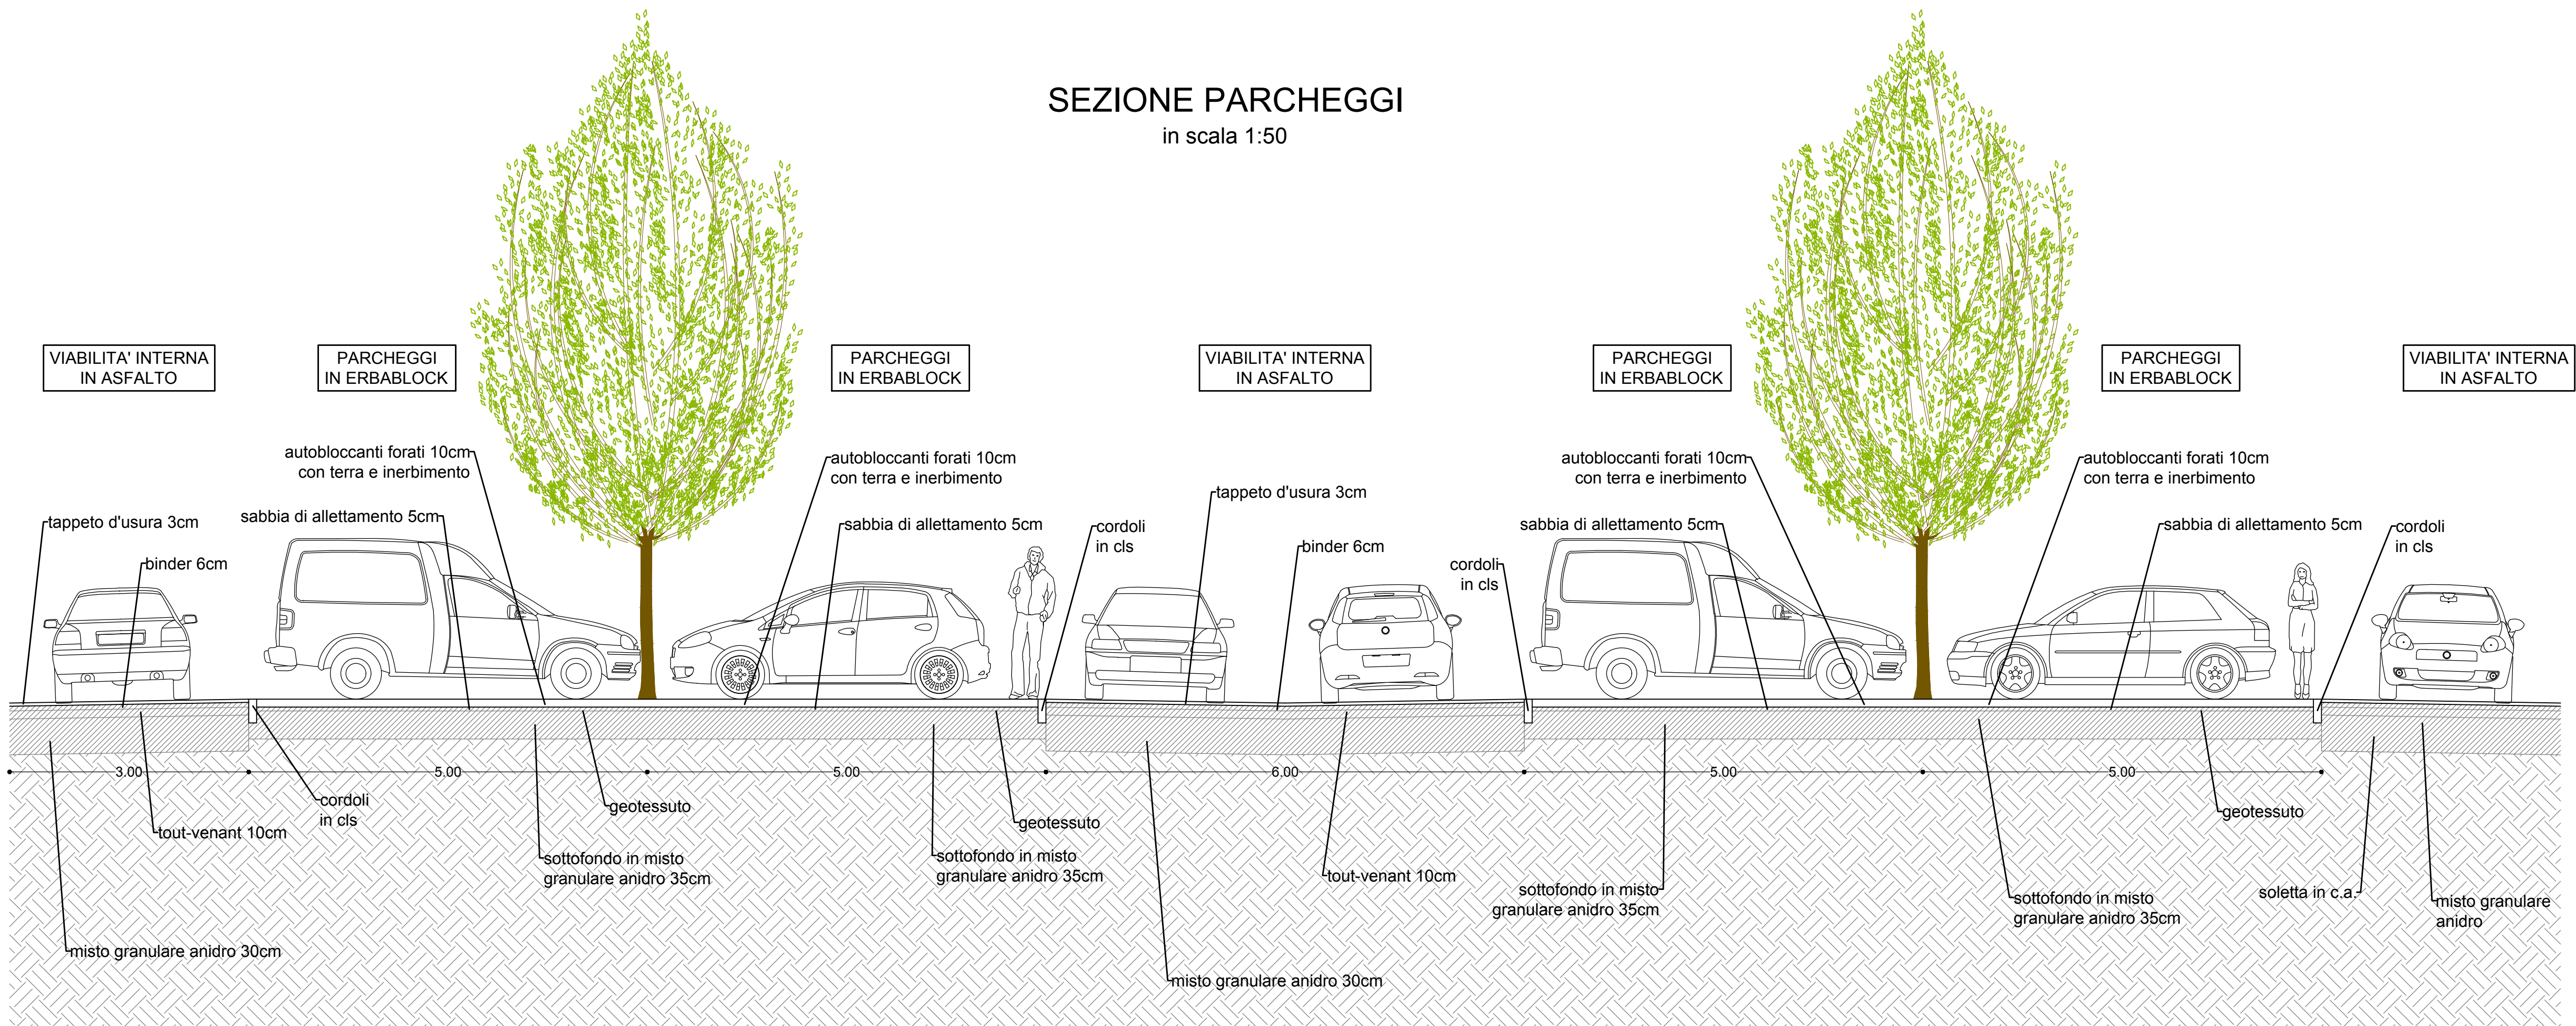

GRUPPO STILO
TORINO FASHION VILLAGE s.r.l.
Corso Matteotti, 10 - 20121 Milano (MI)

Coordinamento generale e Project management COGESTIL S.R.L. Via Portico, 29/31 - 20124 Milano (MI) T. +39 02 581141 F. +39 02 581141 E. cgestil@cggestil.it W. www.cggestil.it	Concetto Architettonico CLAUDIO SILVESTRIN ARCHITECTS Via Andrea ponti, 15 - 20143 Milano (MI) T. +39 02 8180901 F. +39 02 81801041 E. c.silvestrin@claudio-silvestrin.com W. www.cludio-silvestrin.com
Progetto Municipale ARTECNA S.R.L. Via Matteo Perugino, 4 - 10124 Torino (TO) T. +39 011 8172628 F. +39 011 8120193 E. posta@artecna.com W. www.artecna.com	Progetto Architettonico, Strutturale, Prevenzione Incendi BMS PROGETTI S.R.L. Piazza De Trazis, 4 - 20124 Milano (MI) T. +39 02 29003457 F. +39 02 29003452 E. bmsprogetti@bmsprogetti.it W. www.bmsprogetti.it
Progetto OOUU SERTEC ENGINEERING CONSULTING S.R.L. Strada Provinciale 222, 31 - 10100 Lione (TO) T. +39 011 59 35 65 F. +39 011 59 21 36 E. info.sertec@quadrifoglio.it W. www.sertec-engineering.com	Progetto Paesaggio C. Gragnoliati arch. del paesaggio L. Dal Canto arch. e S. Fioravanti20 agr. p. com. i. Via Pissinova 126 - 10127 Torino (TO) mobile: 335 6634233 cordinatragragnoliati@gmail.com
Progetto Impianti Meccanici ACTA S.R.L. C.so Tassi 136 - 10128 - Torino T. +39 011 59 35 65 F. +39 011 59 21 36 E. posta@acta-srl.it	Progetto Impianti Elettrici e Speciali STUDIO ASSOCIATO SCANDELLA Via A. De Gasperi, 34 - 10129 Torino (TO) T. +39 011 59 35 65 F. +39 011 59 21 36 E. studio@studio-scandella.it
Progetto Acustico STUDIO BACCO - INGEGNERIA ACUSTICA Via Fiammetta, 8 - 10128 Torino (TO) T. +39 011 59 35 65 F. +39 011 59 21 36 E. p.bacco@studio-bacco.it W. www.studio-bacco.it	Studio Impatto Viabilità T.T.A. Studio Associato Via Fiammetta, 8 - 10128 Torino (TO) T. +39 011 59 35 65 F. +39 011 59 21 36 E. staff@studio-bacco.it W. www.studio-bacco.it

Città di Settimo Torinese
TORINO OUTLET VILLAGE - FASE 2
PROGETTO ESECUTIVO
Opere di Urbanizzazione a Scomputo Mf18 (ex Mf9)

4) Parcheggi pubblici zona edificio
Sezioni di dettaglio

REV. N°	DATA	DESCRIZIONE MODIFICHE	Eseguito:	Verificato:	Approvato:
01	28.02.2019	prima emissione	Nome:	Nome:	Nome:
			I.B.	D.G.	D.G.
Eseguito:			Progettista:	Nome file:	Scala:
				EUS308_411_503_Sezioni_Dettaglio.dwg	1:50
					Tavola N°:
					EUS411