
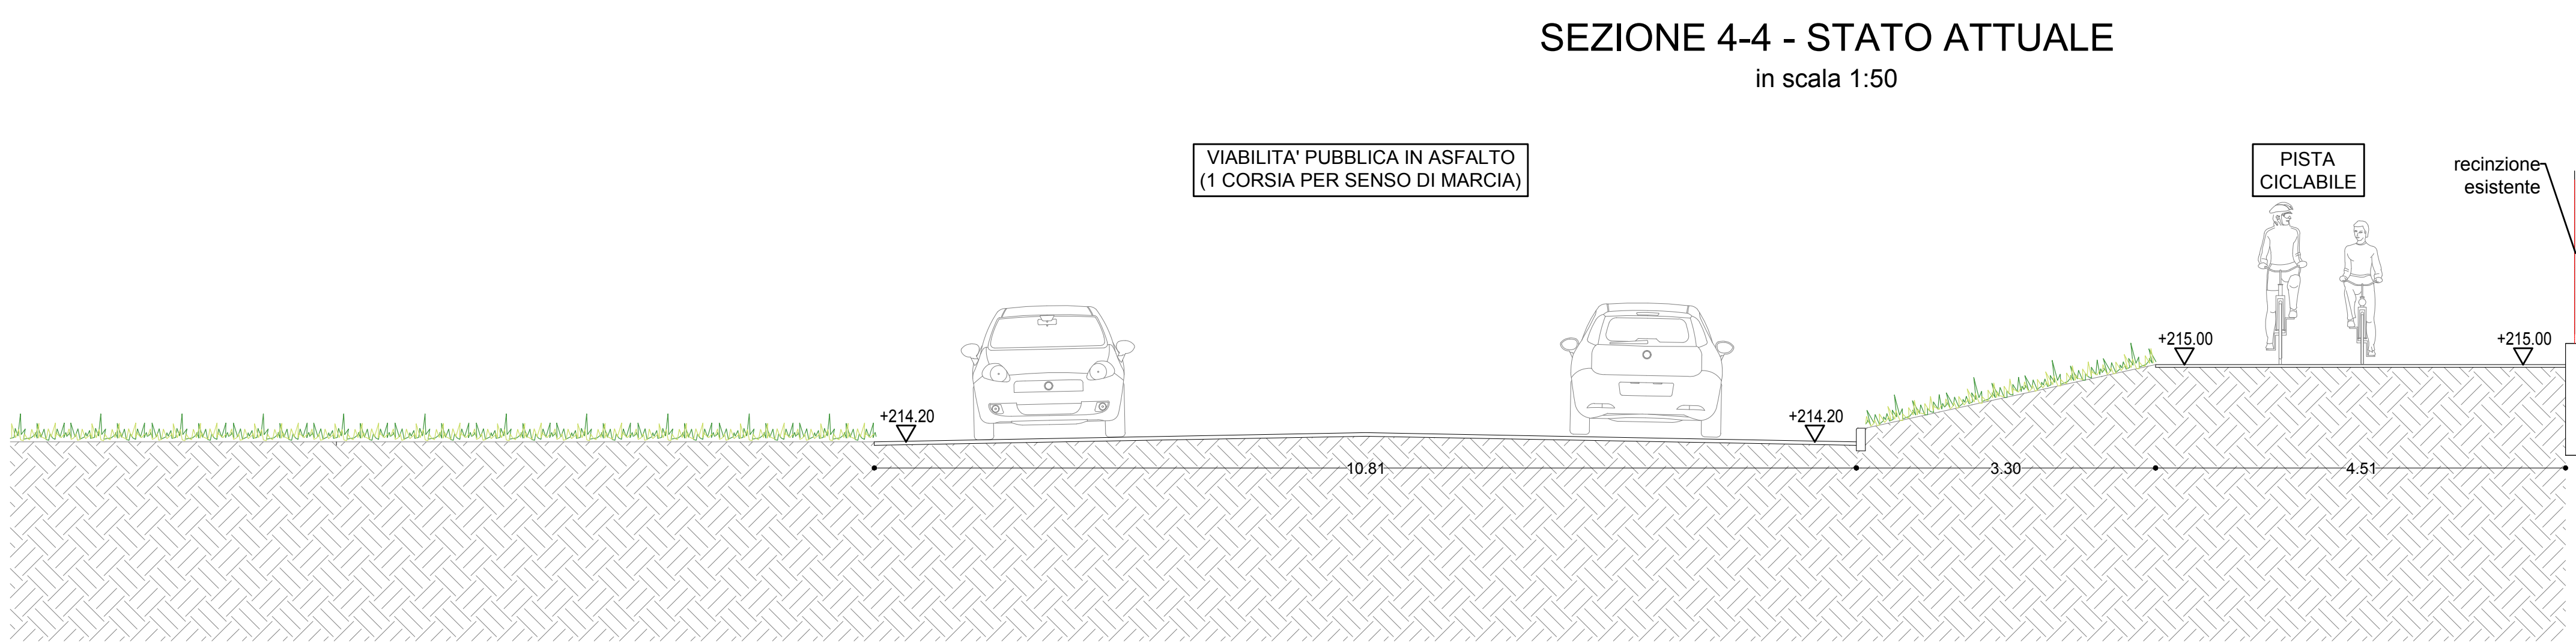
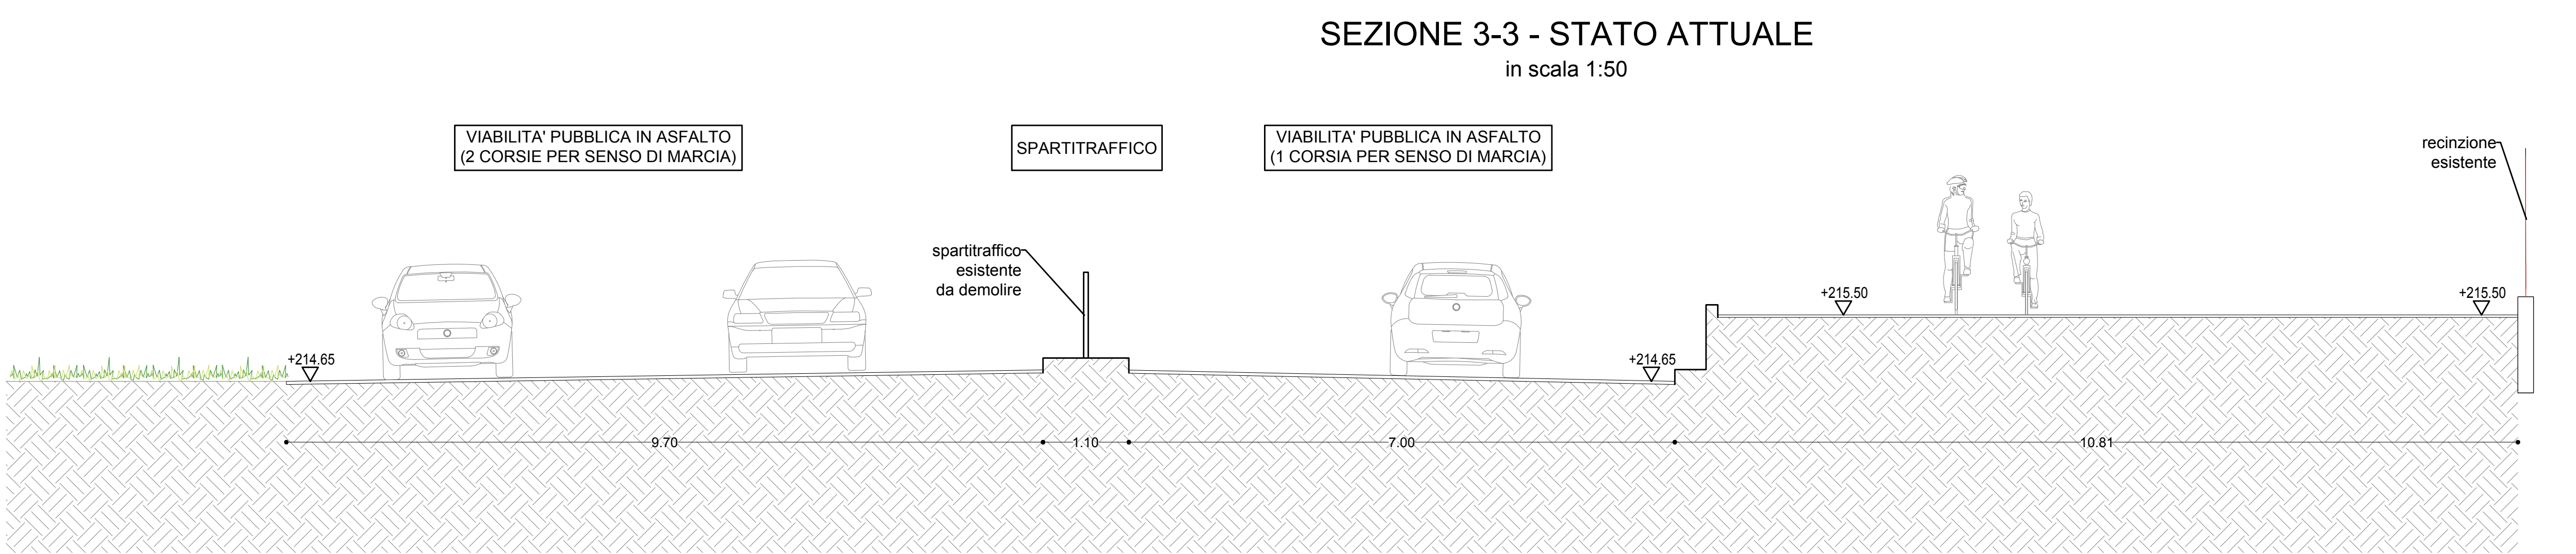
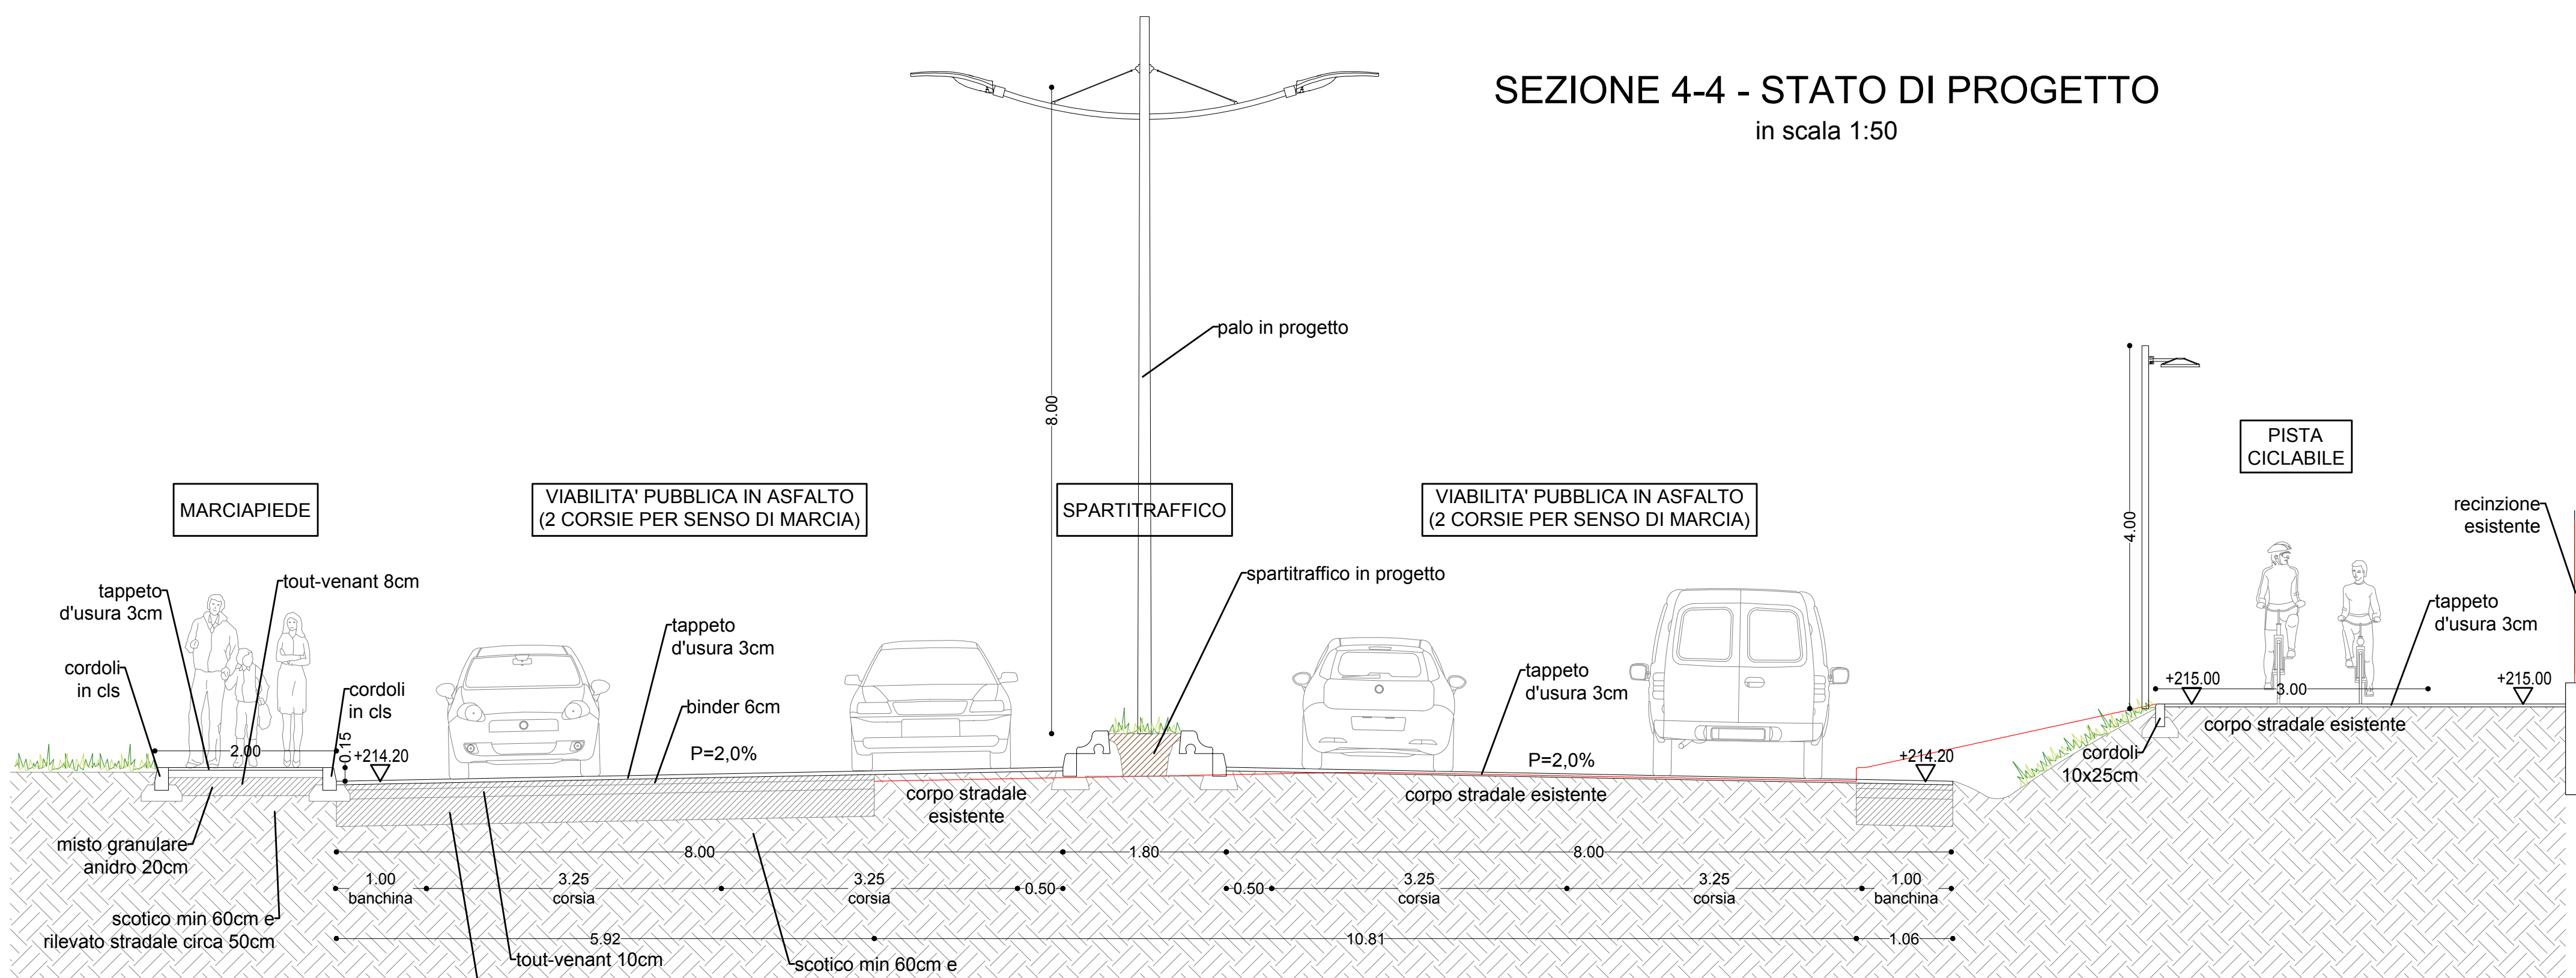
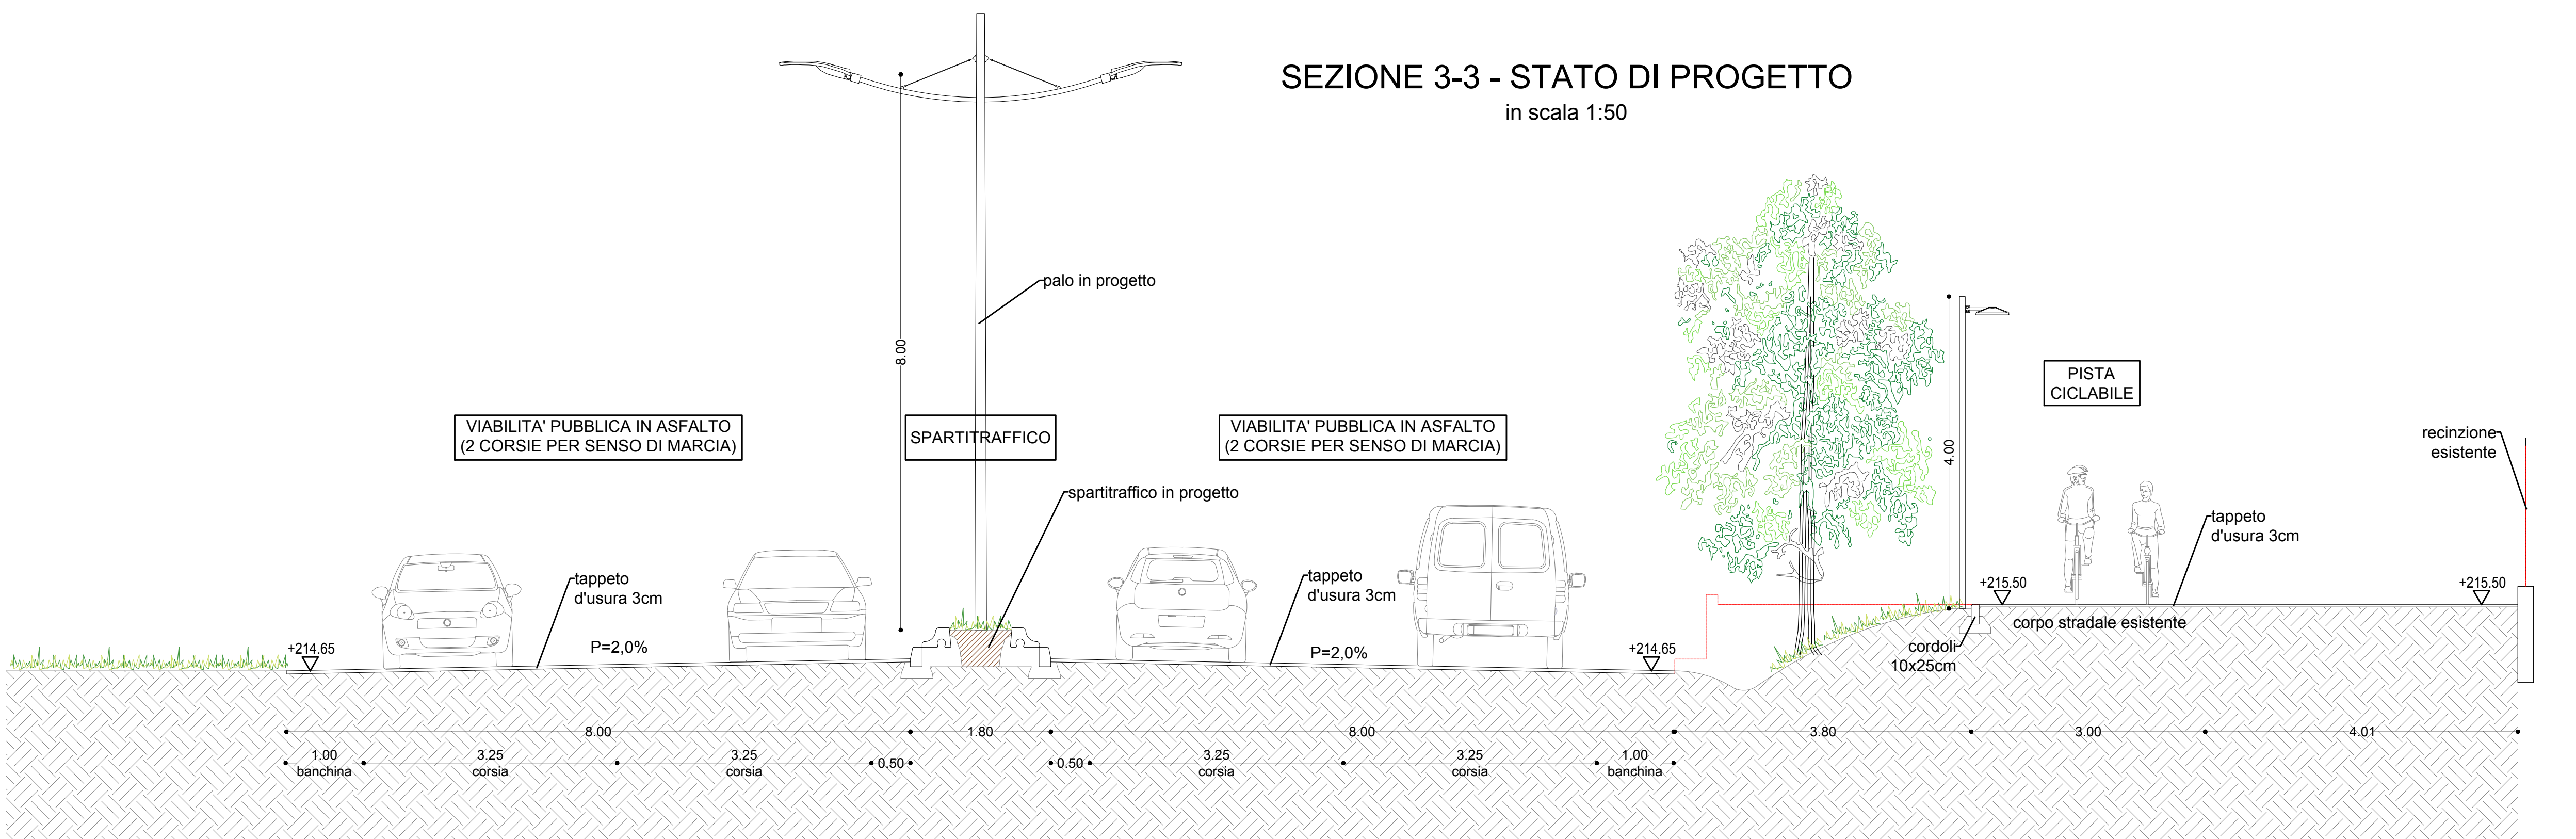
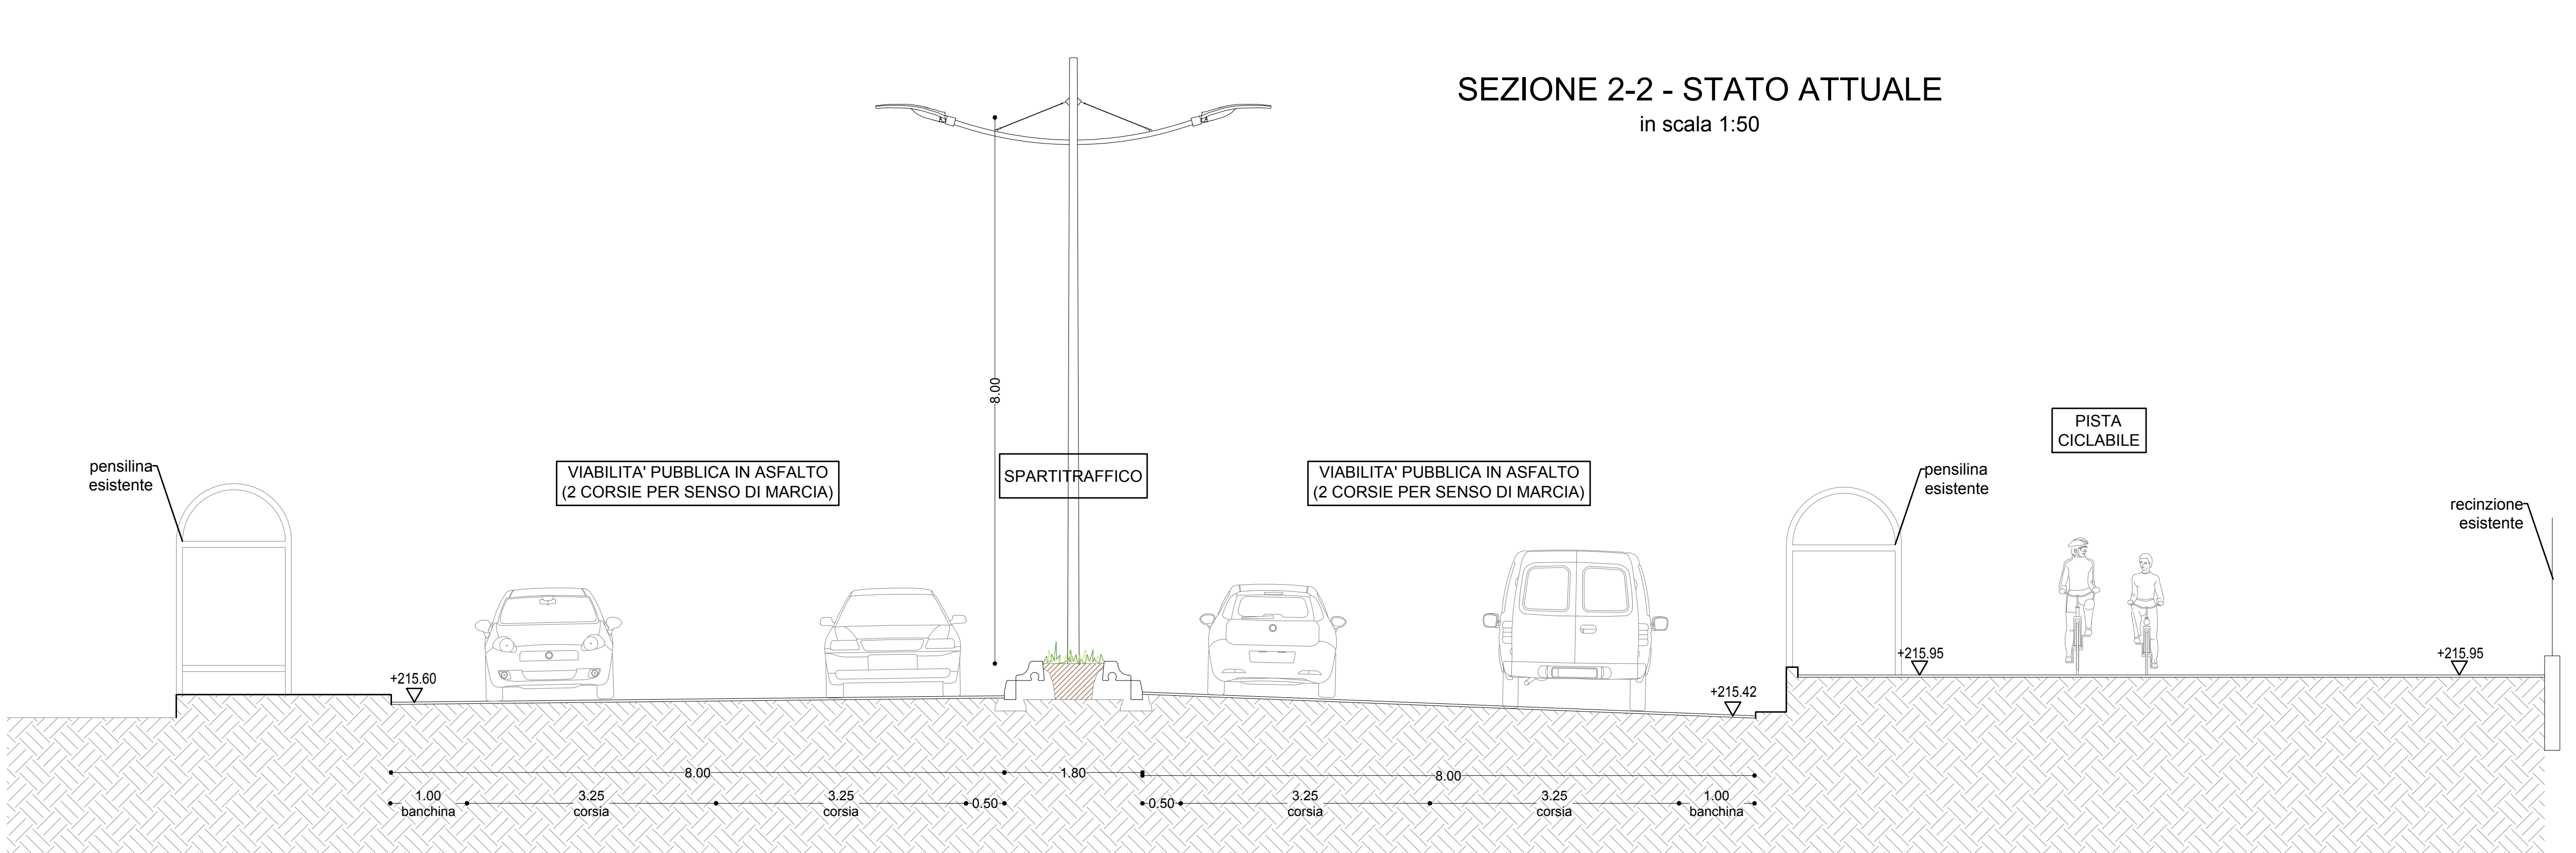
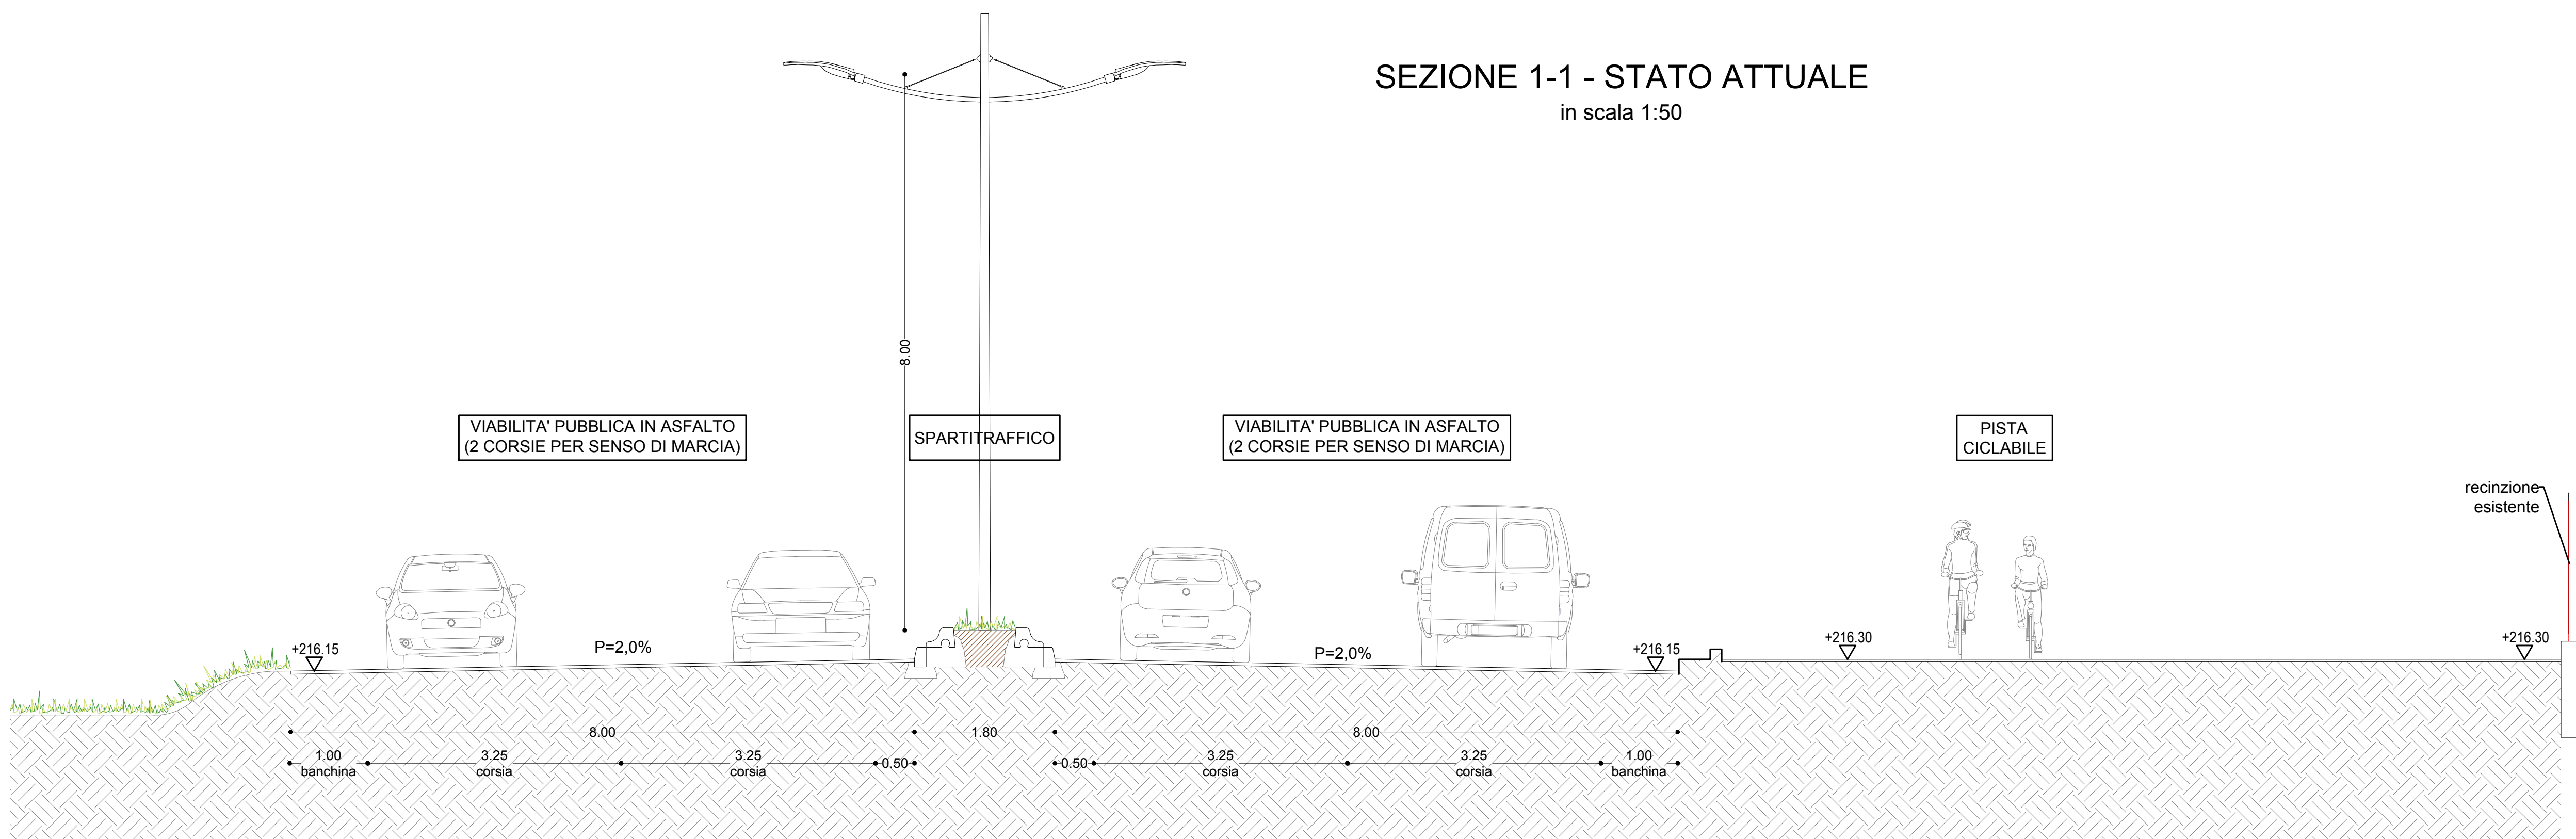
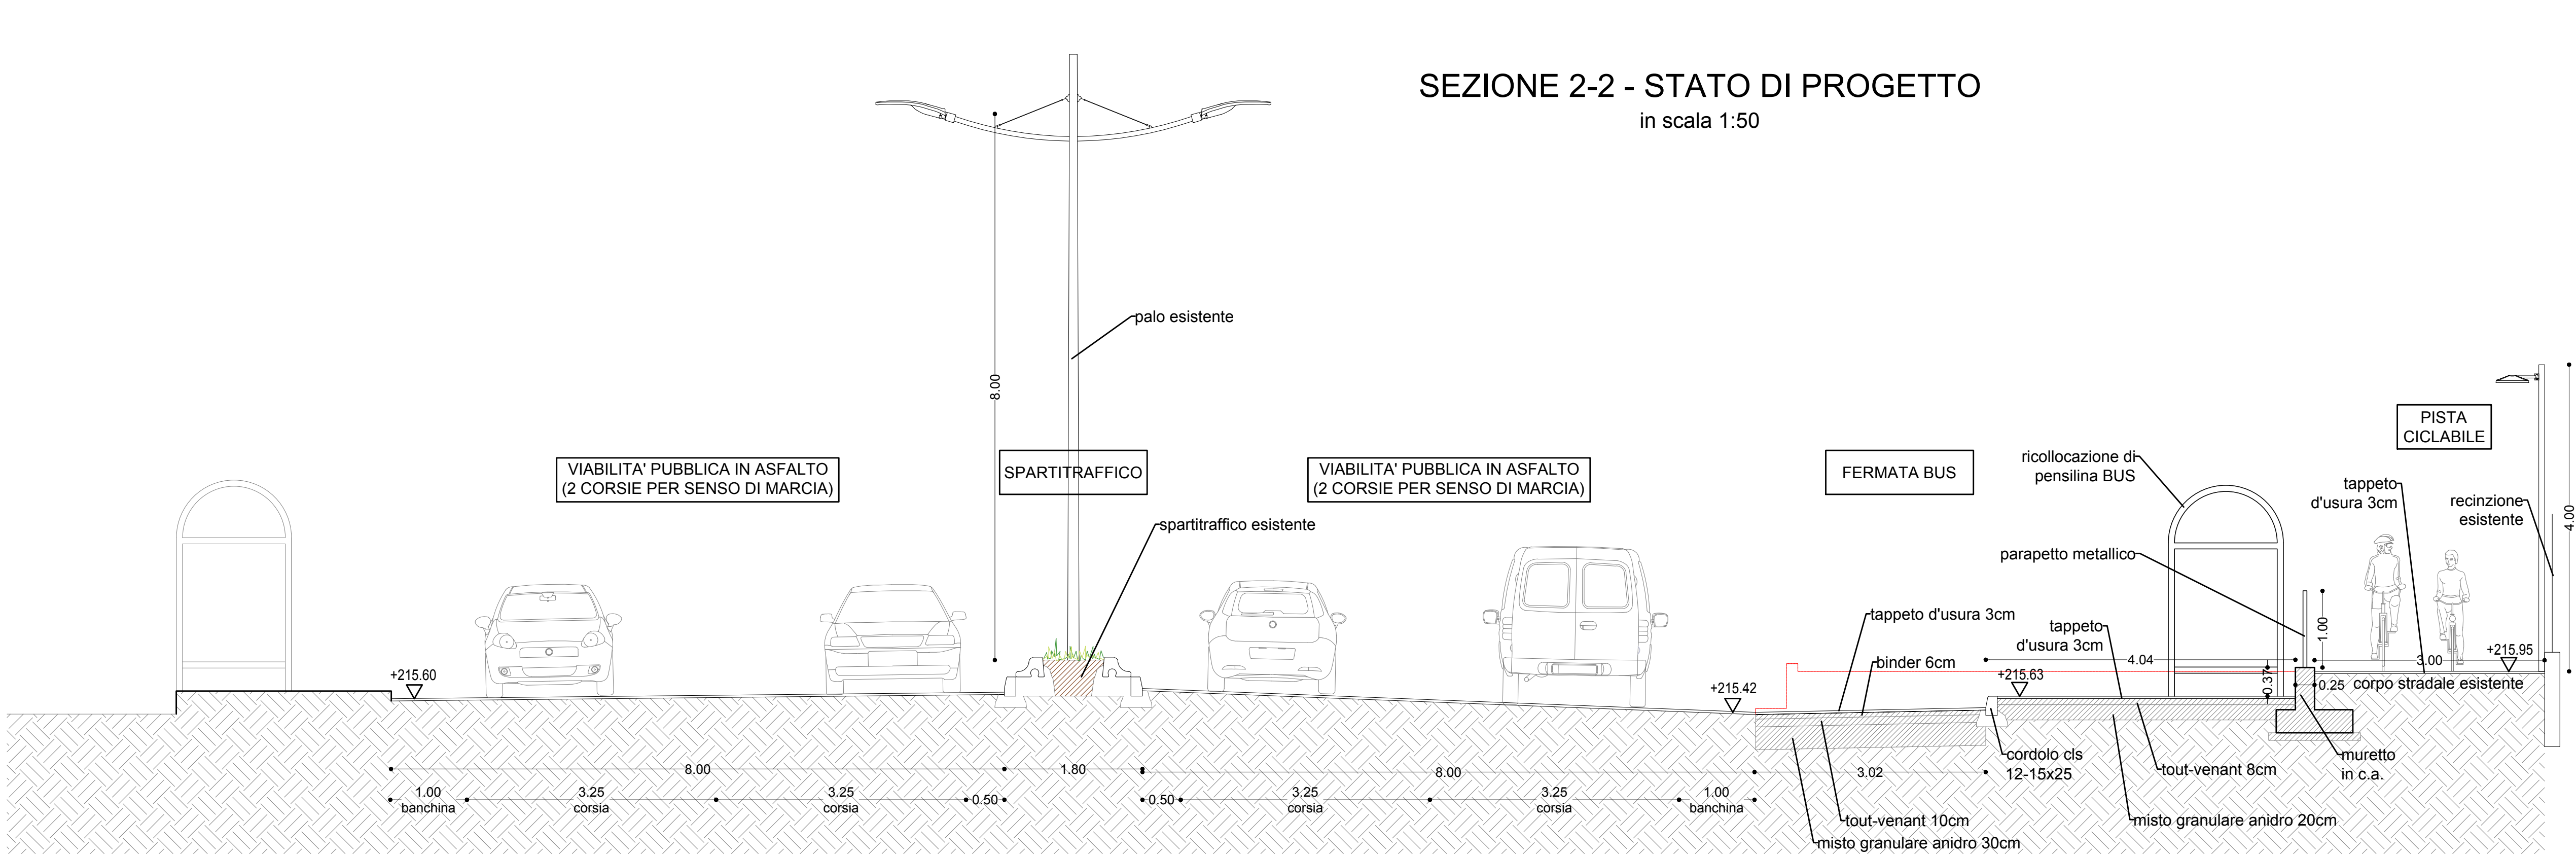


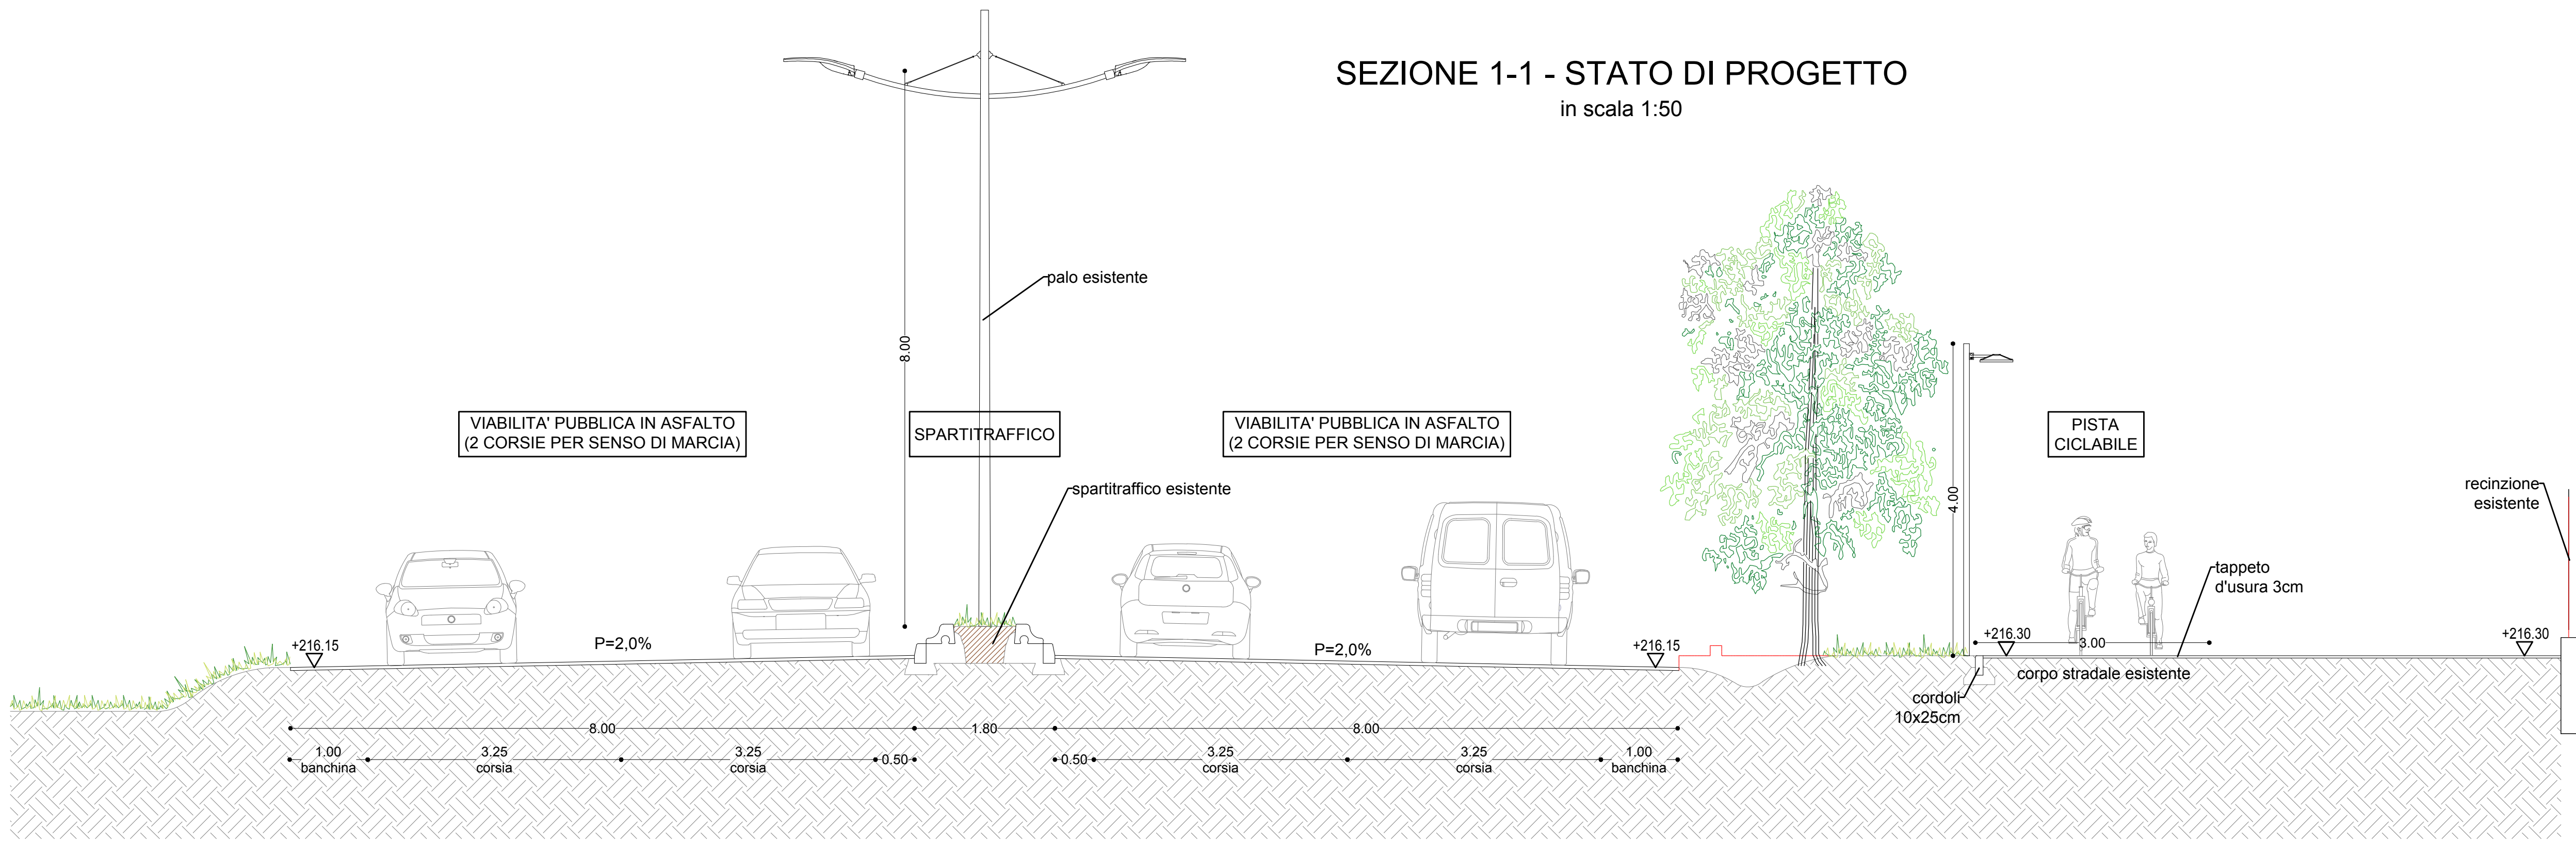

GRUPPO STILO
TORINO FASHION VILLAGE s.r.l.
Corso Matteotti, 10 - 20121 Milano (MI)

Coordinamento generale e Project management
COGETE S.R.L.
Via Roma, 28/A - 20121 Milano (MI)
Tel. +39 02 5811 1111 - Fax +39 02 5811 1112
E. cogete@cogete.it - W. www.cogete.it

Progetto Municipale
ARTECHA S.R.L.
Via Milano, 10 - 20121 Milano (MI)
Tel. +39 02 5811 1111 - Fax +39 02 5811 1112
E. artecha@artecha.it - W. www.artecha.it

Progetto OO.UU.
SERTEC ENGINEERING CONSULTING S.R.L.
Via Roma, 28/A - 20121 Milano (MI)
Tel. +39 02 5811 1111 - Fax +39 02 5811 1112
E. sertec@sertec.it - W. www.sertec.it

Progetto Impianti Meccanici
ACTA S.R.L.
Via Roma, 28/A - 20121 Milano (MI)
Tel. +39 02 5811 1111 - Fax +39 02 5811 1112
E. acta@acta.it - W. www.acta.it

Progetto Acustico
STUDIO BACCO - INGEGNERIA ACUSTICA
Via Roma, 28/A - 20121 Milano (MI)
Tel. +39 02 5811 1111 - Fax +39 02 5811 1112
E. bacco@studio-bacco.it - W. www.studio-bacco.it

Concetto Architettonico
CLAUDIO SILVESTRI ARCHITECTS
Via Roma, 28/A - 20121 Milano (MI)
Tel. +39 02 5811 1111 - Fax +39 02 5811 1112
E. claudio@claudio-silvestri.it - W. www.cludio-silvestri.it

Progetto Architettonico, Strutturale, Prevenzione Incendi
BMS PROGETTI S.R.L.
Via Roma, 28/A - 20121 Milano (MI)
Tel. +39 02 5811 1111 - Fax +39 02 5811 1112
E. bms@bmsprogetti.it - W. www.bmsprogetti.it

Progetto Paesaggio
C. Giorgioli arch. & landscape
Via Roma, 28/A - 20121 Milano (MI)
Tel. +39 02 5811 1111 - Fax +39 02 5811 1112
E. c Giorgioli@studiogioioli.it - W. www.studiogioioli.it

Progetto Impianti Elettrici e Speciali
STUDIO ASSOCIATO SCANDIELLA
Via Roma, 28/A - 20121 Milano (MI)
Tel. +39 02 5811 1111 - Fax +39 02 5811 1112
E. studio@studio-scandella.it - W. www.studio-scandella.it

Studio Impatto Viabilità
T.T.A. Studio Associato
Via Roma, 28/A - 20121 Milano (MI)
Tel. +39 02 5811 1111 - Fax +39 02 5811 1112
E. tta@studio-tta.it - W. www.studio-tta.it

Città di Settimo Torinese
TORINO OUTLET VILLAGE - FASE 2
PROGETTO ESECUTIVO
Opere di Urbanizzazione a Scomputo MF18 (ex MF9)

7) Urbanizzazione Via Torino
Sezioni di dettaglio

REV. N°	DATA	DESCRIZIONE MODIFICHE	Eseguito	Verificato	Approvato
01	28.02.2019	prima emissione	Nome:	Nome:	Nome:
			I.B.	D.G.	D.G.

Eseguito:	Progettista:	Nome file:	Scala:	Tavola N°:
		EUS711_Secondo_dettaglio.dwg	1:50	EUS711