




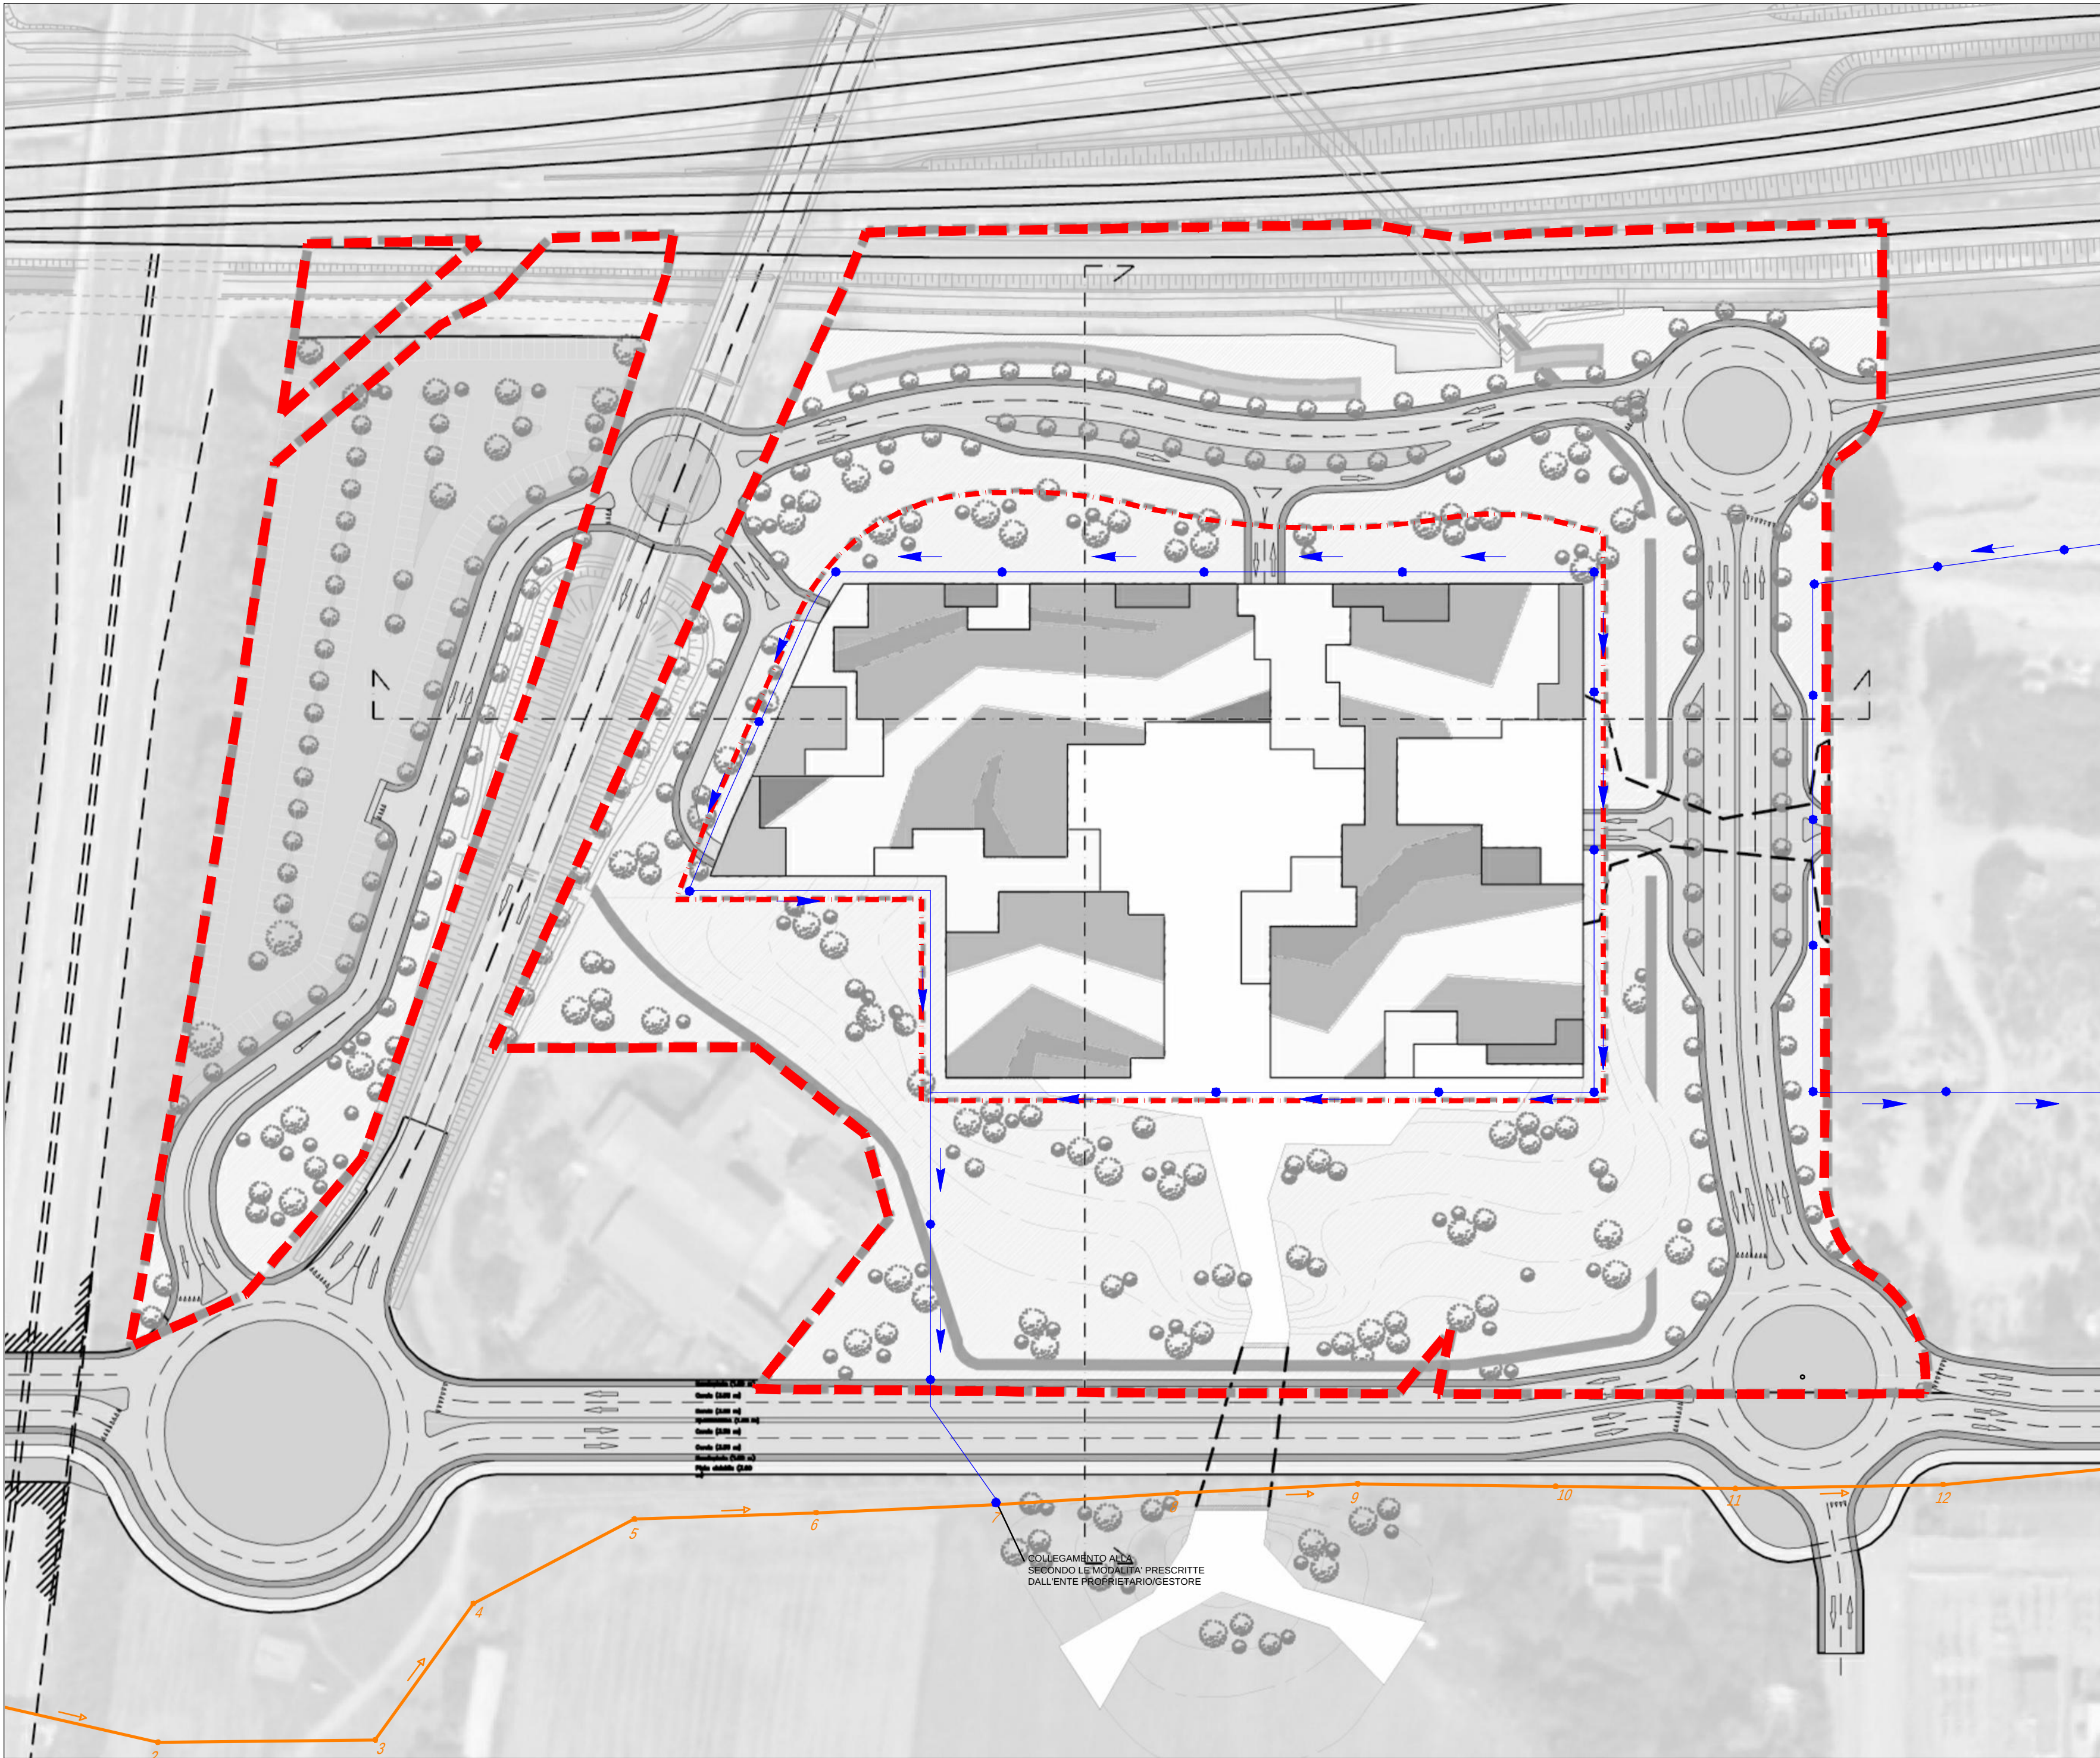


PEC VIGENTE: Schema funzionale acque nere

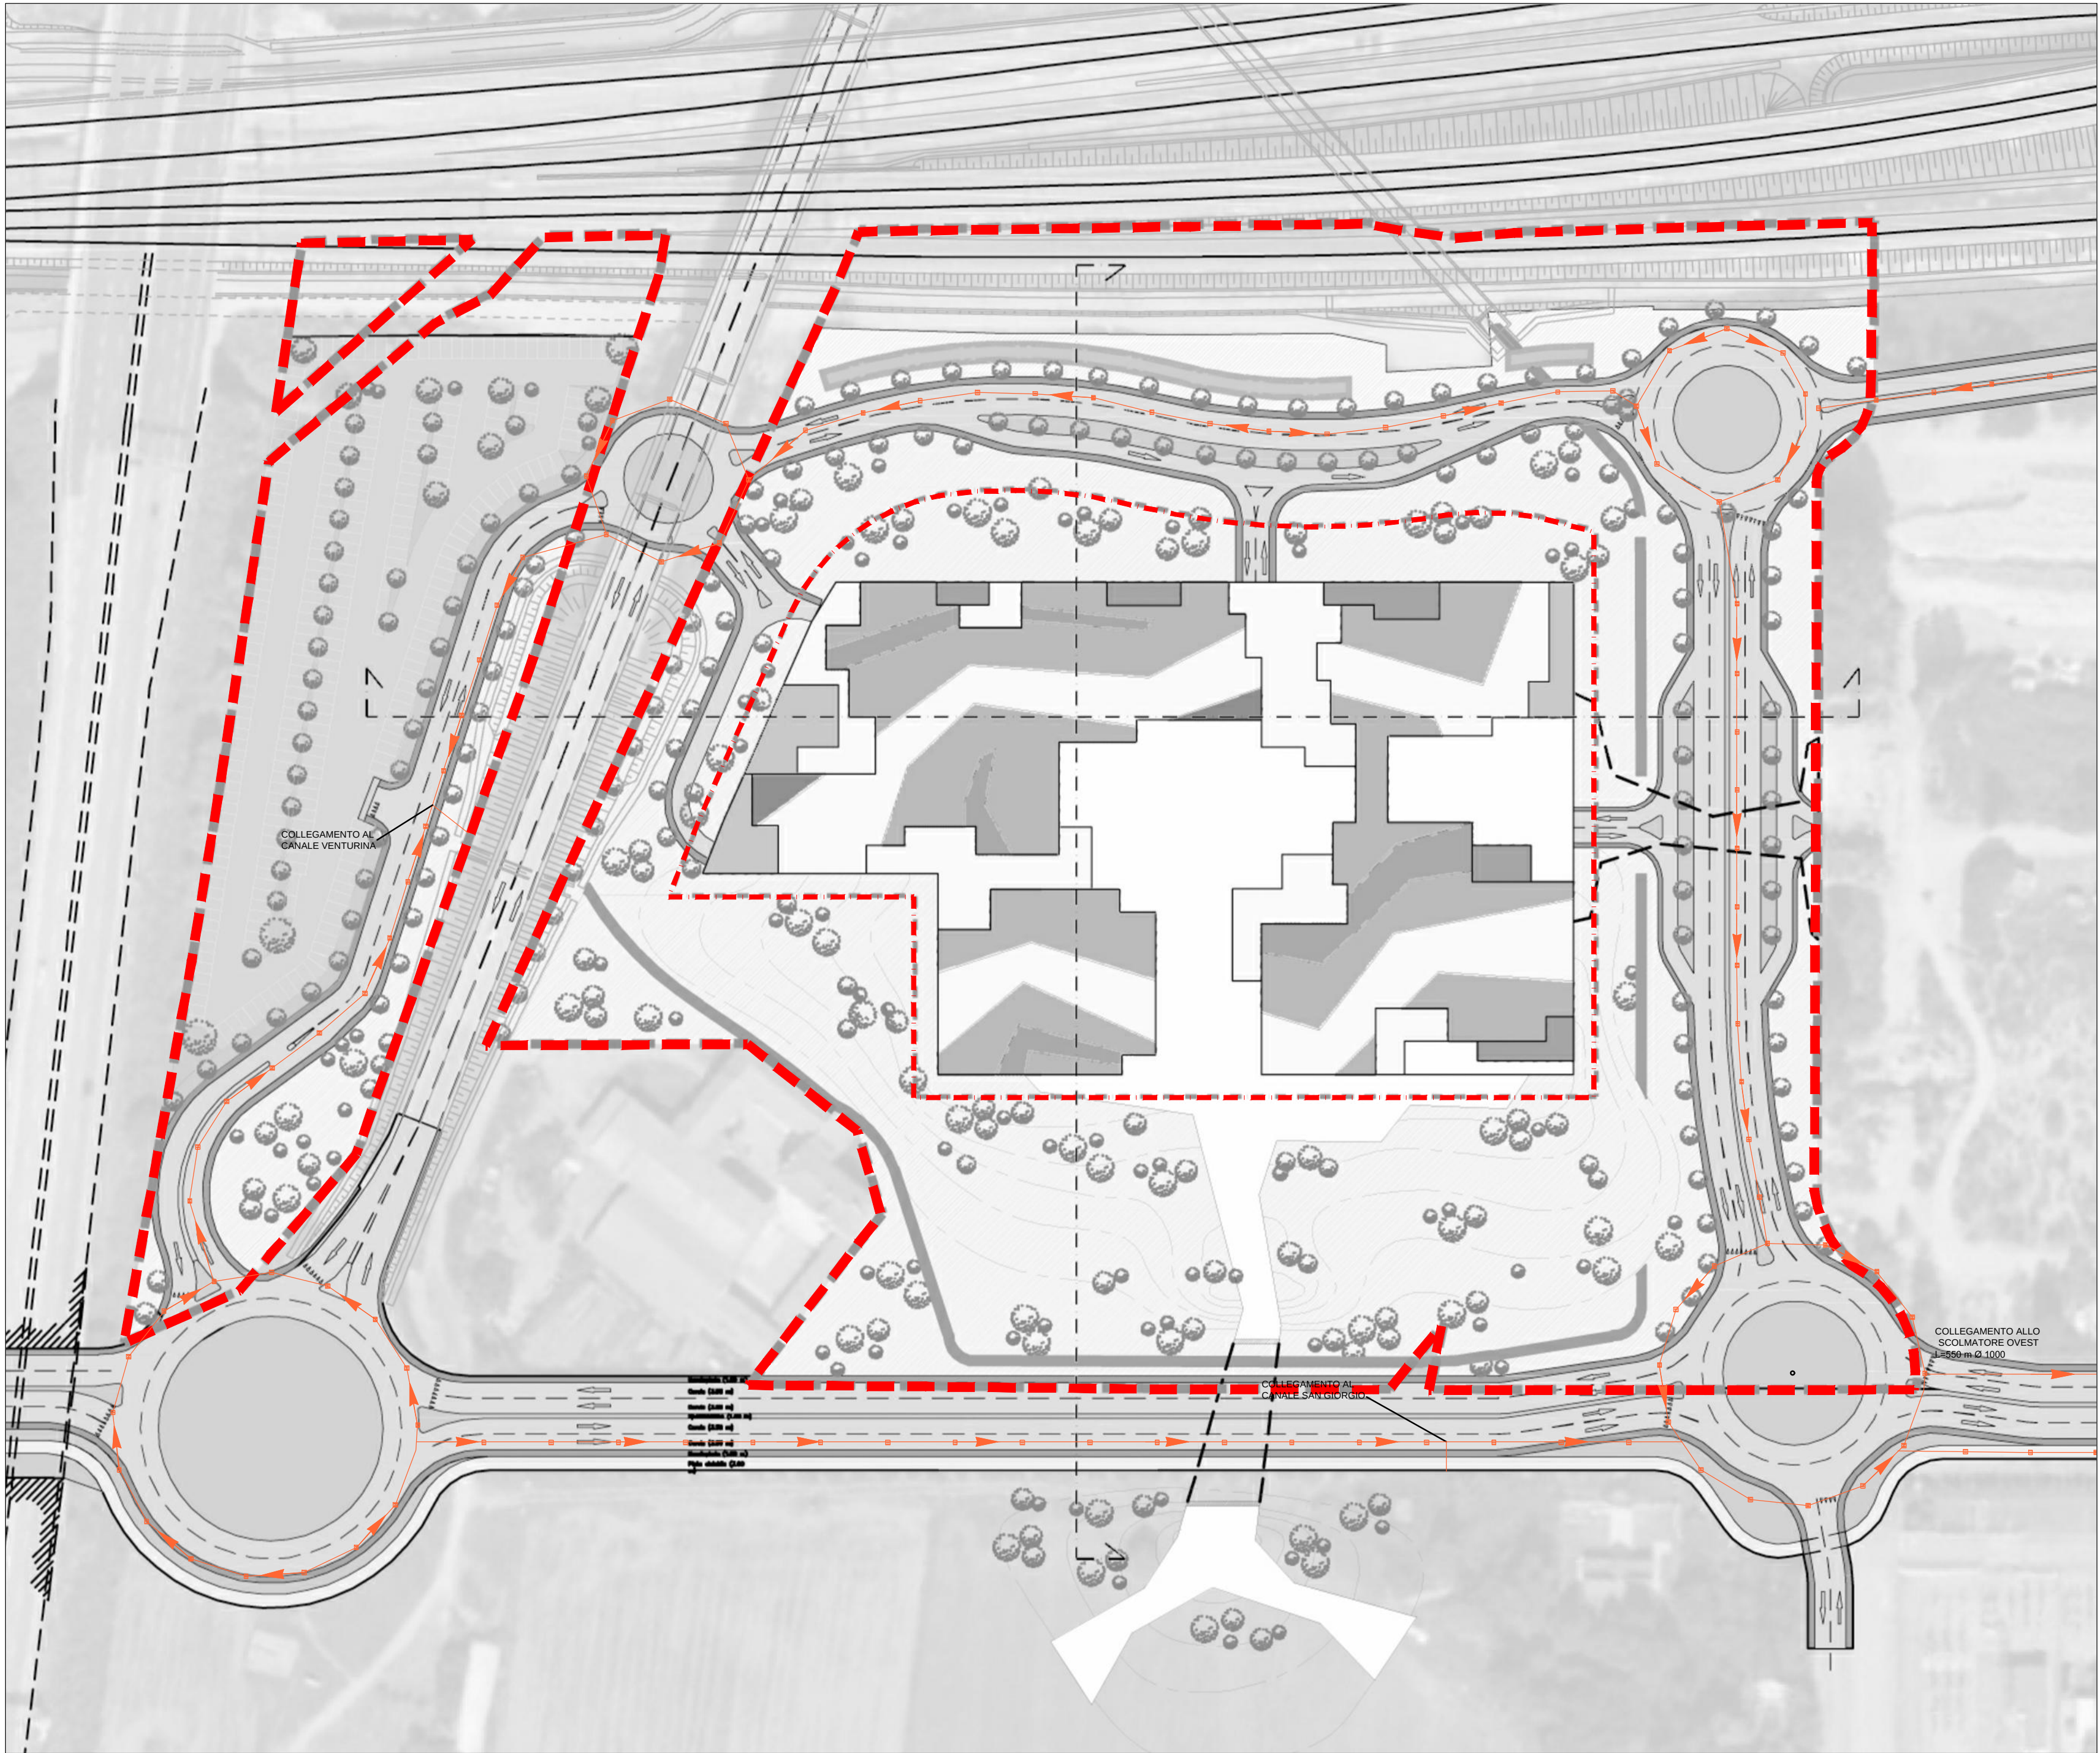

PEC VIGENTE: Schema funzionale acque bianche

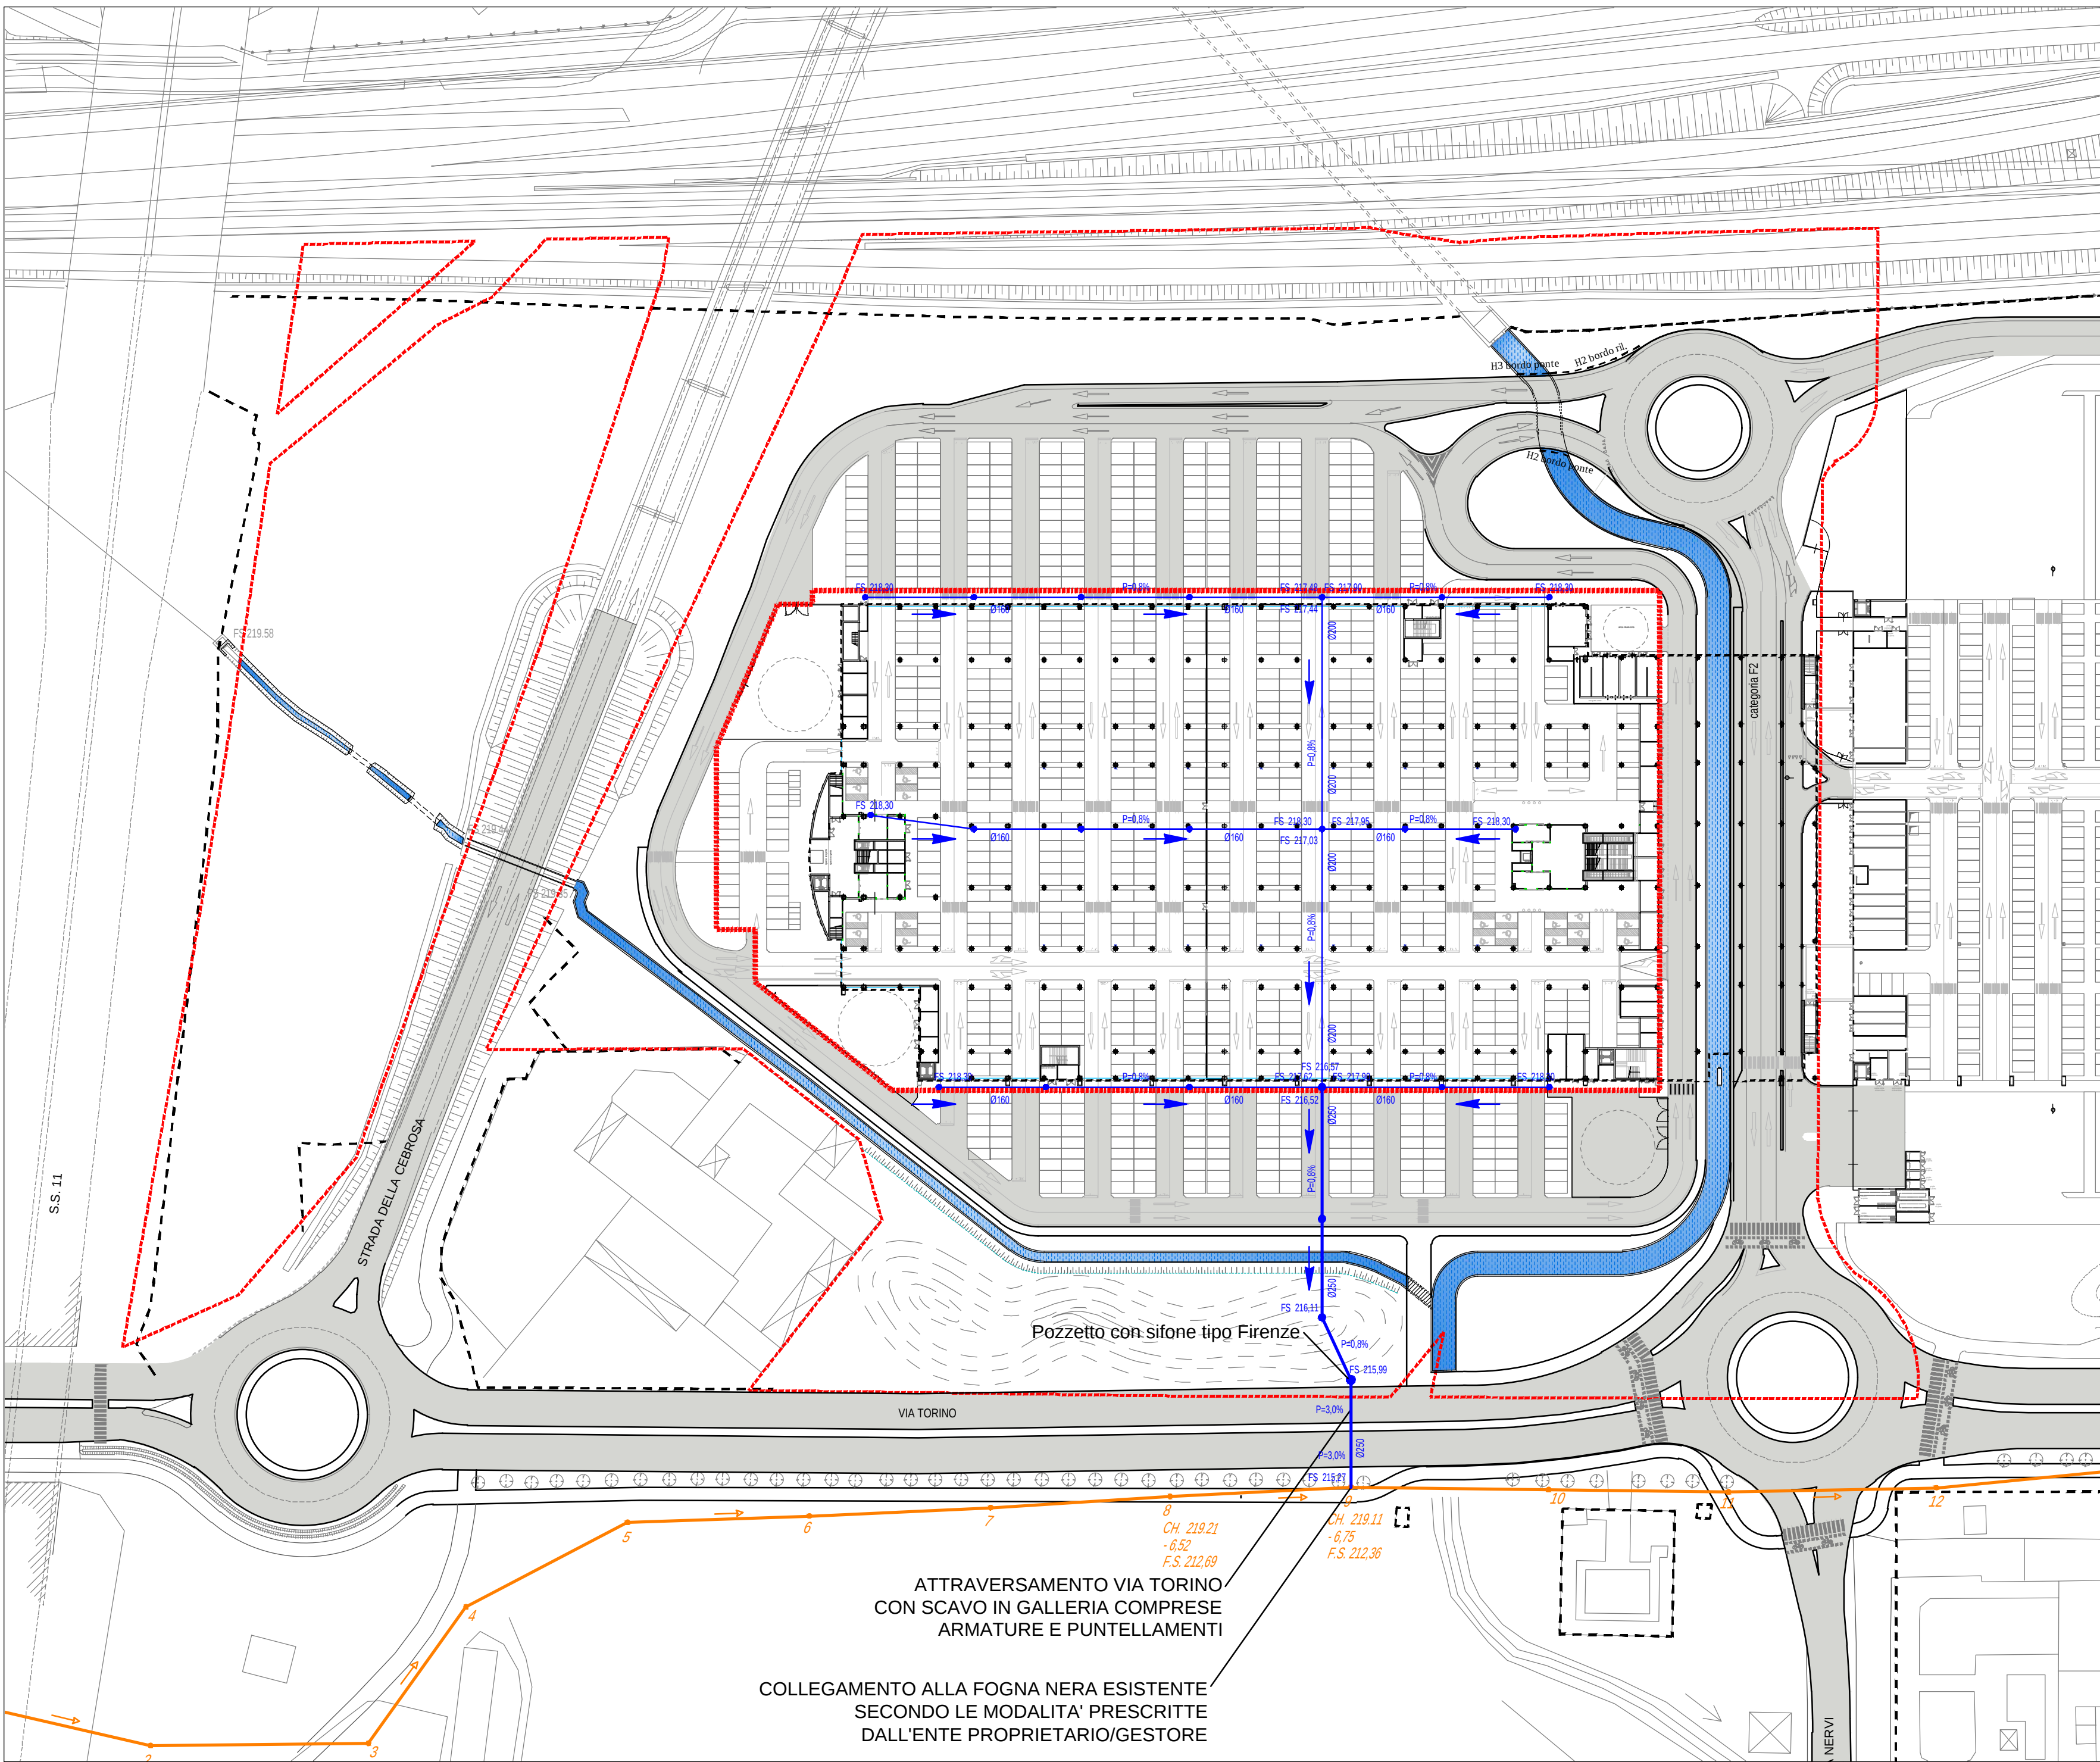

PEC IN VARIANTE: Schema funzionale acque nere

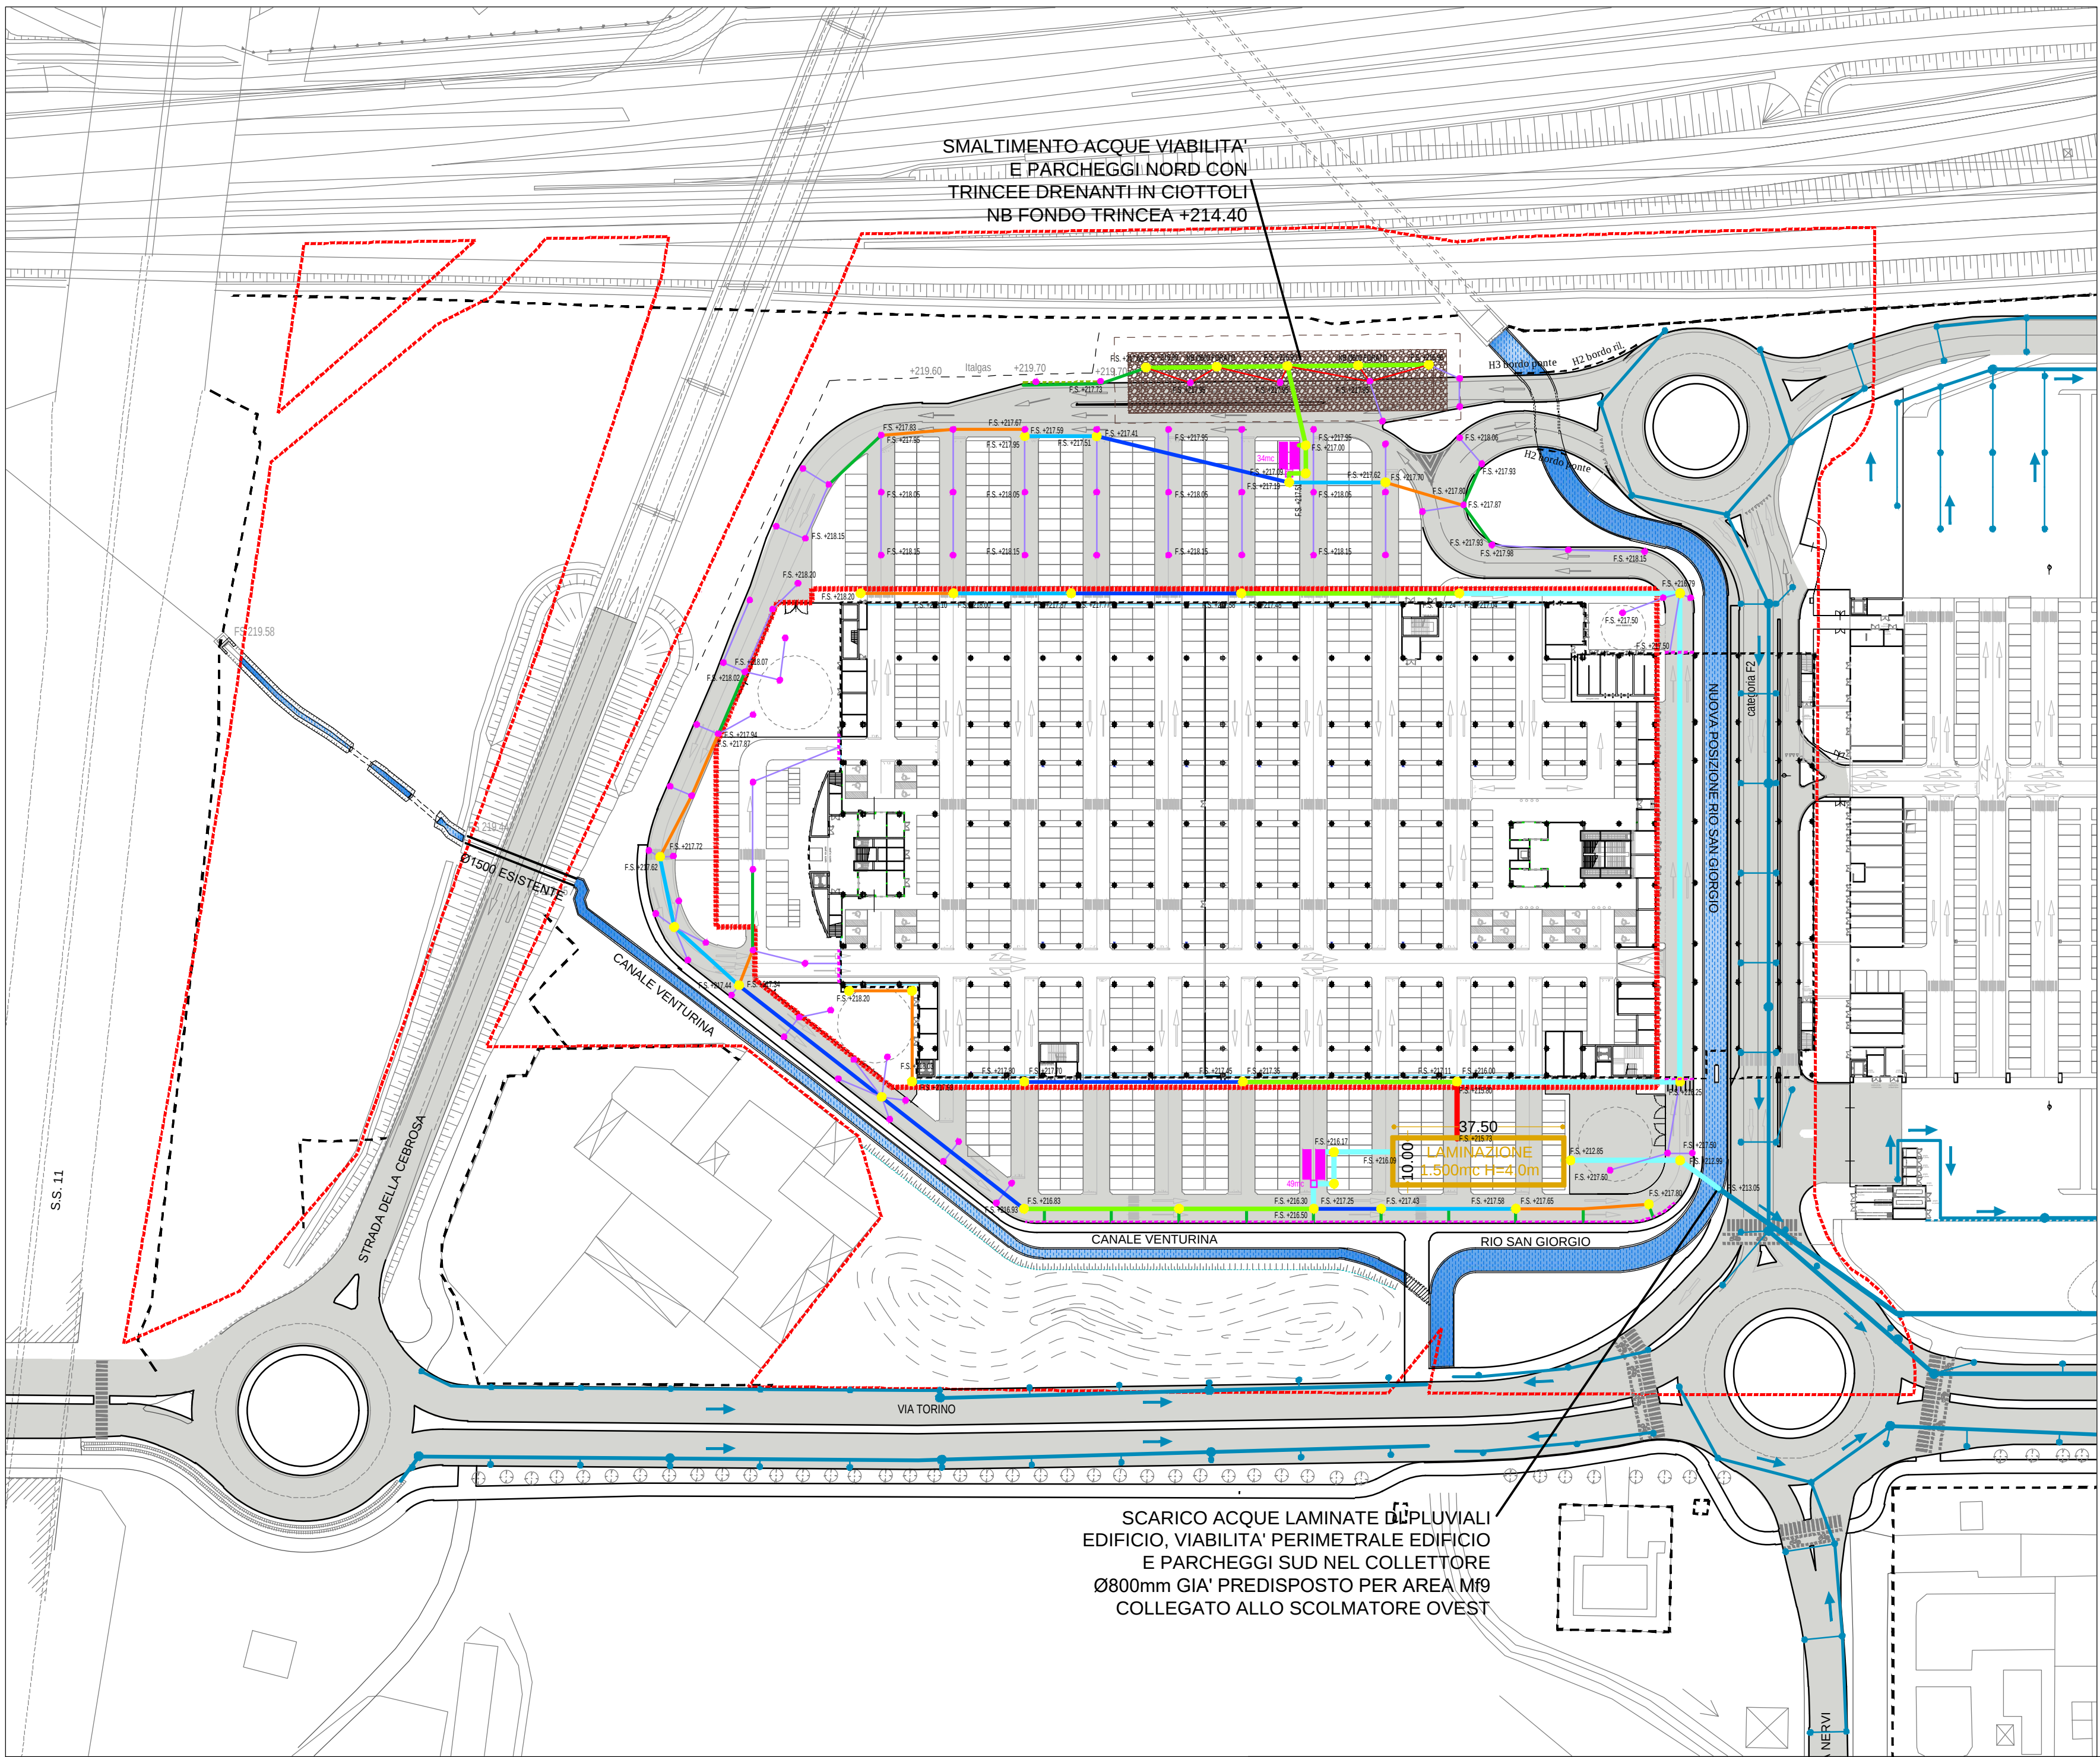

PEC IN VARIANTE: Schema funzionale acque bianche

Legenda reti sottoservizi PEC VIGENTE

1. SMALTIMENTO DELLE ACQUE

- 1.1 RETE PROGETTO FOGNATURA NERA
- 1.2 POZZETTI FOGNATURA NERA IN PROGETTO
- 1.3 RETE PROGETTO CANALI FOGNATURA BIANCA

Si ricorda che, come previsto dall'art.4 della Convenzione, i progetti degli edifici hanno titolo documentario del prodotto urbanistico ed edilizio che si vuole conseguire e saranno ulteriormente precisati e modificati negli atti tecnici a corredo della domanda di Permesso di Costruire. La sagoma degli edifici, il numero dei piani ed il numero delle unità immobiliari definiti negli elaborati grafici e tecnici allegati al presente PEC, hanno carattere indicativo e potranno essere modificati in fase di richiesta del Permesso di Costruire. Resta comunque inteso che non potrà essere variata la quantità delle aree fondiarie e la loro superficie complessiva.

Le caratteristiche delle urbanizzazioni saranno puntualmente determinate in sede di permesso di costruire, come previsto dall'art.6 della Convenzione.

Legenda reti sottoservizi PEC IN VARIANTE

FOGNATURA NERA ESISTENTE:

- COLLETTORE ESISTENTE

FOGNATURA NERA IN PROGETTO:

FOGNATURA NERA IN PROGETTO
(Si prevedono collettori in pvc Ø160-200-250mm p=0.8% e pozzetti in c.a. 100x100cm con chiusura ermetica in ghisa d400)

FOGNATURA BIANCA ESISTENTE:

- COLLETTORI IN PVC ESISTENTI

FOGNATURA BIANCA IN PROGETTO:

- COLLETTORI IN PVC SN8 Ø200mm P=0.5%
- COLLETTORI IN PVC SN8 Ø250mm P=0.5%
- COLLETTORI IN PVC SN8 Ø315mm P=0.5%
- COLLETTORI IN C.A.C. Ø400mm P=0.5%
- COLLETTORI IN C.A.C. Ø500mm P=0.5%
- COLLETTORI IN C.A.C. Ø600mm P=0.5%
- COLLETTORI IN C.A.C. Ø800mm P=0.5%
- COLLETTORI IN C.A.C. Ø1000mm P=0.5%

- CADITOIE IN C.A. 50x50cm CON GRIGLIE IN GHISA D400
- CANALETTE 20x20cm CON GRIGLIE IN GHISA C250
- CUNETTA LATERALE IN C.A. "ALLA FRANCESE"
- POZZETTI IN C.A. 100x100 CON CHIUSINI IN GHISA D400
- VASCHI DI LAMINAZIONE
- VASCHI DI PRIMA PIOGGIA
- TRINCEE DRENANTI IN CIOTTOLI

GRUPPO STILO
TORINO FASHION VILLAGE S.r.l.
Corso Matteotti, 10 - 20121 Milano (MI)

Coordinamento generale e Project management
COGESTIL S.R.L.
Via Feltrina, 2002 - 20090 Orio al Serio (BG)
T. +39 035 530543 F. +39 035 530998
E. cgestil@cggestil.it W. www.cggestil.it

Progetto Municipale
ARTECNA S.R.L.
P.zza Vittorio Veneto, 14 - 10123 Torino (TO)
T. +39 011 8178205 F. +39 011 8120155
E. poma@artecna.com W. www.artecna.com

Progetto OO.UU.
SERTEC ENGINEERING CONSULTING S.R.L.
Strada Provinciale 225, 31 - 10050 Lomello (LO)
T. +39 012 5661001 F. +39 012 5664014
E. info.seriec@sertecengineering.it W. www.seriec-engineering.com

Progetto Impianti Meccanici
ACTA S.R.L.
C.so V. Veneto, 10/12 - Torino
T. +39 011 59 95 65 F. +39 011 50 21 36
E. poma@acta-ud.it

Concetto Architettonico
CLAUDIO SILVESTRIN ARCHITECTS
Via della Seta, 2 - 20121 Milano (MI)
T. +39 02 8603290 F. +39 02 8603279
E. c.silvestrin@claudiosilvestrin.com W. www.claudiosilvestrin.com

Progetto Architettonico, Strutturale, Prevenzione Incendi e Sicurezza
BMS PROGETTI S.R.L.
P.zza S. Teresa, 6 - 20154 Milano (MI)
T. +39 02 2803407 F. +39 02 2803402
E. bmsprogetti@bmsprogetti.it W. www.bmsprogetti.it

Progetto Paesaggio
Laura Dal Carlo - Luisa Perrotti - Cristina Gragnoli
Via R. Morenoschi, 6 - 10121 Torino (TO)
T. +39 011 744980 F. +39 011 744980
E. lperrotti@gmail.com

Progetto Impianti Elettrici e Speciali
STUDIO ASSOCIATO SCANDELLA
Via A. Testi, 2 - 10121 Torino (TO)
T. +39 011 744980 F. +39 011 744980
E. studio@studioassocscandella.it

Settimo Torinese
TORINO OUTLET VILLAGE - FASE 2
VARIANTE PIANO ESECUTIVO CONVENZIONATO Zona Normativa M18 (ex M19)

Schema dello smaltimento delle acque

REV. N°	DATA	DESCRIZIONE MODIFICHE	Eseguito: Nome:	Verificato: Nome:	Approvato: Nome:
01	08/03/2018	variante PEC	I.B.	D.G.	D.G.
02	27/04/2018	integrazione variante PEC	I.B.	D.G.	D.G.
03	02/07/2018	integrazione variante PEC	I.B.	D.G.	D.G.
04	16/11/2018	integrazione variante PEC	I.B.	D.G.	D.G.
05	12/12/2018	integrazione variante PEC	I.B.	D.G.	D.G.

Eseguito: I.B. Progetto: Ing. Domenico GABRIELE Nome file: tor_3_2_schema_smaltim_acque.dwg Scala: 1:1.000 Tavola N°: **3.3**