



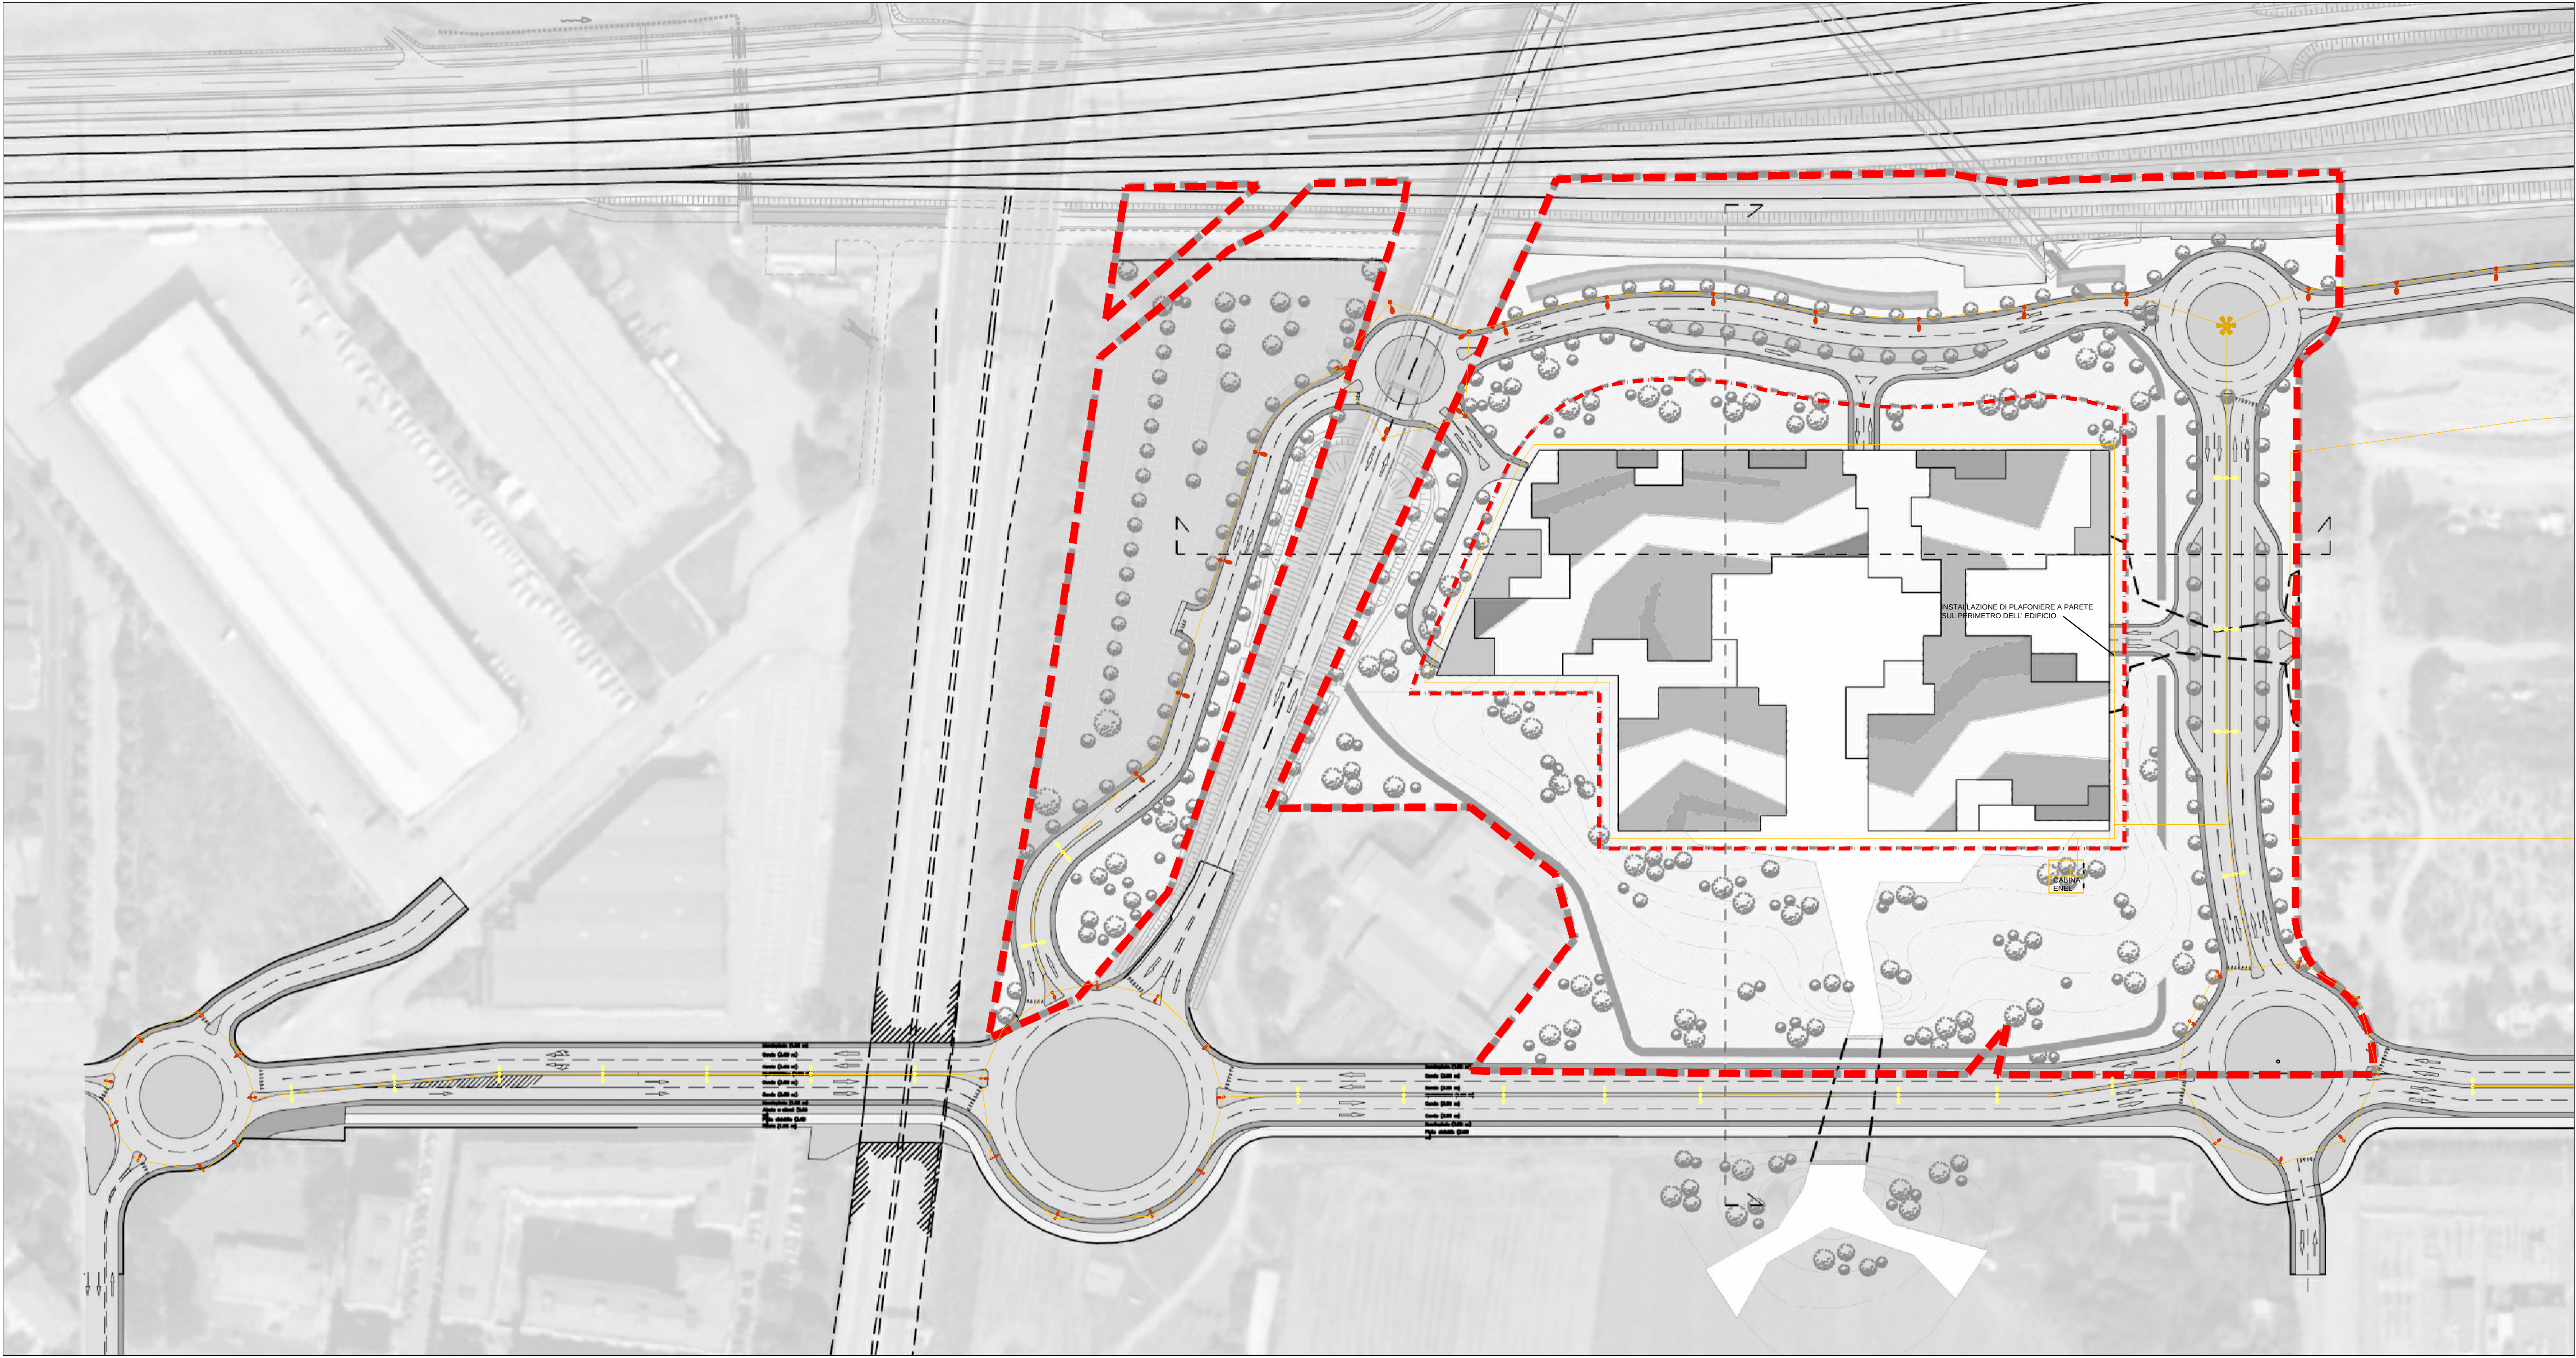

PEC VIGENTE: Schema funzionale illuminazione

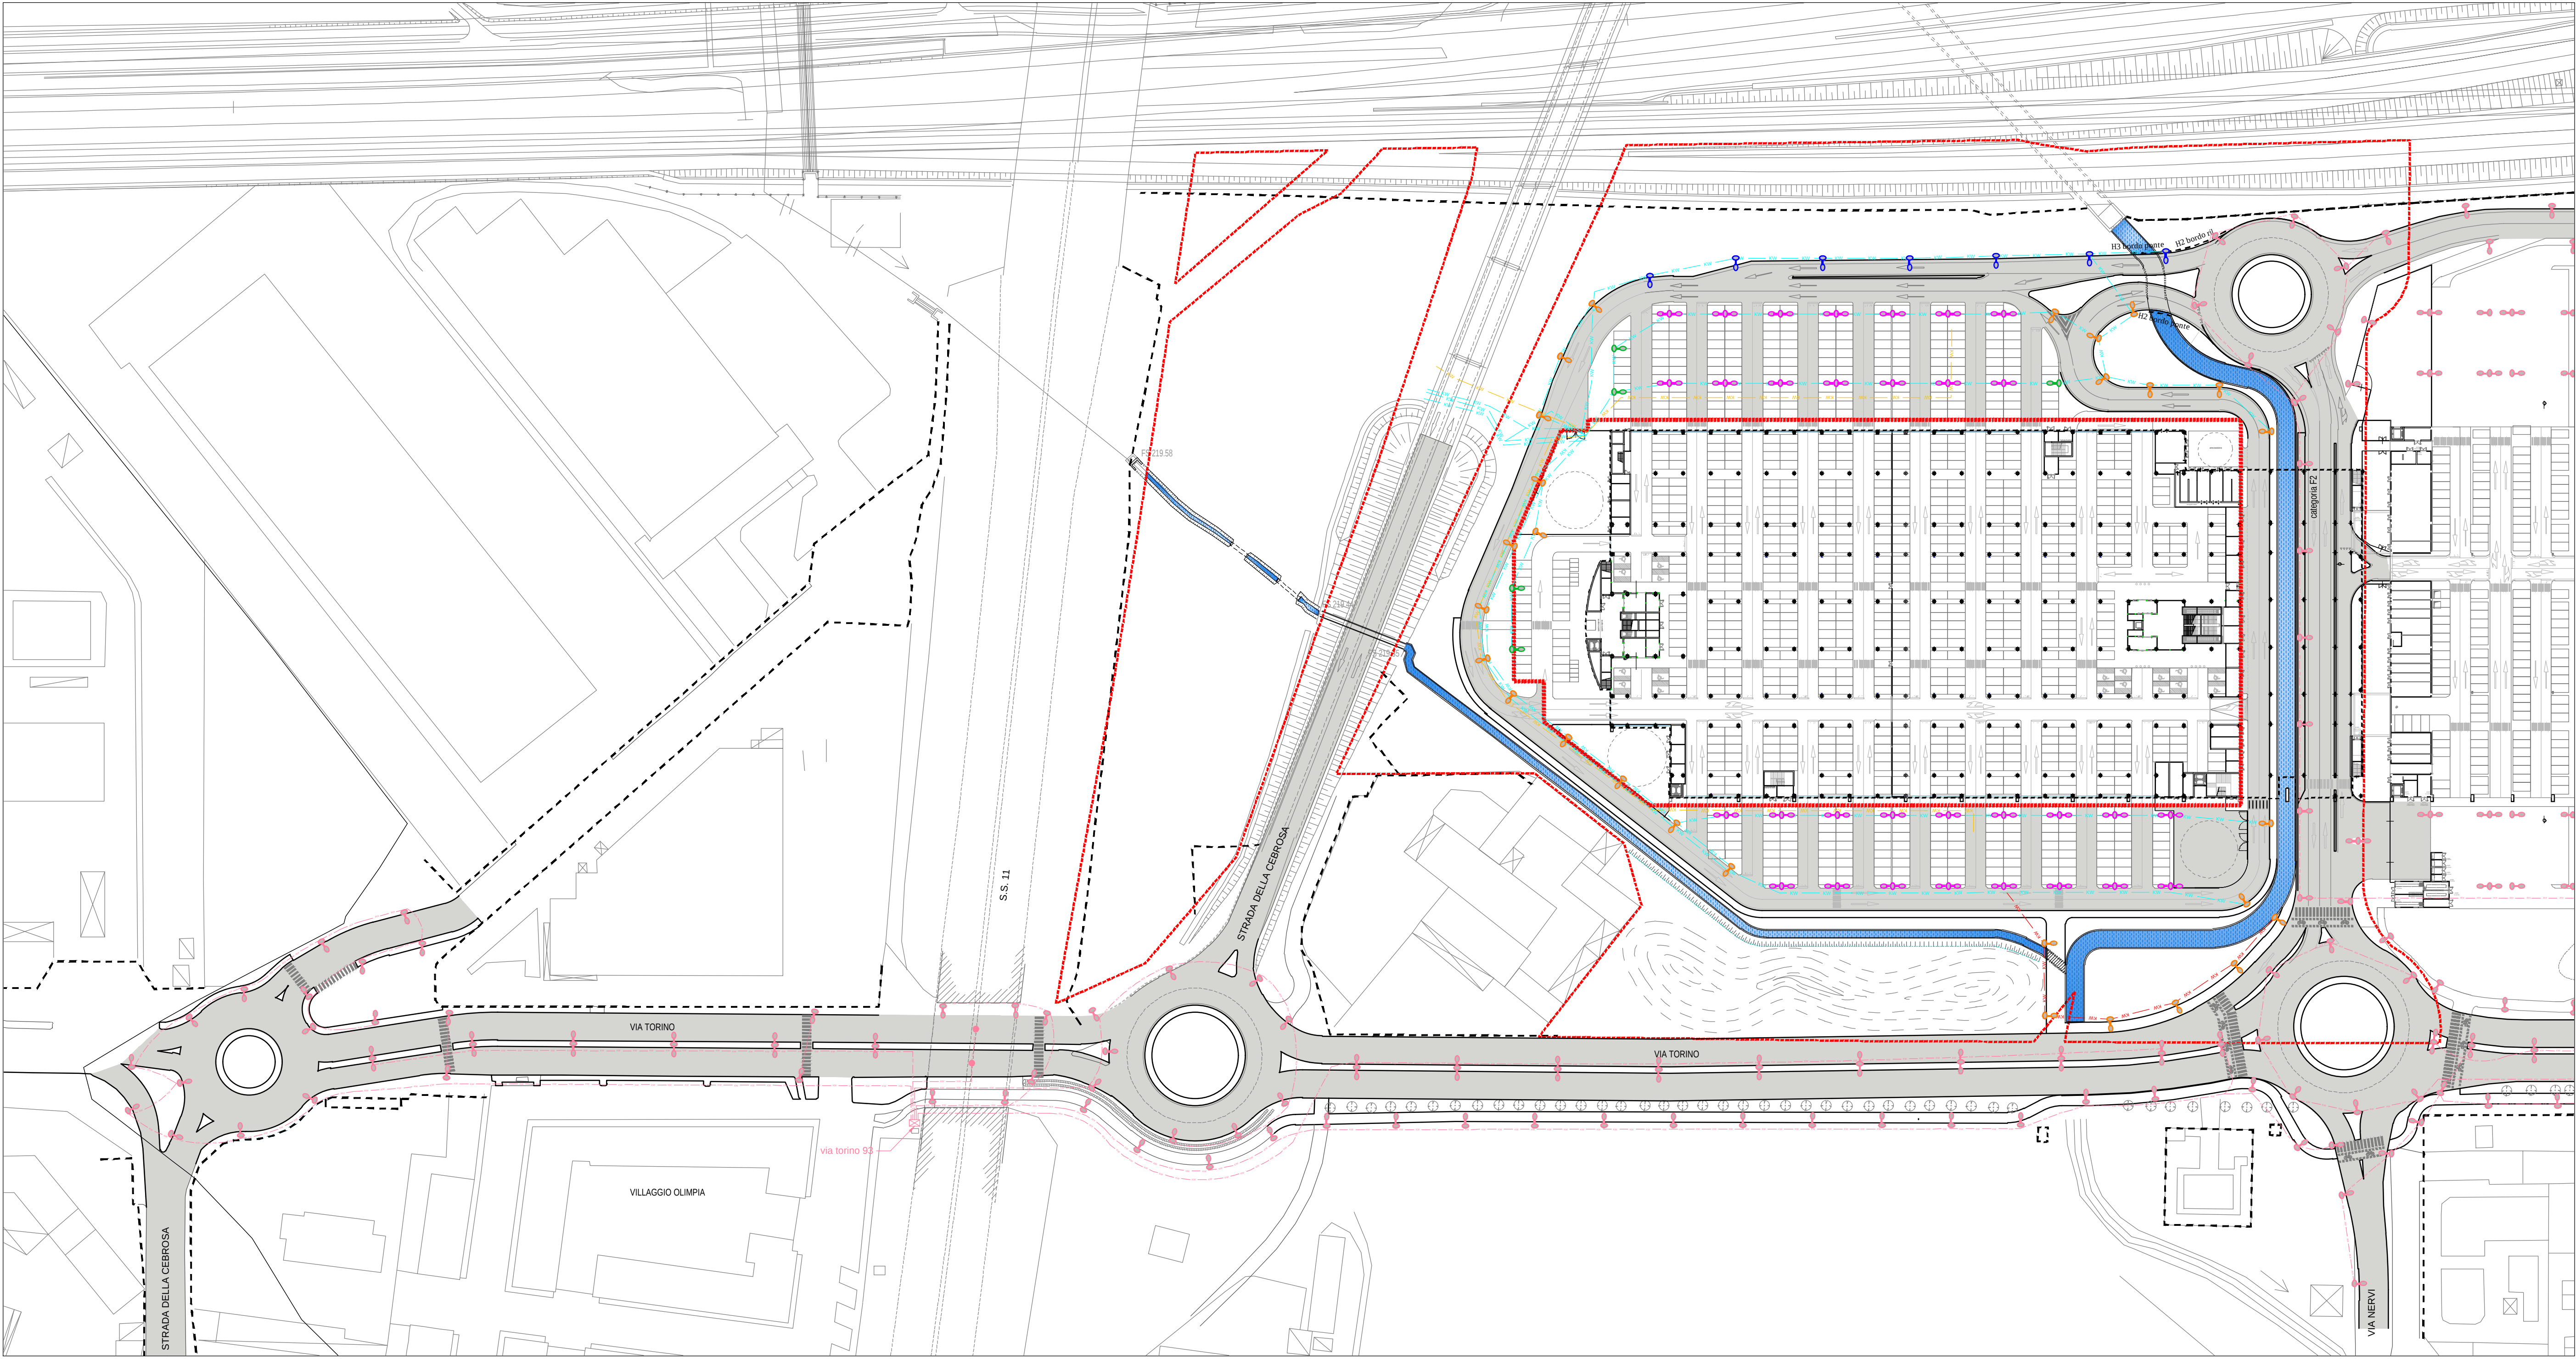

PEC IN VARIANTE: Schema funzionale illuminazione

Legenda reti sottoservizi PEC VIGENTE - ILLUMINAZIONE

1. DISTRIBUZIONE ELETTRICA E ILLUMINAZIONE	
	1.1 RETE PROGETTO ILLUMINAZIONE
	1.2 PUNTI LUCE IMPIANTO ILLUMINAZIONE IN PROGETTO CON PALI H=10m E DUE CORPI ILLUMINANTI
	1.3 PUNTI LUCE IMPIANTO ILLUMINAZIONE IN PROGETTO CON PALI H=6m E UN CORPO ILLUMINANTE
	1.4 PUNTI LUCE IMPIANTO ILLUMINAZIONE IN PROGETTO CON TORRELLA

Legenda reti sottoservizi PEC in variante - ILLUMINAZIONE

ILLUMINAZIONE PUBBLICA ESISTENTE:	
	ILLUMINAZIONE PUBBLICA ESISTENTE
ILLUMINAZIONE PUBBLICA IN PROGETTO:	
	LINEA ELETTRICA PER ILLUMINAZIONE PUBBLICA (Cavidotti in pvc corrugato Ø110mm, pozzetti in c.a. con chiusino ghisa d400 e cavi FG16OR16 0.6/1 kV 4x4 mm²)
	LINEA ELETTRICA PER VASCHE DI PRIMA PIOGGIA (Cavidotti in pvc corrugato Ø110mm, pozzetti in c.a. con chiusino ghisa d400 e cavi FG16OR16 0.6/1 kV 4x4 mm²)
	VIABILITA' PUBBLICA SECONDARIA CAT. F2 Corpo tipo IGUZZINI 1544_6155_6161_BH36 Wow 51.3 W Altezza installazione = 8 m, Interasse = 25 m
	VIABILITA' PUBBLICA SECONDARIA CAT. F2 Corpo tipo IGUZZINI 1542_6155_6161_BH36 Wow 51.3 W Altezza installazione = 6 m, Interasse = 25 m
	VIABILITA' PUBBLICA INTERNA Corpo tipo Platek TARSUS Testa Palo 54W LED 4000K cod.8750968 Altezza installazione = 6 m, Interasse = 20 m
	PARCHEGGI PUBBLICI O DI USO PUBBLICO TIPO A Corpo tipo Platek TARSUS Testa Palo 54W LED 4000K cod.8750969 Altezza installazione = 6 m, Interasse = 20 m
	PARCHEGGI PUBBLICI O DI USO PUBBLICO TIPO B Corpo tipo Platek TARSUS Testa Palo 54W LED 4000K cod.8750969 Altezza installazione = 6 m, Interasse = 20 m
	PARCHEGGI PUBBLICI O DI USO PUBBLICO TIPO C Corpo tipo Platek TARSUS Testa Palo 50W LED 4000K cod.8750769 Altezza installazione = 6 m, Interasse = 20 m

Si ricorda che, come previsto dall'art.4 della Convenzione, i progetti degli edifici hanno titolo documentario del prodotto urbanistico ed edilizio che si vuole conseguire e saranno ulteriormente precisati e modificati negli atti tecnici a corredo della domanda di Permesso di Costruire. La sagoma degli edifici, il numero dei piani ed il numero delle unità immobiliari definiti negli elaborati grafici e tecnici allegati al presente PEC, hanno carattere indicativo e potranno essere modificati in fase di richiesta del Permesso di Costruire. Resta comunque inteso che non potrà essere variata la quantità delle aree fondiarie e la loro superficie complessiva.

Le caratteristiche delle urbanizzazioni saranno puntualmente determinate in sede di permesso di costruire, come previsto dall'art.6 della Convenzione.

GRUPPO STILO
TORINO FASHION VILLAGE S.r.l.
Corso Matteotti, 10 - 10121 Milano (MI)

Coordinamento generale e Project management
COGESTIL S.R.L.
Via Piave 2062 - 20129 Orio al Serio (BG)
T. +39 035 530543 F. +39 035 530998
E. cogen@cogestil.it W. www.cogestil.it

Progetto Municipale
ARTECNA S.R.L.
P.zza Vittorio Veneto, 14 - 10123 Torino (TO)
T. +39 011 8172825 F. +39 011 8120185
E. posta@artecna.com W. www.artecna.com

Progetto OO.UU.
SERTEC ENGINEERING CONSULTING S.R.L.
Strada Provinciale 225, 31 - 10050 Lione (TO)
T. +39 012 5661001 F. +39 012 5664014
E. info.serotec@serotec.it W. www.serotec-engineering.com

Progetto Impianti Meccanici
ACTA S.R.L.
C.so 1° Mese 130C - 10126 Torino
T. +39 011 59 35 65 F. +39 011 50 21 36
E. posta@acta-studio.it

Concetto Architettonico
CLAUDIO SILVESTRI ARCHITECTS
Via delle Erbe, 2 - 20121 Milano (MI)
T. +39 02 8603250 F. +39 02 8603279
E. c.silvestri@claudiosilvestri.com W. www.claudiosilvestri.com

Progetto Architettonico, Strutturale, Prevenzione Incendi e Sicurezza
BMS PROGETTI S.R.L.
P.zza Ss. Trinità, 6 - 20154 Milano (MI)
T. +39 02 28034047 - 2021 F. +39 02 28034042
E. bmsprogetti@bmsprogetti.it W. www.bmsprogetti.it

Progetto Paesaggio
Laura Del Carro - Luisa Perotta - Cristina Gragnoli
Via R. Morenosuocci, 6 - 10121 Torino (TO)
T. +39 011 744980 F. +39 011 744980
E. lsc@lscprogetti.com

Progetto Impianti Elettrici e Speciali
STUDIO ASSOCIATO SCANDELLA
Via A. Tola n.2, 24020 ROVERETO (VC)
T. +39 0346 74720 F. +39 0346 74720
E. studio@studioscandella.it

Settimo Torinese
TORINO OUTLET VILLAGE - FASE 2
VARIANTE PIANO ESECUTIVO CONVENZIONATO Zona Normativa Mf18 (ex Mf9)
Schema dell' illuminazione della rete viaria pubblica

REV. N°	DATA	DESCRIZIONE MODIFICHE	Eseguito: Verificato: Approvato:		
			Nome:	Nome:	Nome:
01	08/03/2018	variante PEC	I.B.	D.G.	D.G.
02	27/04/2018	integrazione variante PEC	I.B.	D.G.	D.G.
03	02/07/2018	integrazione variante PEC	I.B.	D.G.	D.G.
04	16/11/2018	integrazione variante PEC	I.B.	D.G.	D.G.
05	12/12/2018	integrazione variante PEC	I.B.	D.G.	D.G.
Eseguito:			Progettato:	Nome file:	Scala:
I.B.			Ing. Domenico GABRIELE	tw_3_4_schema_illuminazione.dwg	1:1.000
					3.4