


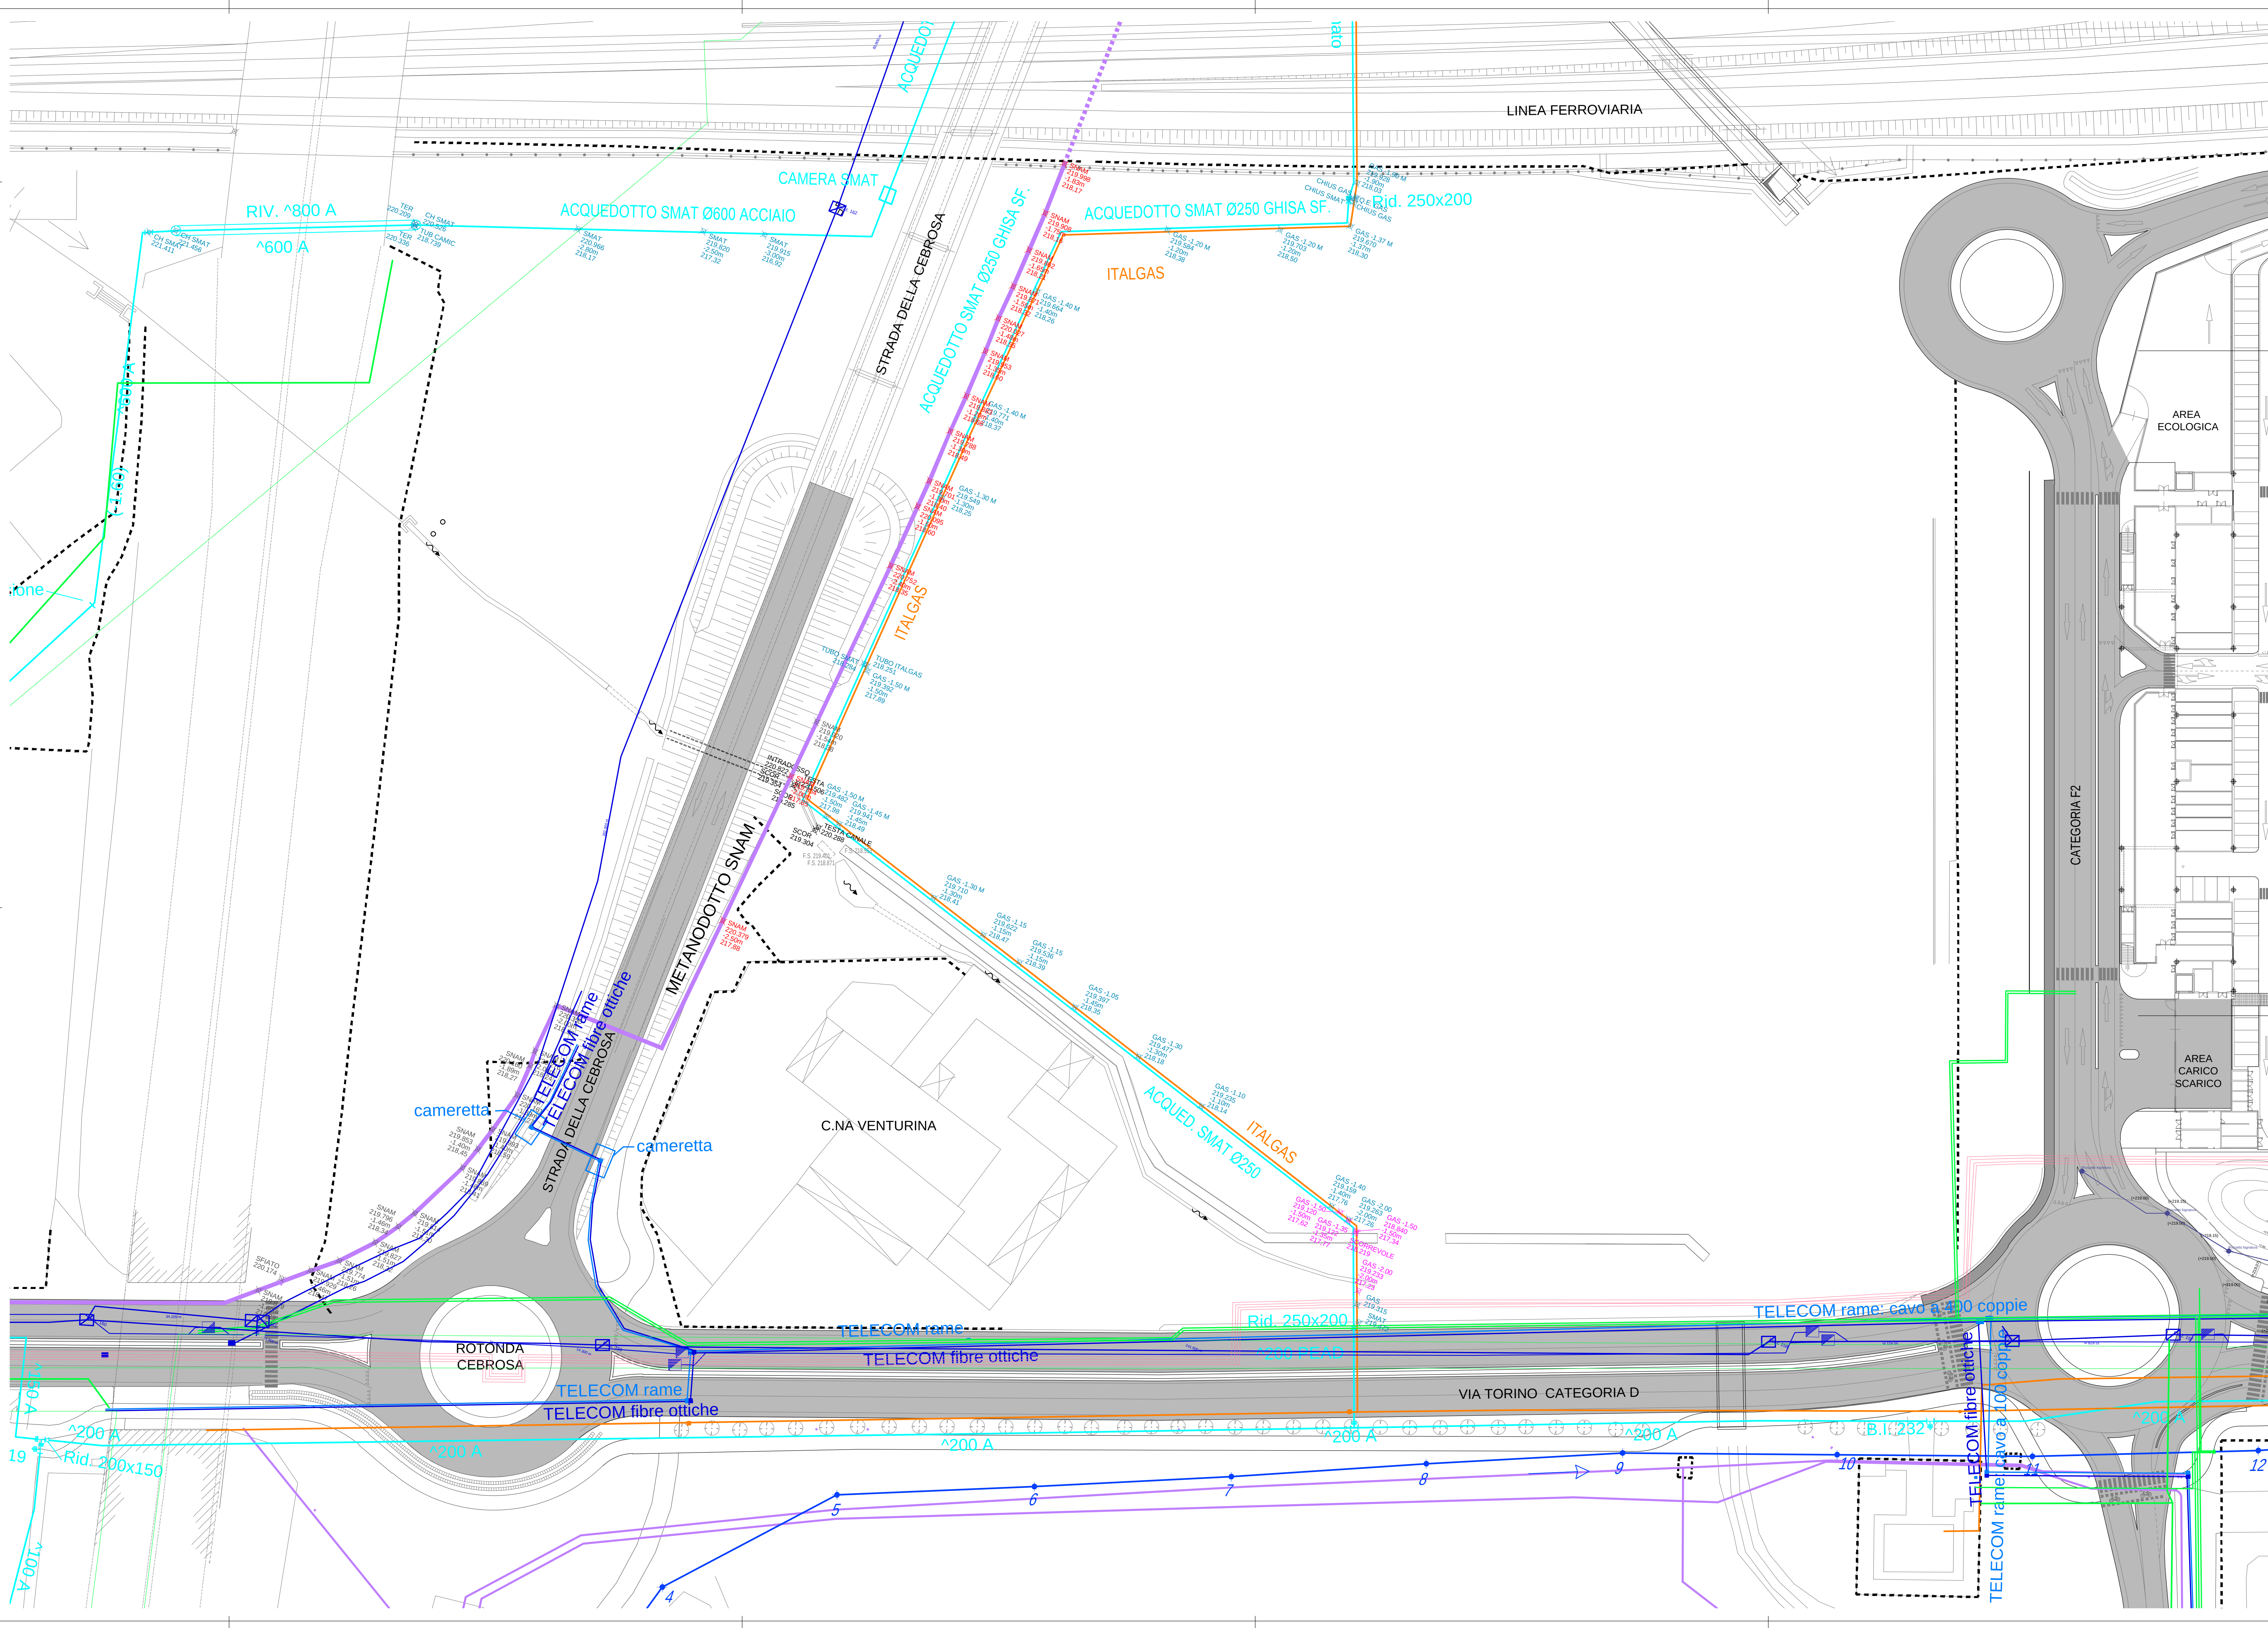

- METANODOTTO SNAM
- RILIEVO TOPOGRAFICO PICCHETTAMENTO EFFETTUATO DA TECNICO SNAM IN DATA 16/04/2018 E 05/07/2018
Dati (dall'alto al basso):
- quota terreno del picchetto SNAM
- profondità misurata e indicata da Tecnico SNAM
- quota metanodotto SNAM calcolata per differenza
- GASDOTTO ITALGAS
- ACQUEDOTTO SMAT
- RILIEVO TOPOGRAFICO PICCHETTAMENTO EFFETTUATO DA TECNICO ITALGAS IN DATA 20/04/2018 E 22/06/2018
Dati (dall'alto al basso):
- quota terreno del picchetto ITALGAS
- profondità misurata e indicata da Tecnico ITALGAS
- quota gasdotto ITALGAS calcolata per differenza
N.B. TUBAZIONE SMAT IN GHISA CON GUARNIZIONE PERTANTO NON MISURABILE CON STRUMENTAZIONE, MA POSATA CONTESTUALMENTE A ITALGAS A CIRCA 70 CM DI DISTANZA IN PIANTA E ALLA STESSA QUOTA ALTIMETRICA
- RETE ESISTENTE TELERISCALDAMENTO
- RETE ESISTENTE ENEL E AEM CITTA'
- RETE ESISTENTE FOGNATURA PO-SANGONE
- RETE ESISTENTE FOGNATURA BIANCA OOUU A SCOMPUTO INTERNE M10
- RETE ESISTENTE FOGNATURA BIANCA OOUU A SCOMPUTO ESTERNE M10
- RETE ESISTENTE TELECOM
- RETE ESISTENTE FIBRE OTTICHE (Colt, Fastweb, Albacom e Gts)

GRUPPO STILO
TORINO FASHION VILLAGE s.r.l.
Corso Matteotti, 10 - 20121 Milano (MI)

Coordinamento generale e Project management
COGESTIL S.R.L.
Via Pietroto, 10/11 - 20121 Milano (MI)
T. +39 035 530143 F. +39 035 536998
E. cigestil@cogestil.it W. www.cogestil.it

Concetto Architettonico
CLAUDIO SILVESTRIN ARCHITECTS
Via della Scala, 2 - 20121 Milano (MI)
T. +39 02 88283250 F. +39 02 88283279
E. c.silvestrin@claudiosilvestrin.com W. www.claudiosilvestrin.com

Progetto Municipale
ARTECNA S.R.L.
P.zza S. Vittore, 14 - 10123 Torino (TO)
T. +39 011 8172626 F. +39 011 8120393
E. posta@artecna.com W. www.artecna.com

Progetto Architettonico, Strutturale, Prevenzione Incendi e Sicurezza
BMS PROGETTI S.R.L.
P.zza S. Vittore, 14 - 10123 Torino (TO)
T. +39 011 8172626 F. +39 011 8120393
E. bmsprogetti@bmsprogetti.it W. www.bmsprogetti.it

Progetto OOUU
SERTEC ENGINEERING CONSULTING S.R.L.
Strada Provinciale 222, 31 - 10030 Lomello (TO)
T. +39 012 5564001 F. +39 012 5564004
E. info.sertec@quadriroglia.to.it W. www.sertec-engineering.com

Progetto Paesaggio
Laura Dal Canto con Luisa Perona e Cristina Gragnoliati
Via R. Moncalvo, 6 - 10121 Torino (TO)
T. +39 011 5449891 F. +39 011 5449890
E. l.dalcanto@gmail.com

Progetto Impianti Meccanici
ACTA S.R.L.
C.so Turati 138E - 10128 Torino
T. +39 011 59 5545 F. +39 011 59 21 36
E. posta@actastudio.it

Progetto Impianti Elettrici e Speciali
STUDIO ASSOCIATO SCANDELLA
Via A. Toi n.7, 24020 ROVERETTA (BG)
T. +39 0346 747201 F. +39 0346 747202
E. studio@studioscandella.it

Settimo Torinese
TORINO OUTLET VILLAGE - FASE 2
VARIANTE PIANO ESECUTIVO CONVENZIONATO Zona Normativa M18 (ex Mf9)
Planimetria stato attuale con sottoservizi esistenti

REV. N°	DATA	DESCRIZIONE MODIFICHE	Eseguito:	Verificato:	Approvato:
01	08/03/2018	variante PEC	Nome:	Nome:	Nome:
02	27/04/2018	integrazione variante PEC	I.B.	D.G.	D.G.
03	02/07/2018	integrazione variante PEC	I.B.	D.G.	D.G.
04	16/11/2018	integrazione variante PEC	I.B.	D.G.	D.G.
05	12/12/2018	integrazione variante PEC	I.B.	D.G.	D.G.

Eseguito: I.B.

Progettista: Ing. Domenico GABRIELE

Nome file: Tiv_3.7_PlanM_Alt_Sottoservizi.dwg

Scala: 1:500

Tavola N°: **3.7**