


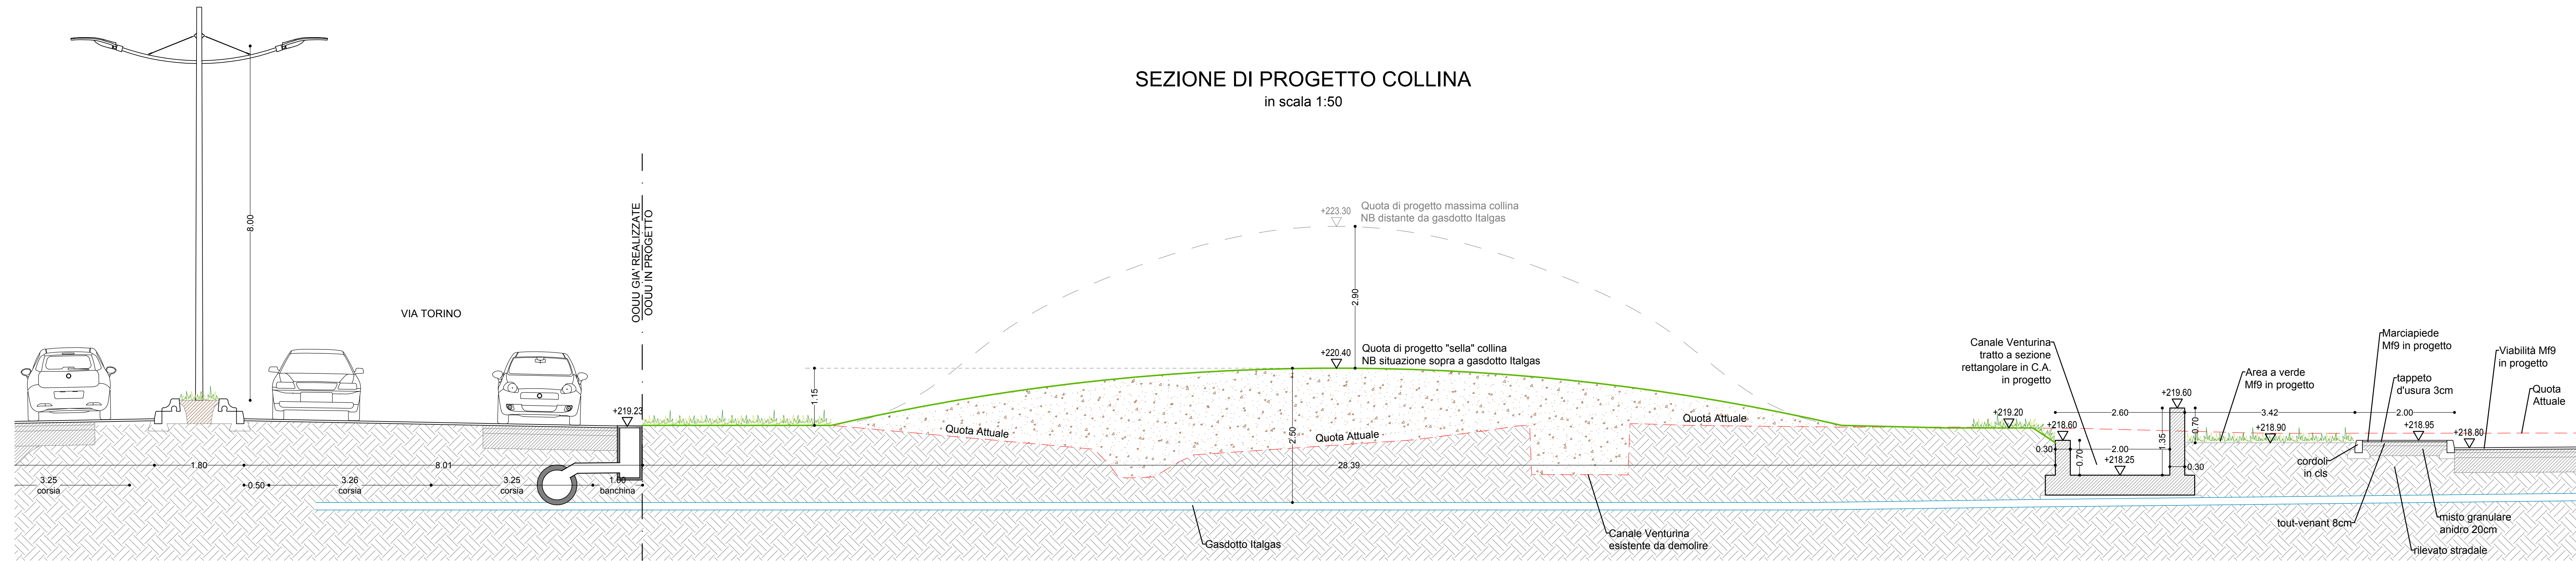

Coordinamento generale e Project management COGESTIL S.R.L. Via Portico, 69/61 - 24050 Orio al Serio (BG) T. +39 035 530143 F. +39 035 536998 E. cgestil@cogestil.it W. www.cogestil.it	Concetto Architettonico CLAUDIO SILVESTRIN ARCHITECTS Via Andrea ponti, 15 - 20143 Milano (MI) T. +39 02 8180801 F. +39 02 89121041 E. c.silvestrin@claudiosilvestrin.com W. www.claudiosilvestrin.com
Progetto Municipale ARTECNA S.R.L. Via Matteo Pescatore, 4 - 10124 Torino (TO) T. +39 011 8172628 F. +39 011 8120193 E. posta@artecna.com W. www.artecna.com	Progetto Architettonico, Strutturale, Prevenzione Incendi BMS PROGETTI S.R.L. P.zza Ss Trinità, 6 - 20154 Milano (MI) T. +39 02 29003457 - 3531 F. +39 02 29003452 E. bmsprogetti@bmsprogetti.it W. www.bmsprogetti.it
Progetto OO.UU. SERTEC ENGINEERING CONSULTING S.R.L. Strada Provinciale 222, 31 - 10010 Lanzo (TO) T. +39 012 5561001 F. +39 012 5564014 E. info.sertec@quadrioglio.to.it W. www.sertec-engineering.com	Progetto Paesaggio C. Gragnoli arch. del paesaggio L. Dal Canto arch. p. S. Fioravanzo agr. p. cons. i. Via Piacenza n.25 - 10127 Torino (TO) mobile: 335 6634233_cristinagragnoli@gmail.com
Progetto Impianti Meccanici ACTA S.R.L. C.so Turati 13/E - 10128 - Torino T. +39 011 59 35 65 F. +39 011 50 21 36 E. posta@actastudio.it	Progetto Impianti Elettrici e Speciali STUDIO ASSOCIATO SCANDELLA Via A. Tosi n.7, 24020 ROVETTA (BG) T. +39 0346 74720 F. +39 0346 74720 E. studio@studioscandella.it
Progetto Acustico STUDIO BACCO - INGEGNERIA ACUSTICA Via Filangieri, 8 - 10128 Torino (TO) T. +39 011 500198 F. +39 011 500198 E. pierbacco@tin.it W. www.studiobacco.it	Studio Impatto Viabilità T.T.A. Studio Associato C.so De Gasperi, 34 - 10129 Torino (TO) T. +39 011 5607698 F. +39 011 560289 E. stafftecnico@studiotia.it W. www.studiotia.it

Città di Settimo Torinese
TORINO OUTLET VILLAGE - FASE 2
PROGETTO ESECUTIVO
Opere di Urbanizzazione a Scomputo Mf18 (ex Mf9)

5) Verde pubblico
Sezioni di dettaglio

REV. N°	DATA	DESCRIZIONE MODIFICHE	Eseguito:	Verificato:	Approvato:
			Nome:	Nome:	Nome:
01	28.02.2019	prima emissione	I.B.	D.G.	D.G.
Eseguito:			Progettista:		Nome file:
					EUS308_411_503_Sezioni_Dettaglio.dwg
			Scala:		Tavola N°:
			1:50		EUS503