


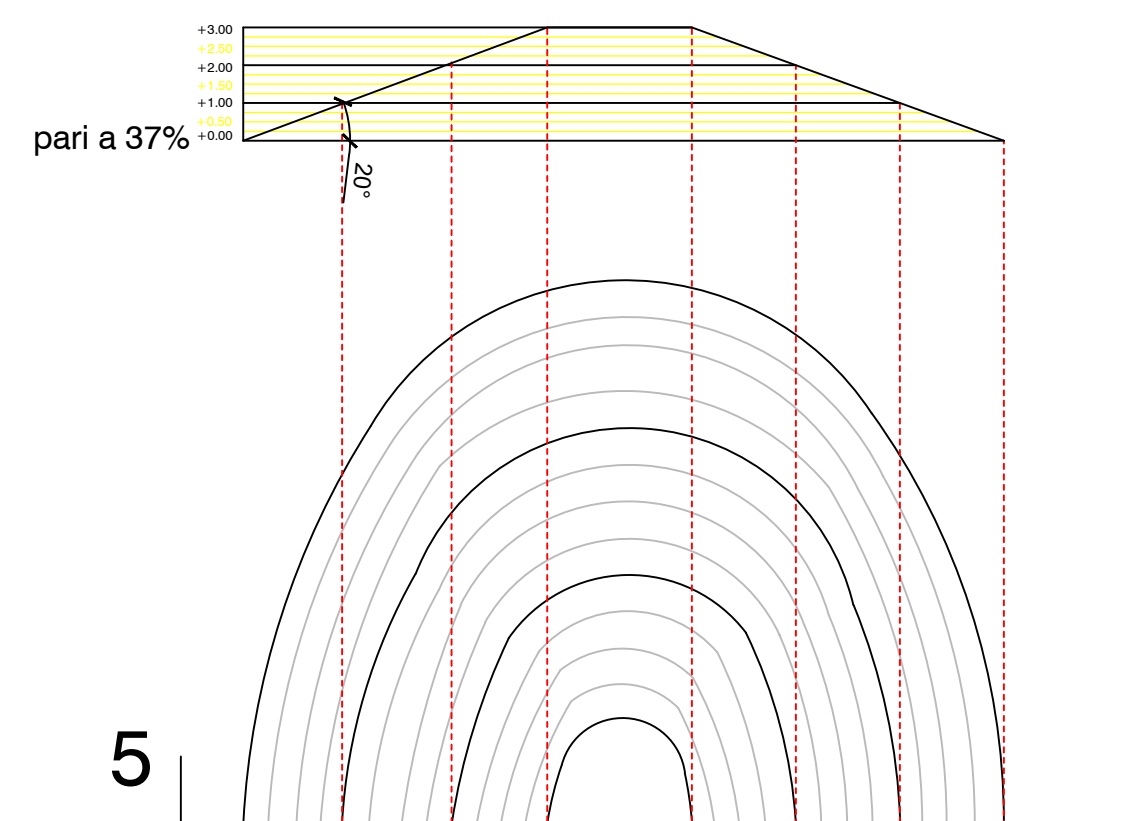
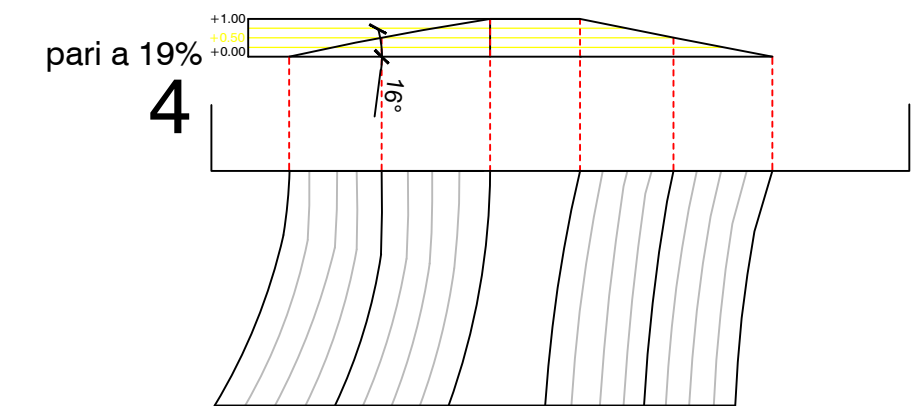
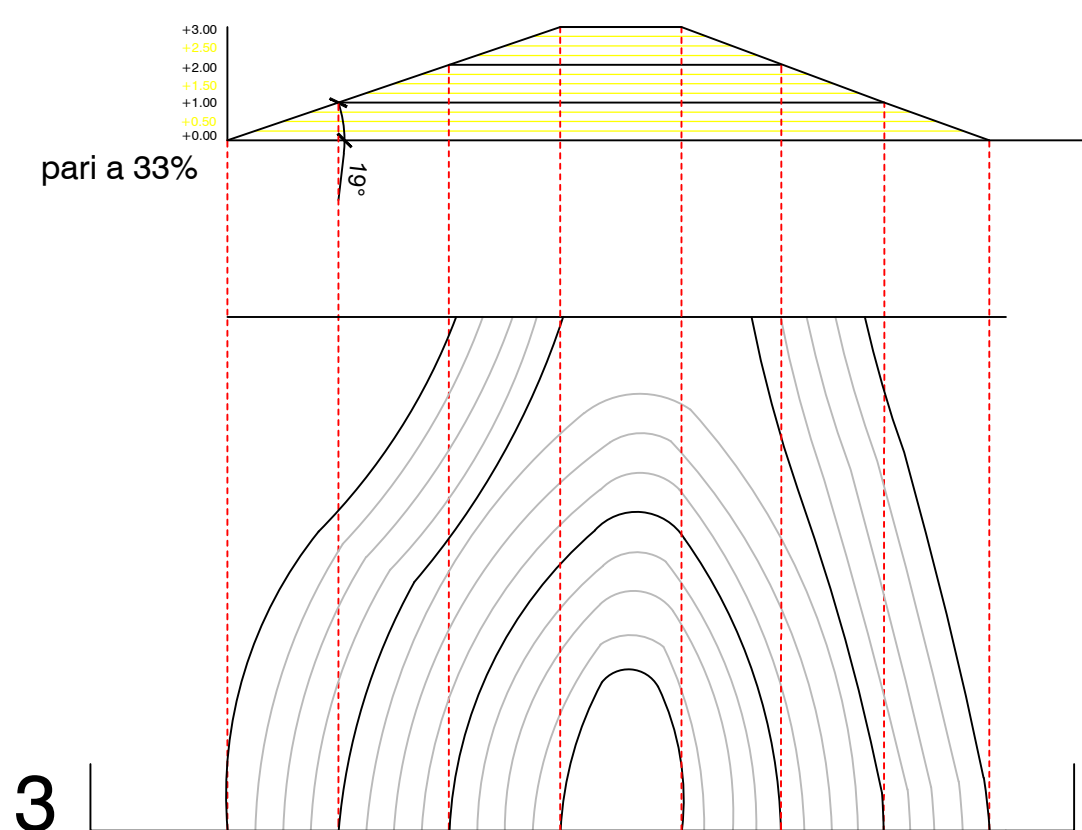
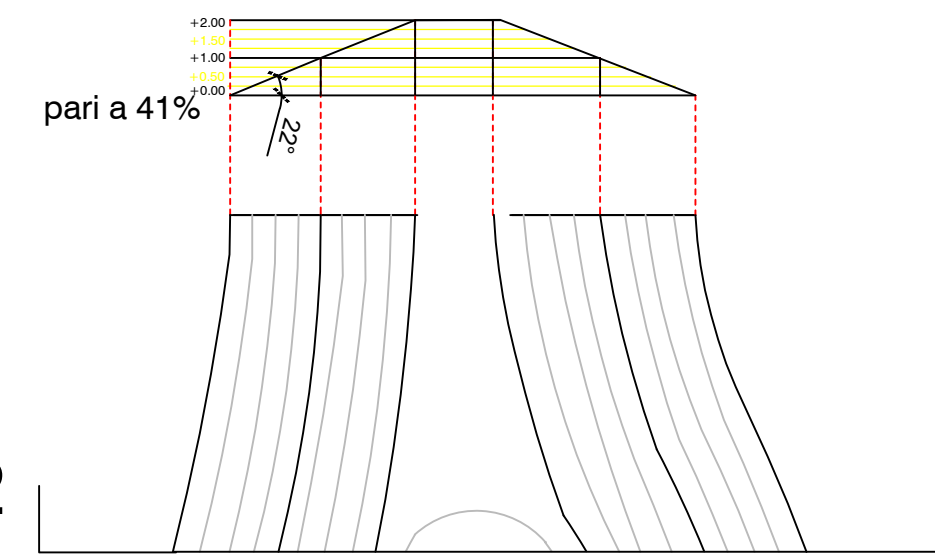
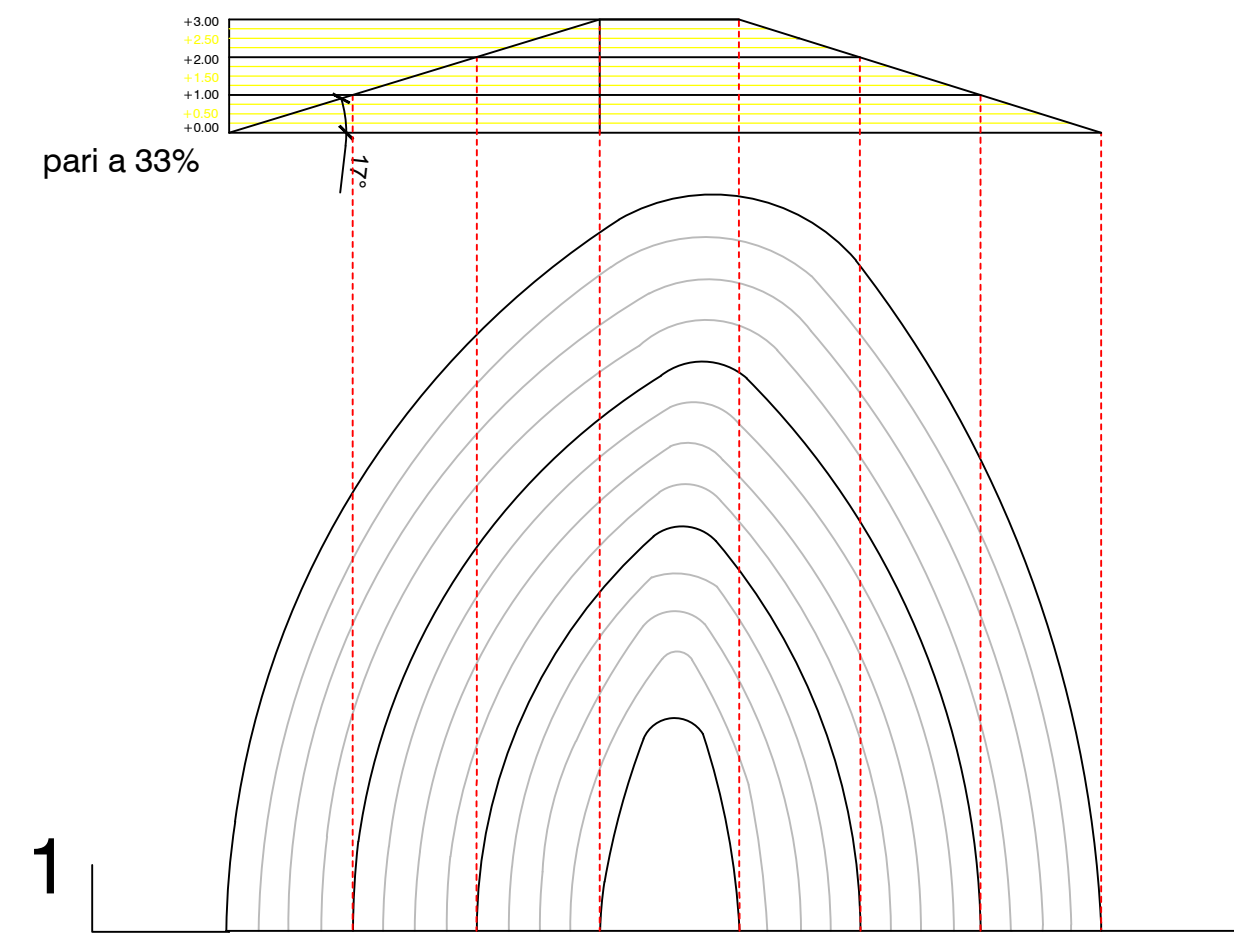
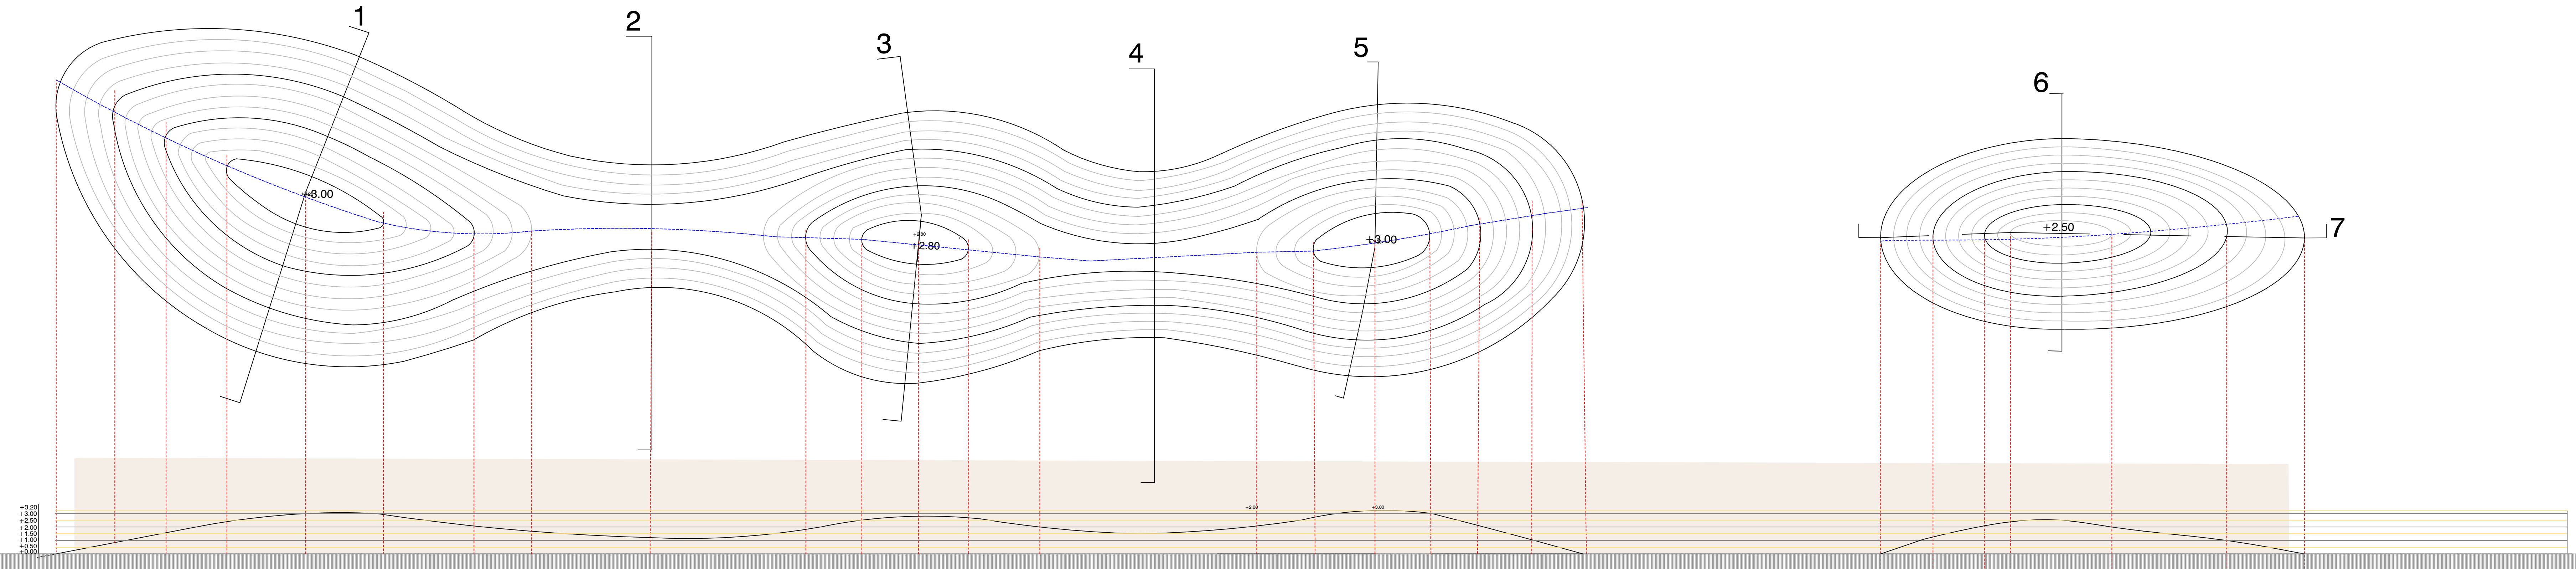
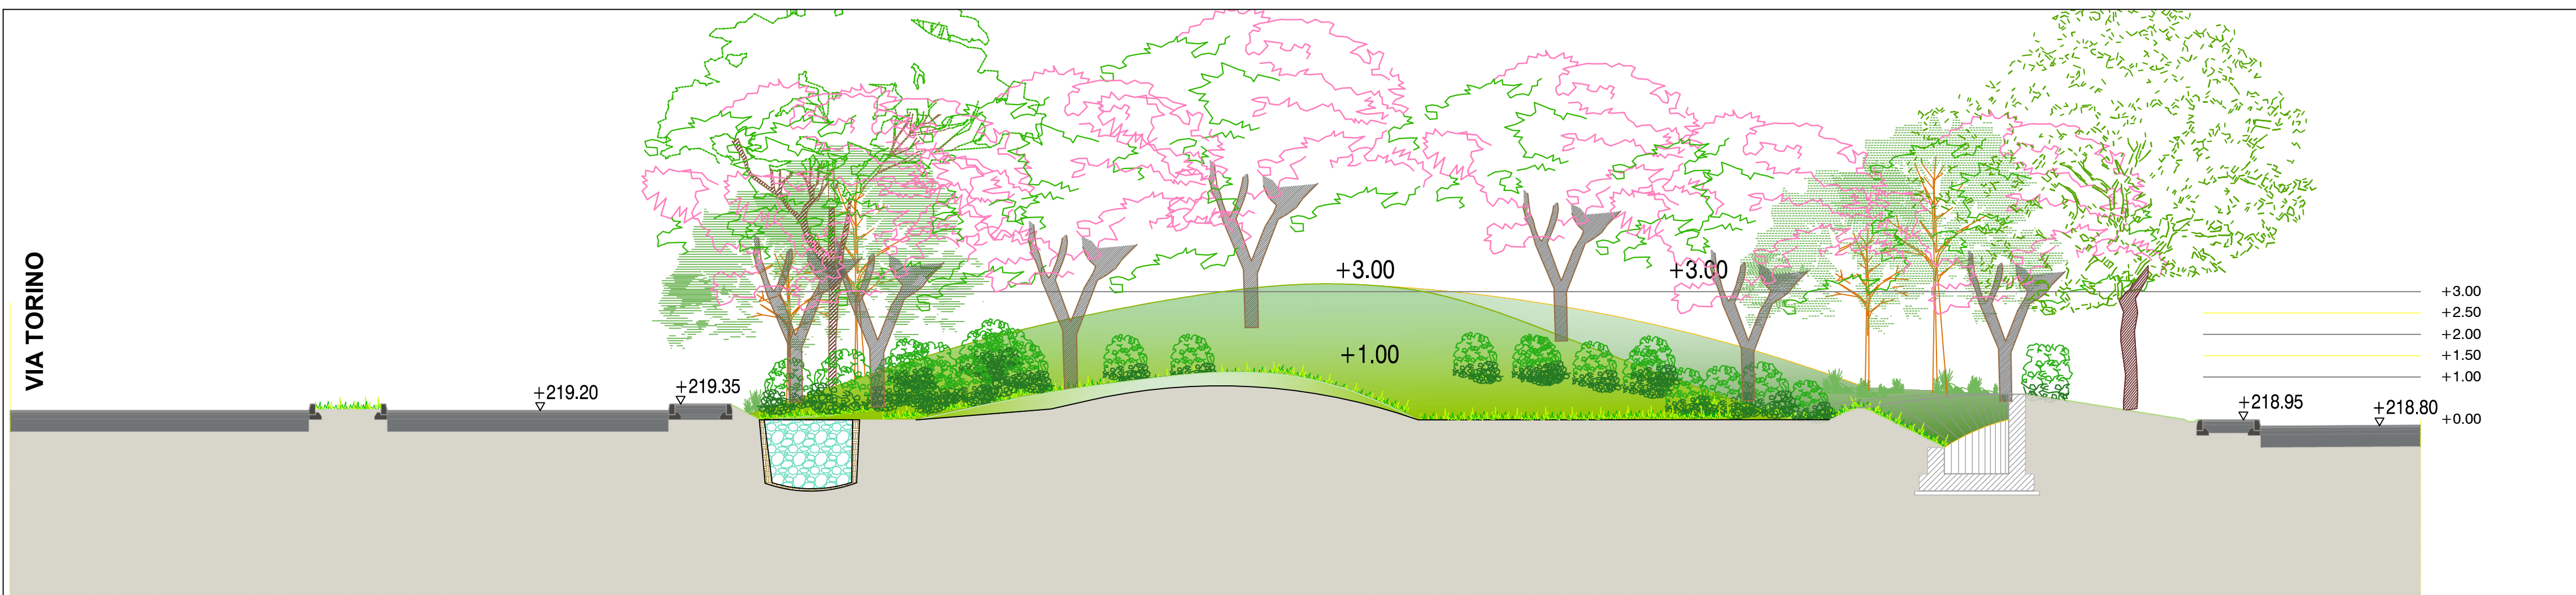


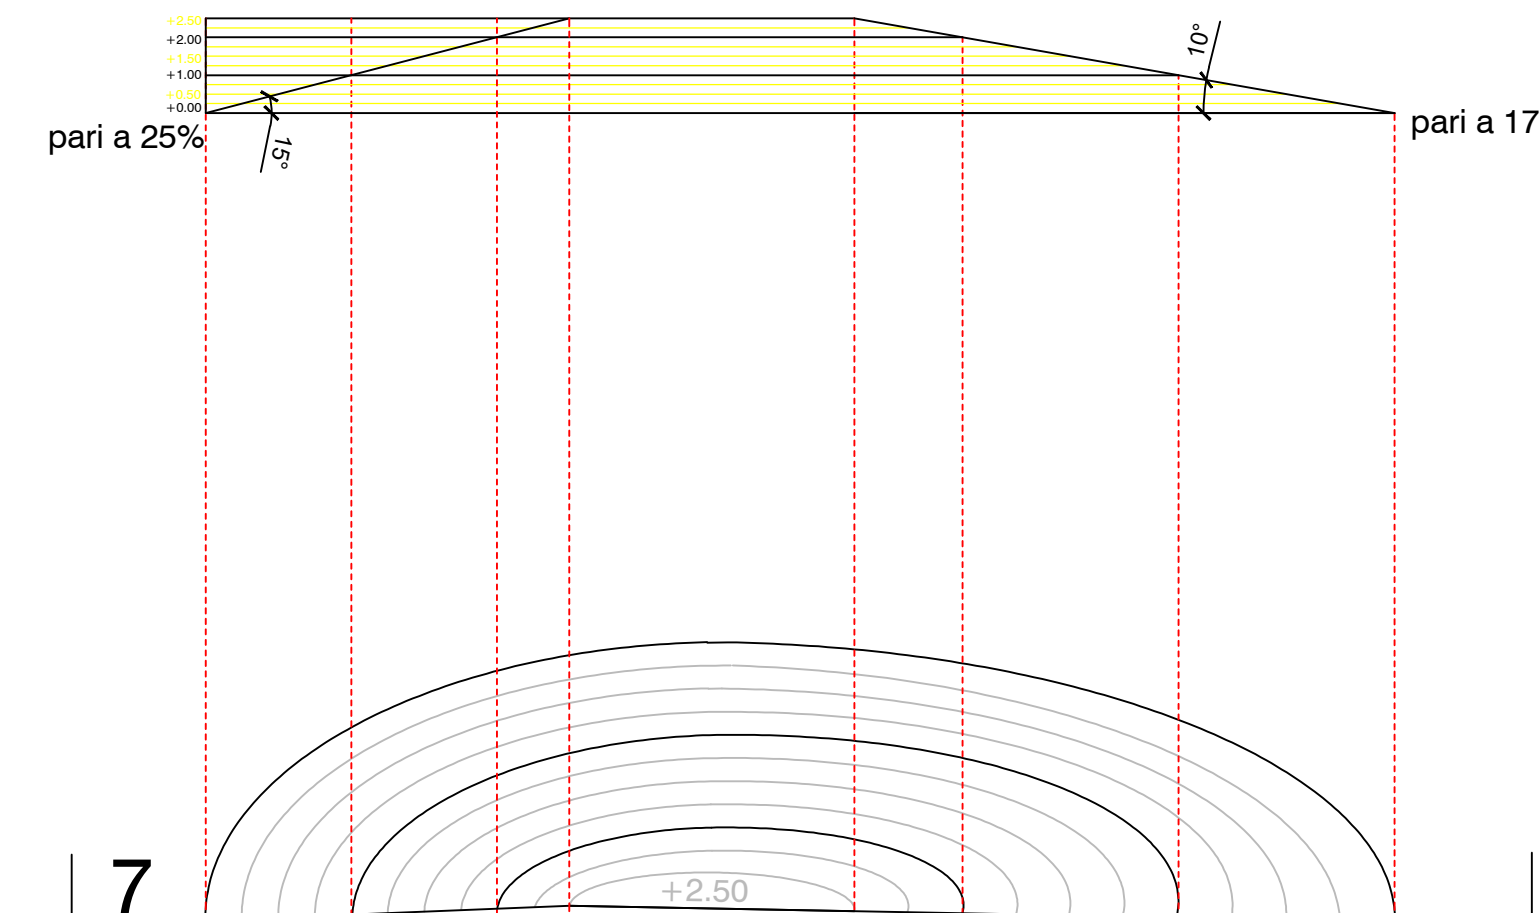


PROSPETTO SUD Scala 1:200

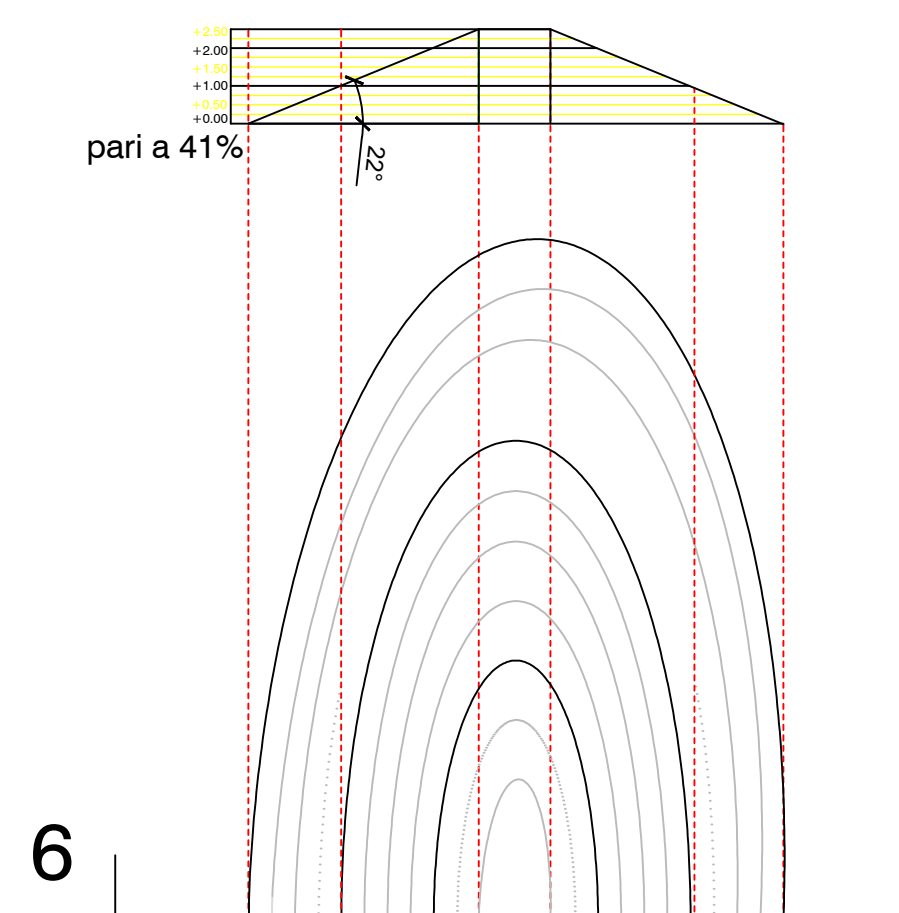

sez. longitudinale

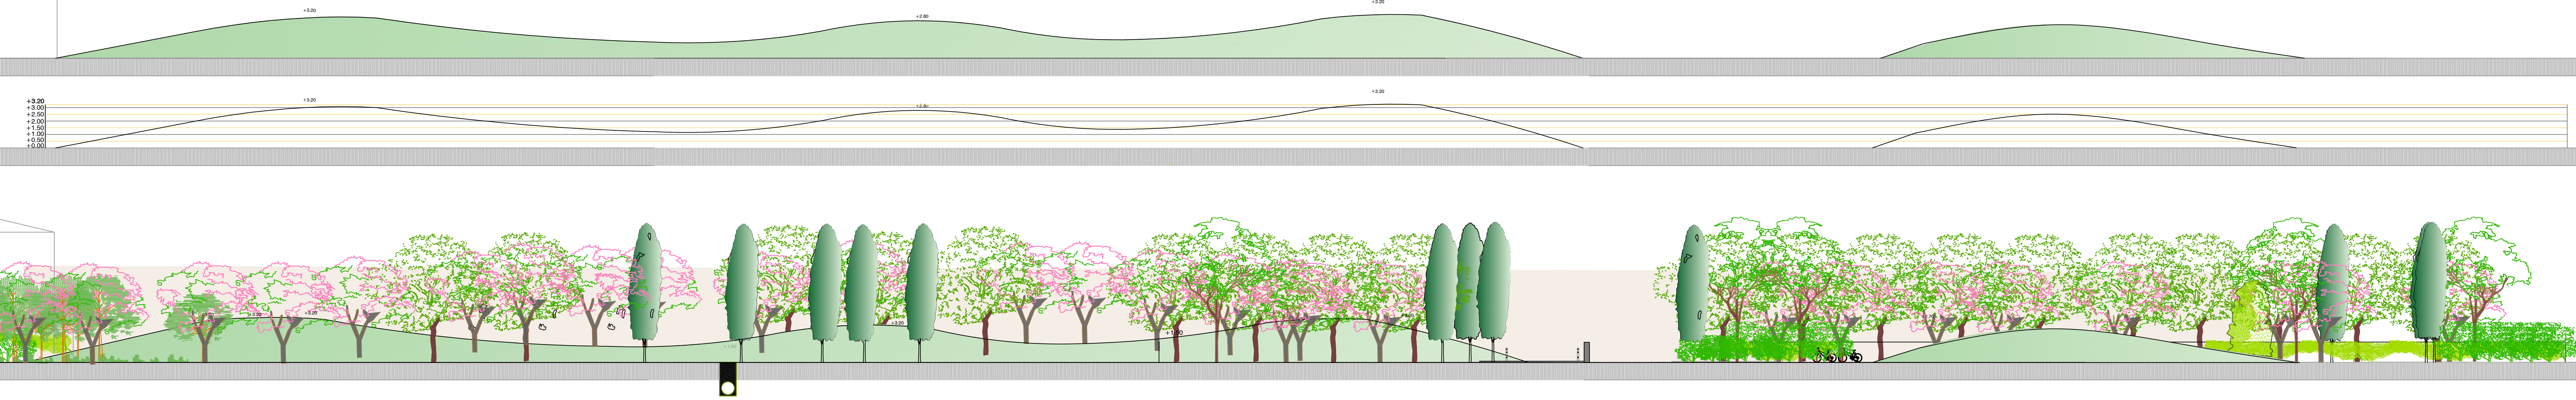

Particolare rain garden Scala 1:100

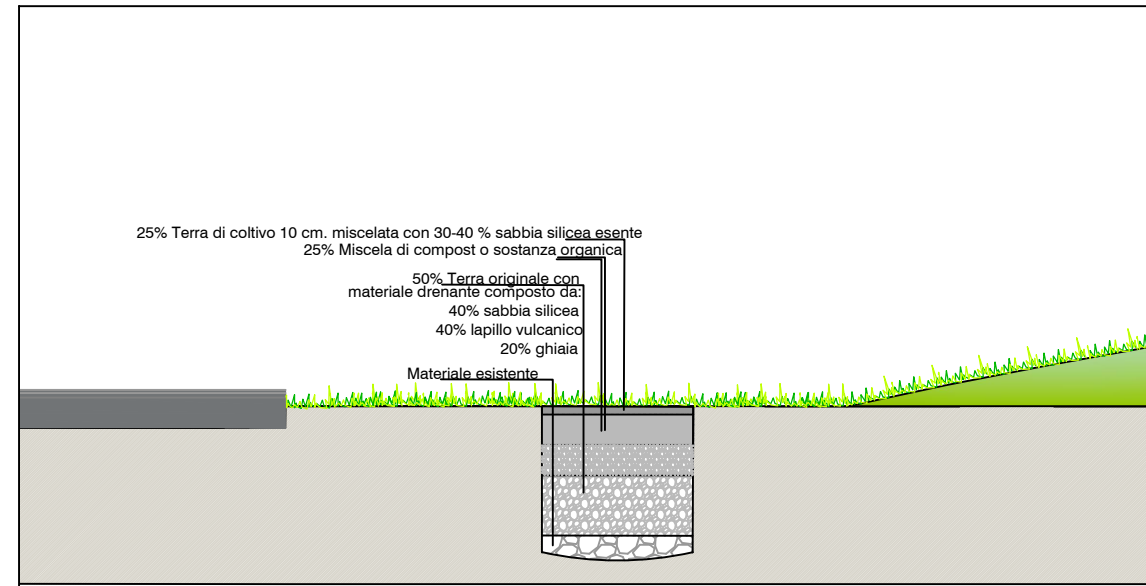

GRUPPO STILO
TORINO FASHION VILLAGE s.r.l.
Corso Matteotti, 10 - 20121 Milano (MI)

Coordinamento generale
e Project management

COGESTIL S.R.L.
Via Parosio, 59A/1 - 24050 Covo di Sesto (BG)
T. +39 035 530343 F. +39 035 530369
E. cgestil@coigestil.it W. www.cogestil.it

Concetto Architettonico

CLAUDIO SILVESTRIN ARCHITECTS
Via delle Erbe, 2 - 20123 Milano (MI)
T. +39 02 8632226 F. +39 02 8632279
E. c.silvestrin@claudiosilvestrin.com W. www.claudiosilvestrin.com

Progetto Municipale

ARTECNA S.R.L.
P.zza Vittore Veneto, 14 - 10123 Torino (TO)
T. +39 011 8178226 F. +39 011 8130193
E. info@artecna.com W. www.artecna.com

Progetto Architettonico, Strutturale,
Prevenzione Incendi e Sicurezza

BMS PROGETTI S.R.L.
P.zza S. Trinità, 6 - 20154 Milano (MI)
T. +39 02 29003457 F. +39 02 29003452
E. bmsprogetti@bmsprogetti.it W. www.bmsprogetti.it

Progetto OOOU

SERTEC ENGINEERING CONSULTING S.R.L.
Strada Provinciale 222, 21 - 10020 Luserna (TO)
T. +39 012 5561001 F. +39 012 5564054
E. info.sertec@quadrilogo.it W. www.sertec-engineering.com

Progetto Paesaggio

C. Gragnoli e L. Dal Canto archit. del paesaggio
S. Fioravanzo apr. paesaggio
Via G. Basso, 17 - 10123 Torino (TO)
mobile: 347 930639 T. +39 011 548034
E. l.dalcanto@gmail.com

Progetto Impianti Meccanici

ACTA S.R.L.
C.so Trossi 12B - 10128 - Torino
T. +39 011 56 30 46 F. +39 011 50 21 36
E. posta@actastudio.it

Progetto Impianti Elettrici e Speciali

STUDIO ASSOCIATO SCANDELLA
Via A. Tolstoj 7, 24050 ROVERETO (BG)
T. +39 0346 747220 F. +39 0346 747220
E. studio@studioscandella.it

Settimo Torinese
TORINO OUTLET VILLAGE - FASE 2
VARIANTE PIANO ESECUTIVO CONVENZIONATO Zona Normativa M18 (ex M19)
PROGETTO PARCO URBANO
Sezioni e Prospetto

REV. N°	DATA	DESCRIZIONE MODIFICHE	Eseguito:	Verificato:	Approvato:
1	12/12/2018	Revisione generale	Nome:	Nome:	Nome:
Eseguito:	Progettista:	Nome file:	Scala:	Tavola N°:	
10/11/2018	Arch. Cristina Gragnoli		1:100 1:200	V01.1	