




CADITOIE BORDO STRADA
scala 1:20

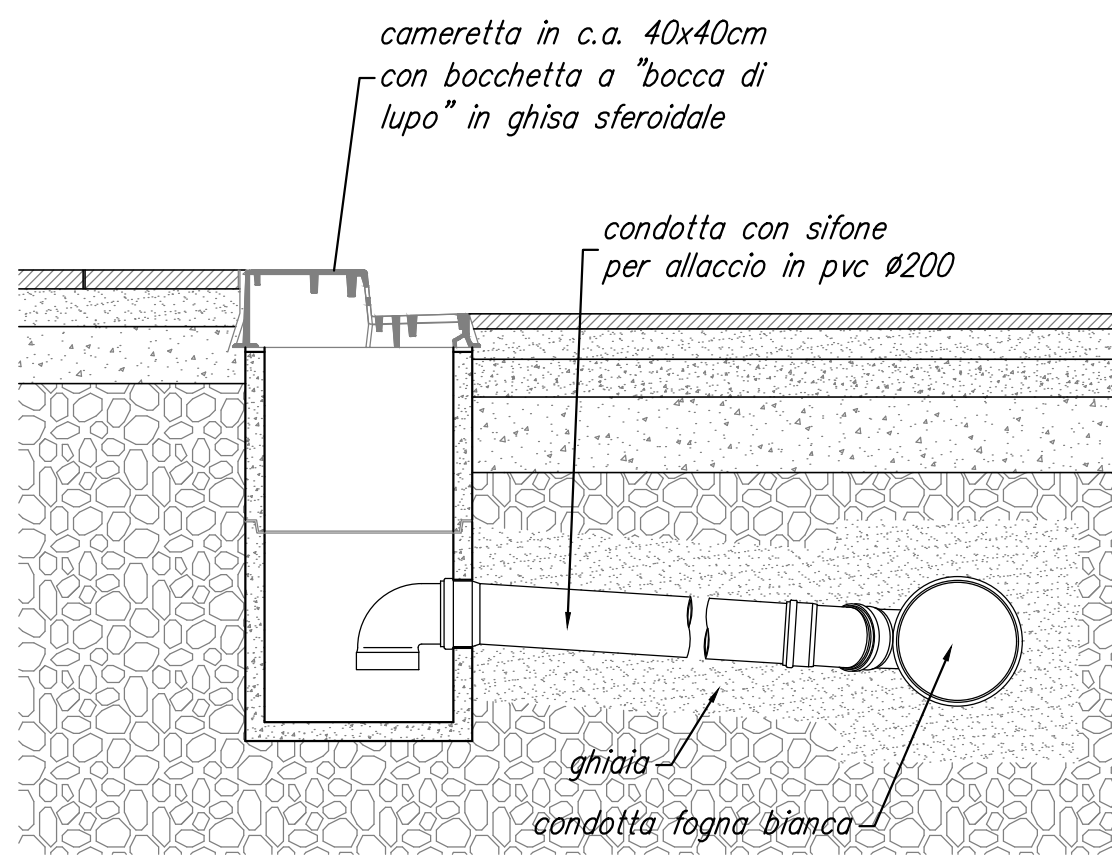


CADITOIE CENTRO STRADA
scala 1:20

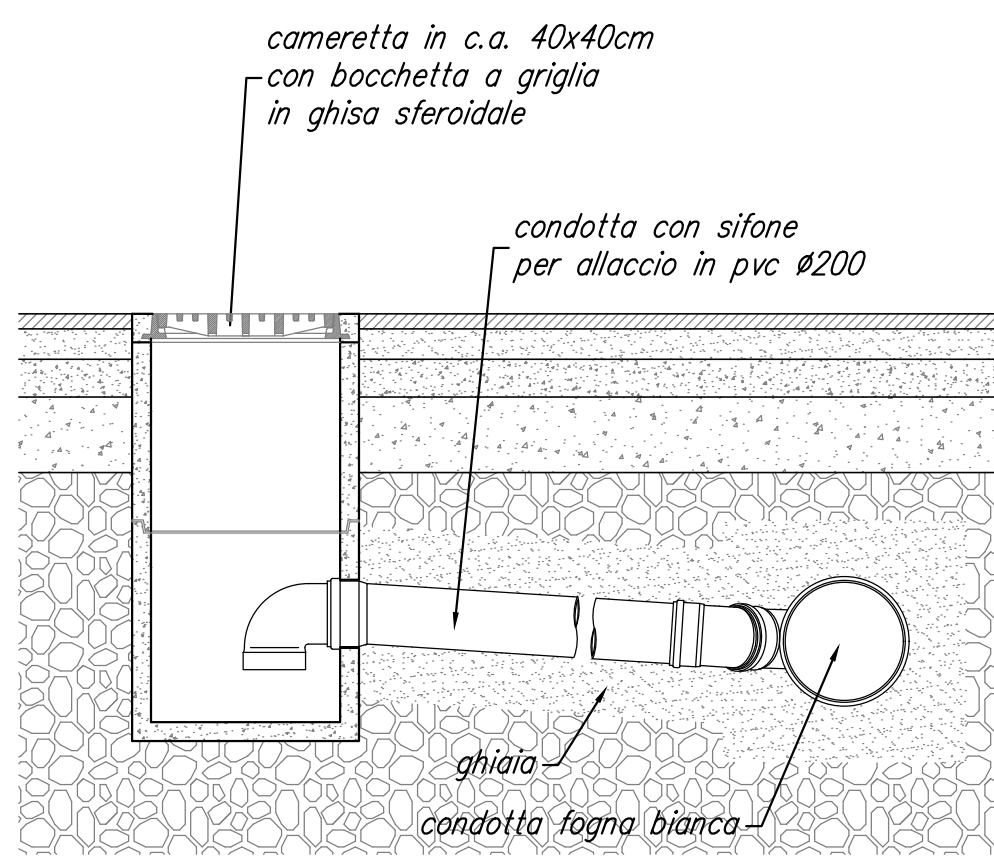


SEZIONE TIPO CAVIDOTTI
ILLUMINAZIONE STRADALE
scala 1:20

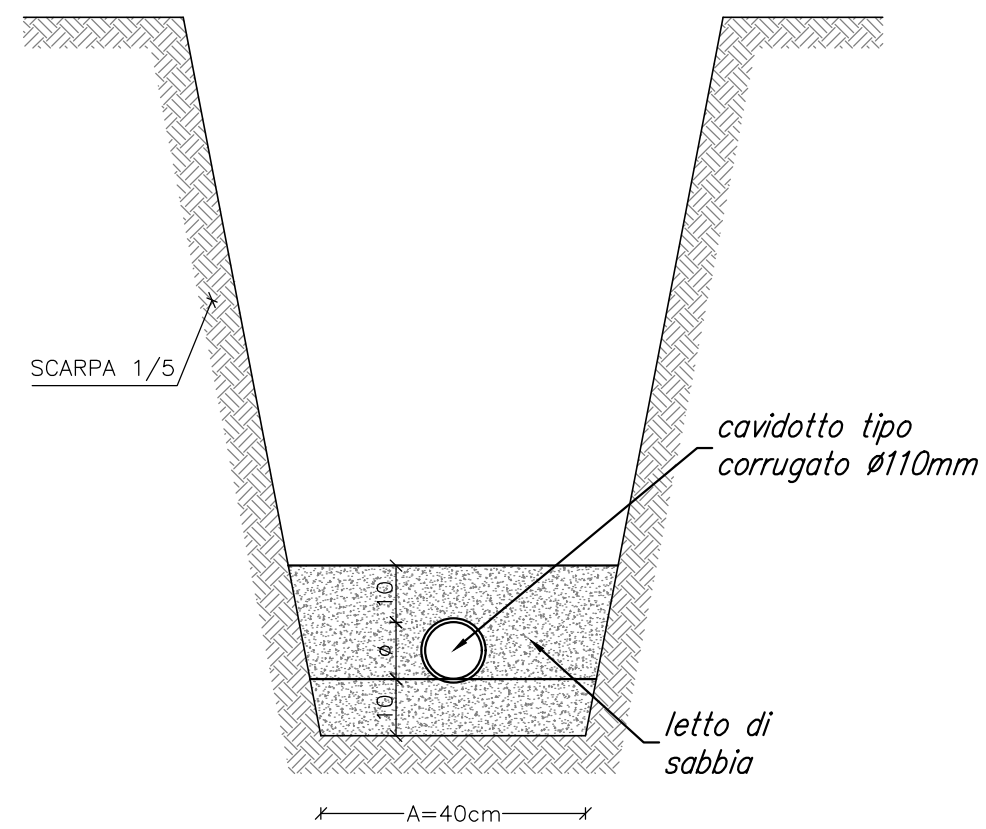


SEZIONE TIPO CAVIDOTTI
PREDISPOSIZIONE IMPIANTO TELEFONICO
scala 1:20

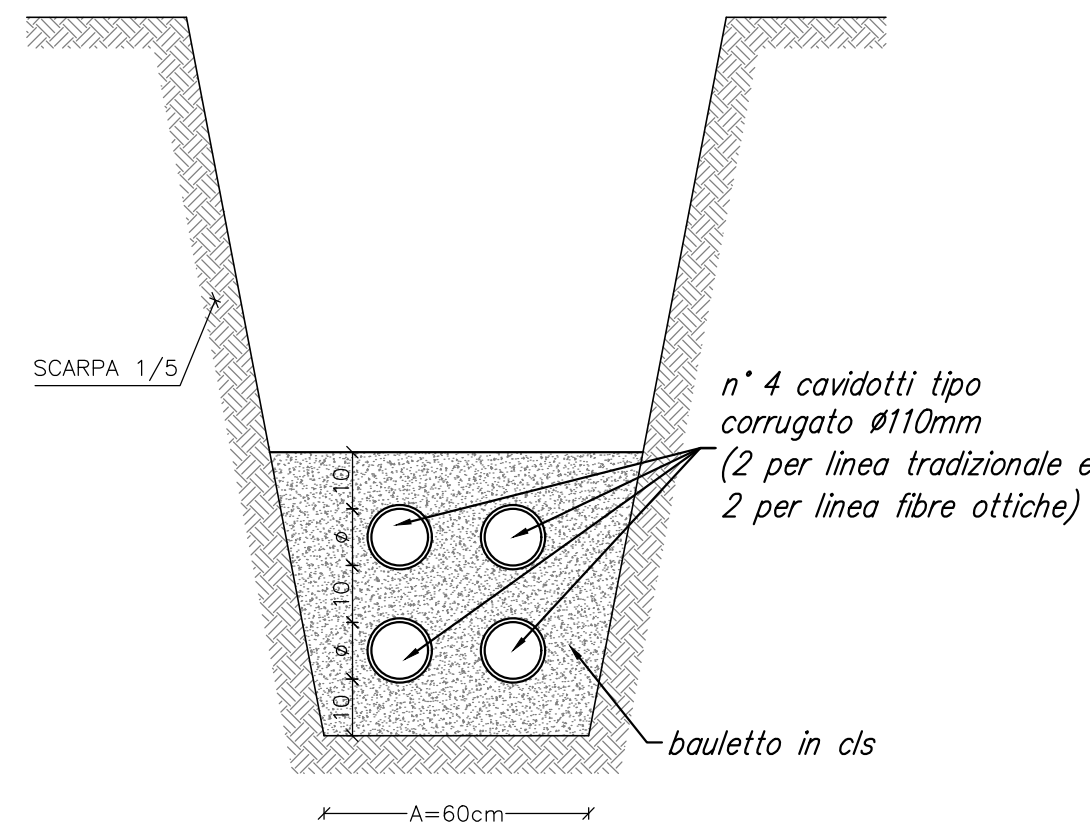


PIANTA POZZETTO FOGNARIO
scala 1:20

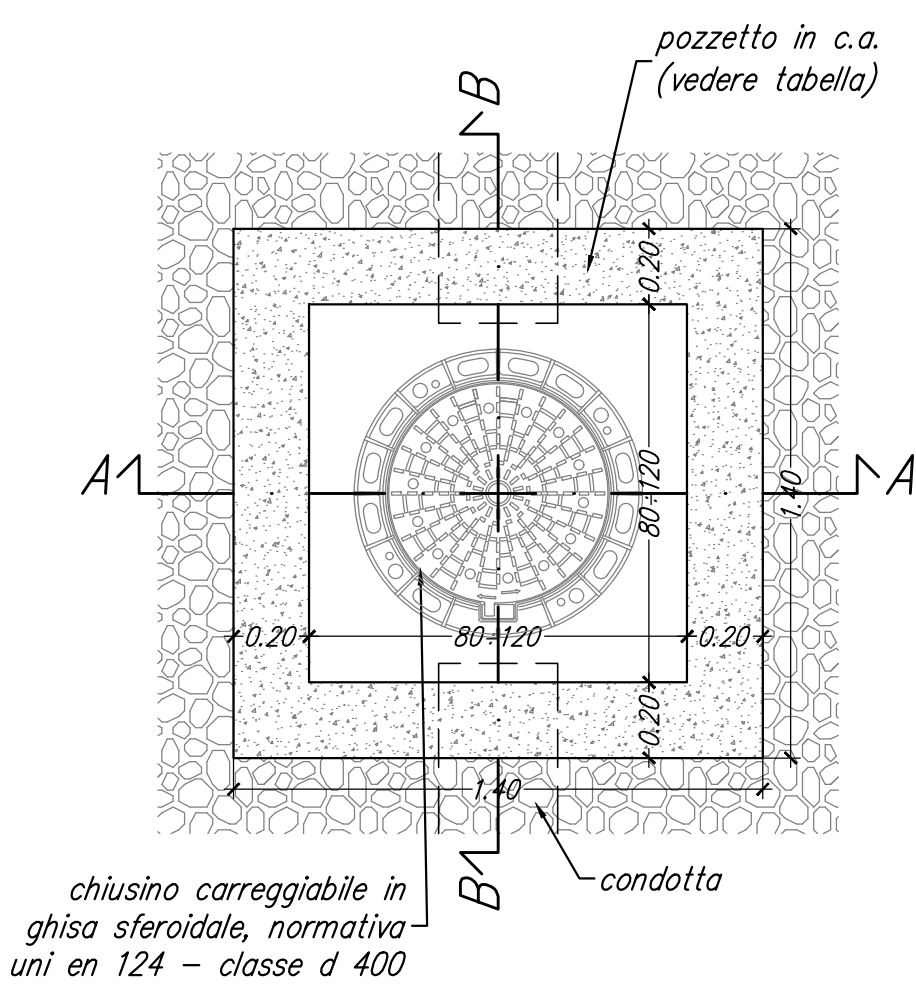


SEZIONE A-A POZZETTO FOGNARIO
scala 1:20

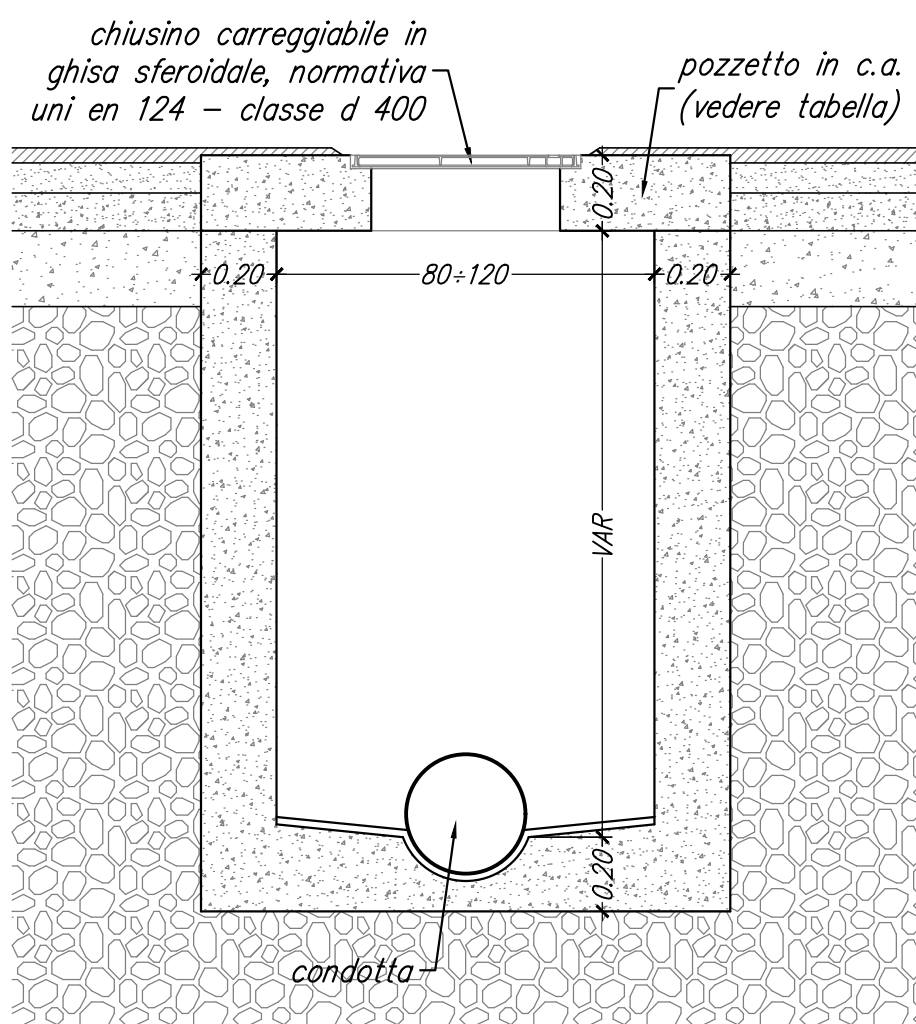

SEZIONE B-B POZZETTO FOGNARIO
scala 1:20

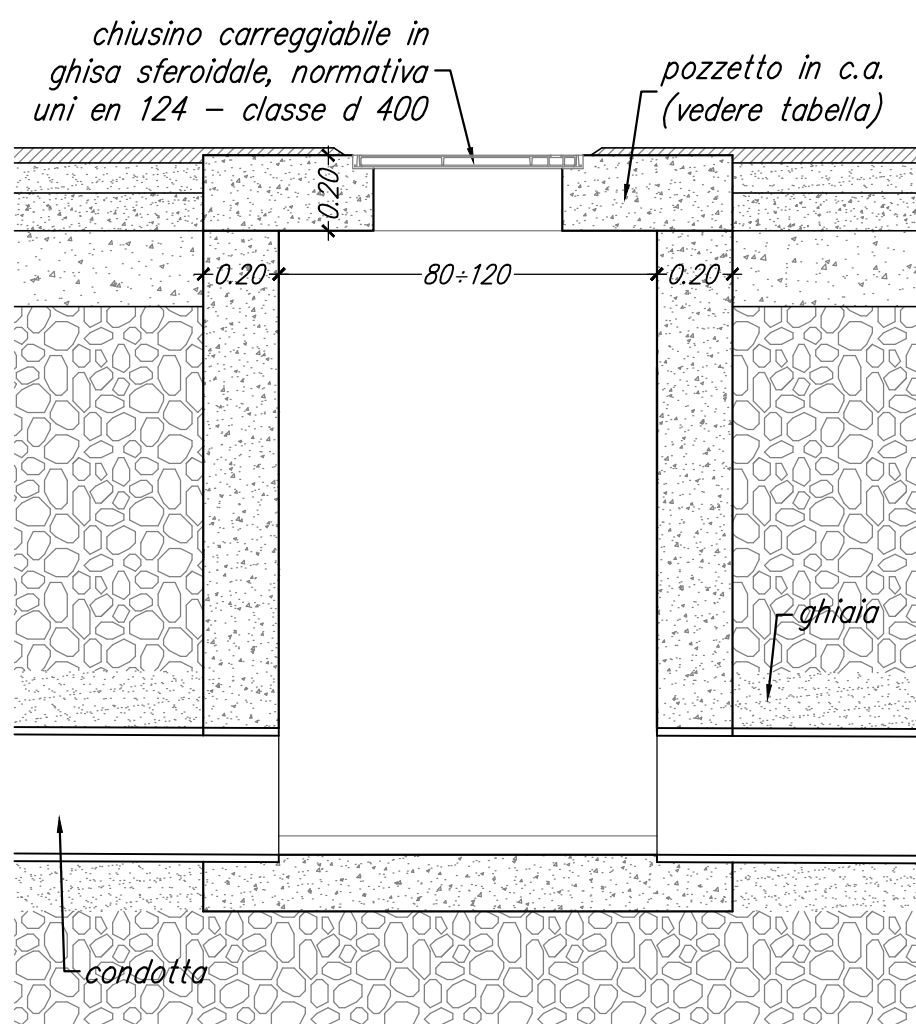


SEZIONE TIPO DI SCAVO
COLLETTORI IN PVC
scala 1:20

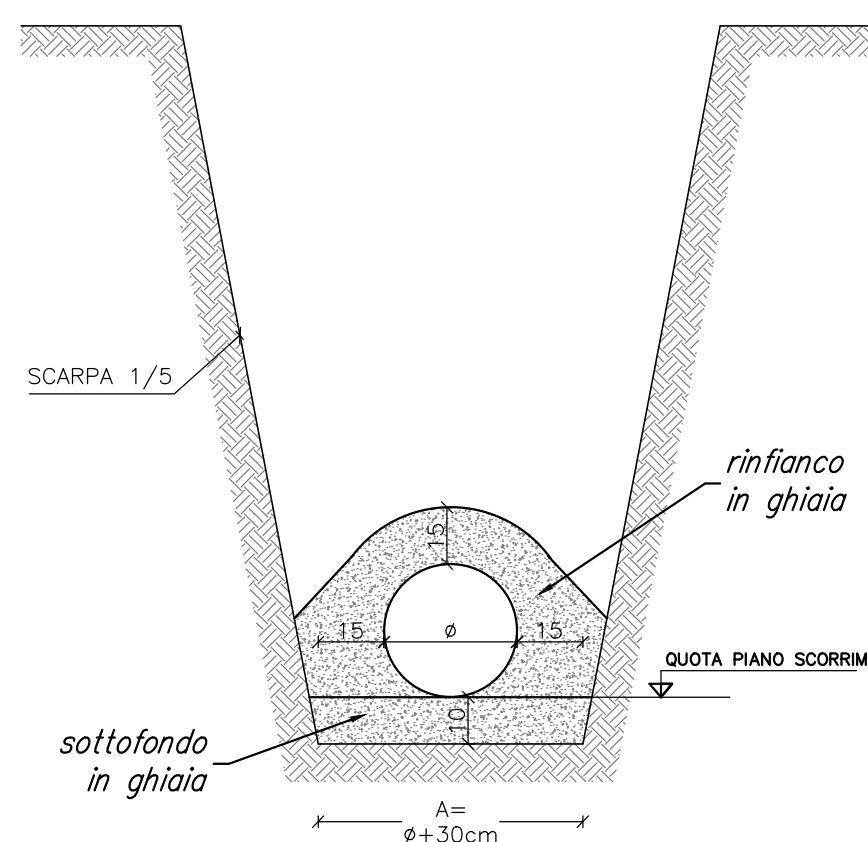


Ø	VOLUMI GHIAIA		
	SOTTOFONDO	RINFIANCO	TOTALE
200	0.05	0.13	0.18
250	0.06	0.16	0.22
315	0.06	0.19	0.25

SEZIONE TIPO DI SCAVO
COLLETTORI IN C.A.C.
scala 1:20

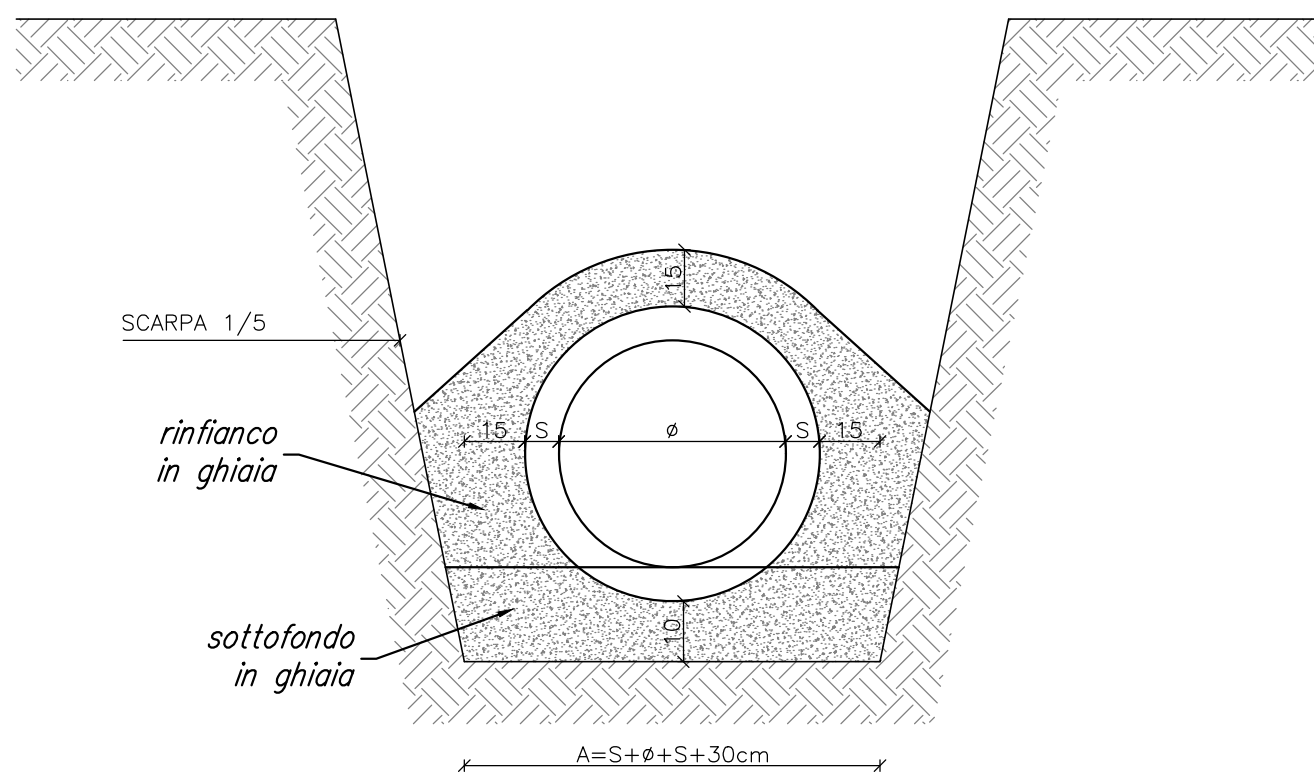


Ø	S	VOLUMI GHIAIA		
		SOTTOFONDO	RINFIANCO	TOTALE
400	58	0.08	0.31	0.39
500	69	0.09	0.40	0.49
600	75	0.11	0.47	0.58
800	90	0.13	0.65	0.78
1000	108	0.15	0.86	1.01
1200	150	0.18	1.14	1.32


SEZIONE TIPO PALO ILLUMINAZIONE
scala 1:20

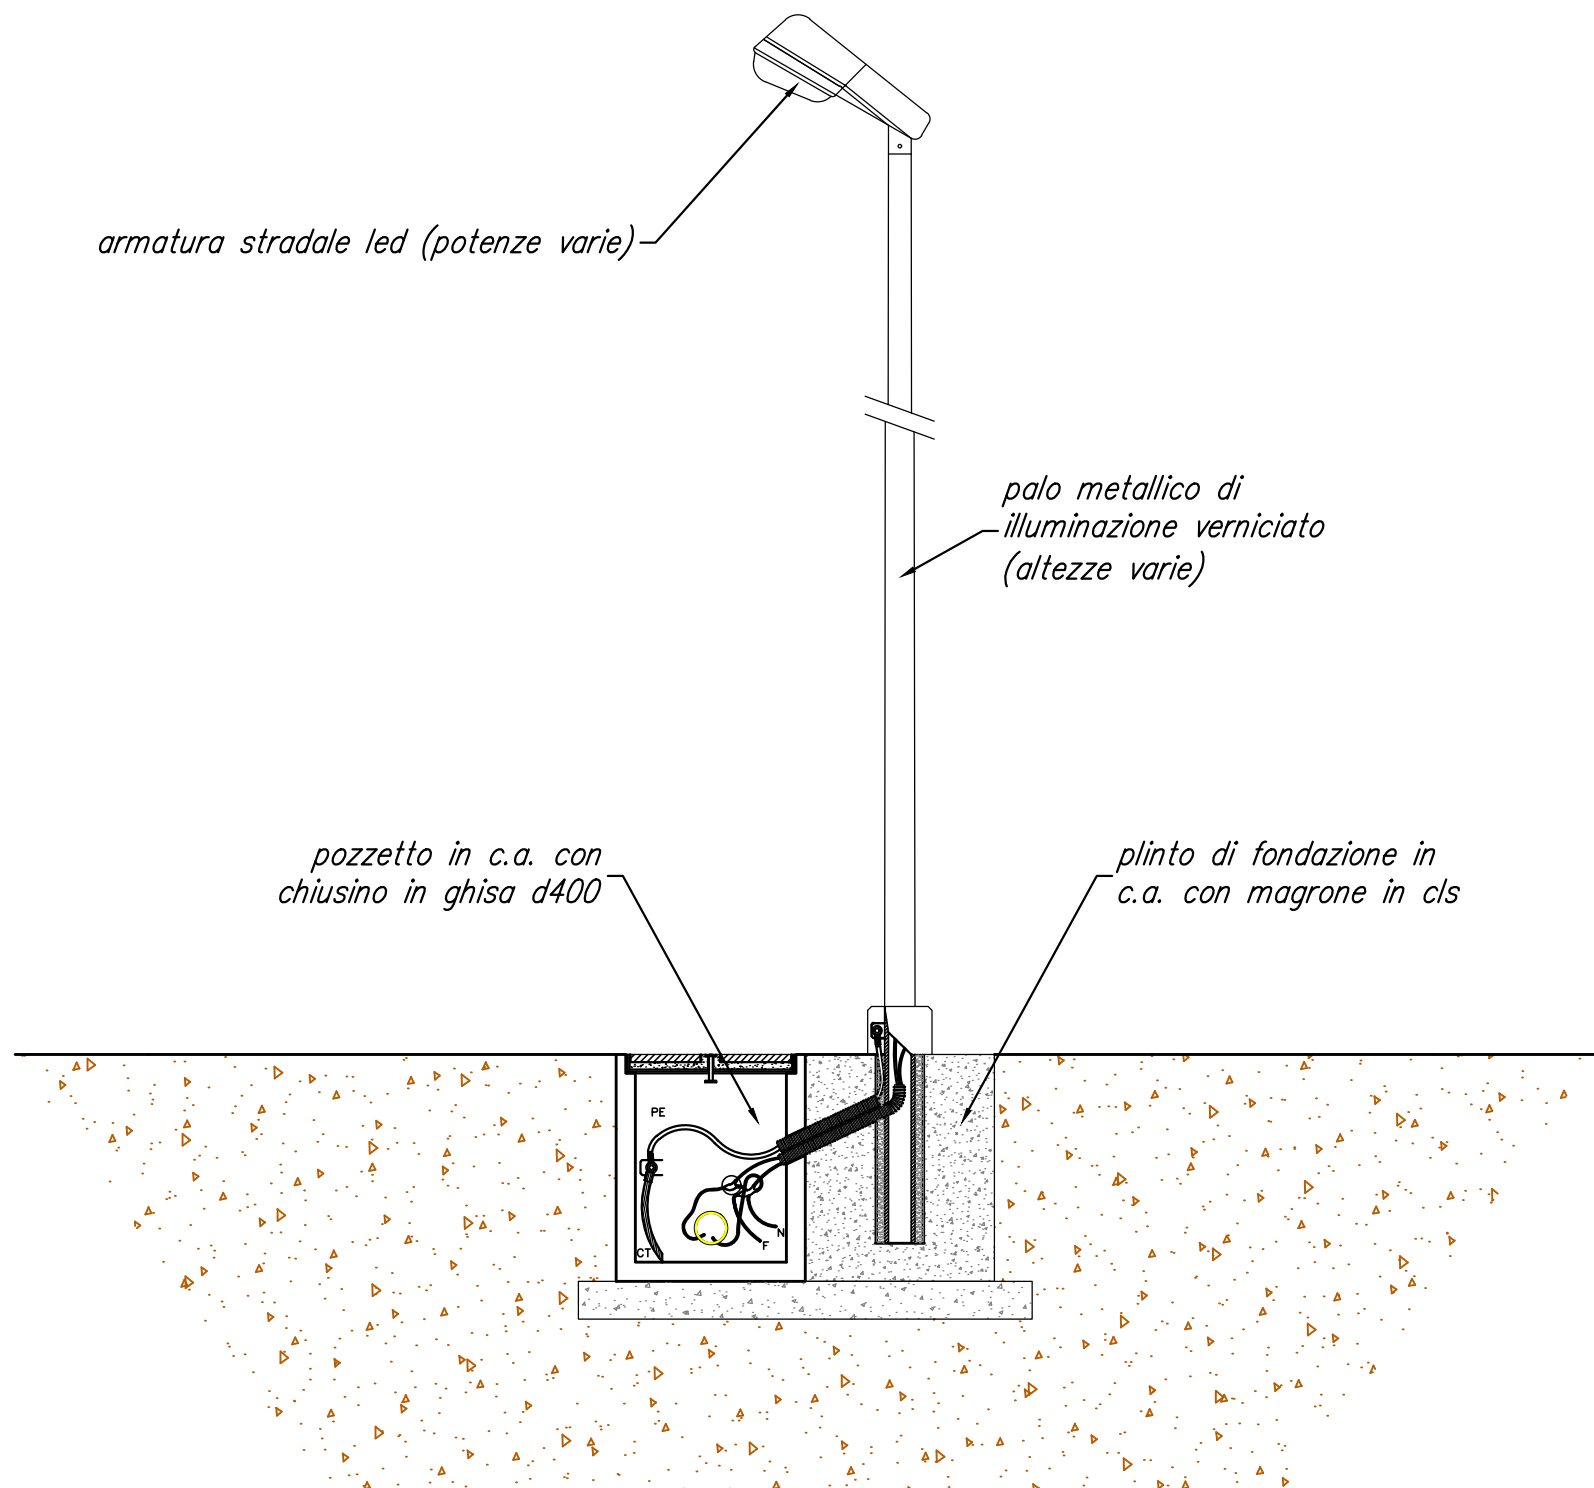

SEZIONE TIPO ACQUEDOTTO
scala 1:20

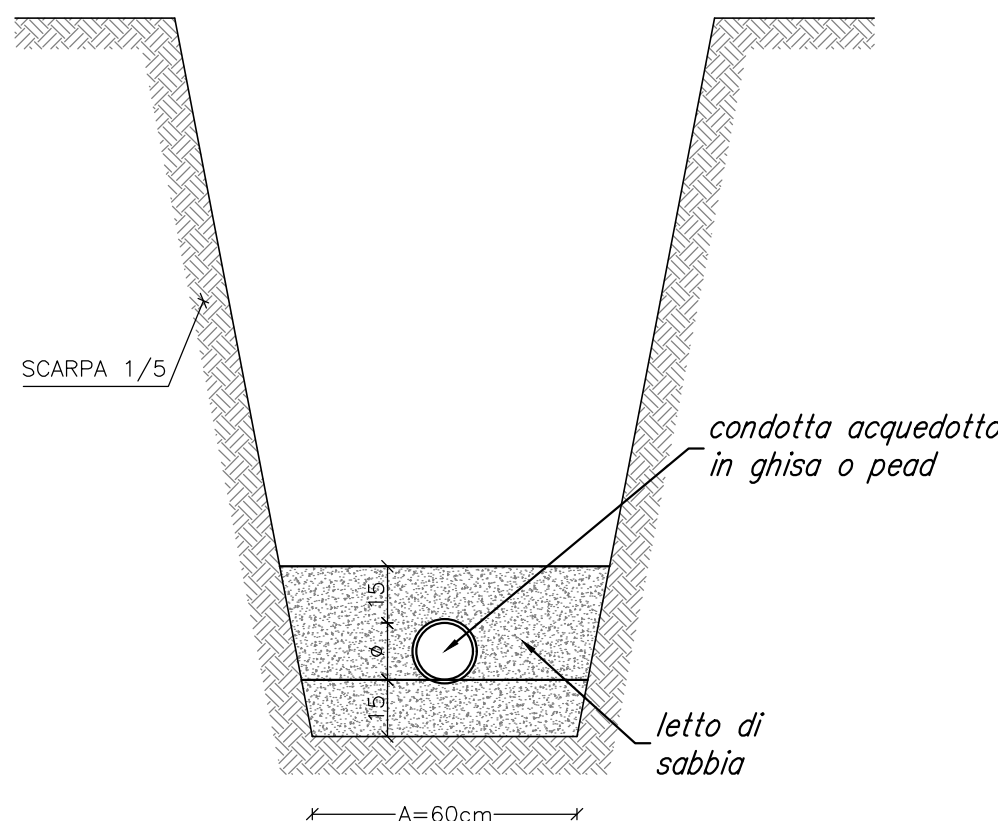

CAMERA DI MANOVRA A TRE VIE PER ACQUEDOTTO
scala 1:10

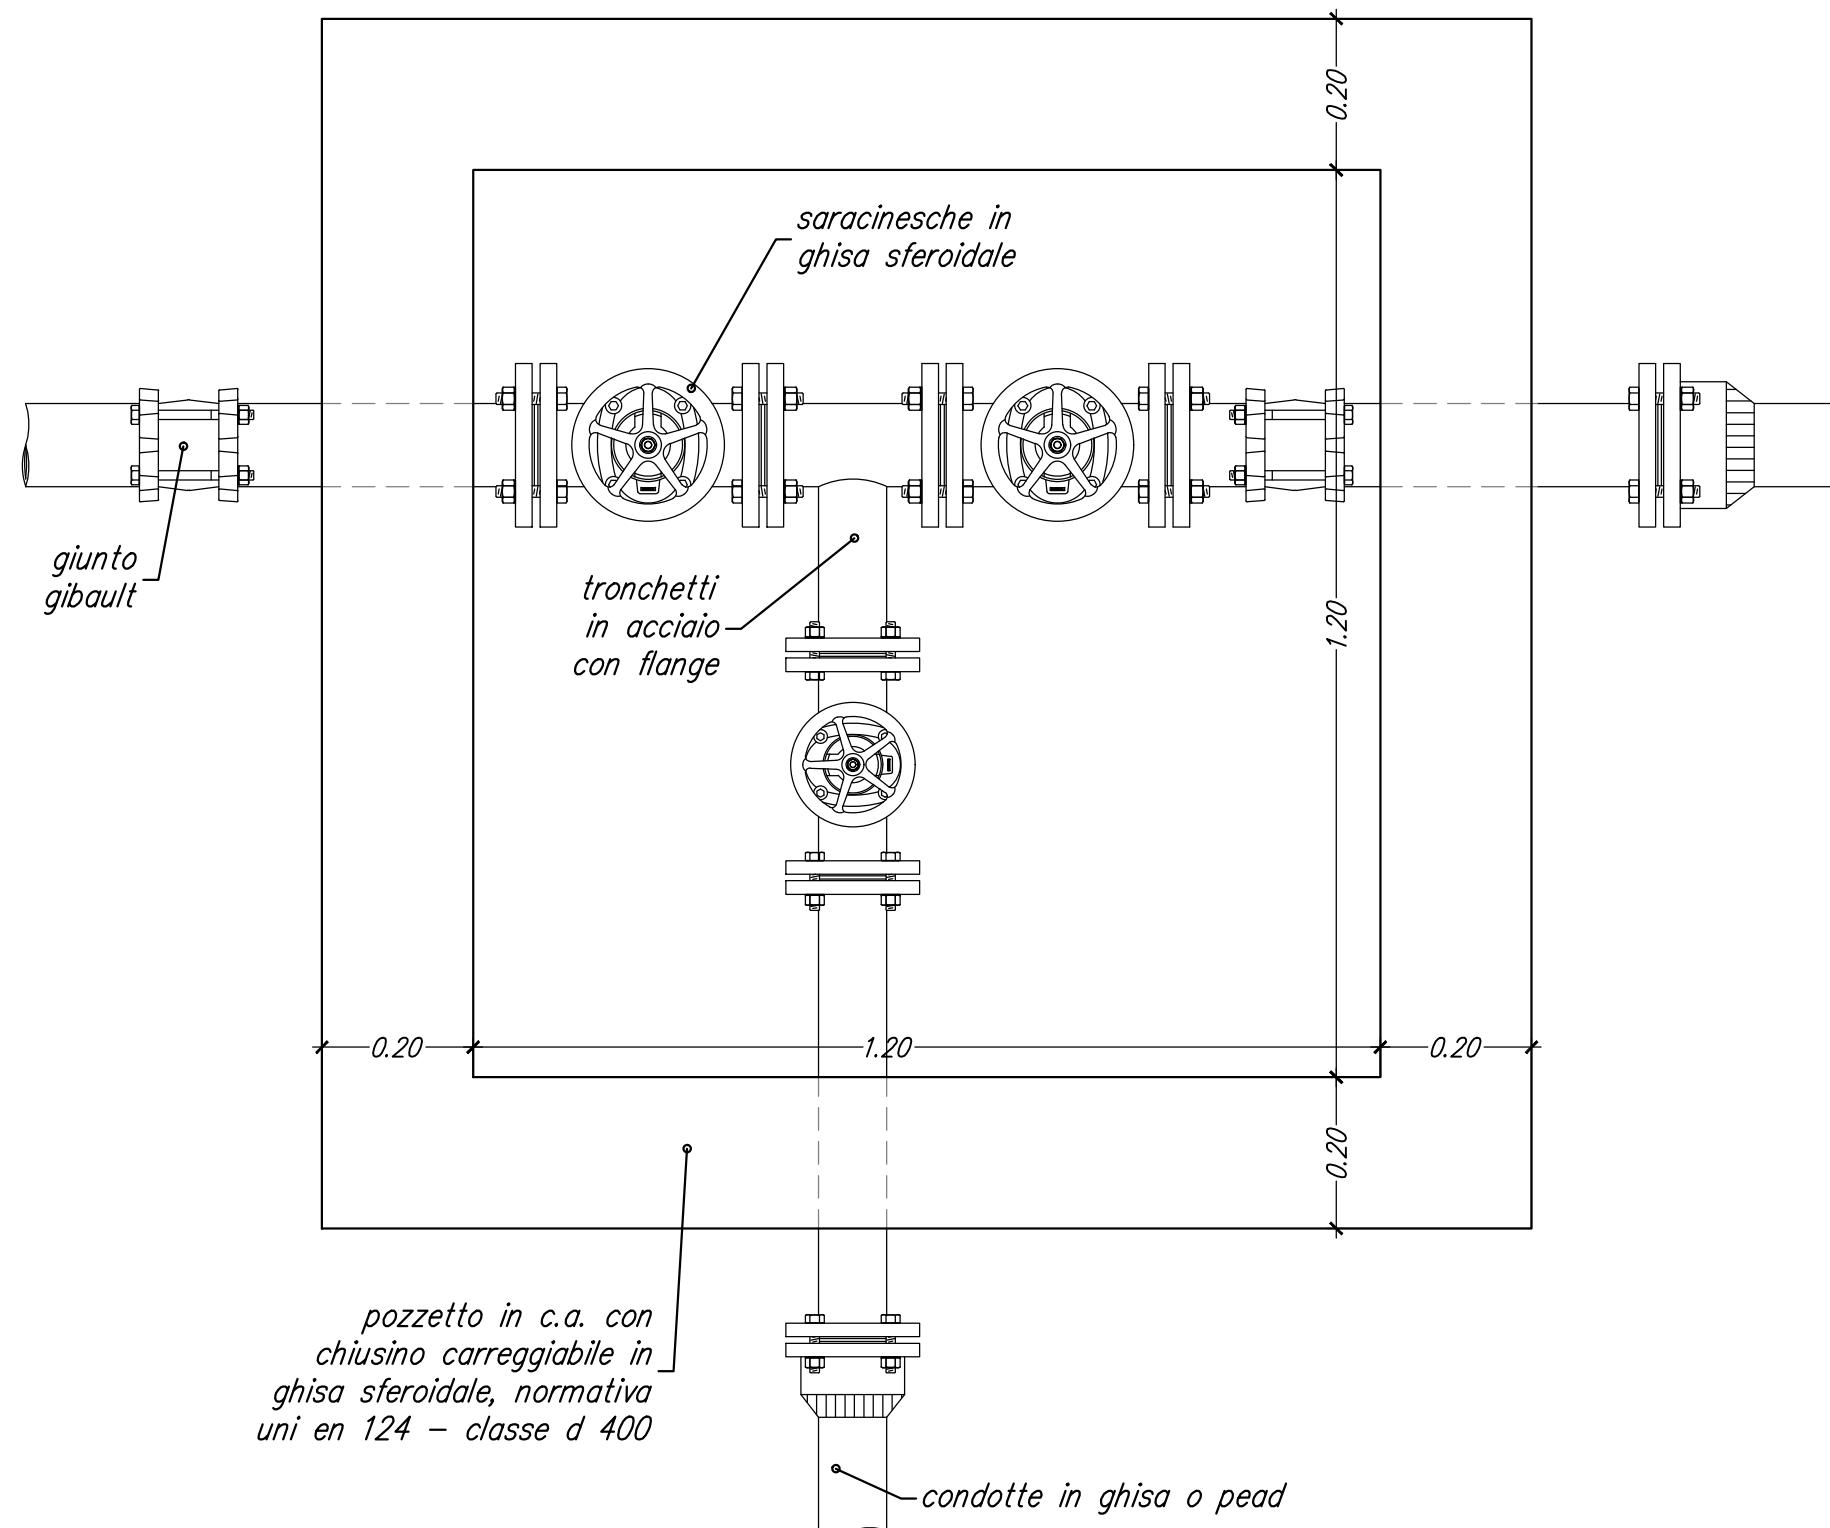

N.B. dimensioni interne del pozzetto in c.a. variabili da 80x80cm a 120x120cm, a seconda del diametro del collettore e della profondità, come indicato nella presente tabella

diametro collettore	profondità	dimensioni
Ø 100 cm	tutte	120x120cm
Ø60-80cm	tutte	100x100cm
Ø31,5-40-50cm	h>150cm	100x100cm
Ø31,5-40-50cm	h≤150cm	80x80cm

GRUPPO STILO
TORINO FASHION VILLAGE s.r.l.
Corso Matteotti, 10 - 20121 Milano (MI)

Coordinamento generale e Project management COGESTIL S.R.L. Via Portico, 59/61 - 20090 Orio al Serio (BG) T. +39 035 530143 F. +39 035 530988 E. cgestil@cggestil.it W. www.cggestil.it	Concetto Architettonico CLAUDIO SILVESTRIN ARCHITECTS Via Andrea Dotti, 15 - 20143 Milano (MI) T. +39 02 818081 F. +39 02 89121041 E. claudiosilvestrin@claudiosilvestrin.com W. www.claudiosilvestrin.com
Progetto Municipale ARTECNA S.R.L. Via Matteo Pascale, 4 - 10124 Torino (TO) T. +39 011 8172828 F. +39 011 8120193 E. info.artecna@artecna.it W. www.artecna.com	Progetto Architettonico, Strutturale, Prevenzione Incendi BMS PROGETTI S.R.L. P.zza S. Torino, 6 - 20122 Milano (MI) T. +39 02 29004507 F. +39 02 29004502 E. bmsprogetti@bmsprogetti.it W. www.bmsprogetti.it
Progetto OOUU SERTEC ENGINEERING CONSULTING S.R.L. Strada Provinciale 222, 31 - 10110 Ivrea (TO) T. +39 012 5564051 F. +39 012 5564014 E. info.sertec@sertec.it W. www.sertec-engineering.com	Progetto Paesaggio C. Grignoli arch. del paesaggio Dal Canto a S. S. Fioravanzo 202 ap. p. corral Via Presepe n.20 - 10127 Torino (TO) mobile: 335 654223 cgrignoli@grignoli.it
Progetto Impianti Meccanici ACTA S.R.L. C.so Trossello, 19/20 - Torino T. +39 011 35 35 85 F. +39 011 50 21 36 E. posta@acta-studio.it	Progetto Impianti Elettrici e Speciali STUDIO ASSOCIATO SCANDELLA Via A. Trossello, 2 - 10127 Torino (TO) T. +39 011 500788 F. +39 011 500789 E. info@studioassocato.it W. www.studioassocato.it
Progetto Acustico STUDIO BACCO - INGEGNERIA ACUSTICA Via Rinaldi, 8 - 10128 Torino (TO) T. +39 011 500788 F. +39 011 500789 E. info@studioassocato.it W. www.studioassocato.it	Studio Impatto Viabilità T.T.A. Studio Associato C.so De Gasperi, 34 - 10128 Torino (TO) T. +39 011 500788 F. +39 011 500789 E. info@studioassocato.it W. www.studioassocato.it

Città di Settimo Torinese
TORINO OUTLET VILLAGE - FASE 2
PROGETTO ESECUTIVO
Opere di Urbanizzazione a Scemputo Mf18 (ex Mf9)

1) Elaborati grafici generali
Sezioni tipo sottoservizi

REV. N°	DATA	DESCRIZIONE MODIFICHE	Eseguito:	Verificato:	Approvato:
01	28.02.2019	prima emissione	I.B.	D.G.	D.G.

Eseguito:	Progettista:	Nome file:	Scala:	Tavola N°:
		EUS115_Sezioni_Tipo_Sottoservizi.dwg	VARIA	EUS115