




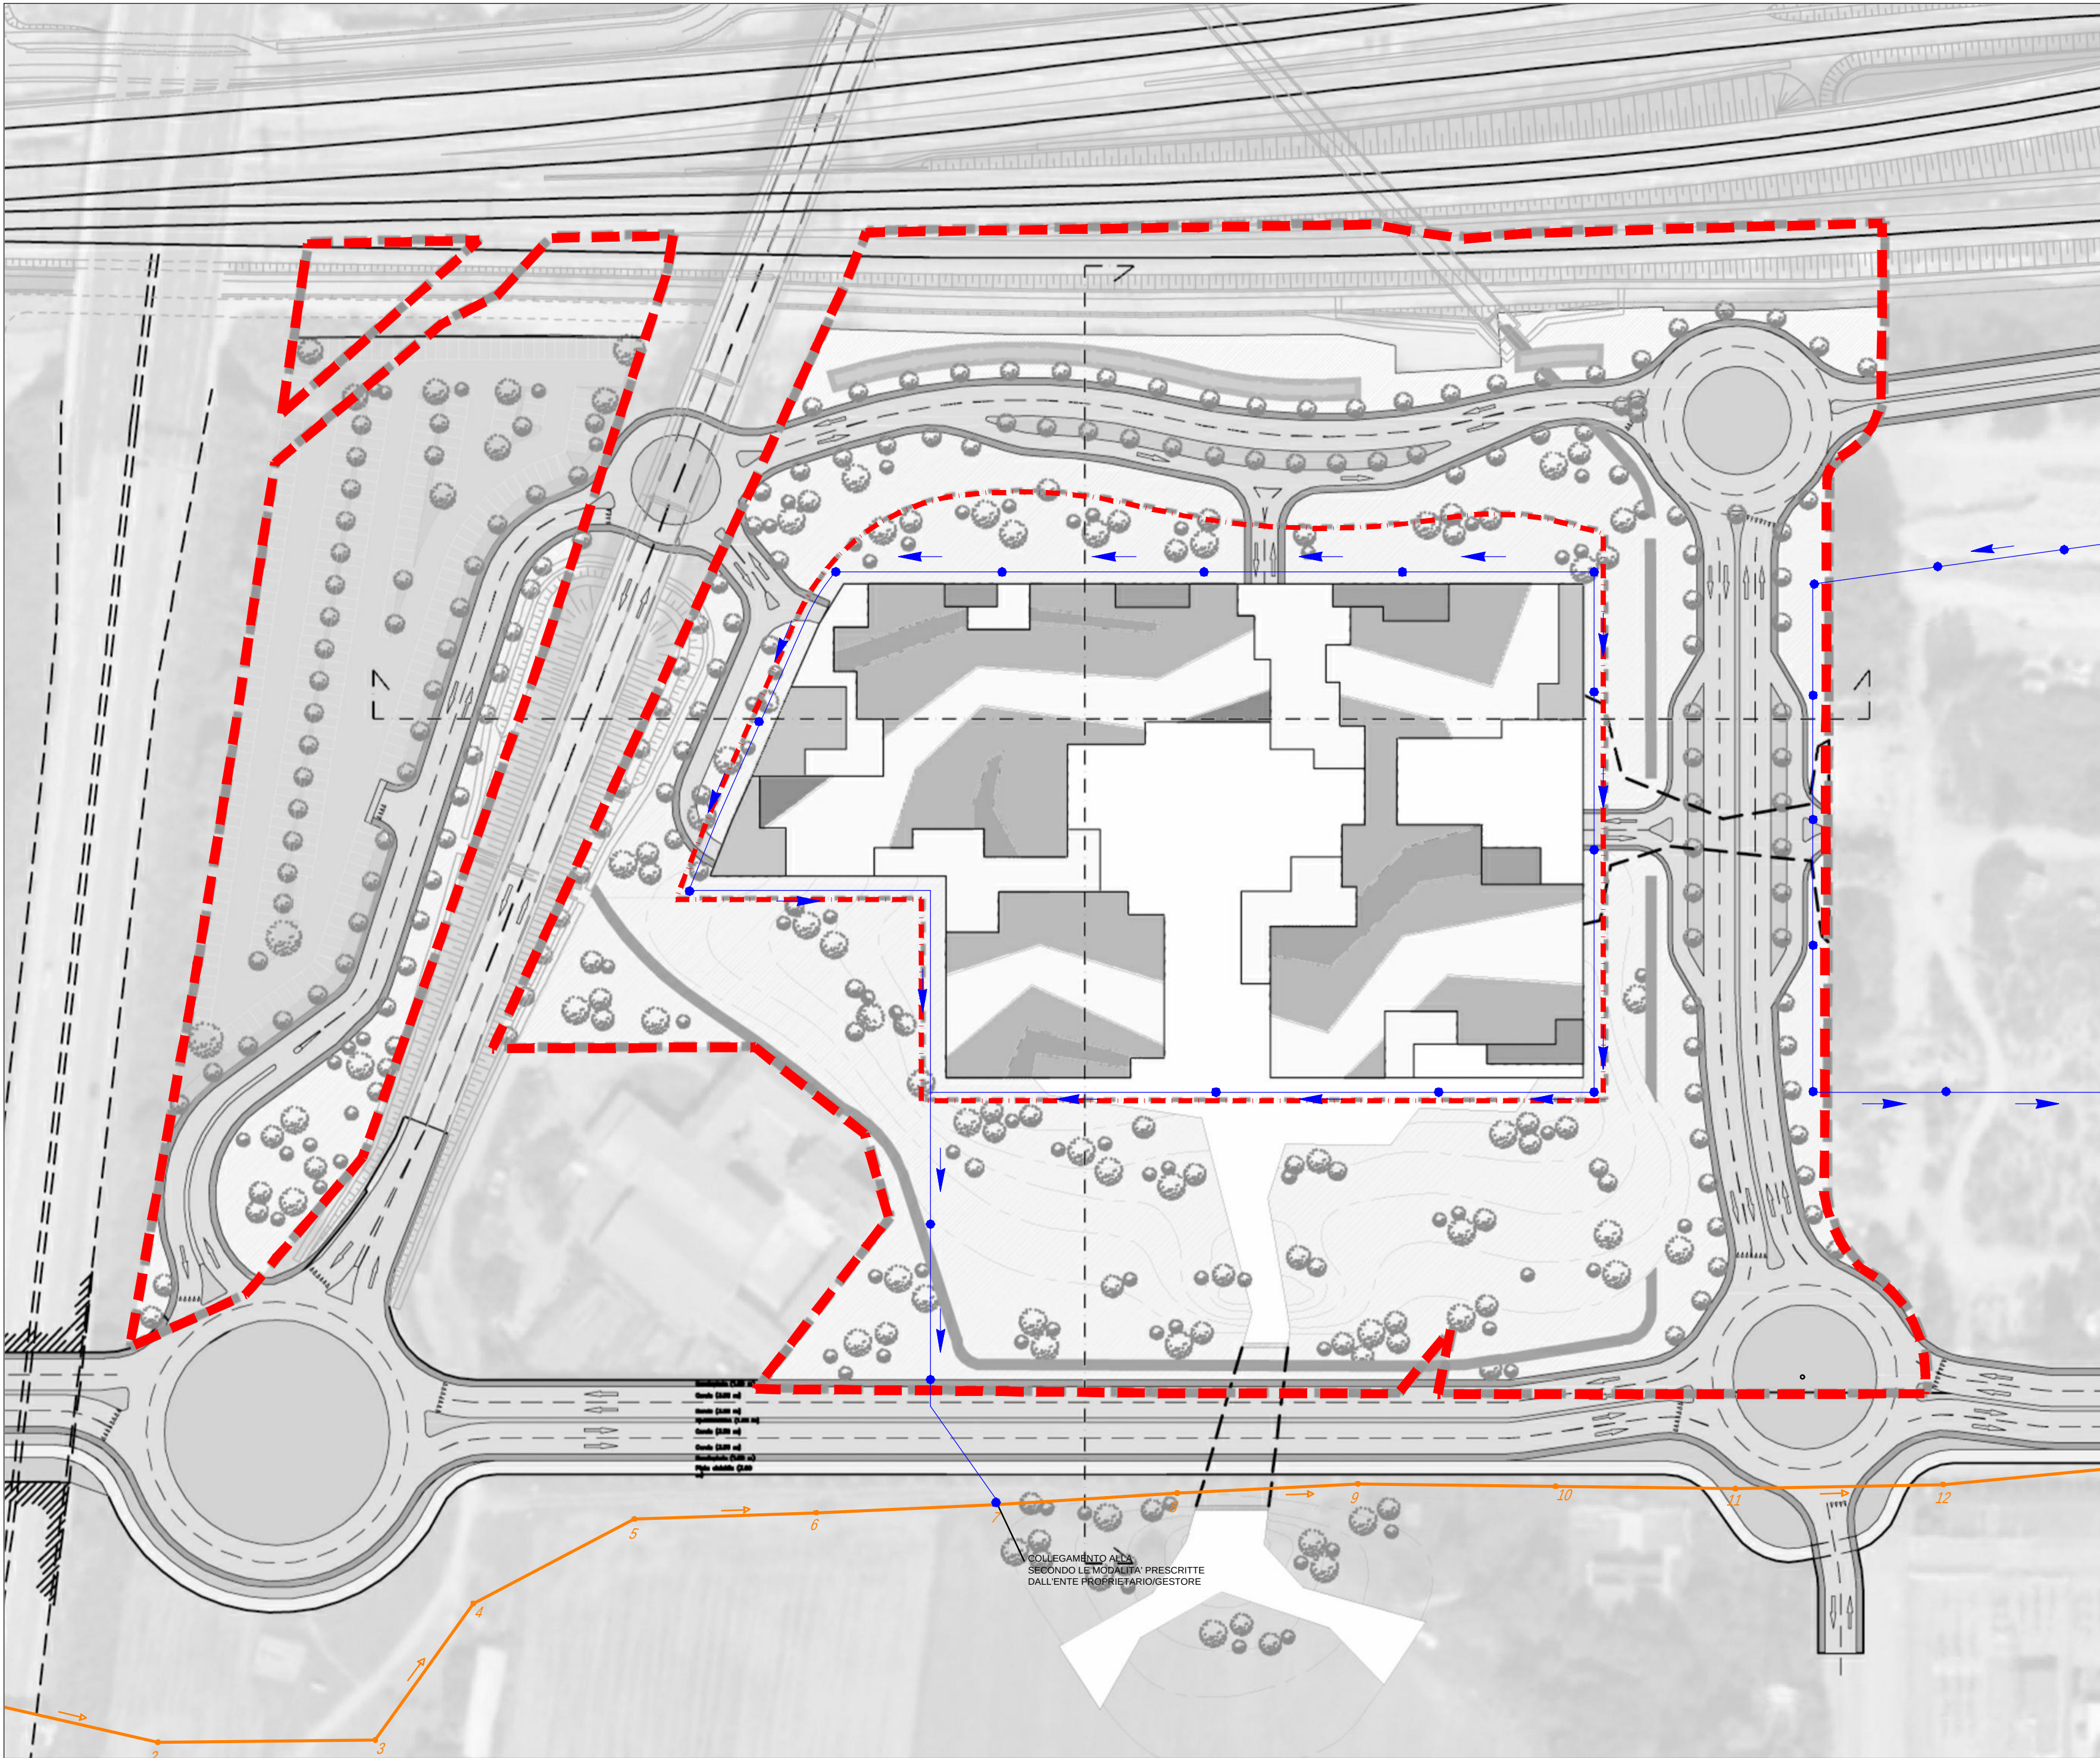


PEC VIGENTE: Schema funzionale acque nere

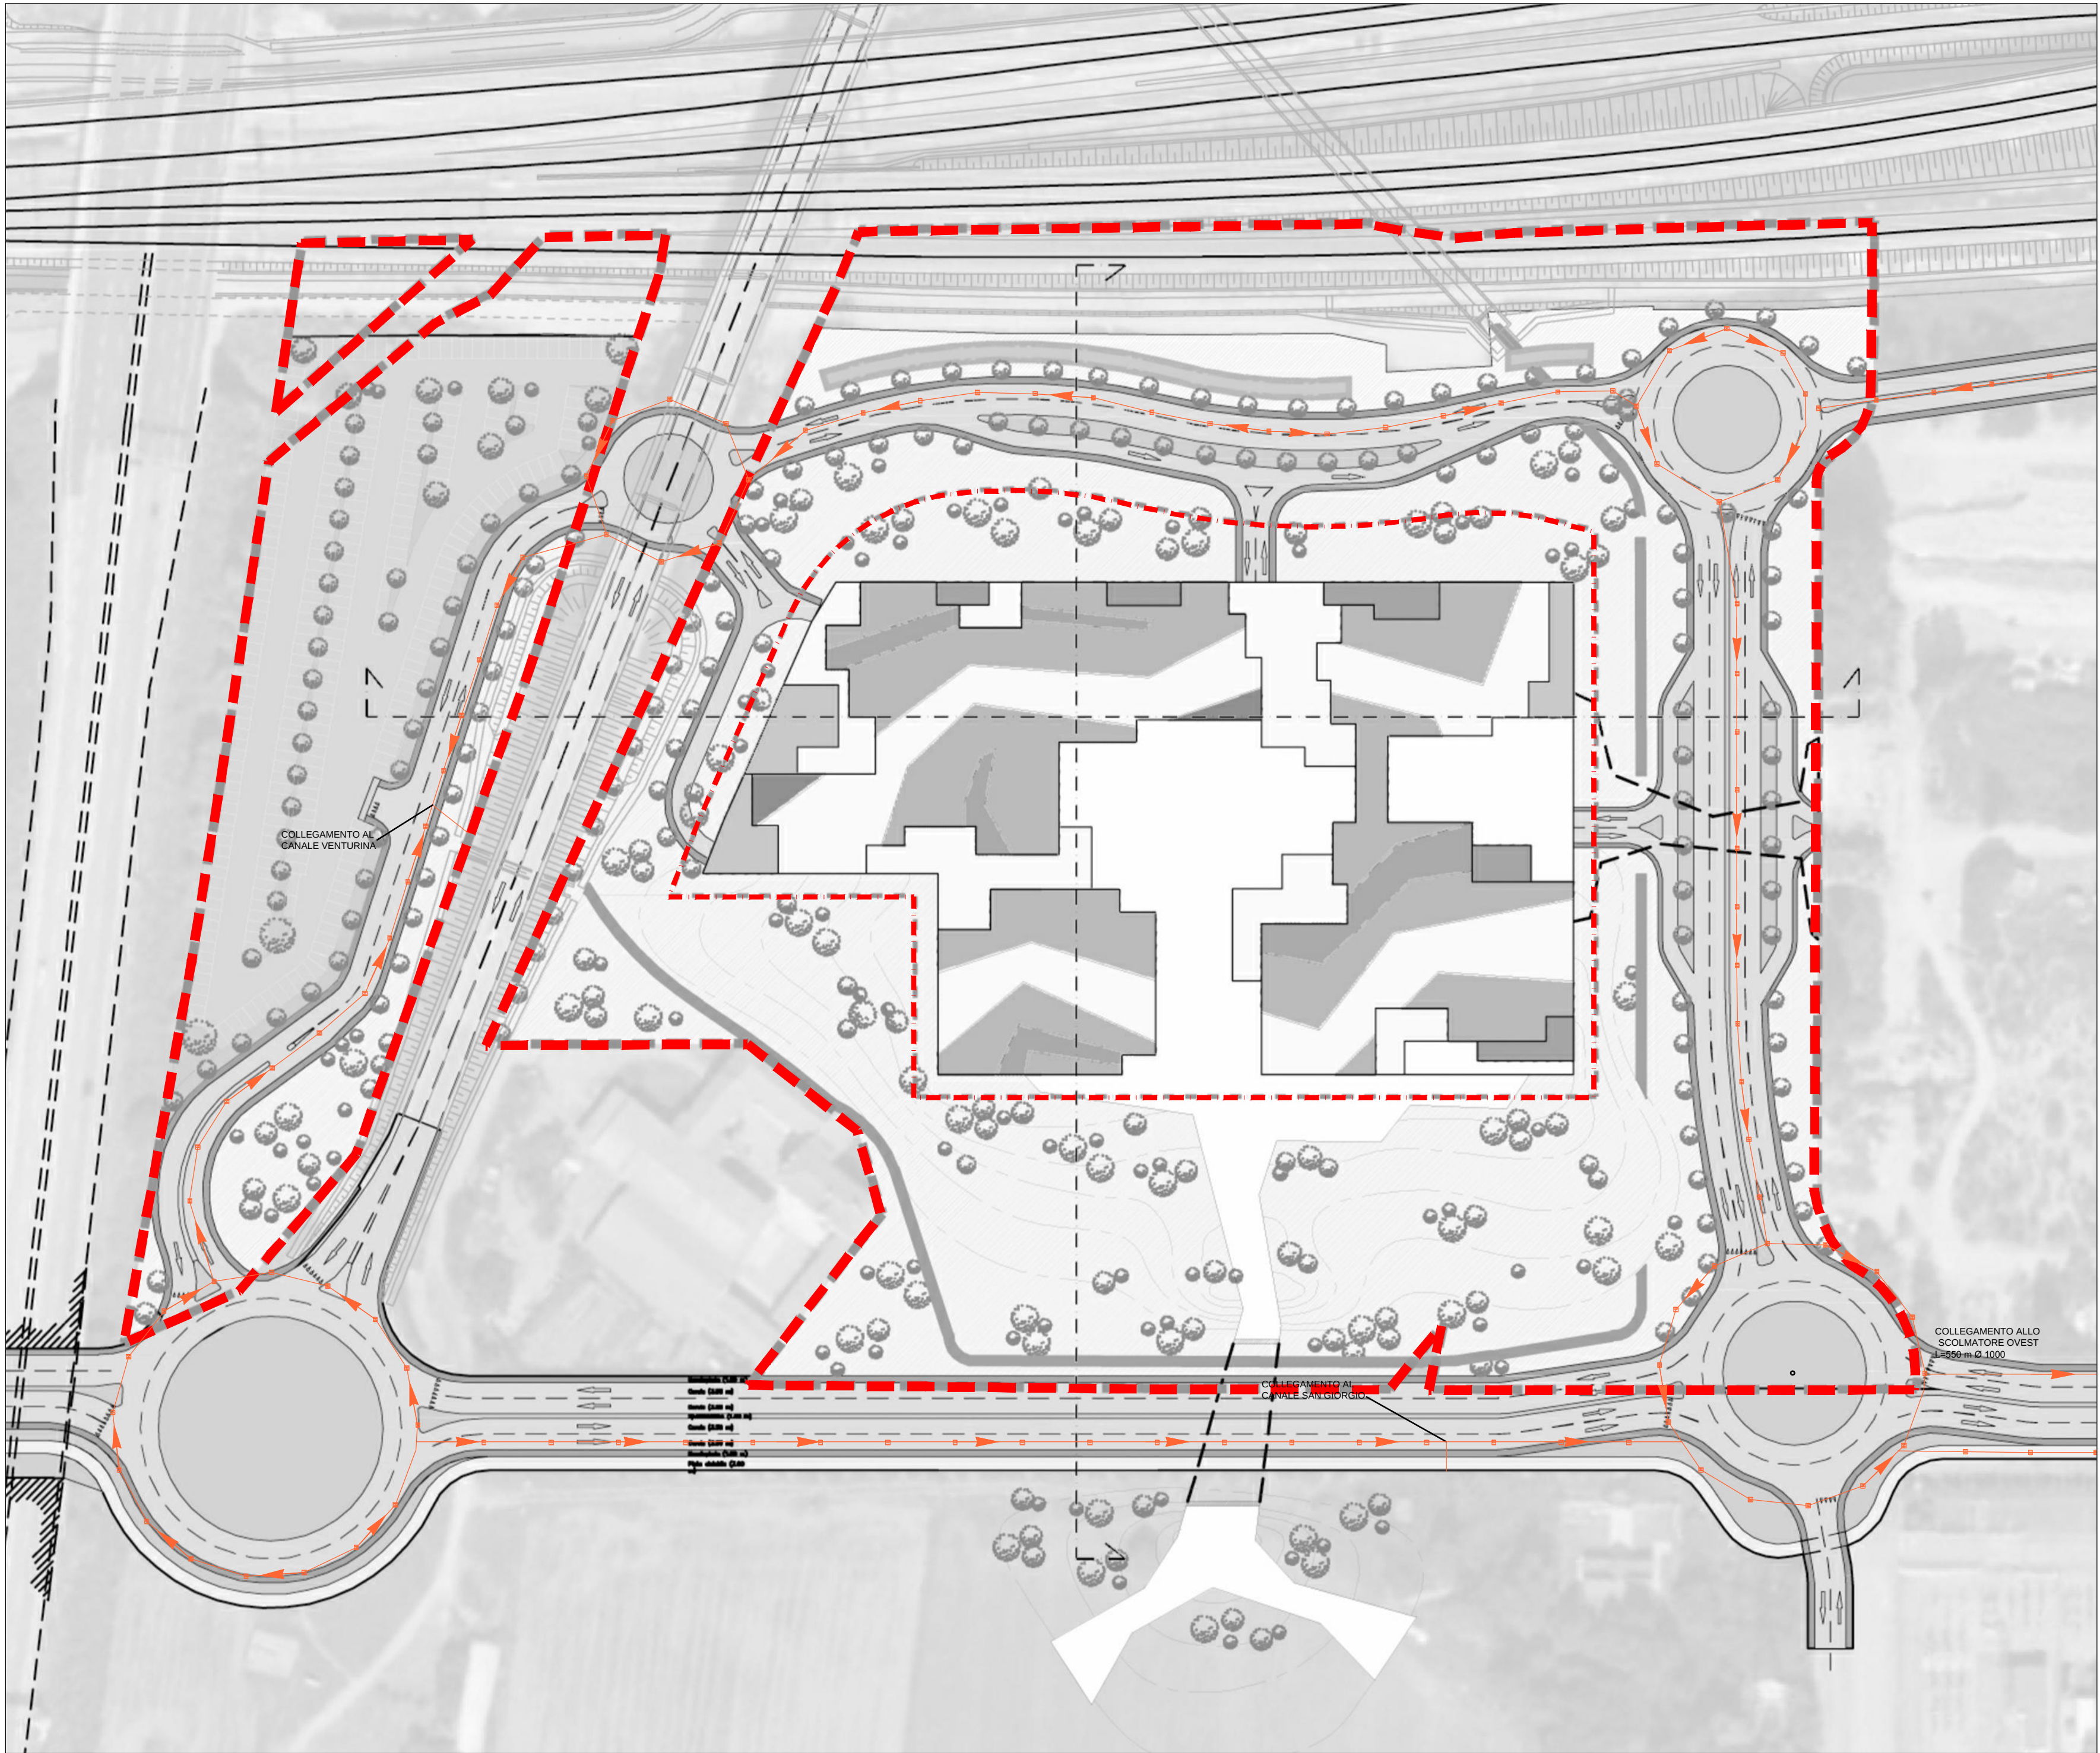

PEC VIGENTE: Schema funzionale acque bianche

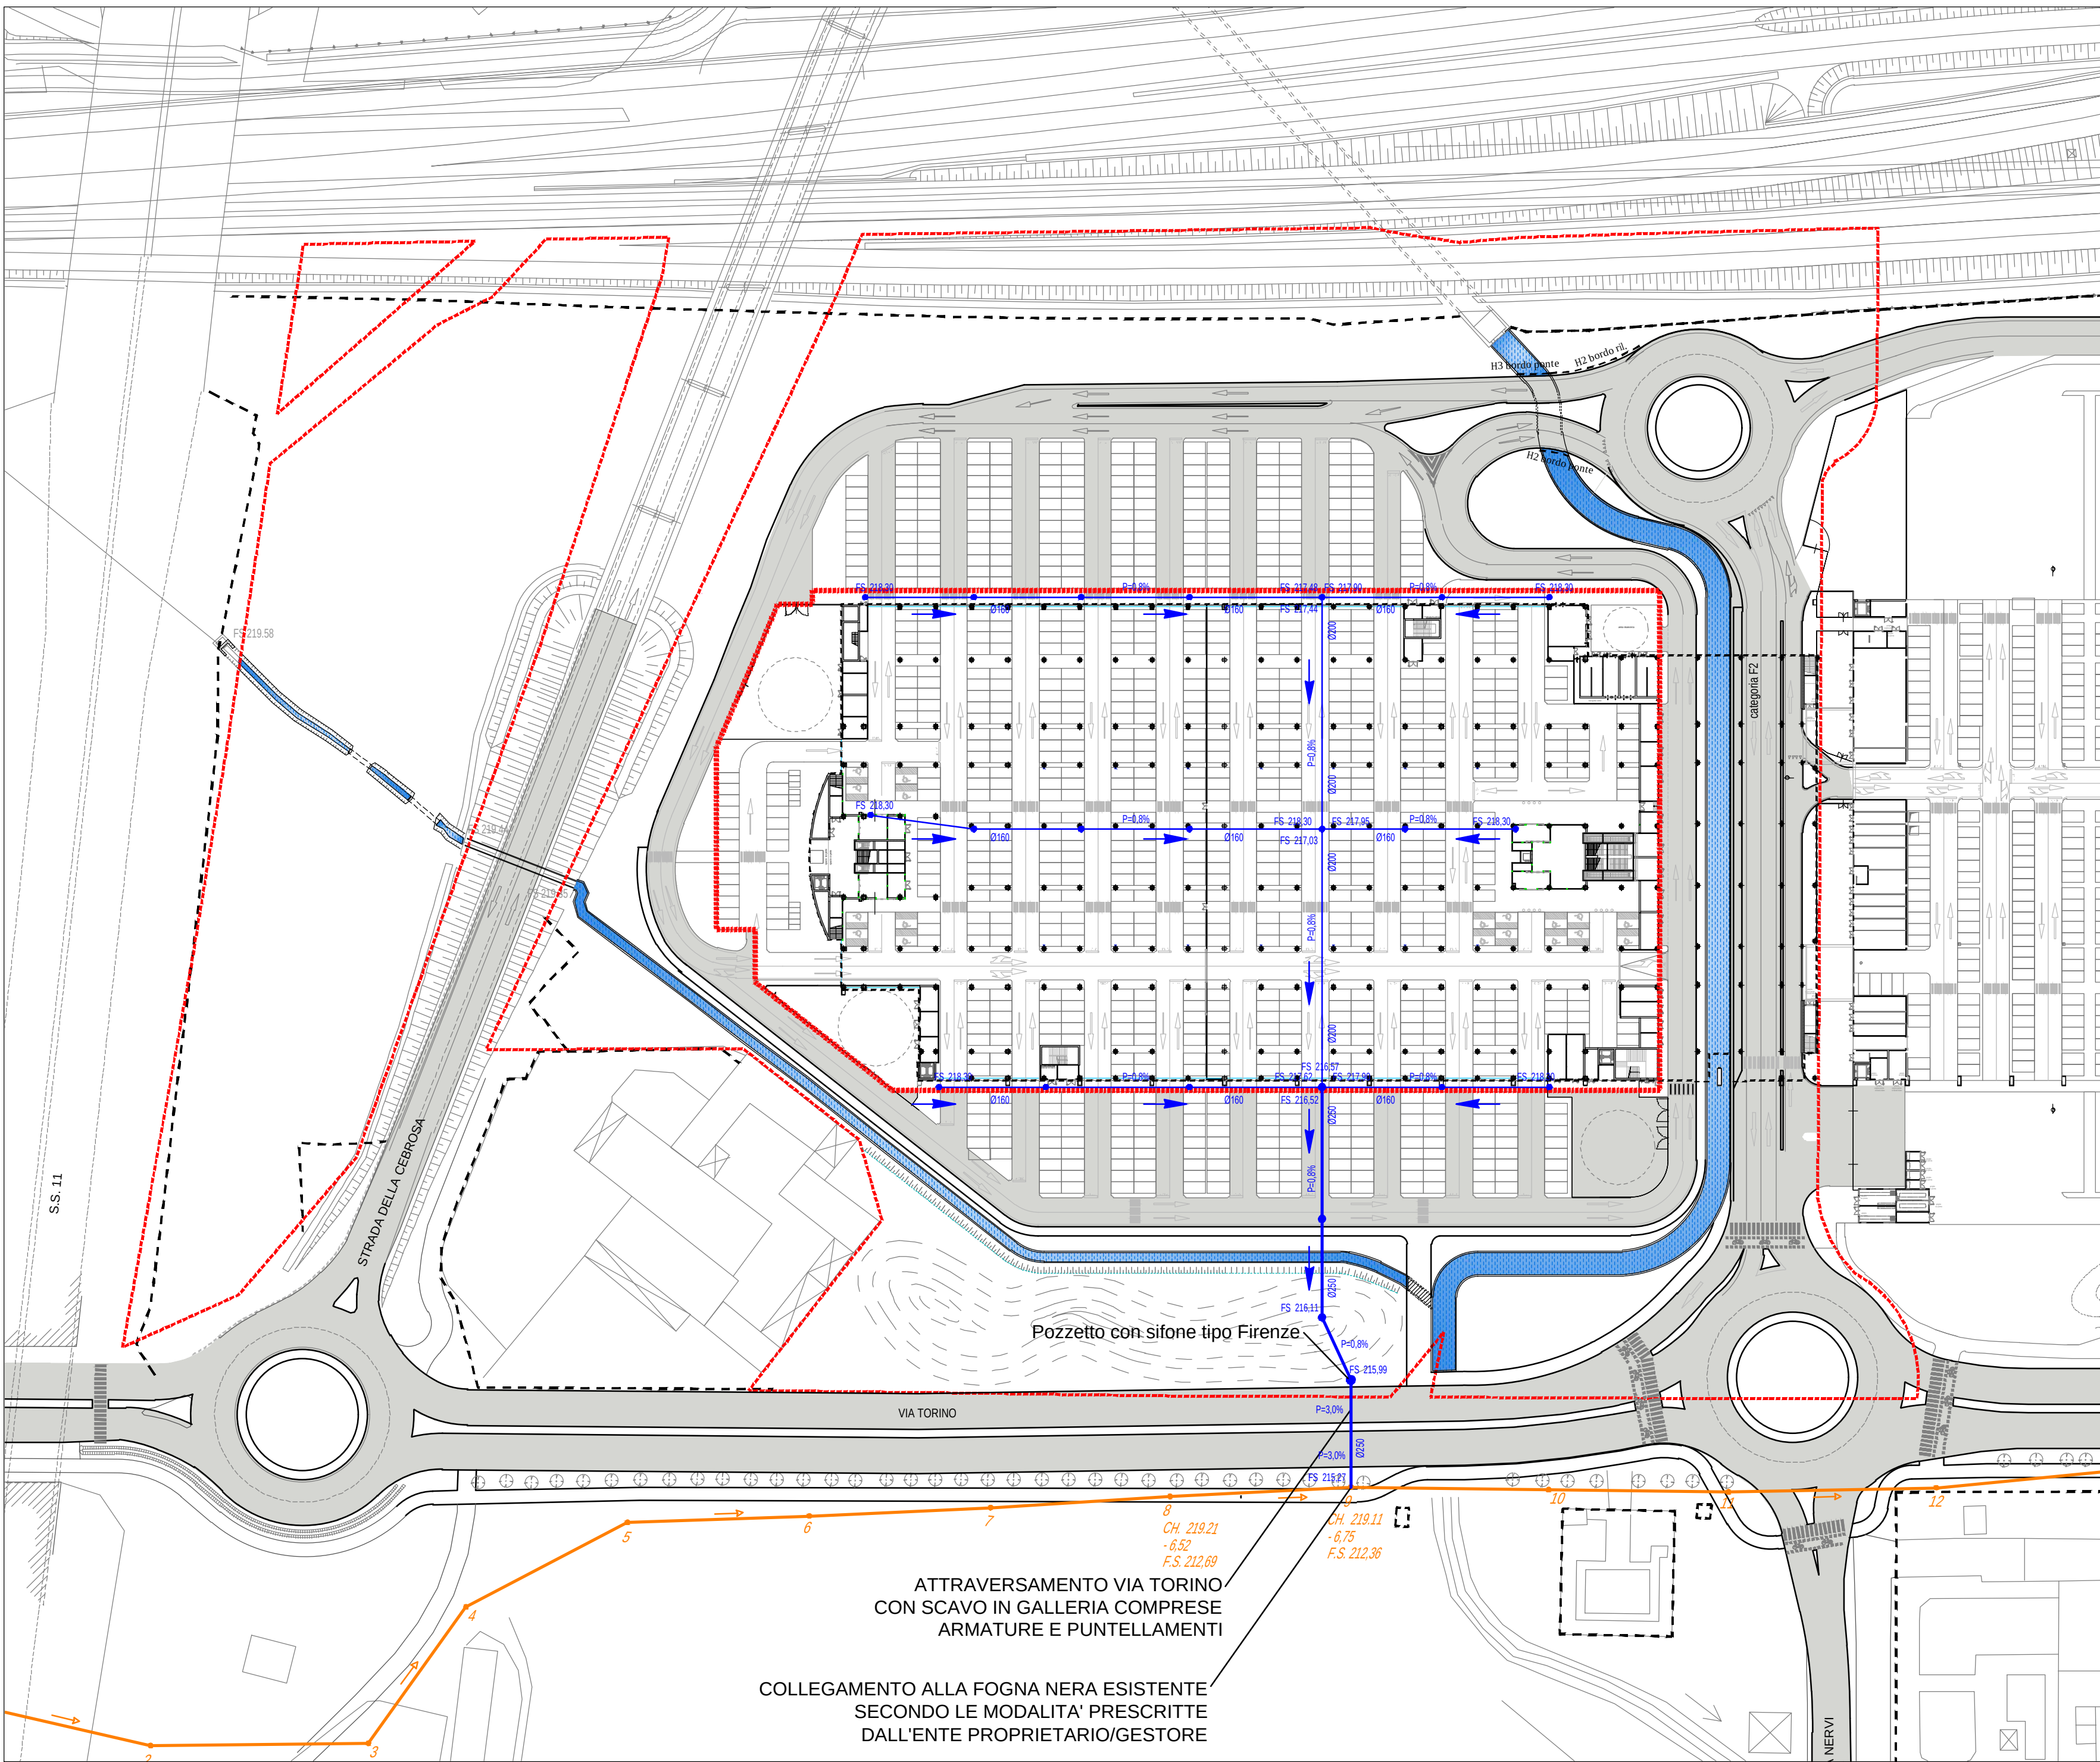

PEC IN VARIANTE: Schema funzionale acque nere

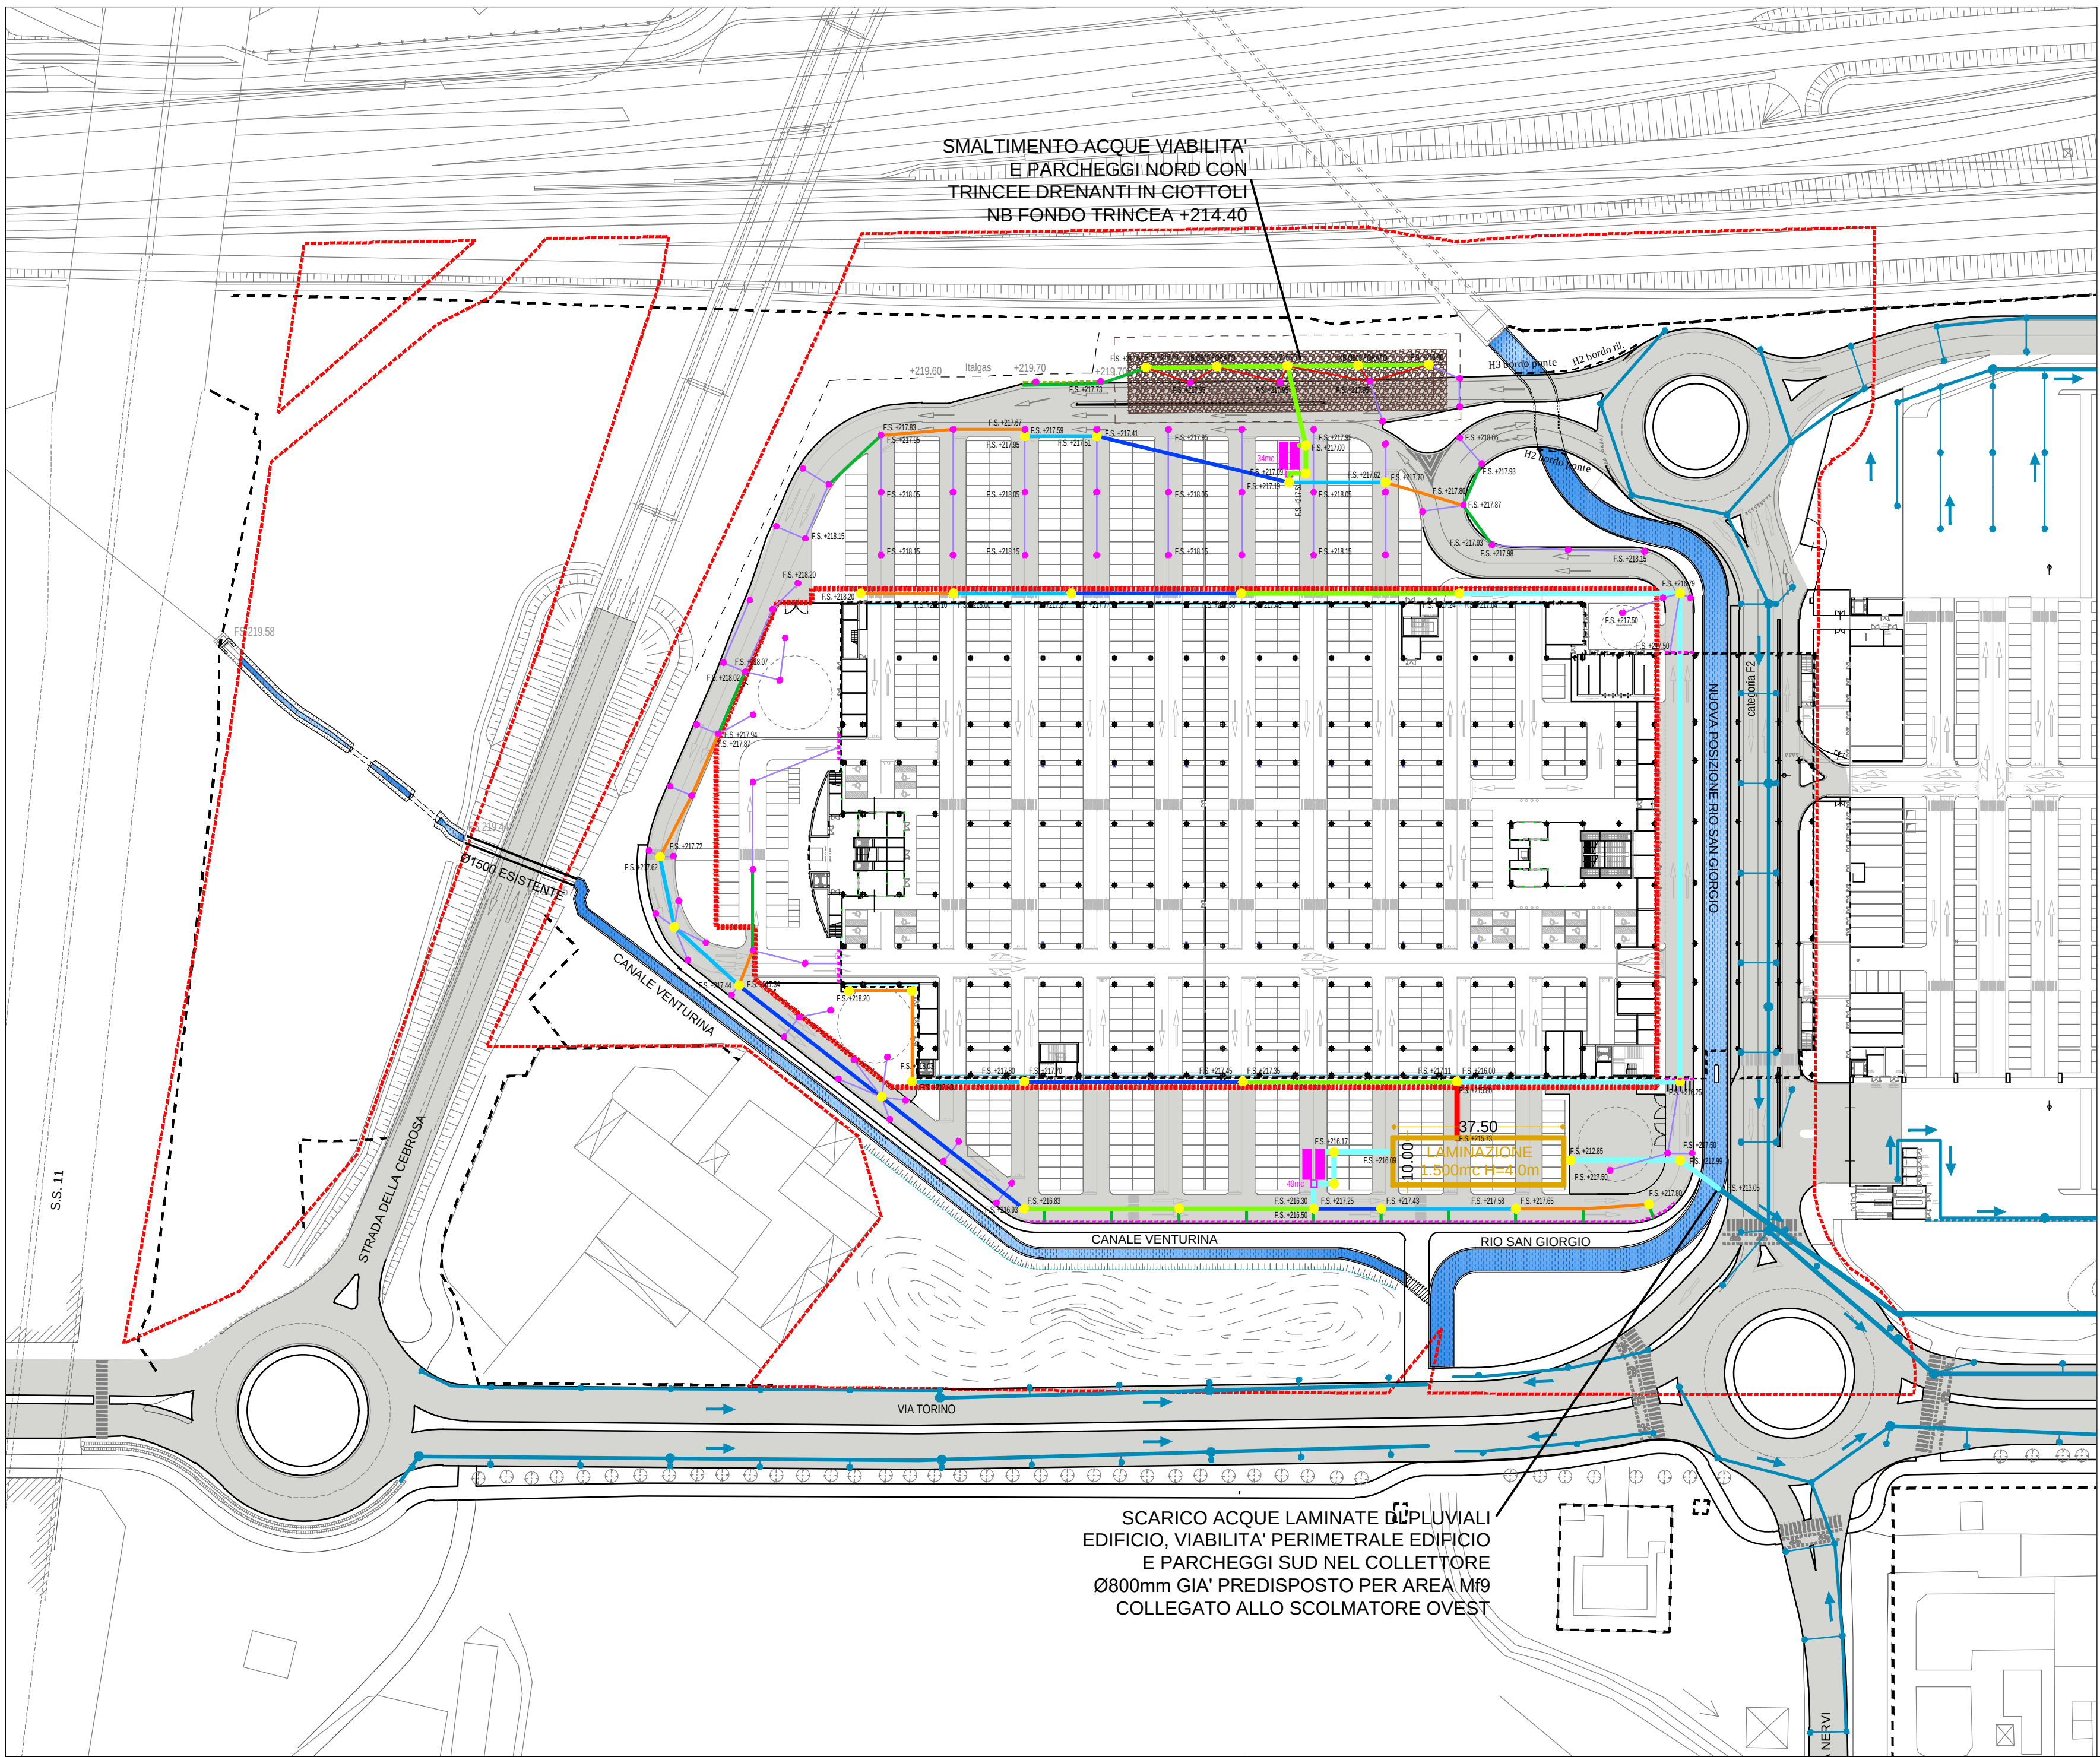

PEC IN VARIANTE: Schema funzionale acque bianche

Legenda reti sottoservizi PEC VIGENTE

1. SMALTIMENTO DELLE ACQUE	
1.1	RETE PROGETTO FOGNATURA NERA
1.2	POZZETTI FOGNATURA NERA IN PROGETTO
1.3	RETE PROGETTO CANALI FOGNATURA BIANCA

Si ricorda che, come previsto dall'art.4 della Convenzione, i progetti degli edifici hanno titolo documentario del prodotto urbanistico ed edilizio che si vuole conseguire e saranno ulteriormente precisati e modificati negli atti tecnici a corredo della domanda di Permesso di Costruire. La sagoma degli edifici, il numero dei piani ed il numero delle unità immobiliari definiti negli elaborati grafici e tecnici allegati al presente PEC, hanno carattere indicativo e potranno essere modificati in fase di richiesta del Permesso di Costruire. Resta comunque inteso che non potrà essere variata la quantità delle aree fondiarie e la loro superficie complessiva.

Le caratteristiche delle urbanizzazioni saranno puntualmente determinate in sede di permesso di costruire, come previsto dall'art.6 della Convenzione.

Legenda reti sottoservizi PEC IN VARIANTE

FOGNATURA NERA ESISTENTE:	
COLLETTORE ESISTENTE	
FOGNATURA NERA IN PROGETTO:	
FOGNATURA NERA IN PROGETTO	
(Si prevedono collettori in pvc Ø160-200-250mm p=0.8% e pozzetti in c.a. 100x100cm con chiusura ermetica in ghisa d400)	

FOGNATURA BIANCA ESISTENTE:	
COLLETTORI IN PVC ESISTENTI	
FOGNATURA BIANCA IN PROGETTO:	
COLLETTORI IN PVC SN8 Ø200mm P=0.5%	
COLLETTORI IN PVC SN8 Ø250mm P=0.5%	
COLLETTORI IN PVC SN8 Ø315mm P=0.5%	
COLLETTORI IN C.A.C. Ø400mm P=0.5%	
COLLETTORI IN C.A.C. Ø500mm P=0.5%	
COLLETTORI IN C.A.C. Ø600mm P=0.5%	
COLLETTORI IN C.A.C. Ø800mm P=0.5%	
COLLETTORI IN C.A.C. Ø1000mm P=0.5%	
CADITOIE IN C.A. 50x50cm CON GRIGLIE IN GHISA D400	
CANALETTE 20x20cm CON GRIGLIE IN GHISA C250	
CUNETTA LATERALE IN C.A. "ALLA FRANCESE"	
POZZETTI IN C.A. 100x100 CON CHIUSINI IN GHISA D400	
VASCHI DI LAMINAZIONE	
VASCHI DI PRIMA PIOGGIA	
TRINCEE DRENANTI IN CIOTTOLI	

GRUPPO STILO
TORINO FASHION VILLAGE s.r.l.
Corso Matteotti, 10 - 20121 Milano (MI)

Coordinamento generale e Project management		Concetto Architettonico	
COGESTIL S.R.L. Via Feltrina, 2002 - 20120 Cinisello (MI) T. +39 035 530543 F. +39 035 530998 E. cgestil@cogestil.it W. www.coigestil.it		CLAUDIO SILVESTRIN ARCHITECTS Via della Seta, 2 - 20121 Milano (MI) T. +39 02 8603290 F. +39 02 8603279 E. c.silvestrin@claudiosilvestrin.com W. www.claudiosilvestrin.com	
Progetto Municipale		Progetto Architettonico, Strutturale, Prevenzione Incendi e Sicurezza	
ARTECNA S.R.L. P.zza Vittorio Veneto, 14 - 10123 Torino (TO) T. +39 011 8478205 F. +39 011 8478205 E. artecna@artecna.com W. www.artecna.com		BMS PROGETTI S.R.L. P.zza S. Teresa, 6 - 20154 Milano (MI) T. +39 02 2803407 F. +39 02 2803402 E. bmsprogetti@bmsprogetti.it W. www.bmsprogetti.it	
Progetto OOUU		Progetto Paesaggio	
SERTEC ENGINEERING CONSULTING S.R.L. Strada Provinciale 225, 31 - 10050 Lomello (LO) T. +39 012 5661001 F. +39 012 5661014 E. info.serte@serotec.it W. www.serte-engineering.com		Laura Dal Carlo - Luisa Perotta - Cristina Gragnoli Via R. Moretti, 6 - 10121 Torino (TO) T. +39 011 744980 F. +39 011 744980 E. lserotec@serotec.it	
Progetto Impianti Meccanici		Progetto Impianti Elettrici e Speciali	
ACTA S.R.L. C.so V. Veneto, 10128 - Torino T. +39 011 59 95 65 F. +39 011 50 21 36 E. poma@acta.it		STUDIO ASSOCIATO SCANDELLA Via A. Testi, 2 - 10121 Torino (TO) T. +39 011 747470 F. +39 011 747470 E. studio@studioassocscandella.it	

Settimo Torinese
TORINO OUTLET VILLAGE - FASE 2
VARIANTE PIANO ESECUTIVO CONVENZIONATO Zona Normativa M18 (ex M19)
Schema dello smaltimento delle acque

REV. N°	DATA	DESCRIZIONE MODIFICHE	Eseguito:	Verificato:	Approvato:
01	08/03/2018	variante PEC	Nome:	Nome:	Nome:
02	27/04/2018	integrazione variante PEC	I.B.	D.G.	D.G.
03	02/07/2018	integrazione variante PEC	I.B.	D.G.	D.G.
04	16/11/2018	integrazione variante PEC	I.B.	D.G.	D.G.
05	12/12/2018	integrazione variante PEC	I.B.	D.G.	D.G.

Eseguito:	Progettista:	Nome file:	Scala:	Tavola N°:
I.B.	Ing. Domenico GABRIELE	tor_3_2_schema_smaltim_acque.dwg	1:1.000	3.3