



Comune di Settimo Torinese
Regione Piemonte Città metropolitana di Torino

Piano Nazionale di Ripresa e Resilienza (PNRR)
Fondo complementare L.101/2021
Programma "Sicuro, verde e sociale: riqualificazione dell'edilizia
residenziale pubblica"

REALIZZAZIONE DI DIECI NUOVI ALLOGGI DI EDILIZIA
RESIDENZIALE PUBBLICA IN VIA COTTOLENGO N.2
A SETTIMO T.SE

PROGETTO DEFINITIVO - ESECUTIVO

Tav. n. Oggetto Scala
ARe08 SEZIONI S1, S2 1:50



Per lo sviluppo locale SAT s.c. a r.l. - p.zza della Libertà, 4 - 10036 Settimo T.se - Tel. 039-011 8028711

Rev. Agg.	Data	Descrizione	Redazione	Direttore Tecnico SAT s.c. a r.l.: arch. Milena QUERCIA
00	giugno 2022	prima redazione		Coordinamento progettuale SAT s.c. a r.l.:
01	sett. 2022	seconda redazione		arch. Milena QUERCIA
				ing. Barbara DI NINNI



Progettista: arch. Angelo DELLI GATTI
Via Torino, 47 - 10036 SETTIMO T.se (TO)
041/0211310
e-mail: a.delligatti@adstudio.to.it
www.adstudio.to.it

COD:928-22 FN: RC: mq/bd RPac

NON E' PERMESSO CONCESSIONE A TERZO O RIPRODUZIONE QUESTO DOCUMENTO NE' UTILIZZARNE IL CONTENUTO O RENDERSI RESPONSABILI A TERZO SENZA L'AUTORIZZAZIONE
ESPLIATA DI SAT s.c. a r.l. OGNI INFRAZIONE CONPORTA IL RISARCIMENTO DEI DANNI SUBITI E' FATTA RISERVA DI TUTTI I DIRITTI DERIVANTI DA BREVETTI.

LEGENDA:

M0x - T0x - :
codifica alfanumerica utilizzata per
indicare la stratigrafia della muratura
che trova riscontro nella tavola ARe14,
ARe14A

F0x - P0x:
codifica alfanumerica utilizzata per
indicare il serramento che trova
riscontro nella tavola ARe15A


00x
nn x yy:
codifica alfanumerica utilizzata per
indicare i pilastri che trovano riscontro
nelle tavole strutturali.

S1
C.A.:
codifica alfanumerica utilizzata per
indicare i setti strutturali dell'ascensore,
che trovano riscontro nella tavola
STe14.


Px:
codifica alfanumerica utilizzata per
indicare il pluviale di scarico delle acque
bianche che trova riscontro nelle tavole
di progetto impianti meccanici.

Sx:
codifica alfanumerica utilizzata per
indicare la colonna di scarico delle
acque nere che trova riscontro nelle
tavole di progetto impianti meccanici.

Tutti i **pluviali e colonne di scarico** dovranno
essere rivestiti con apposite guaine fonoimpedenti
dello spessore di < 1 cm. Nel caso in cui i fori
attraversino travi in c.a., i pluviali, oltre alla guaina
fonoimpedente, dovranno essere rivestiti da feltro
in lana minerale con spessore minimo di 2 cm

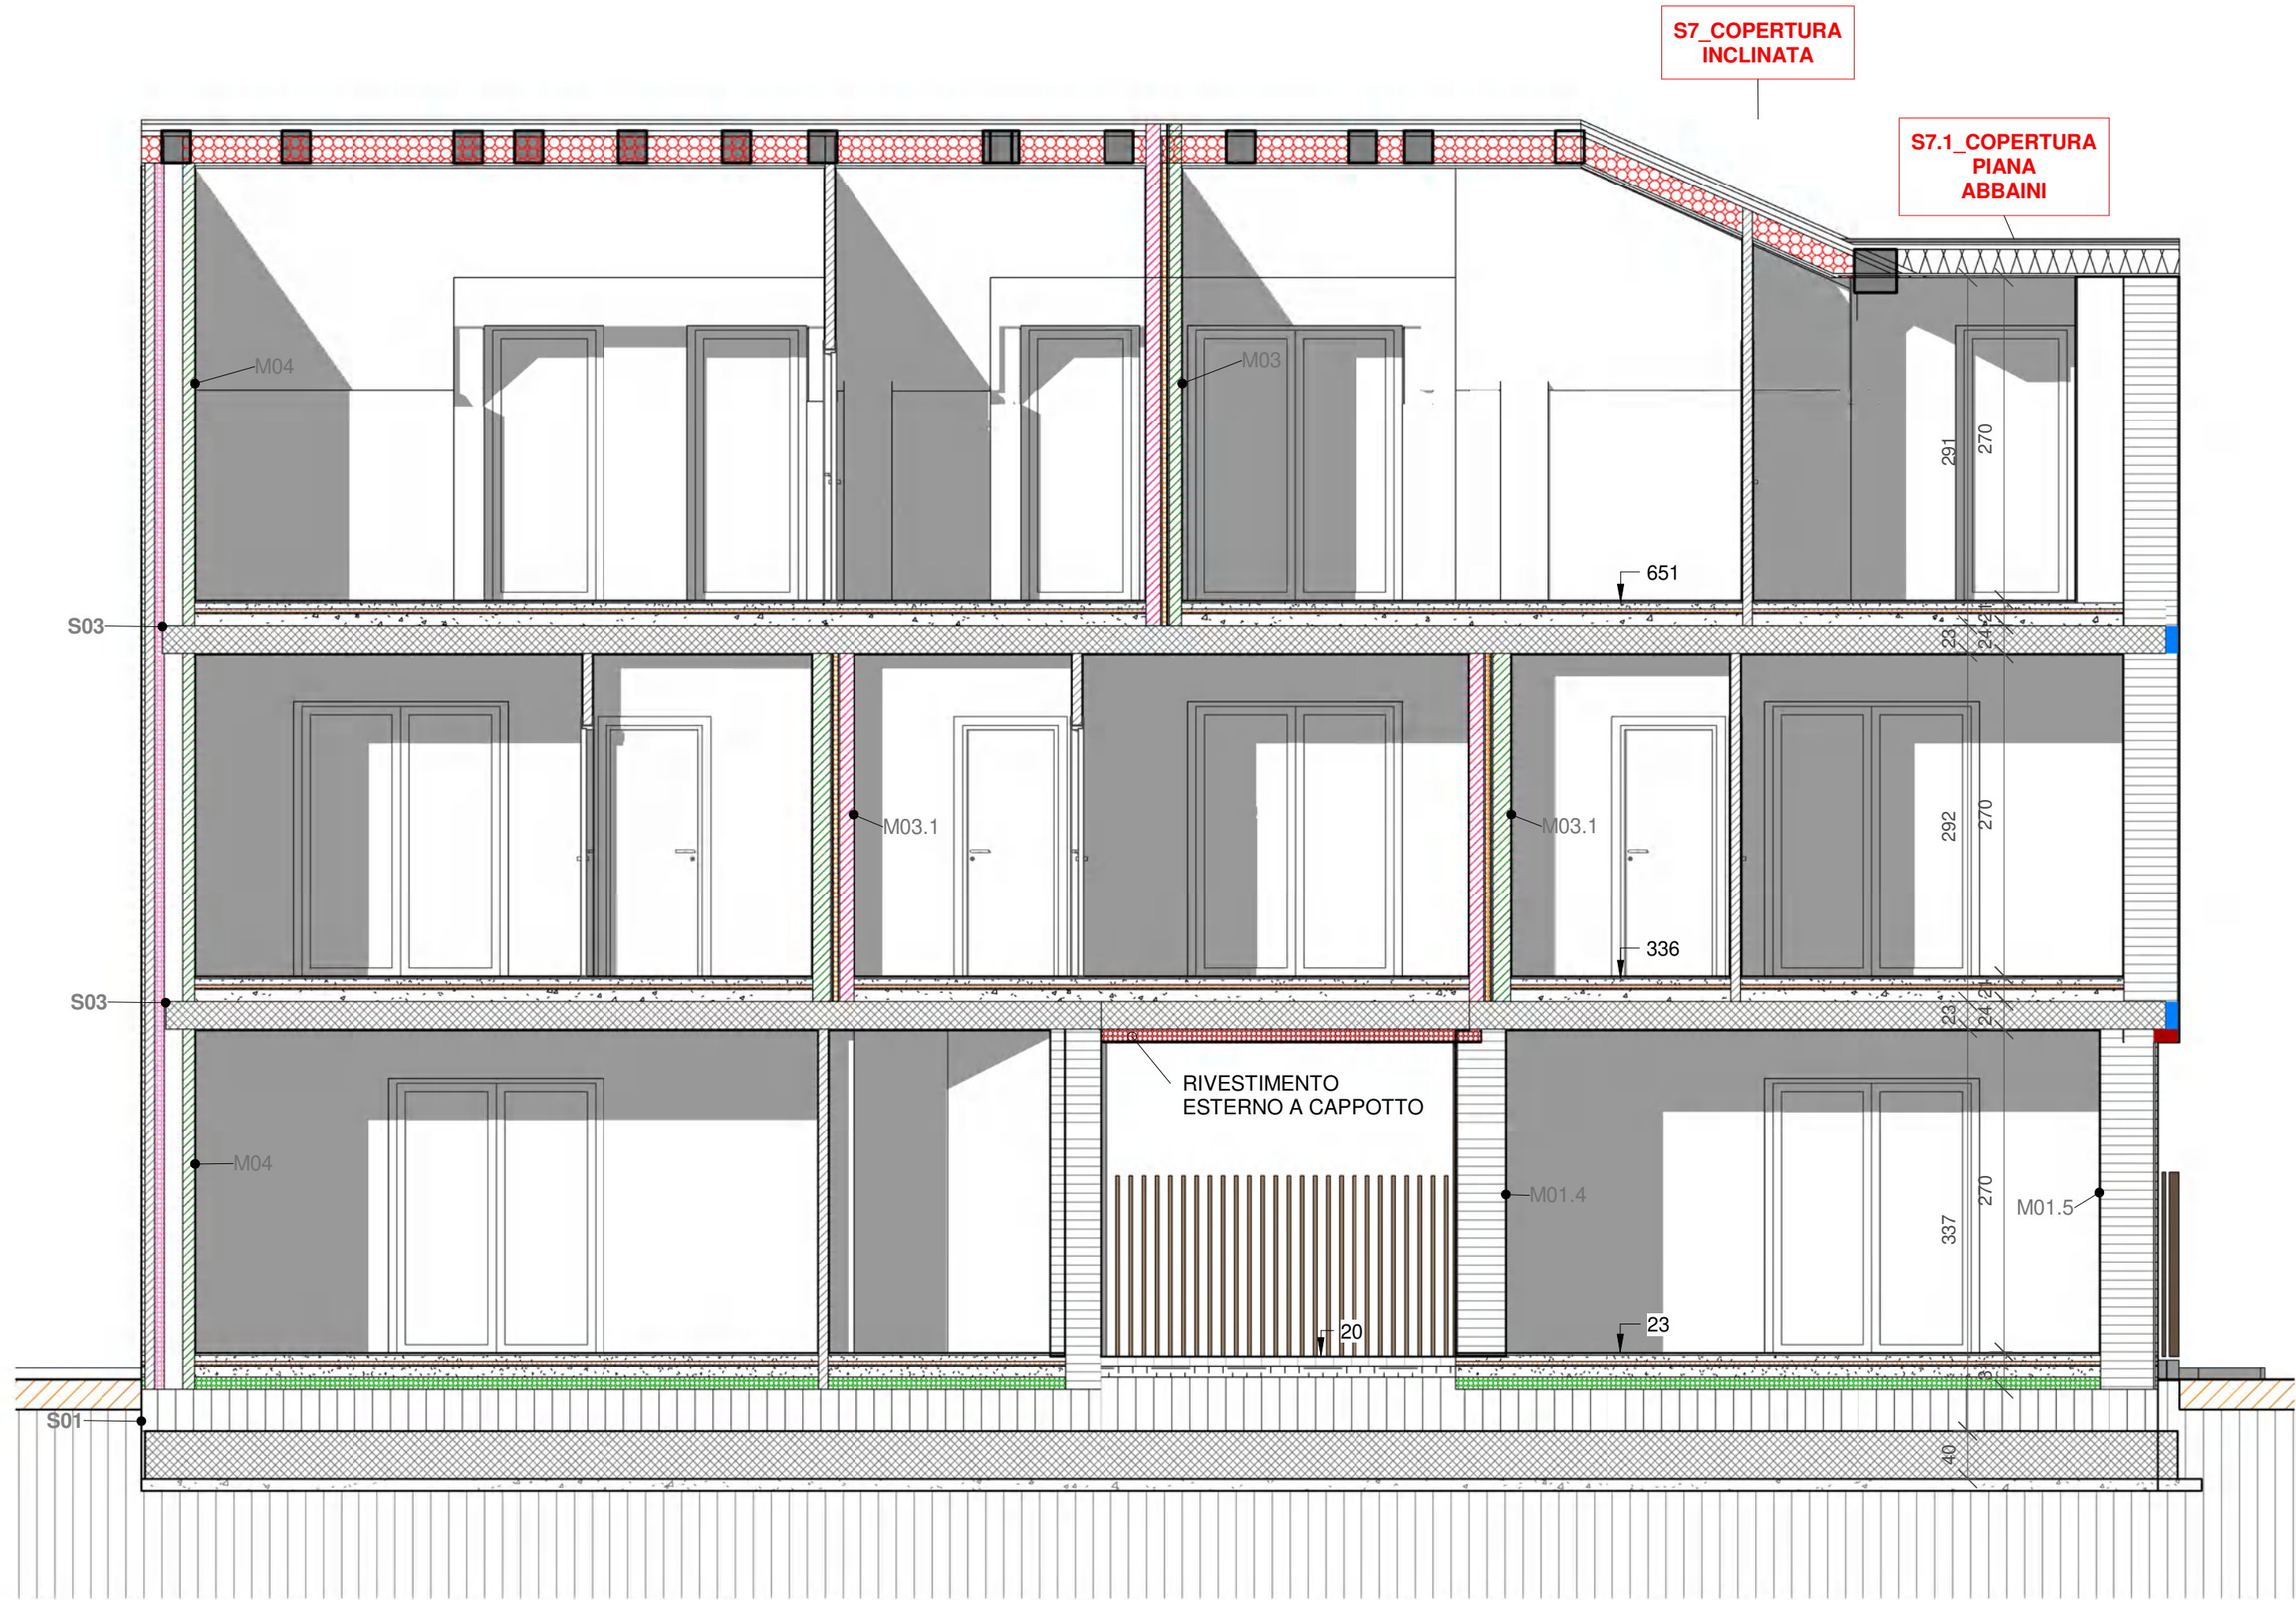

S1 - 50
1:50

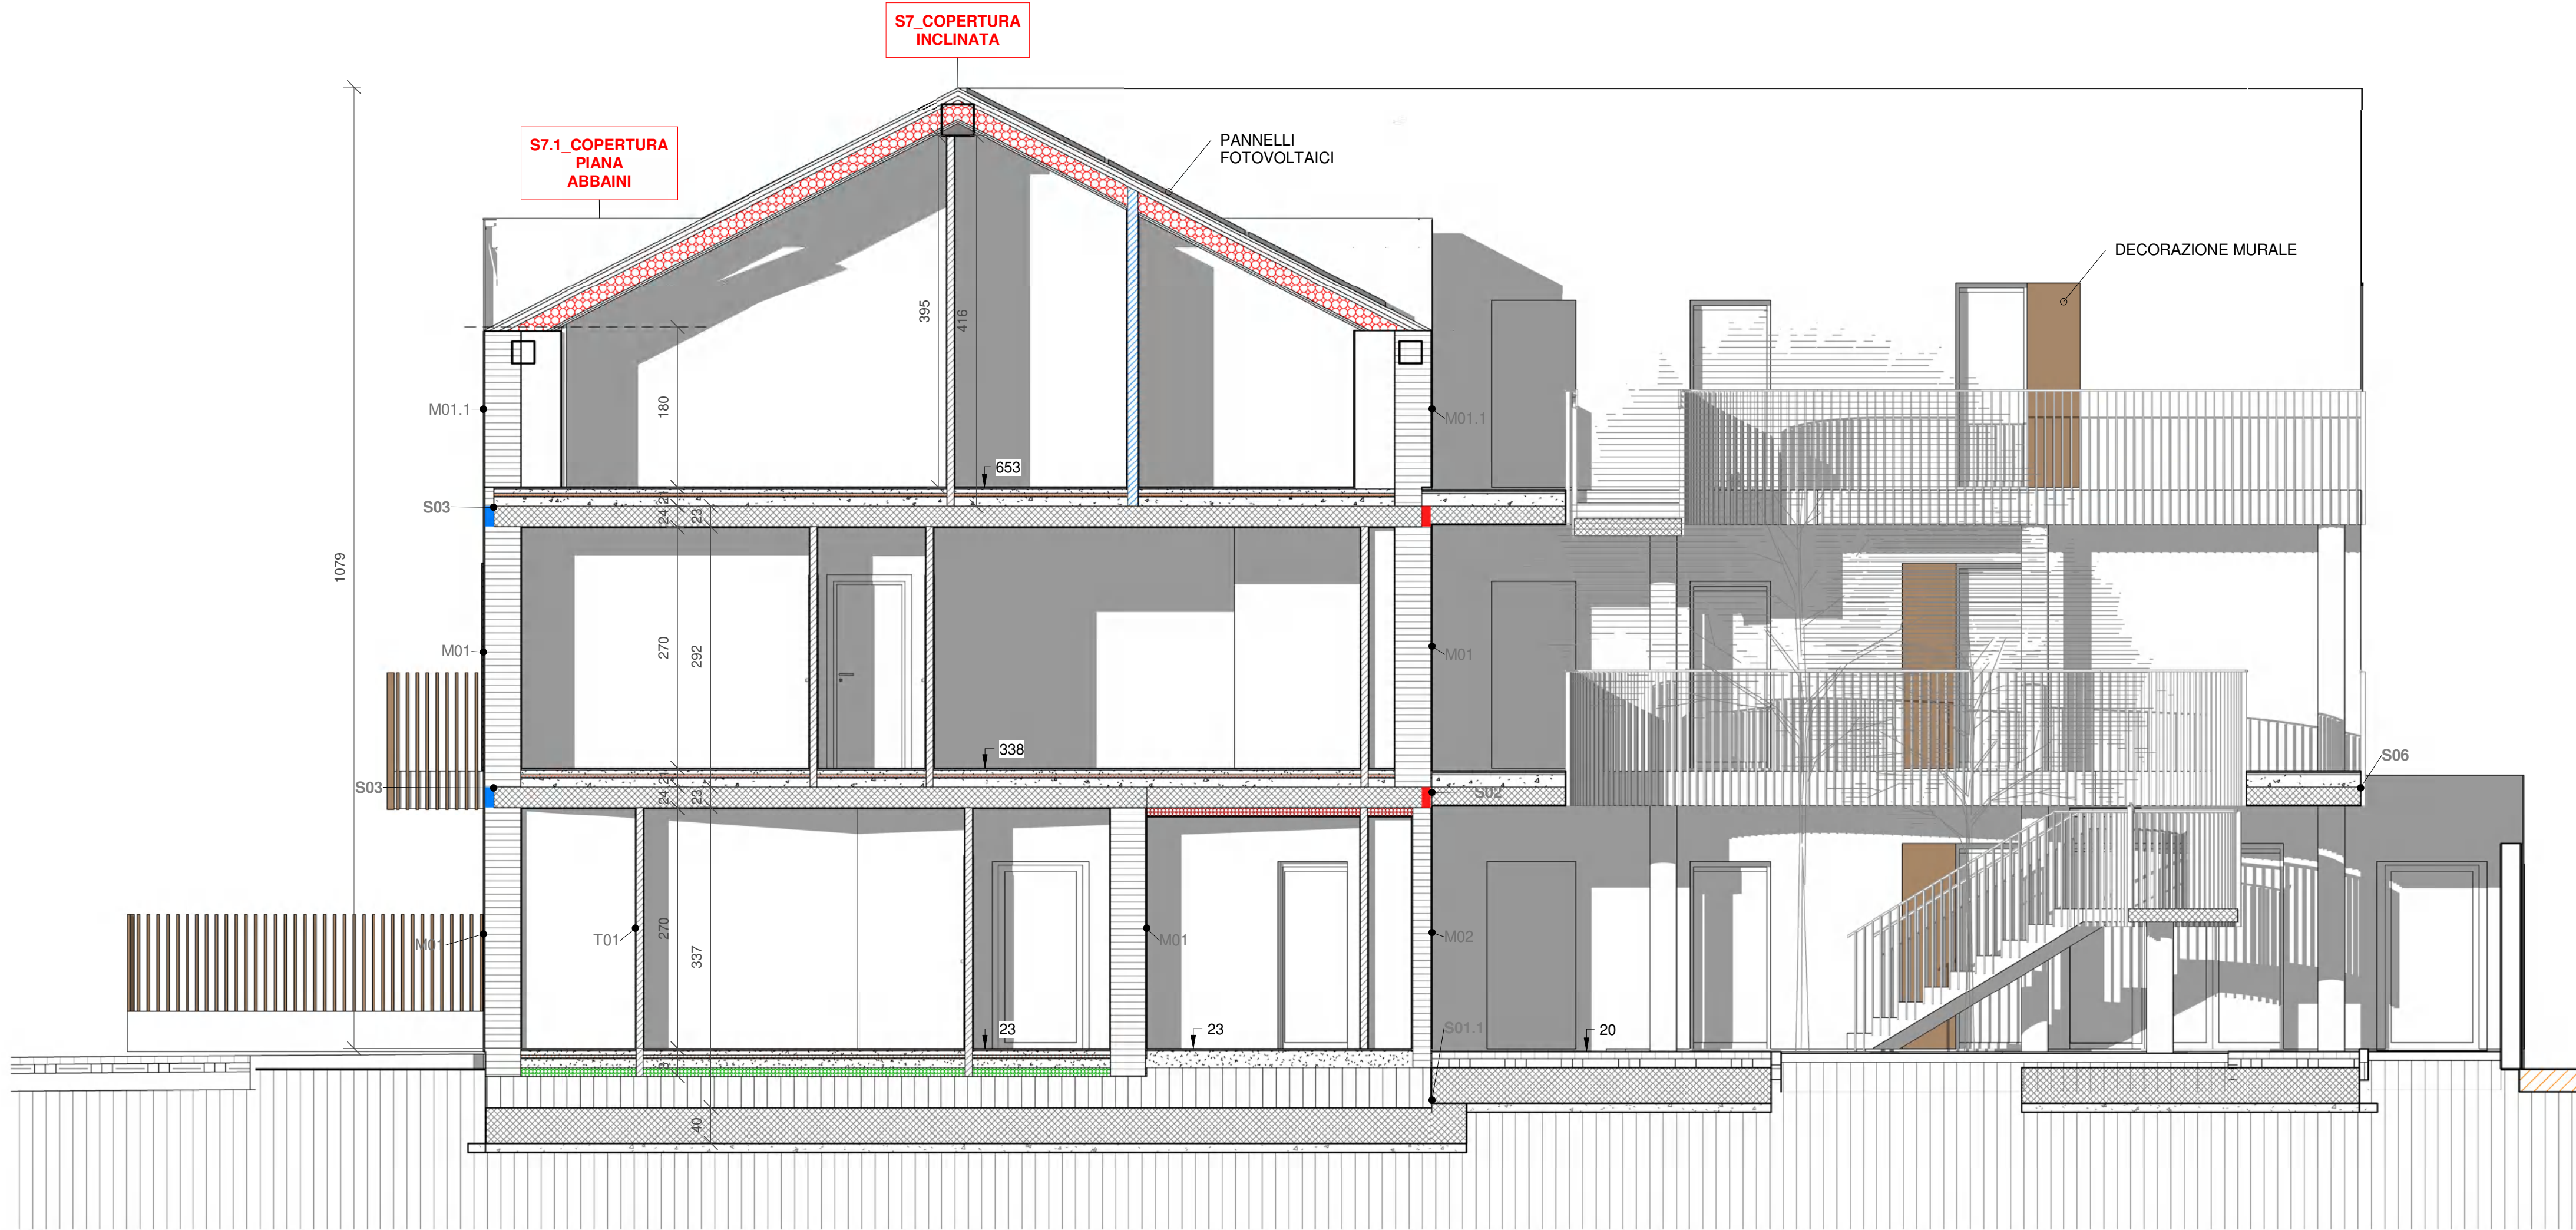

S2 - 50
1:50