


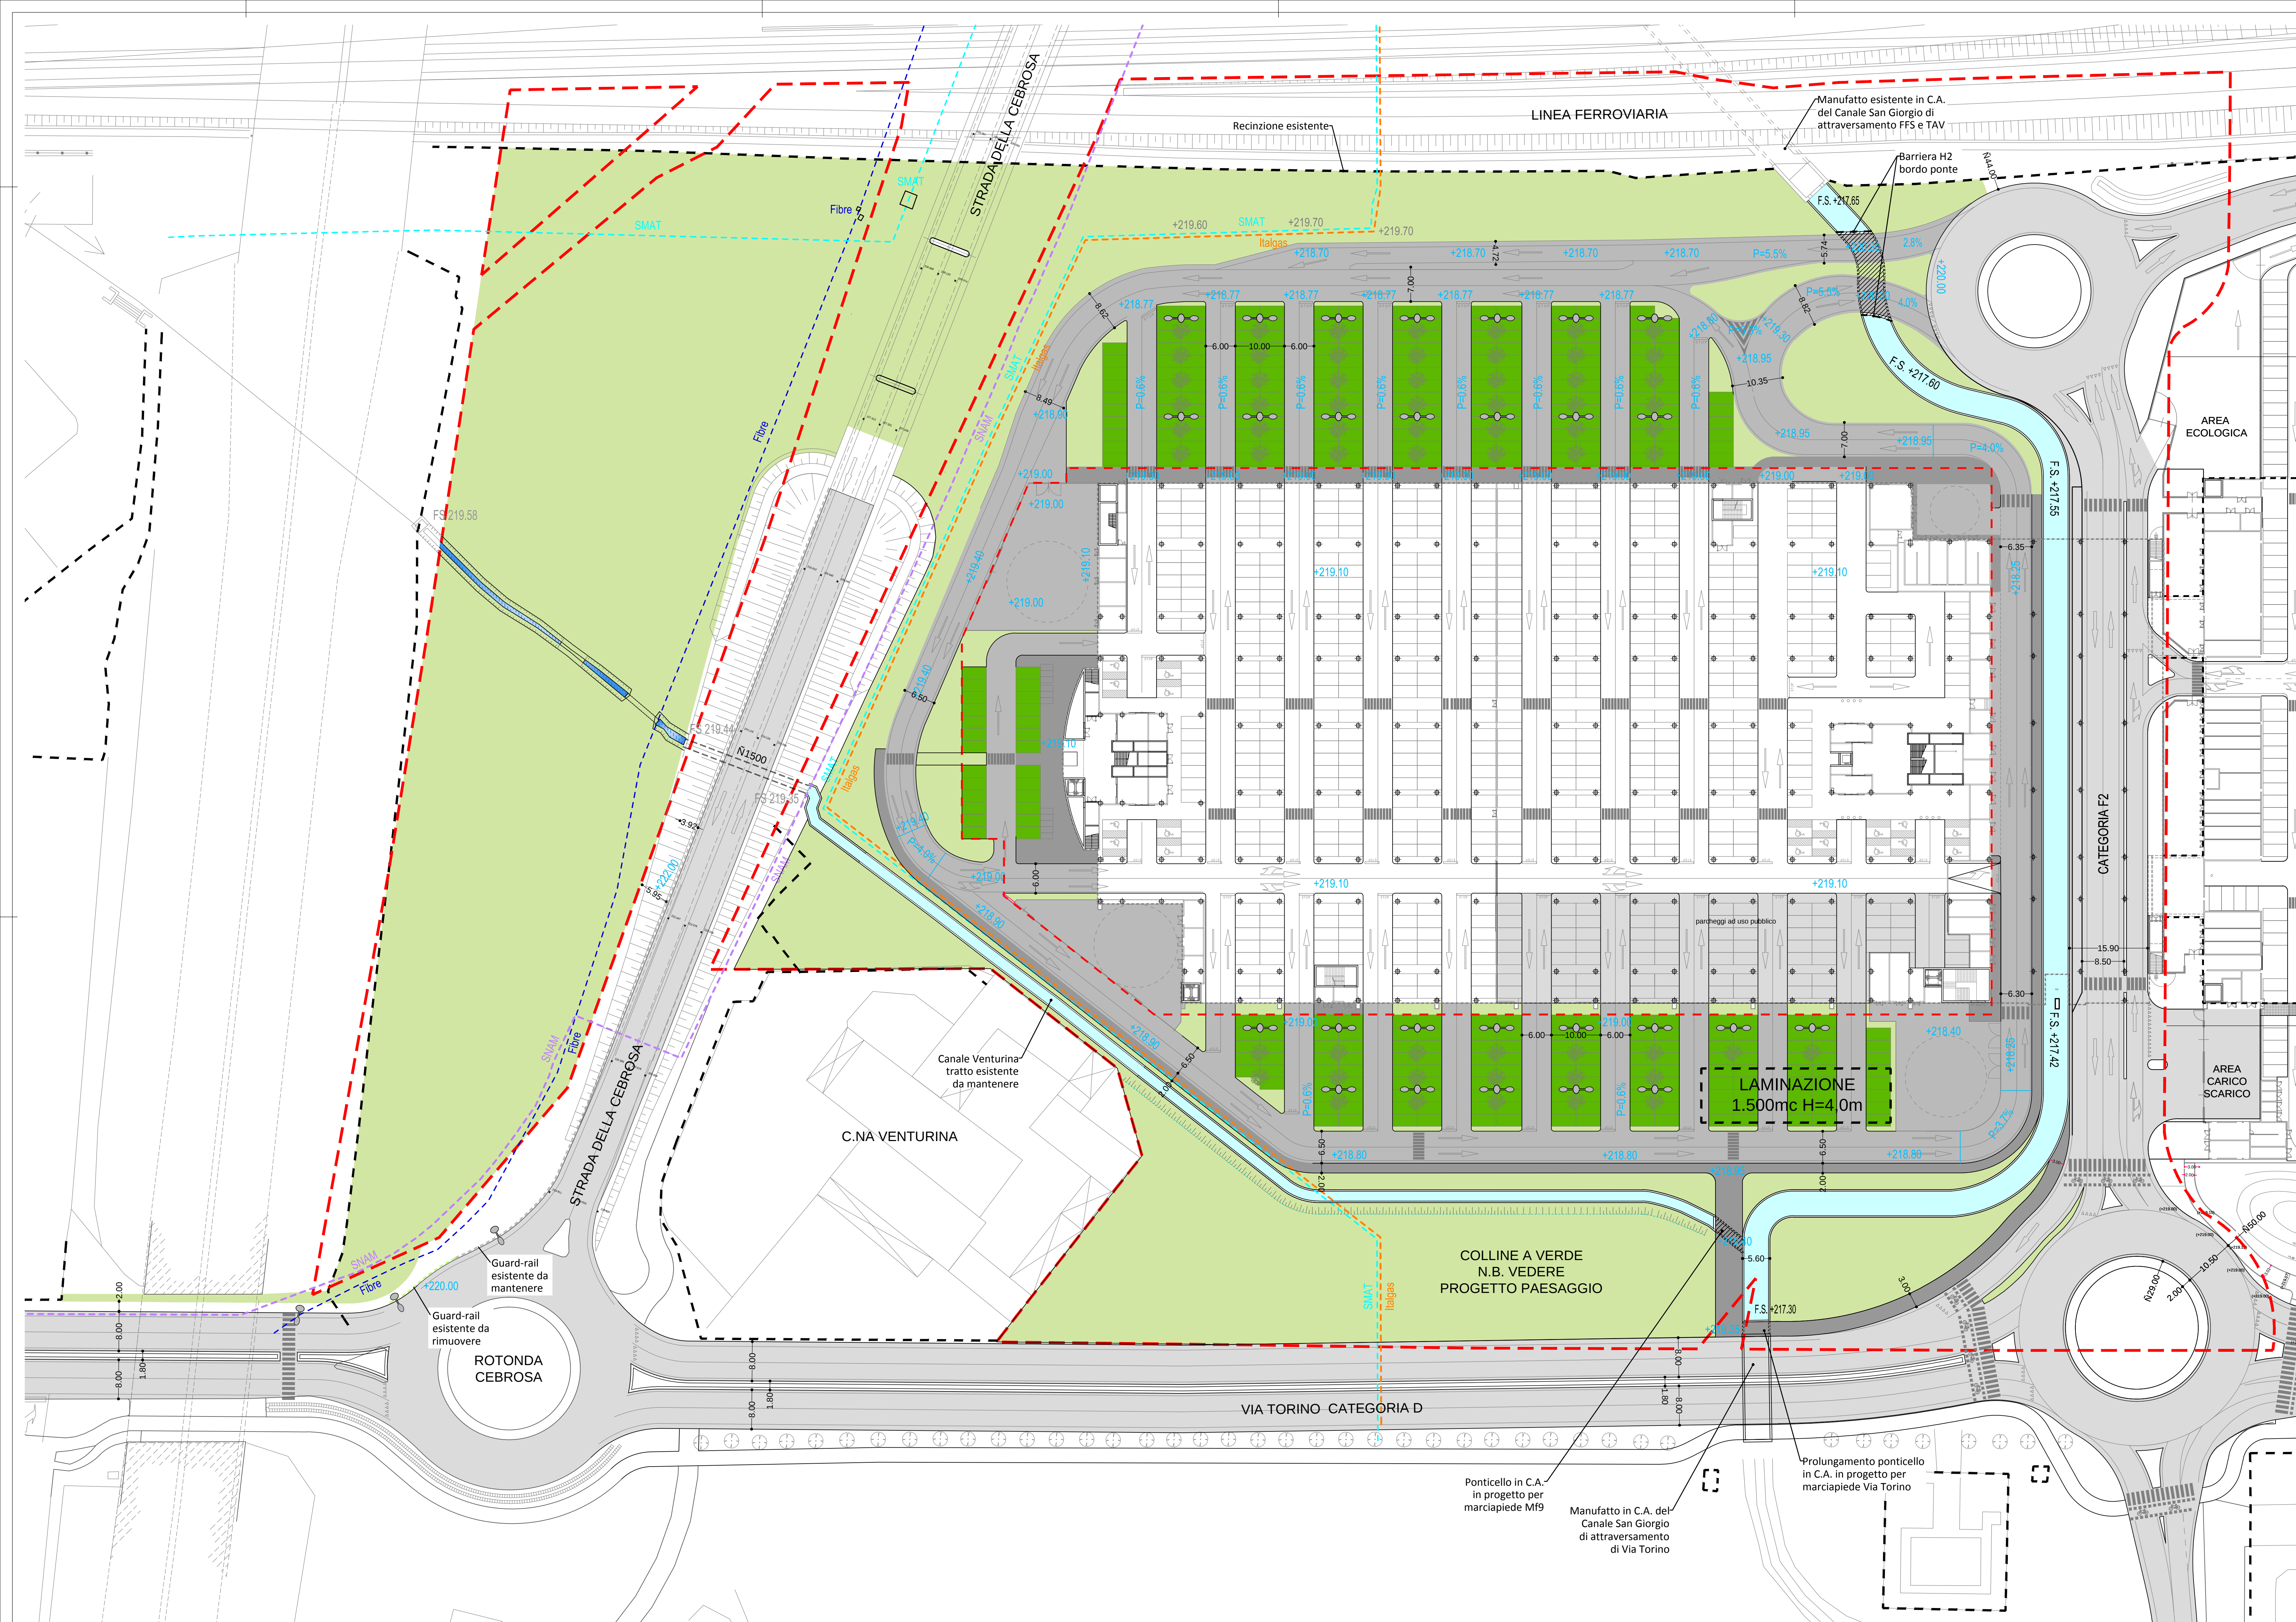

--- PEC M19
--- RECINZIONI ESISTENTI

URBANIZZAZIONI IN PROGETTO

- MASSETTO ARMATO (misto granulare anidro 15cm, massetto in cls 20cm con rete elettrosaldata e fibre polimeriche)
- VIABILITA' IN ASFALTO SU NUOVO SEDIME (misto granulare anidro 30cm, tout-venant 10cm, emulsione bituminosa, binder 6cm, emulsione bituminosa e tappeto d'usura 3cm)
- PAVIMENTAZIONI SORMONTABILI IN PORFIDO (misto granulare anidro 30cm, fondazione in c.a. 10cm, giunti e letto di posa in cls 4cm, cubetti di porfido 8cm, delimitazione in cordoli di pietra 12x30cm)
- POSTI AUTO IN AUTOBLOCCANTI ERBABLOCK (misto granulare anidro 35cm, sabbia di allettamento 5cm, autobloccanti forati 10cm con terra, inerbimento e delimitazione in cordoli in cls 10x25cm)
- MARCIAPIEDI IN ASFALTO (delimitazione in cordoli in cls 12-15x25cm, emulsione bituminosa e tappeto d'usura 3cm)
- AREE A VERDE (delimitazione in cordoli in cls 12-15x25cm, terreno vegetale, inerbimento, piantumazione)
- PRATO ARMATO (terreno vegetale, sistema per prato armato, inerbimento, piantumazione)

CORDOLI IN CLS 10x25cm
CORDOLI IN CLS 12-15x25cm
CORDOLI IN PIETRA 12x30cm
CORDOLI A ROMBO IN CLS 10x25cm PER PALI ILL. PUBBL.
CORDOLI A ROMBO IN CLS 10x25cm PER ALBERI

GRUPPO STILO
TORINO FASHION VILLAGE s.r.l.
Corso Matteotti, 10 - 20121 Milano (MI)

Coordinamento generale e Project management
COGESTIL S.R.L.
Via Porco, 5901 - 24050 Orio al Serio (BG)
T. +39 035 510141 F. +39 035 510999
E. cggestil@cggestil.it W. www.cggestil.it

Concetto Architettonico
CLAUDIO SILVESTRIN ARCHITECTS
Via delle Erbe, 2 - 20121 Milano (MI)
T. +39 02 8003267 F. +39 02 8003279
E. c.silvestrin@claudiosilvestrin.com W. www.claudiosilvestrin.com

Progetto Municipale
ARTECNA S.R.L.
P.zza Vittorio Veneto, 14 - 10121 Torino (TO)
T. +39 011 817026 F. +39 011 817026
E. posta@artecna.com W. www.artecna.com

Progetto Architettonico, Strutturale, Prevenzione Incendi e Sicurezza
BMS PROGETTI S.R.L.
P.zza Ss. Trinità, 6 - 20154 Milano (MI)
T. +39 02 29003457 F. +39 02 29003452
E. bmsprogetti@bmsprogetti.it W. www.bmsprogetti.it

Progetto OOUU
SERTEC ENGINEERING CONSULTING S.R.L.
Strada Provinciale 222, 31 - 10010 Lanzo (TO)
T. +39 011 5561001 F. +39 011 5564014
E. info.sertec@sertecengineering.it W. www.sertec-engineering.com

Progetto Paesaggio
C. Gragnoli e L. Dal Canto arch. del paesaggio
S. Fioravanzo - agr. paesaggio
Via G. Basso - 10152 Torino (TO)
mobile: 347 9306936 T. +39 011 549034
E. l.dalcanto@gmail.com

Progetto Impianti Meccanici
ACTA S.R.L.
C.so Turin 132E - 10128 - Torino
T. +39 011 59 35 65 F. +39 011 50 21 36
E. posta@actasrl.it

Progetto Impianti Elettrici e Speciali
STUDIO ASSOCIATO SCANDELLA
Via A. Tosi n.7, 24020 ROVETTA (BG)
T. +39 0346 74720 F. +39 0346 74720
E. studio@studioscandella.it

Settimo Torinese
TORINO OUTLET VILLAGE - FASE 2
VARIANTE PIANO ESECUTIVO CONVENZIONATO Zona Normativa M18 (ex M19)
Opere di Urbanizzazione
Planimetria generale

REV.	NÂ	DATA	DESCRIZIONE MODIFICHE	Eseguito: Nome:	Verificato: Nome:	Approvato: Nome:
01	16/11/2018	prima emissione - integrazione variante PEC				
02	12/12/2018	aggiornamento				

Eseguito:

Progettista:

Nome file:
TDV2 varPEC rev_3.0 2018_12_12.dwg

Scala:
1:500

Tavola NÂ
3.0