


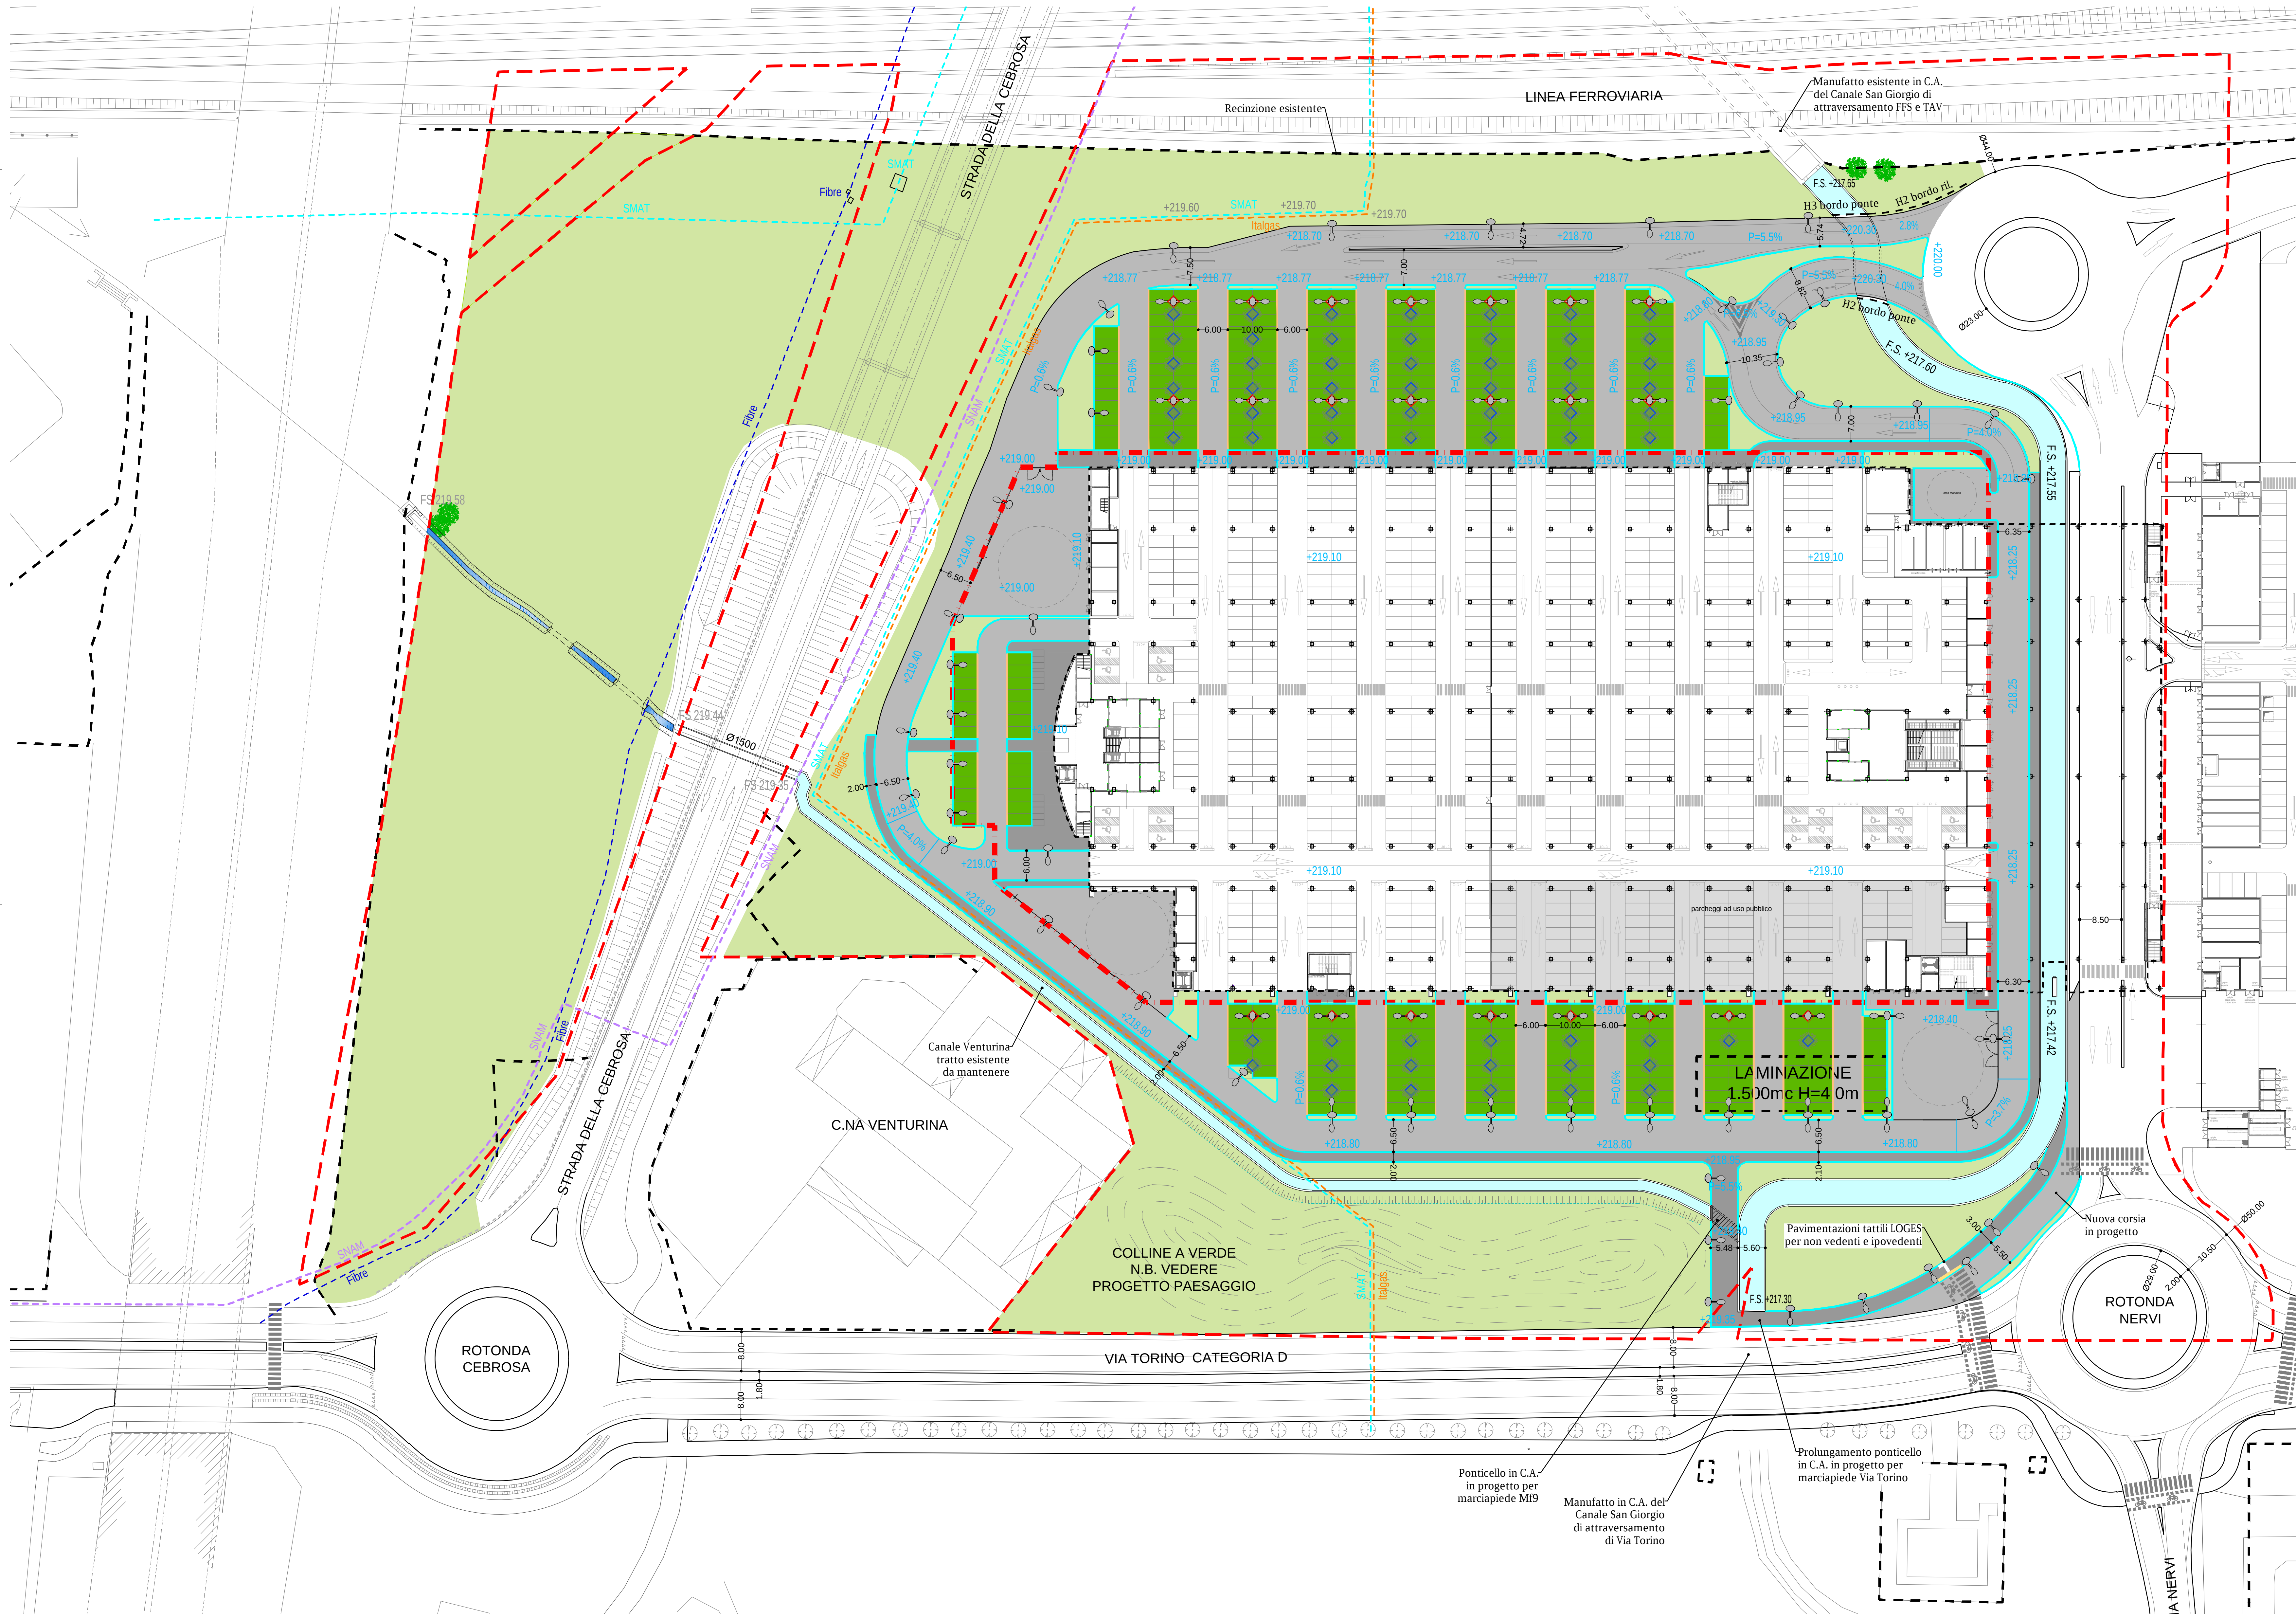

- PEC M19
- RECINZIONI ESISTENTI
- URBANIZZAZIONI IN PROGETTO
 - MASSETTO ARMATO (misto granulare anidro 15cm, massetto in cls 20cm con rete elettrosaldata e fibre polimeriche)
 - VIABILITA' IN ASFALTO SU NUOVO SEDIME (misto granulare anidro 30cm, tout-venant 10cm, emulsione bituminosa, binder 6cm, emulsione bituminosa e tappeto d'usura 3cm)
 - PAVIMENTAZIONI SORMONTABILI IN PORFIDO (misto granulare anidro 30cm, fondazione in c.a. 10cm, giunti e letto di posa in cls 4cm, cubetti di porfido 8cm, delimitazione in cordoli di pietra 12x30cm)
 - POSTI AUTO IN AUTOBLOCCANTI ERBABLOCK (misto granulare anidro 35cm, sabbia di allettamento 5cm, autobloccanti forati 10cm con terra, inerbimento e delimitazione in cordoli in cls 10x25cm)
 - MARCIAPIEDI IN ASFALTO (misto granulare anidro 20cm, tout-venant 8cm, emulsione bituminosa e tappeto d'usura 3cm)
 - AREE A VERDE (delimitazione in cordoli in cls 12-15x25cm, terreno vegetale, inerbimento, piantumazione)
 - CORDOLI IN CLS 10x25cm
 - CORDOLI IN CLS 12-15x25cm
 - CORDOLI IN PIETRA 12x30cm
 - CORDOLI A ROMBO IN CLS 10x25cm PER PALI ILL. PUBBL.
 - CORDOLI A ROMBO IN CLS 10x25cm PER ALBERI

GRUPPO STILO
TORINO FASHION VILLAGE s.r.l.
Corso Matteotti, 10 - 20121 Milano (MI)

Coordinamento generale e Project management
COGESTIL S.R.L.
Via Portico, 586/C - 20155 Milano (MI)
T. +39 02 5851.0111 F. +39 02 5851.0111
E. cgestil@coigestil.it W. www.coigestil.it

Progetto Municipale
ARTECNA S.R.L.
Via Mattei Perugini, 4 - 20124 Torino (TO)
T. +39 011 8172028 F. +39 011 8120355
E. artecna@artecna.com W. www.artecna.com

Progetto OOOU
SERTEC ENGINEERING CONSULTING S.R.L.
Spazio Provenza, 22, 31 - 10125 Torino (TO)
T. +39 011 566.0001 F. +39 011 566.0004
E. info@sertec-engineering.it W. www.sertec-engineering.com

Progetto Impianti Meccanici
ACTA S.R.L.
C.so Torino 1385 - 10126 Torino
T. +39 011 566.0001 F. +39 011 501.21.36
E. info@acta-engineering.it

Progetto Acustico
STUDIO BACCO - INGEGNERIA ACUSTICA
Via Flaminia, 4 - 10128 Torino (TO)
T. +39 011 566.0001 F. +39 011 566.0002
E. studio@studio-bacco.it W. www.studio-bacco.it

Concetto Architettonico
CLAUDIO SILVESTRINI ARCHITECTS
Via Andrea Dotti, 15 - 20145 Milano (MI)
T. +39 02 5851.0111 F. +39 02 5851.0111
E. c.silvestrini@claudioarchitects.com W. www.claudioarchitects.com

Progetto Architettonico, Strutturale, Prevenzione Incendi
BMS PROGETTI S.R.L.
P.zza De Tassis, 2 - 20154 Milano (MI)
T. +39 02 29003457 F. +39 02 29003458
E. bmsprogetti@bmsprogetti.it W. www.bmsprogetti.it

Progetto Paesaggio
C. Grignani arch. nel paesaggio
L. Del Carlo arch. n. S. Fioravanti
Via Piacenza 120 - 10127 Torino (TO)
tel. 011 51043131 c. grignani@grignaniarch.com

Progetto Impianti Elettrici e Speciali
STUDIO ASSOCIATO SCANDELLA
Via A. Torricelli, 7 - 10127 Torino (TO)
T. +39 011 566.0001 F. +39 011 566.0002
E. studio@studio-scandella.it

Studio Impatto Viabilità
T.T.A. Studio Associato
C.so De Gasperi, 34 - 10128 Torino (TO)
T. +39 011 566.0001 F. +39 011 566.0002
E. studio@ttaa-studio.it W. www.ttaa-studio.it

Città di Settimo Torinese
TORINO OUTLET VILLAGE - FASE 2
PROGETTO ESECUTIVO
Opere di Urbanizzazione a Scomputo Mf18 (ex Mf9)

1) Elaborati grafici generali
Planimetria di progetto pavimentazioni e piano quotato

REV. N°	DATA	DESCRIZIONE MODIFICHE	Eseguito:	Verificato:	Approvato:
01	28.02.2019	prima emissione	I.B.	D.G.	D.G.
02	10.05.2019	revisione	I.B.	D.G.	D.G.

Eseguito:

Progettista:

Nome file:
EUS108_201_301_401_501_Plan_Prog.dwg

Scala:
1:500

Tavola N°:
EUS108