


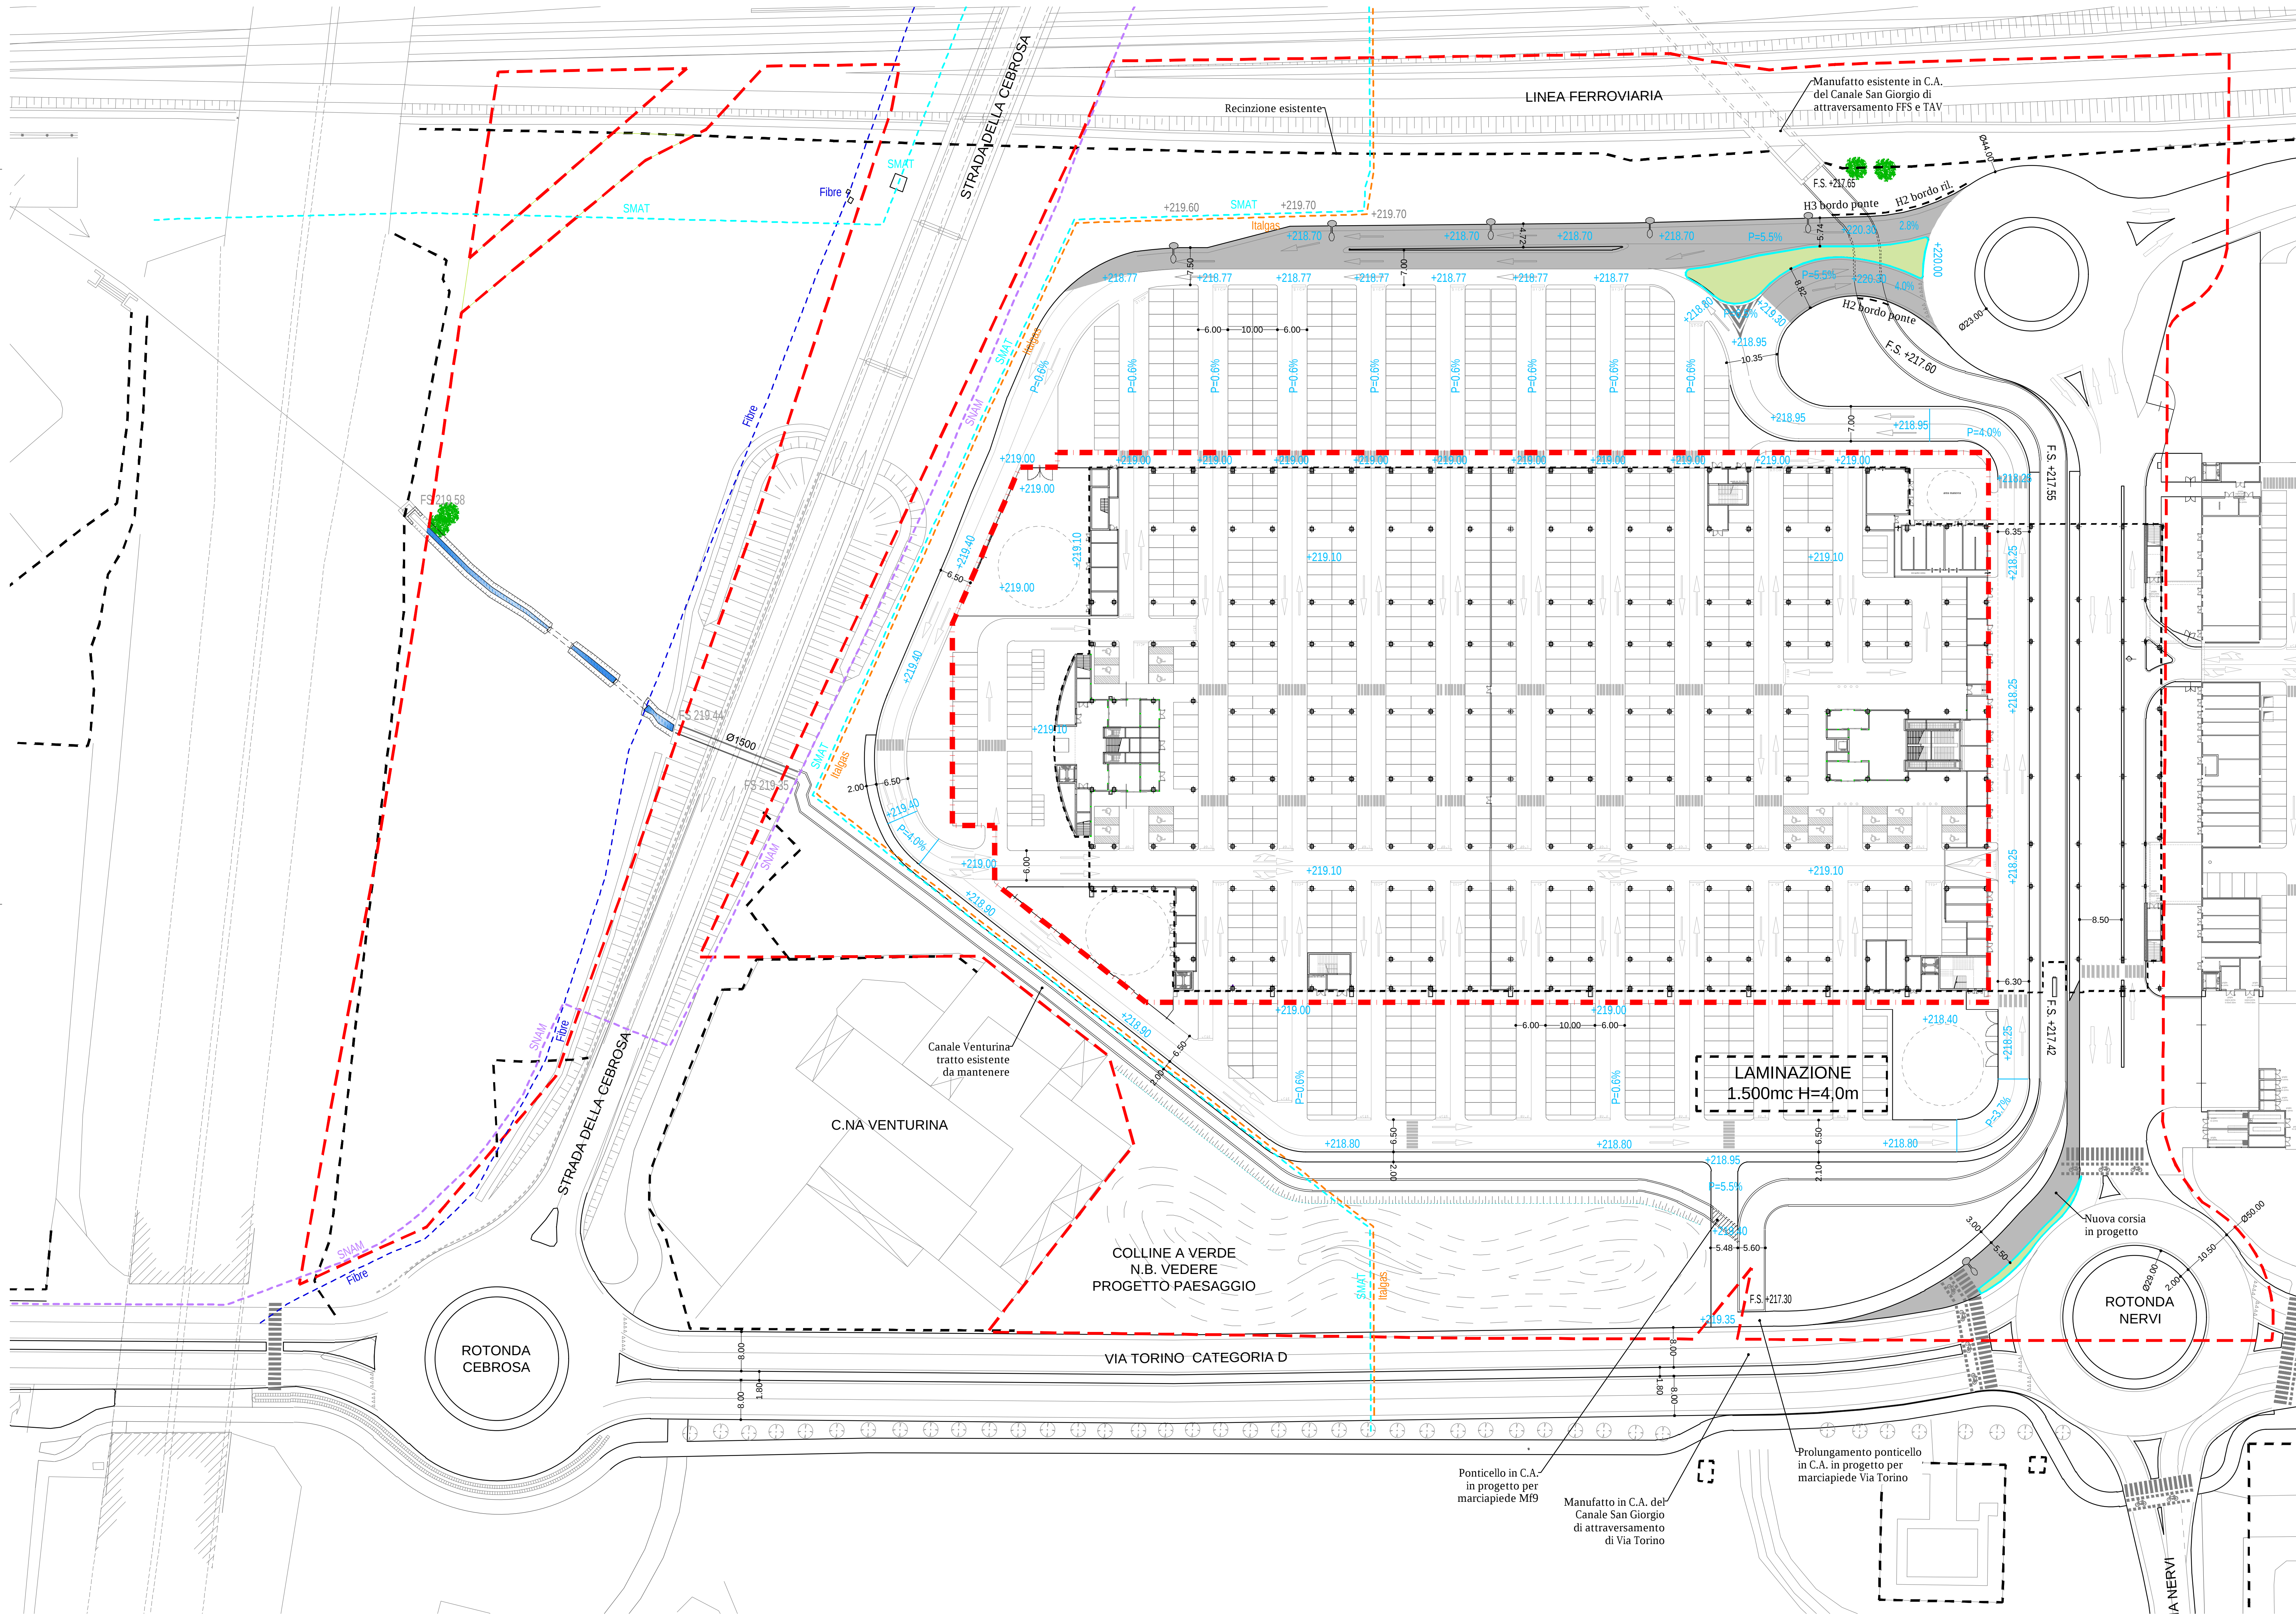

PEC M9

RECINZIONI ESISTENTI

URBANIZZAZIONI IN PROGETTO

MASSETTO ARMATO
(misto granulare anidro 15cm, massetto in cls 20cm con rete elettrosaldata e fibre polimeriche)

VIABILITA' IN ASFALTO SU NUOVO SEDIME
(misto granulare anidro 30cm, tout-venant 10cm, emulsione bituminosa, binder 6cm, emulsione bituminosa e tappeto d'usura 3cm)

PAVIMENTAZIONI SORMONTABILI IN PORFIDO
(misto granulare anidro 30cm, fondazione in c.a. 10cm, giunti e letto di posa in cls 4cm, cubetti di porfido 8cm, delimitazione in cordoli di pietra 12x30cm)

POSTI AUTO IN AUTOBLOCCANTI ERBABLOCK
(misto granulare anidro 35cm, sabbia di allettamento 5cm, autobloccanti forati 10cm con terra, inerbimento e delimitazione in cordoli in cls 10x25cm)

MARCIAPIEDI IN ASFALTO
(misto granulare anidro 20cm, tout-venant 8cm, emulsione bituminosa e tappeto d'usura 3cm)

AREE A VERDE
(delimitazione in cordoli in cls 12-15x25cm, terreno vegetale, inerbimento, piantumazione)

CORDOLI IN CLS 10x25cm

CORDOLI IN CLS 12-15x25cm

CORDOLI IN PIETRA 12x30cm

CORDOLI A ROMBO IN CLS 10x25cm PER PALI ILL. PUBBL.

CORDOLI A ROMBO IN CLS 10x25cm PER ALBERI

GRUPPO STILO
TORINO FASHION VILLAGE s.r.l.
Corso Matteotti, 10 - 20121 Milano (MI)

Coordinamento generale e Project management
COGESTIL S.R.L.
Via Porro, 5861 - 24050 Oro al Tiro (BG)
T. +39 035 595141 F. +39 035 595149
E. cgestil@coigestil.it W. www.coigestil.it

Concetto Architettonico
CLAUDIO SILVESTRINI ARCHITECTS
Via Andrea ponti, 21 - 20143 Milano (MI)
T. +39 02 5408051 F. +39 02 58121043
E. claudio@silvestrini.it W. www.silvestrini.it

Progetto Municipale
ARTECNA S.R.L.
P. 205 De Tassis, 2 - 20154 Milano (MI)
T. +39 02 8172928 F. +39 02 8172935
E. artecna@artecna.com W. www.artecna.com

Progetto Architettonico, Strutturale, Prevenzione Incendi
BMS PROGETTI S.R.L.
P. 205 De Tassis, 2 - 20154 Milano (MI)
T. +39 02 2900457 F. +39 02 2900462
E. bmsprogetti@bmsprogetti.it W. www.bmsprogetti.it

Progetto OOOU
SERTEC ENGINEERING CONSULTING S.R.L.
Spazio Provenza 212, 21 - 10125 Torino (TO)
T. +39 011 5661001 F. +39 011 5664524
E. info@sertec-engineering.it W. www.sertec-engineering.com

Progetto Paesaggio
C. Grignolini arch. nel paesaggio
L. Del Carlo arch. n. S. FIORAVANTI arch. p. roma
Via Piacenza 130 - 10127 Torino (TO)
tel. 011 51043133, 011 51043134
E. cgrignolini@servec.it

Progetto Impianti Meccanici
ACTA S.R.L.
C.so Torino 135 - 10126 Torino
T. +39 011 56135 05 F. +39 011 50 21 36
E. gennadi@acta.it

Progetto Impianti Elettrici e Speciali
STUDIO ASSOCIATO SCANDELLA
Via A. Torini 7 - 20123 TORINO (TO)
T. +39 011 567156 F. +39 011 567159
E. studio@scandella.it

Progetto Acustico
STUDIO BACCO - INGEGNERIA ACUSTICA
Via Flaminia, 4 - 10128 Torino (TO)
T. +39 011 560108 F. +39 011 560109
E. studio@studio-bacco.it W. www.studio-bacco.it

Studio Impatto Viabilità
T.T.A. Studio Associato
C.so De Gasperi, 34 - 10129 Torino (TO)
T. +39 011 567156 F. +39 011 567159
E. studio@ttaa.it W. www.ttaa.it

Città di Settimo Torinese
TORINO OUTLET VILLAGE - FASE 2
PROGETTO ESECUTIVO
Opere di Urbanizzazione a Scomputo Mf18 (ex M9)

3) Viabilità principale
Planimetria di progetto pavimentazioni e piano quotato

REV. N°	DATA	DESCRIZIONE MODIFICHE	Eseguito:	Verificato:	Approvato:
01	28.02.2019	prima emissione	I.B.	D.G.	D.G.
02	10.05.2019	revisione	I.B.	D.G.	D.G.

Eseguito:	Progettista:	Nome file:	Scala:	Tavola N°:
EUS106_201_301_401_501_Plan_Prog.dwg		EUS106_201_301_401_501_Plan_Prog.dwg	1:500	EUS301