


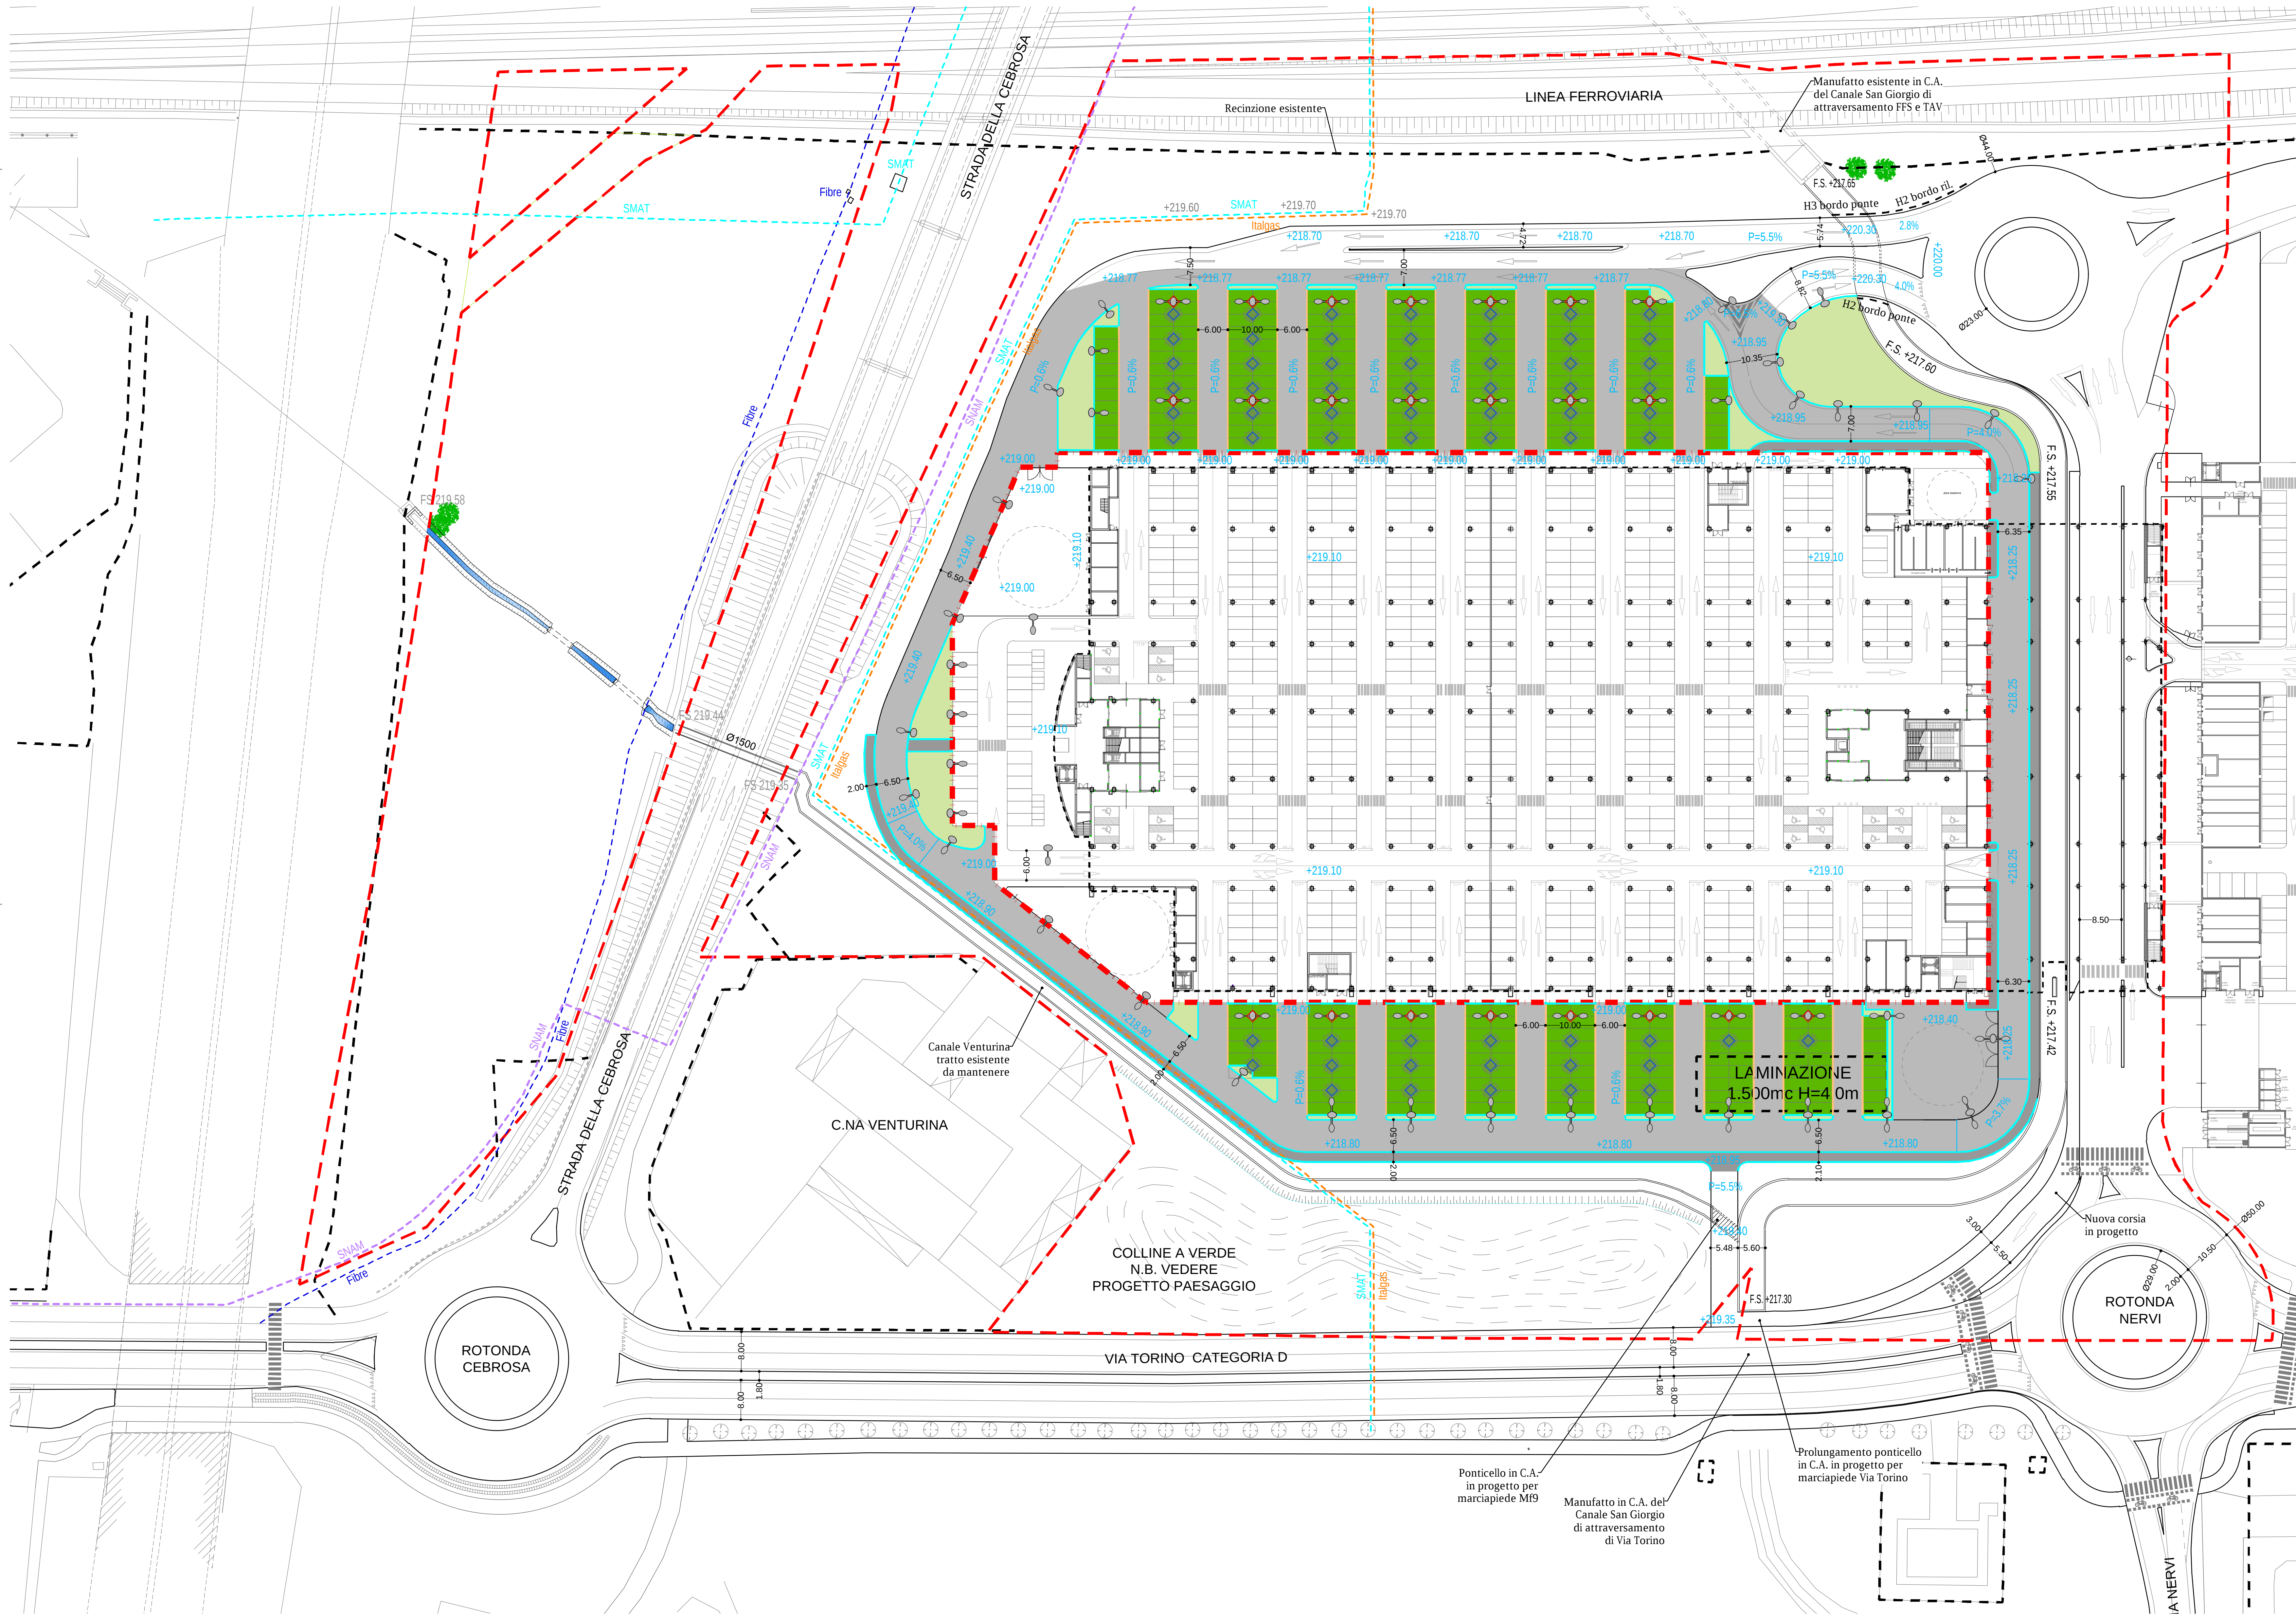

- PEC M19
- RECINZIONI ESISTENTI
- URBANIZZAZIONI IN PROGETTO
 - MASSETTO ARMATO (misto granulare anidro 15cm, massetto in cls 20cm con rete elettrosaldata e fibre polimeriche)
 - VIABILITA' IN ASFALTO SU NUOVO SEDIME (misto granulare anidro 30cm, tout-venant 10cm, emulsione bituminosa, binder 6cm, emulsione bituminosa e tappeto d'usura 3cm)
 - PAVIMENTAZIONI SORMONTABILI IN PORFIDO (misto granulare anidro 30cm, fondazione in c.a. 10cm, giunti e letto di posa in cls 4cm, cubetti di porfido 8cm, delimitazione in cordoli di pietra 12x30cm)
 - POSTI AUTO IN AUTOBLOCCANTI ERBABLOCK (misto granulare anidro 35cm, sabbia di allettamento 5cm, autobloccanti forati 10cm con terra, inerbimento e delimitazione in cordoli in cls 10x25cm)
 - MARCIAPIEDI IN ASFALTO (misto granulare anidro 20cm, tout-venant 8cm, emulsione bituminosa e tappeto d'usura 3cm)
 - AREE A VERDE (delimitazione in cordoli in cls 12-15x25cm, terreno vegetale, inerbimento, piantumazione)
 - CORDOLI IN CLS 10x25cm
 - CORDOLI IN CLS 12-15x25cm
 - CORDOLI IN PIETRA 12x30cm
 - CORDOLI A ROMBO IN CLS 10x25cm PER PALI ILL. PUBBL.
 - CORDOLI A ROMBO IN CLS 10x25cm PER ALBERI

GRUPPO STILO
TORINO FASHION VILLAGE s.r.l.
Corso Matteotti, 10 - 20121 Milano (MI)

Coordinamento generale e Project management
COGESTIL S.R.L.
Via Portico, 58/61 - 20155 Milano (MI)
T. +39 02 5812011 F. +39 02 5812012
E. c.gestil@coigestil.it W. www.coigestil.it

Progetto Municipale
ARTECNA S.R.L.
Via Mattei Perugina, 4 - 20124 Torino (TO)
T. +39 011 8172028 F. +39 011 8120355
E. artecna@artecna.com W. www.artecna.com

Progetto OOOU
SERTEC ENGINEERING CONSULTING S.R.L.
Spazio Provenza, 22, 21 - 10125 Torino (TO)
T. +39 011 5610001 F. +39 011 5610004
E. info.servizi@spazioprovenza.it W. www.sertec-engineering.com

Progetto Impianti Meccanici
ACTA S.R.L.
C.so Torino, 135 - 10128 Torino
T. +39 011 59 35 05 F. +39 011 50 21 36
E. gamma@acta.it

Progetto Acustico
STUDIO BACCO - INGEGNERIA ACUSTICA
Via Flaminia, 4 - 10128 Torino (TO)
T. +39 011 5600100 F. +39 011 5600200
E. studio@studio-bacco.it W. www.studio-bacco.it

Concetto Architettonico
CLAUDIO SILVESTRINI ARCHITECTS
Via Andrea Dotti, 15 - 20145 Milano (MI)
T. +39 02 5812011 F. +39 02 5812012
E. c.silvestrini@claudioarchitects.com W. www.claudioarchitects.com

Progetto Architettonico, Strutturale, Prevenzione Incendi
BMS PROGETTI S.R.L.
P.zza De Tullio, 2 - 20154 Milano (MI)
T. +39 02 29004457 F. +39 02 29004458
E. bmsprogetti@bmsprogetti.it W. www.bmsprogetti.it

Progetto Paesaggio
C. Grignolini arch. nel paesaggio
L. Del Carlo arch. n. S. Fioravanzo arch. n. S. Fioravanzo
Via Piacenza, 120 - 10127 Torino (TO)
T. +39 011 5610001 F. +39 011 5610004
E. studio@studio-grignolini.it

Progetto Impianti Elettrici e Speciali
STUDIO ASSOCIATO SCANDELLA
Via S. Teresa, 2 - 20123 Torino (TO)
T. +39 011 5610001 F. +39 011 5610004
E. studio@studio-scandella.it

Studio Impatto Viabilità
T.T.A. Studio Associato
C.so De Gasperi, 34 - 10128 Torino (TO)
T. +39 011 5610001 F. +39 011 5610004
E. studio@ttaa.it W. www.ttaa.it

Città di Settimo Torinese
TORINO OUTLET VILLAGE - FASE 2
PROGETTO ESECUTIVO
Opere di Urbanizzazione a Scomputo M18 (ex M19)

4) Parcheggi pubblici zona edificio
Planimetria di progetto pavimentazioni e piano quotato

REV. N°	DATA	DESCRIZIONE MODIFICHE	Eseguito:	Verificato:	Approvato:
01	28.02.2019	prima emissione	I.B.	D.G.	D.G.
02	10.05.2019	revisione	I.B.	D.G.	D.G.

Eseguito:	Progettista:	Nome file:	Scala:	Tavola N°:
EUS106_201_301_401_501_Plan_Prog.dwg		EUS106_201_301_401_501_Plan_Prog.dwg	1:500	EUS401