



Planimetria Via Torino fronte Mf10bis

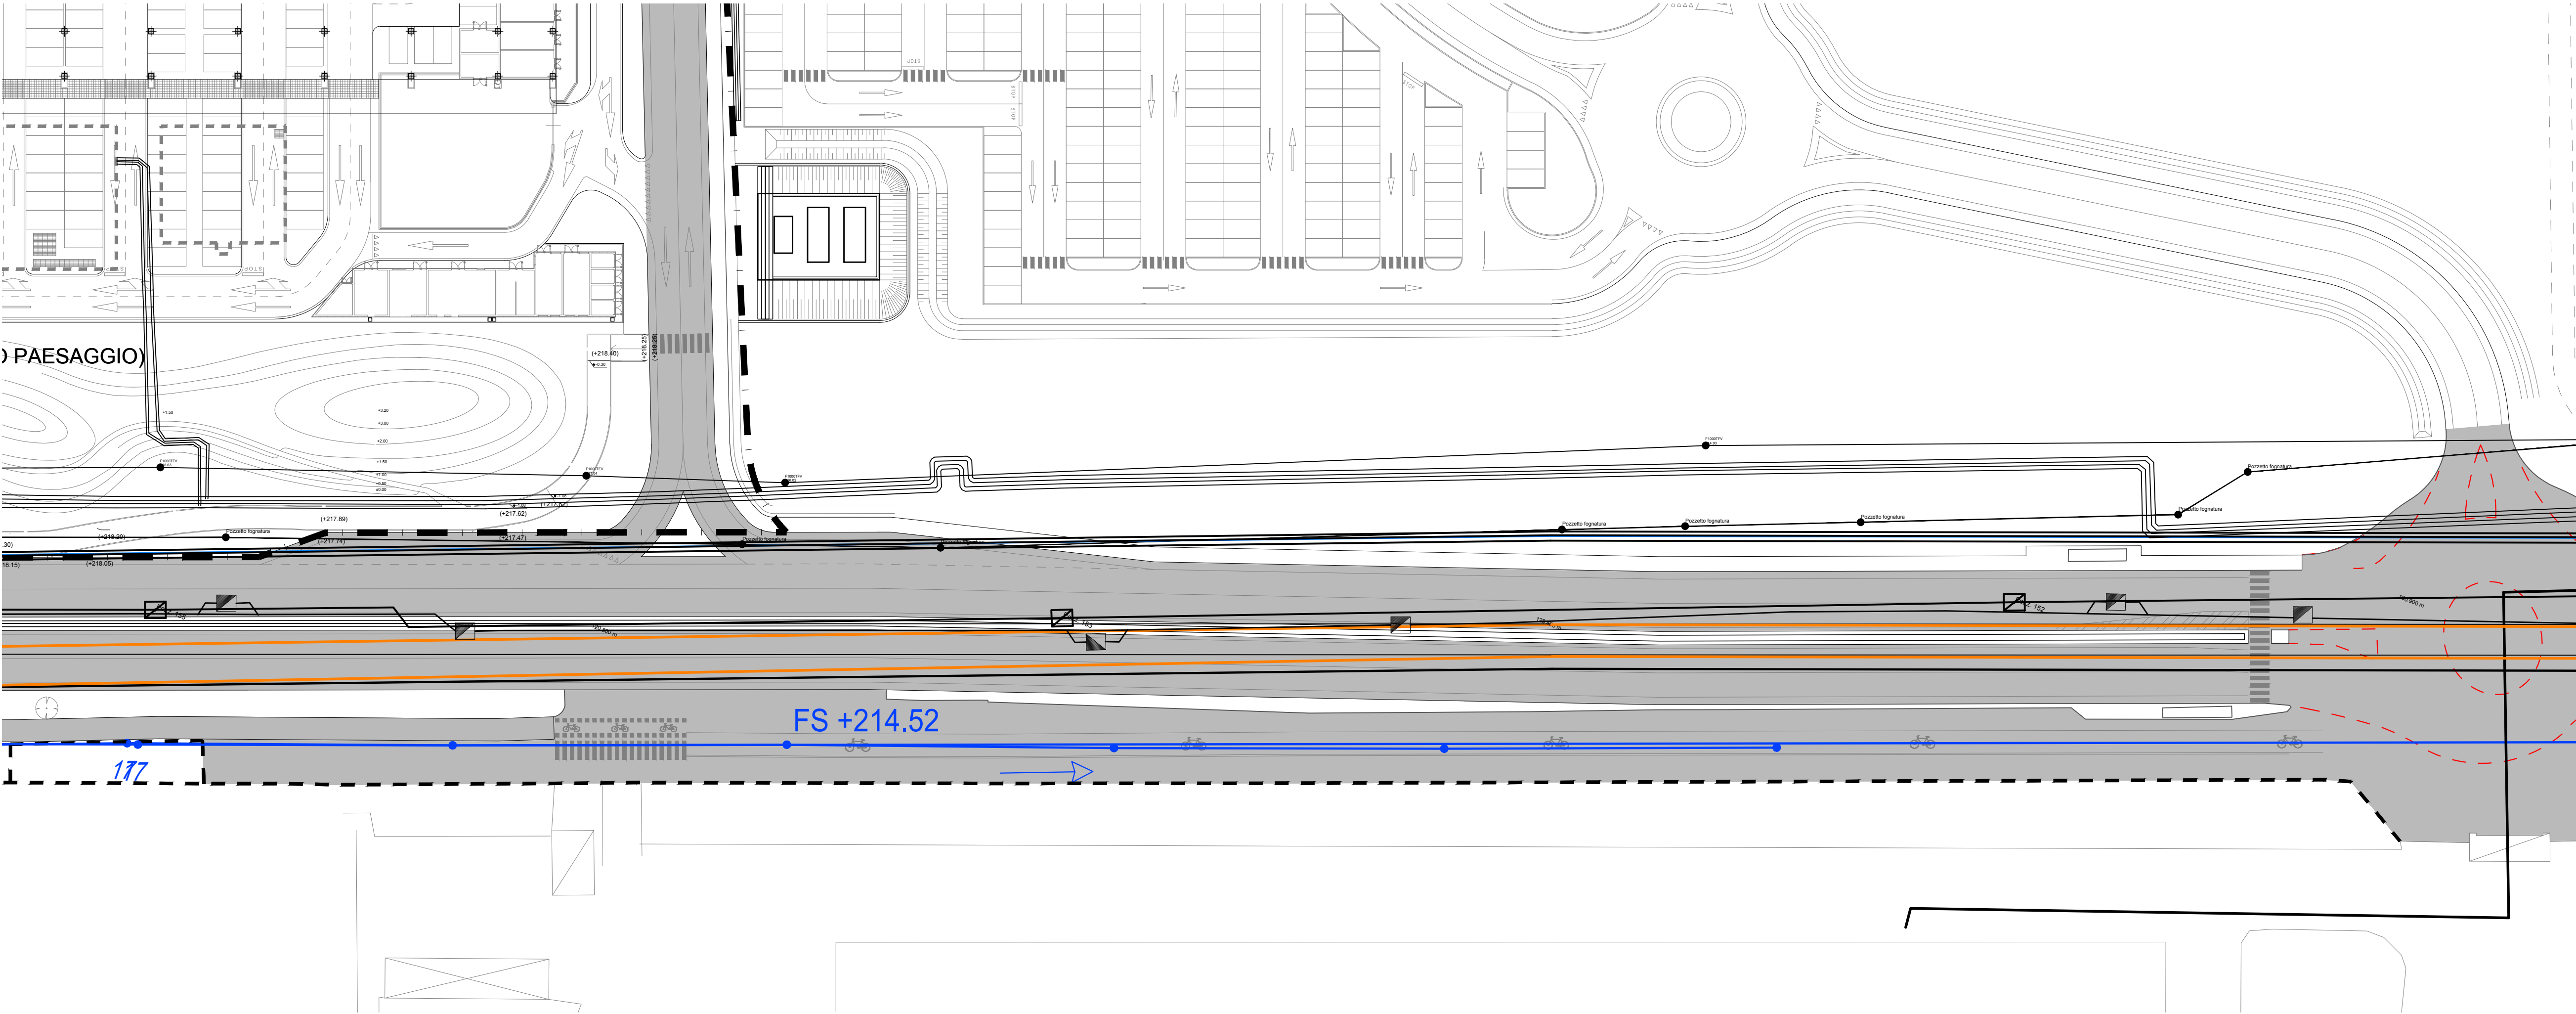

- RECINZIONI ESISTENTI
- NEW JERSEY ESISTENTI
- ■ ■ ■ RETE ESISTENTE ALTA TENSIONE "TERNA"
- ===== RETE ESISTENTE TELERISCALDAMENTO
- RETE ESISTENTE ENEL E AEM CITTA'
- RETE ESISTENTE FOGNATURA PO-SANGONE
- RETE ESISTENTE FOGNATURA BIANCA OOUU A SCOMPUTO INTERNE Mf10
- RETE ESISTENTE FOGNATURA BIANCA OOUU A SCOMPUTO ESTERNE Mf10
- RETE ESISTENTE GAS CITTA'
- RETE ESISTENTE SNAM GAS METANO
- RETE ESISTENTE SMAT ACQUEDOTTO
- RETE ESISTENTE TELECOM
- RETE ESISTENTE FIBRE OTTICHE (Colt, Fastweb, Albacom e Gts)

Planimetria Via Torino fronte Città Commerciale Piemonte

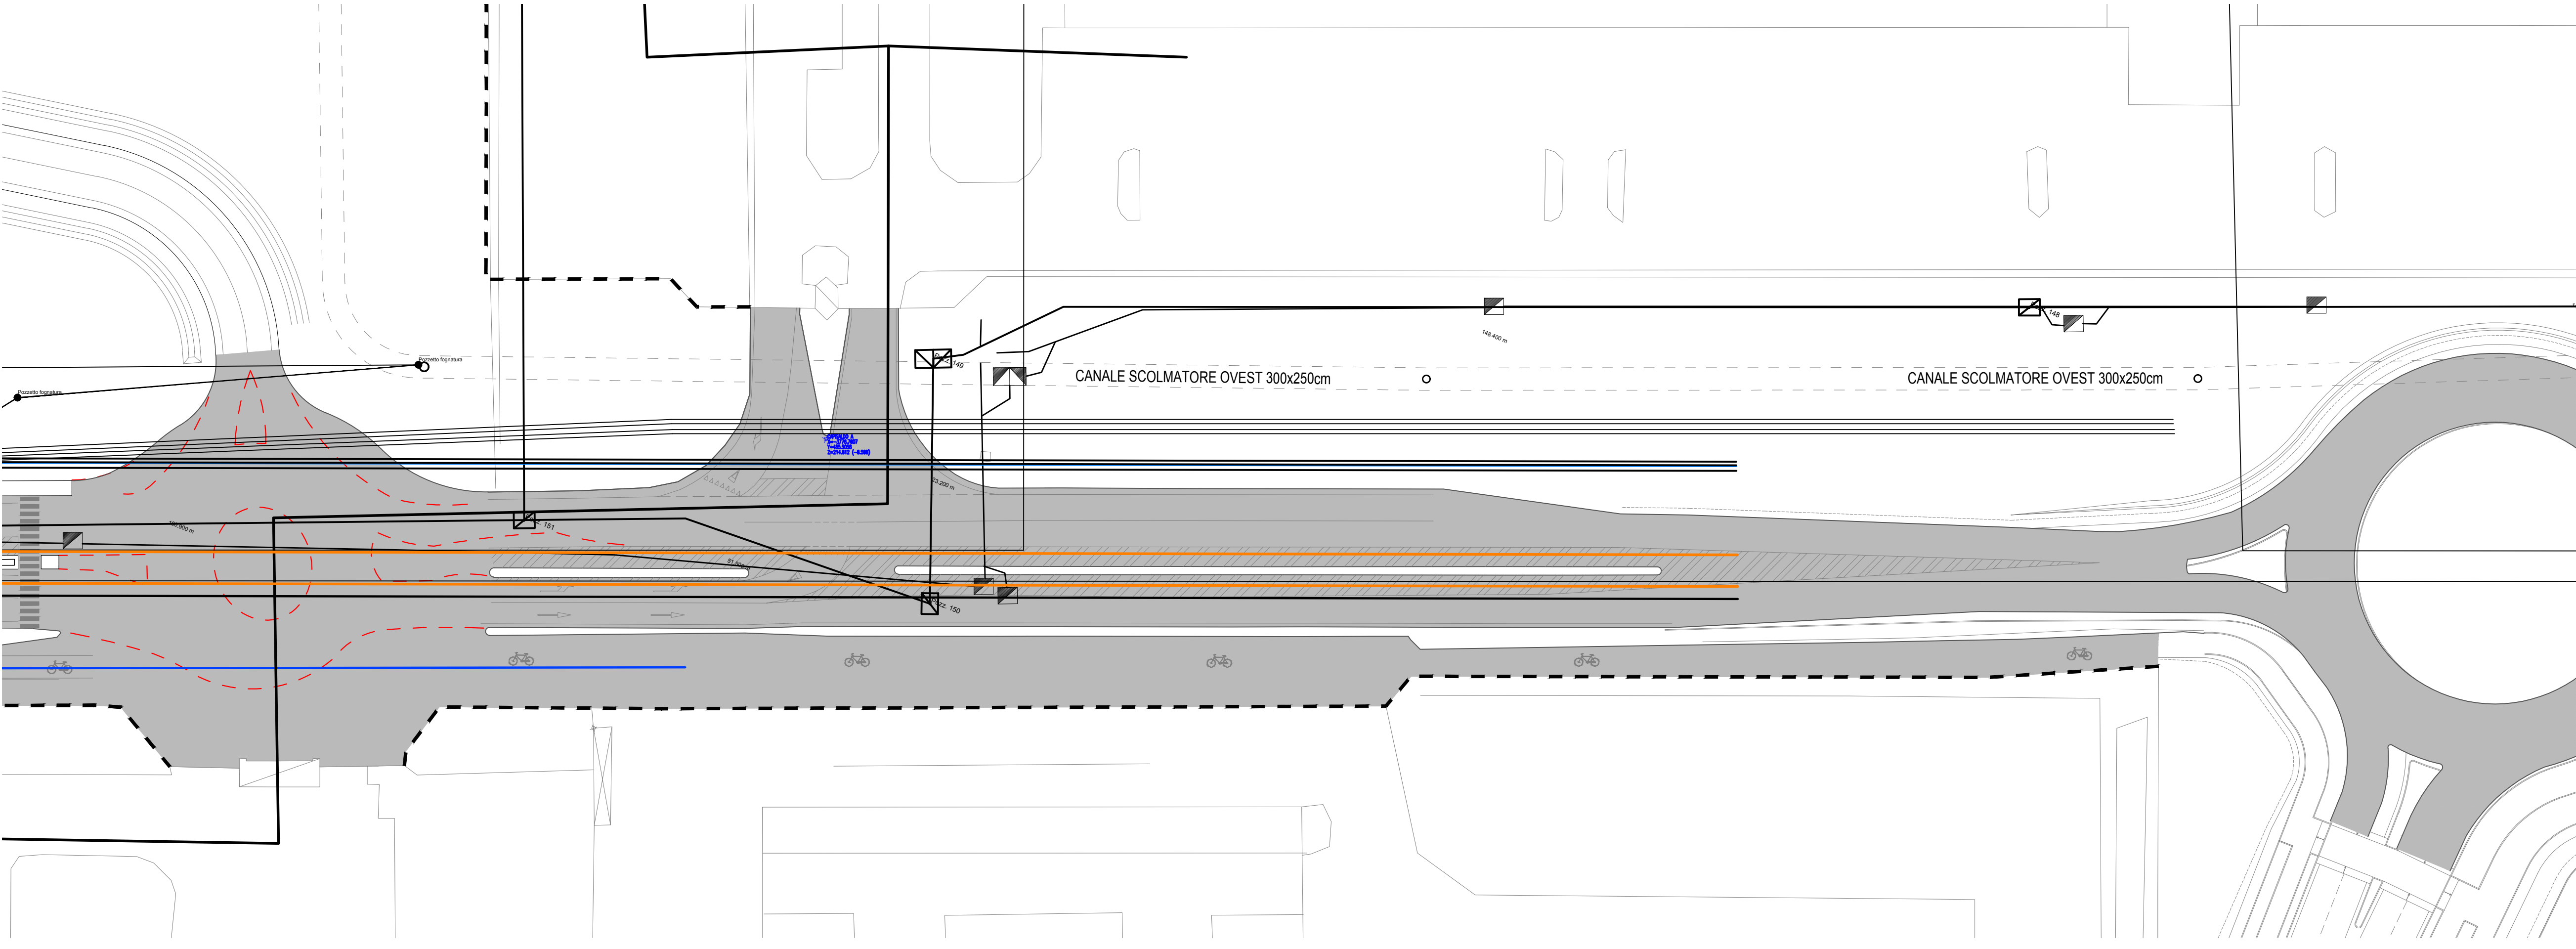

GRUPPO STILO
TORINO FASHION VILLAGE s.r.l.
Corso Matteotti, 10 - 20121 Milano (MI)

Coordinamento generale e Project management
COGESTIL S.R.L.
Via Matteo Perugino, 4 - 10124 Torino (TO)
T. +39 011 8172626 F. +39 011 8120193
E. cgestil@cogestil.it W. www.cogestil.it

Concetto Architettonico
CLAUDIO SILVESTRI ARCHITECTS
Via Andrea Ponti, 15 - 20143 Milano (MI)
T. +39 02 8180001 F. +39 02 86121041
E. c.silvestri@claudiosilvestri.com W. www.claudiosilvestri.com

Progetto Municipale
ARTECNA S.R.L.
Via Matteo Perugino, 4 - 10124 Torino (TO)
T. +39 011 8172626 F. +39 011 8120193
E. posta@artecna.com W. www.artecna.com

Progetto Architettonico, Strutturale, Prevenzione Incendi
BMS PROGETTI S.R.L.
P.zza San Trinità, 6 - 20154 Milano (MI)
T. +39 02 29003457 - 3531 F. +39 02 29003452
E. bmsprogetti@bmsprogetti.it W. www.bmsprogetti.it

Progetto OOUU
SERTEC ENGINEERING CONSULTING S.R.L.
Strada Provinciale 222, 31 - 10010 Lomello (LO)
T. +39 012 5561001 F. +39 012 5564014
E. info.serte@quadrifoglio.it W. www.serte-engineering.com

Progetto Paesaggio
C. Gragnoliati arch. del paesaggio L. Dal Canto arch. p. S. Fioravanzo agr. p. conati
Via Piacenza n.28 - 10127 Torino (TO)
mobile: 335 8534233 c.nel@gragnoliati.com

Progetto Impianti Meccanici
ACTA S.R.L.
C.so Turati 13/E - 10128 - Torino
T. +39 011 593535 F. +39 011 502136
E. posta@acta-italia.it

Progetto Impianti Elettrici e Speciali
STUDIO ASSOCIATO SCANDELLA
Via A. Toi n.7, 24020 ROVETTA (BG)
T. +39 0346 74720 F. +39 0346 74720
E. studio@studio-scandella.it

Progetto Acustico
STUDIO BACCO - INGEGNERIA ACUSTICA
Via Filangieri, 8 - 10128 Torino (TO)
T. +39 011 590198 F. +39 011 590198
E. peribacco@tin.it W. www.studiobacco.it

Studio Impatto Viabilità
T.T.A. Studio Associato
C.so De Gasperi, 34 - 10120 Torino (TO)
T. +39 011 5607566 F. +39 011 563289
E. staff@ttastudio.it W. www.ttaudio.it

Città di Settimo Torinese
TORINO OUTLET VILLAGE - FASE 2
PROGETTO ESECUTIVO
Opere di Urbanizzazione a Scomputo Mf18 (ex Mf9)

7) Urbanizzazione Via Torino
Planimetria stato attuale con sottoservizi

REV. N°	DATA	DESCRIZIONE MODIFICHE	Eseguito:	Verificato:	Approvato:
01	28.02.2019	prima emissione	I.B.	D.G.	D.G.
Eseguito:			Progettista:	Nome file: EUS704_Planimetria stato attuale con sottoservizi.dwg	Scala: 1:500
			Tavola N°: EUS704		