



Planimetria Via Torino fronte Mf10bis

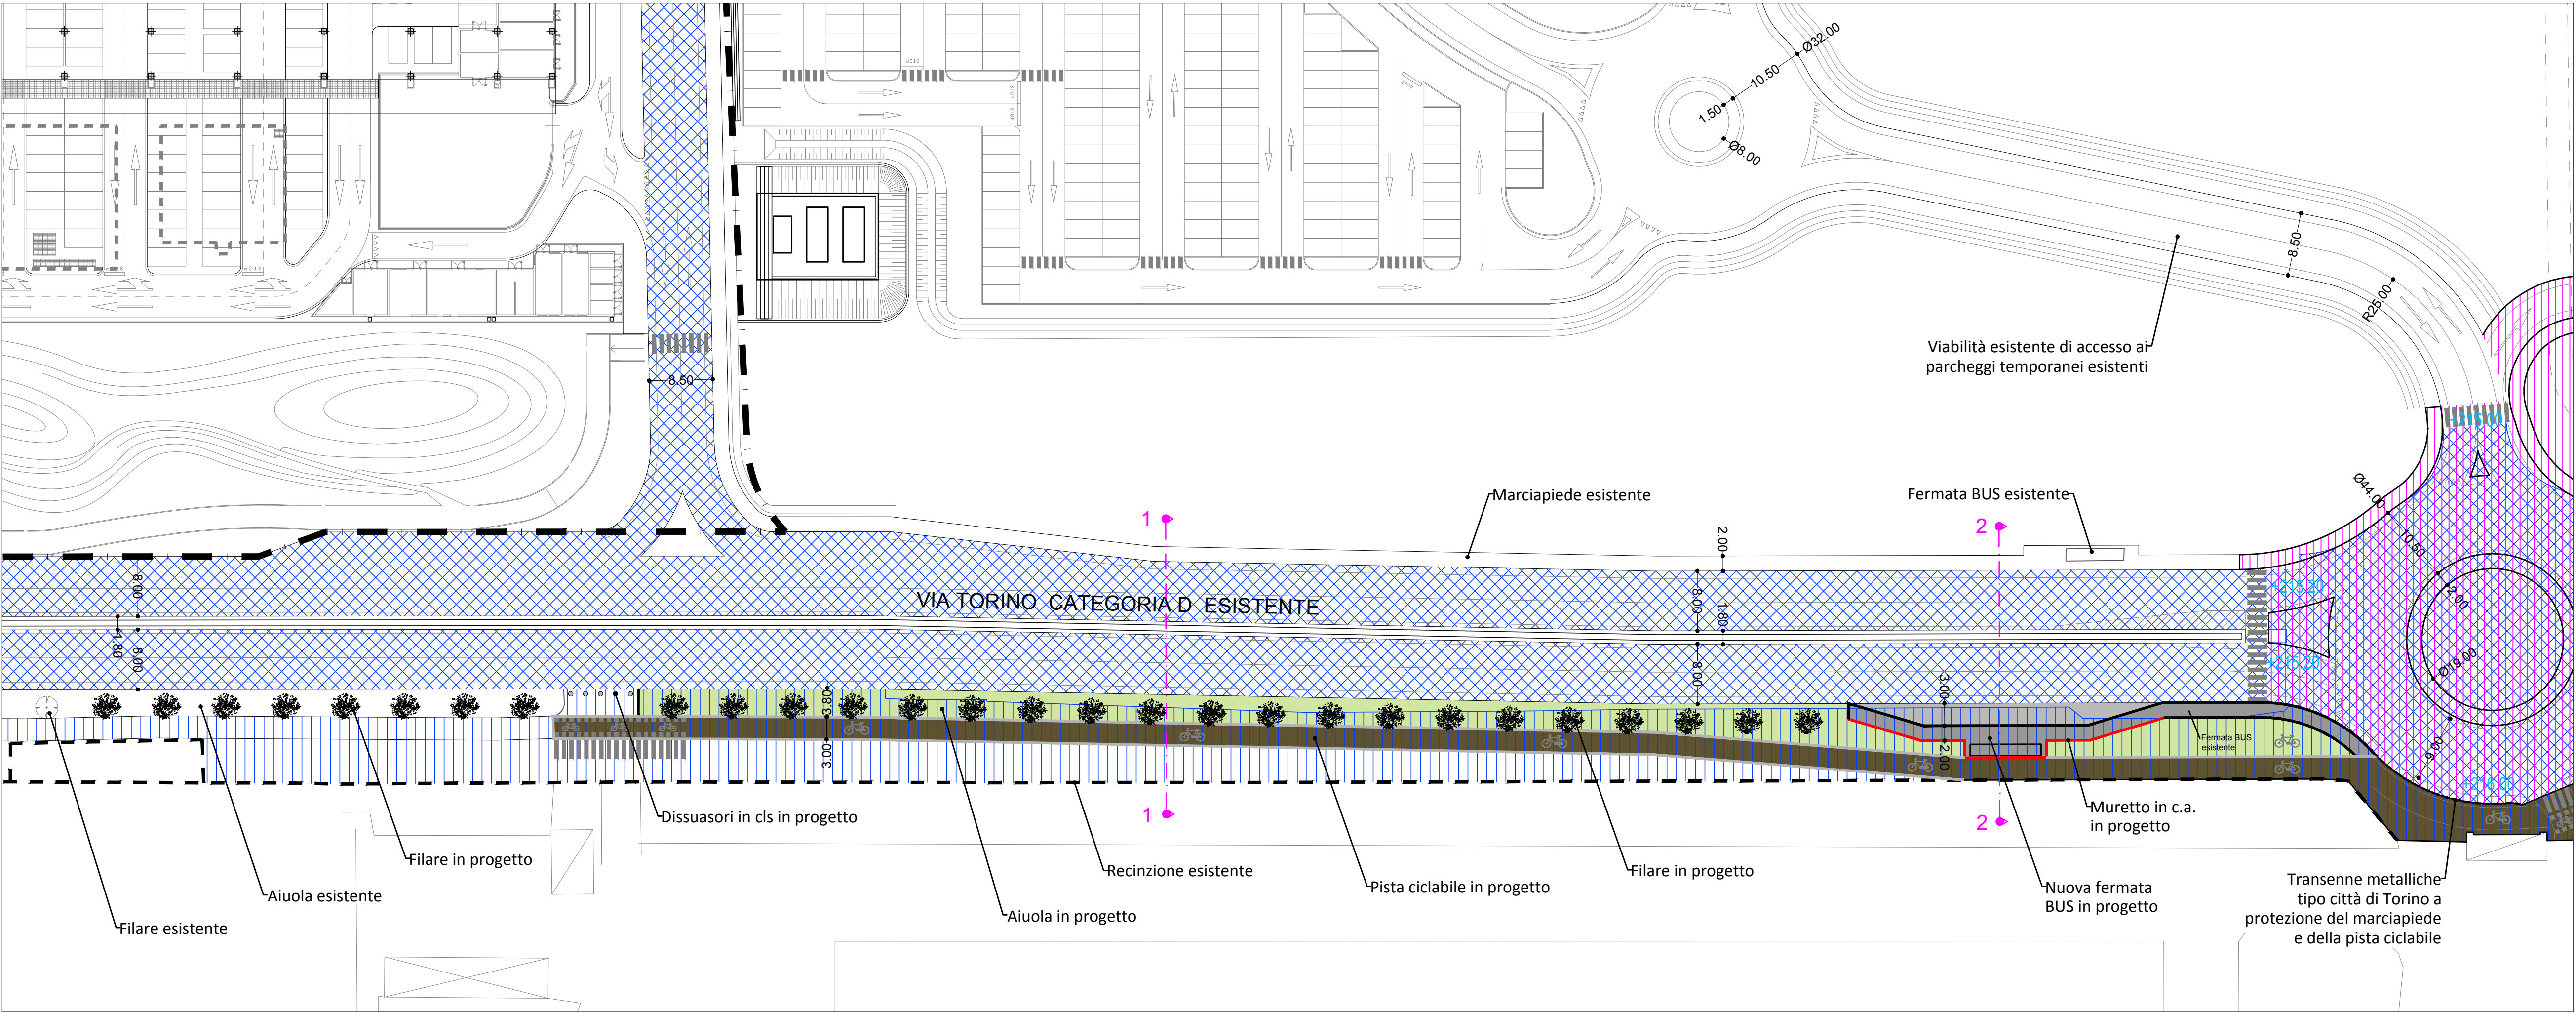

Planimetria Via Torino fronte Città Commerciale Piemonte

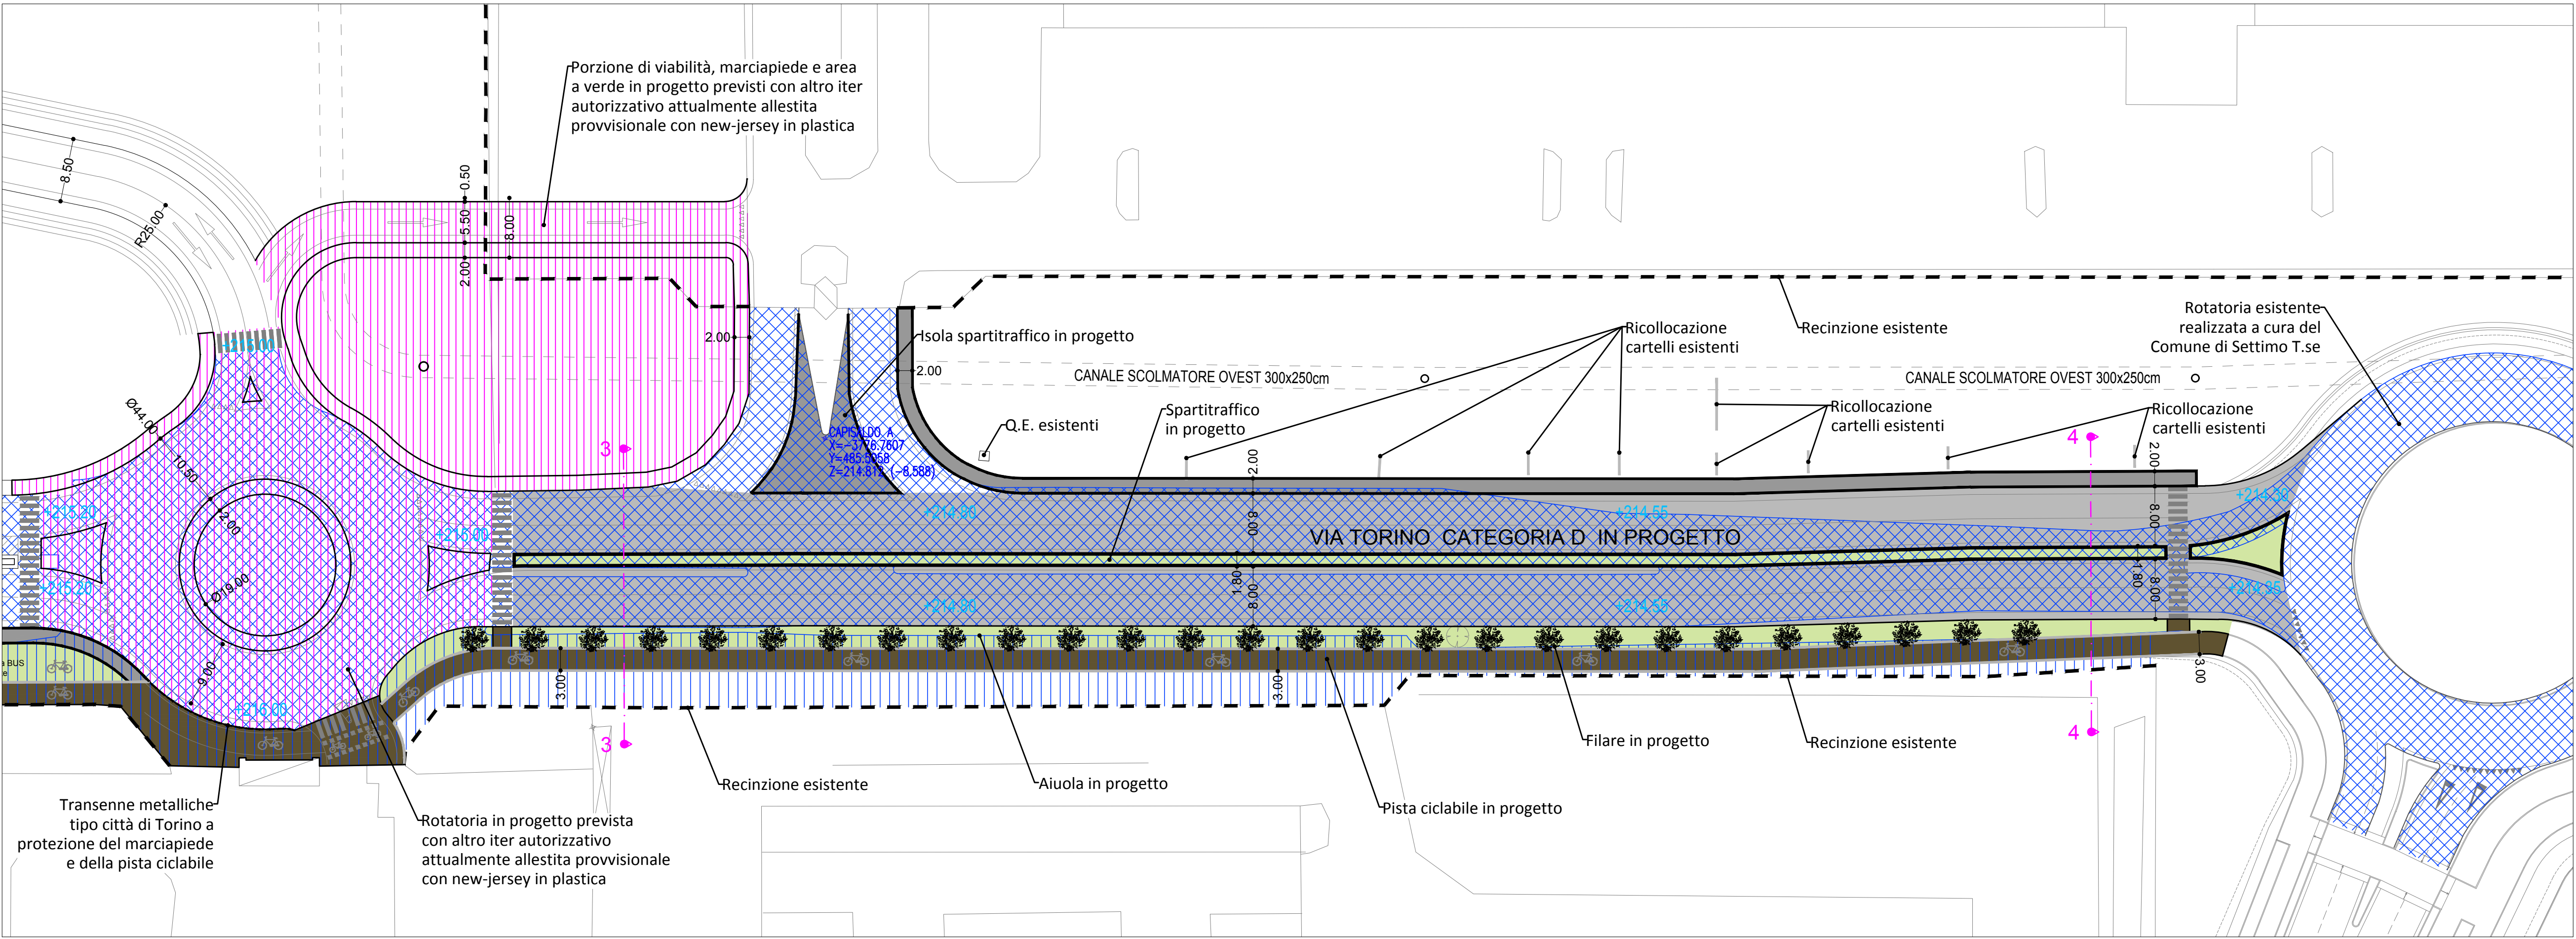

URBANIZZAZIONI IN PROGETTO

- VIABILITA' IN ASFALTO SU SEDIME ATTUALE (ricariche in binder, emulsione bituminosa e tappeto d'usura 3cm)
- VIABILITA' IN ASFALTO SU NUOVO SEDIME (misto granulare anidro 30cm, tout-venant 10cm, emulsione bituminosa, binder 6cm, emulsione bituminosa e tappeto d'usura 3cm)
- MARCIAPIEDI IN ASFALTO (misto granulare anidro 20cm, tout-venant 8cm, emulsione bituminosa e tappeto d'usura 3cm)
- PAVIMENTAZIONI SORMONTABILI IN PORFIDO (misto granulare anidro, fondazione in c.a. 10cm, giunti e letto di posa in cls 4cm, cubetti di porfido 8cm, delimitazione in cordoli di pietra 12x30cm)
- PISTA CICLO-PEDONALE IN ASFALTO SU SEDIME ATTUALE (emulsione bituminosa, tappeto d'usura 3cm e delimitazione in cordoli in cls 10x25cm)
- PISTA CICLO-PEDONALE IN ASFALTO SU NUOVO SEDIME (misto granulare anidro 20cm, tout-venant 8cm, emulsione bituminosa, tappeto d'usura 3cm e delimitazione in cordoli in cls 10x25cm)
- SPARTITRAFFICO (cordolone spartitraffico in cls, terreno vegetale e inerbimento)
- AREE A VERDE (delimitazione in cordoli in cls 12-15x25cm, terreno vegetale, inerbimento, piantumazione)
- FILARI DI TIGLI ESISTENTI
- FILARI DI TIGLI IN PROGETTO
- +215.00 QUOTE DI PROGETTO
- CORDOLI IN CLS 10x25cm
- CORDOLI IN CLS 12-15x25cm
- CORDOLONE IN CLS PER SPARTITRAFFICO UGUALE AD ESISTENTE
- CORDOLI IN PIETRA 12x30cm
- MURETTI IN C.A.

GRUPPO STILO
TORINO FASHION VILLAGE s.r.l.
Corso Matteotti, 10 - 20121 Milano (MI)

Coordinamento generale e Project management COGESTIL S.R.L. Via Portico, 59/61 - 20155 Milano (MI) T. +39 02 5314141 F. +39 02 5314141 E. cgestil@cogestil.it W. www.cogestil.it	Concetto Architettonico CLAUDIO SILVESTRIN ARCHITECTS Via Andrea Dotti, 15 - 20143 Milano (MI) T. +39 02 8180001 F. +39 02 8180001 E. c.silvestrin@claudioilvestrin.com W. www.claudioilvestrin.com
Progetto Municipale ARTECNA S.R.L. Via Matteo Perugino, 4 - 10124 Torino (TO) T. +39 011 8172826 F. +39 011 8120193 E. posta@artecna.com W. www.artecna.com	Progetto Architettonico, Strutturale, Prevenzione Incendi BMS PROGETTI S.R.L. P.zza San Tiziano, 2 - 20154 Milano (MI) T. +39 02 29003457 F. +39 02 29003452 E. bmsprogetti@bmsprogetti.it W. www.bmsprogetti.it
Progetto OOUU SERTEC ENGINEERING CONSULTING S.R.L. Strada Provinciale 222, 31 - 10100 Lione (TO) T. +39 012 5561001 F. +39 012 5564014 E. info.sertec@quadrifoglio.it W. www.sertec-engineering.com	Progetto Paesaggio C. Gragnoli arch. del paesaggio L. Dal Canto arch. p. Fioravanzo agr. p. cornelli Via Piacenza n.28 - 10127 Torino (TO) mobile: 335 854233 c.ri@gragnoliarch.com
Progetto Impianti Meccanici ACTA S.R.L. C.so Turati 13/E - 10128 - Torino T. +39 011 55135 85 F. +39 011 501 21 36 E. posta@actaacta.it	Progetto Impianti Elettrici e Speciali STUDIO ASSOCIATO SCANDELLA Via A. Toi n.7, 24020 ROVETTA (BG) T. +39 0345 74720 F. +39 0345 74720 E. studio@studio-scandella.it
Progetto Acustico STUDIO BACCO - INGEGNERIA ACUSTICA Via Filangieri, 8 - 10128 Torino (TO) T. +39 011 550198 F. +39 011 550198 E. peribacco@tin.it W. www.studiobacco.it	Studio Impatto Viabilità T.T.A. Studio Associato C.so De Gasperi, 34 - 10120 Torino (TO) T. +39 011 5607066 F. +39 011 5603289 E. staff@studio-tta.it W. www.studio-tta.it

Città di Settimo Torinese
TORINO OUTLET VILLAGE - FASE 2
PROGETTO ESECUTIVO
Opere di Urbanizzazione a Scomputo Mf18 (ex Mf9)

7) Urbanizzazione Via Torino
Planimetria di progetto pavimentazioni e piano quotato

REV. N°	DATA	DESCRIZIONE MODIFICHE	Eseguito:	Verificato:	Approvato:
01	28.02.2019	prima emissione	I.B.	D.G.	D.G.
Eseguito:	Progettista:	Nome file:	Scala:	Tavola N°:	
		EUS707_Planimetria_progetto.dwg	1:500	EUS707	