


Planimetria Via Torino fronte Mf10bis

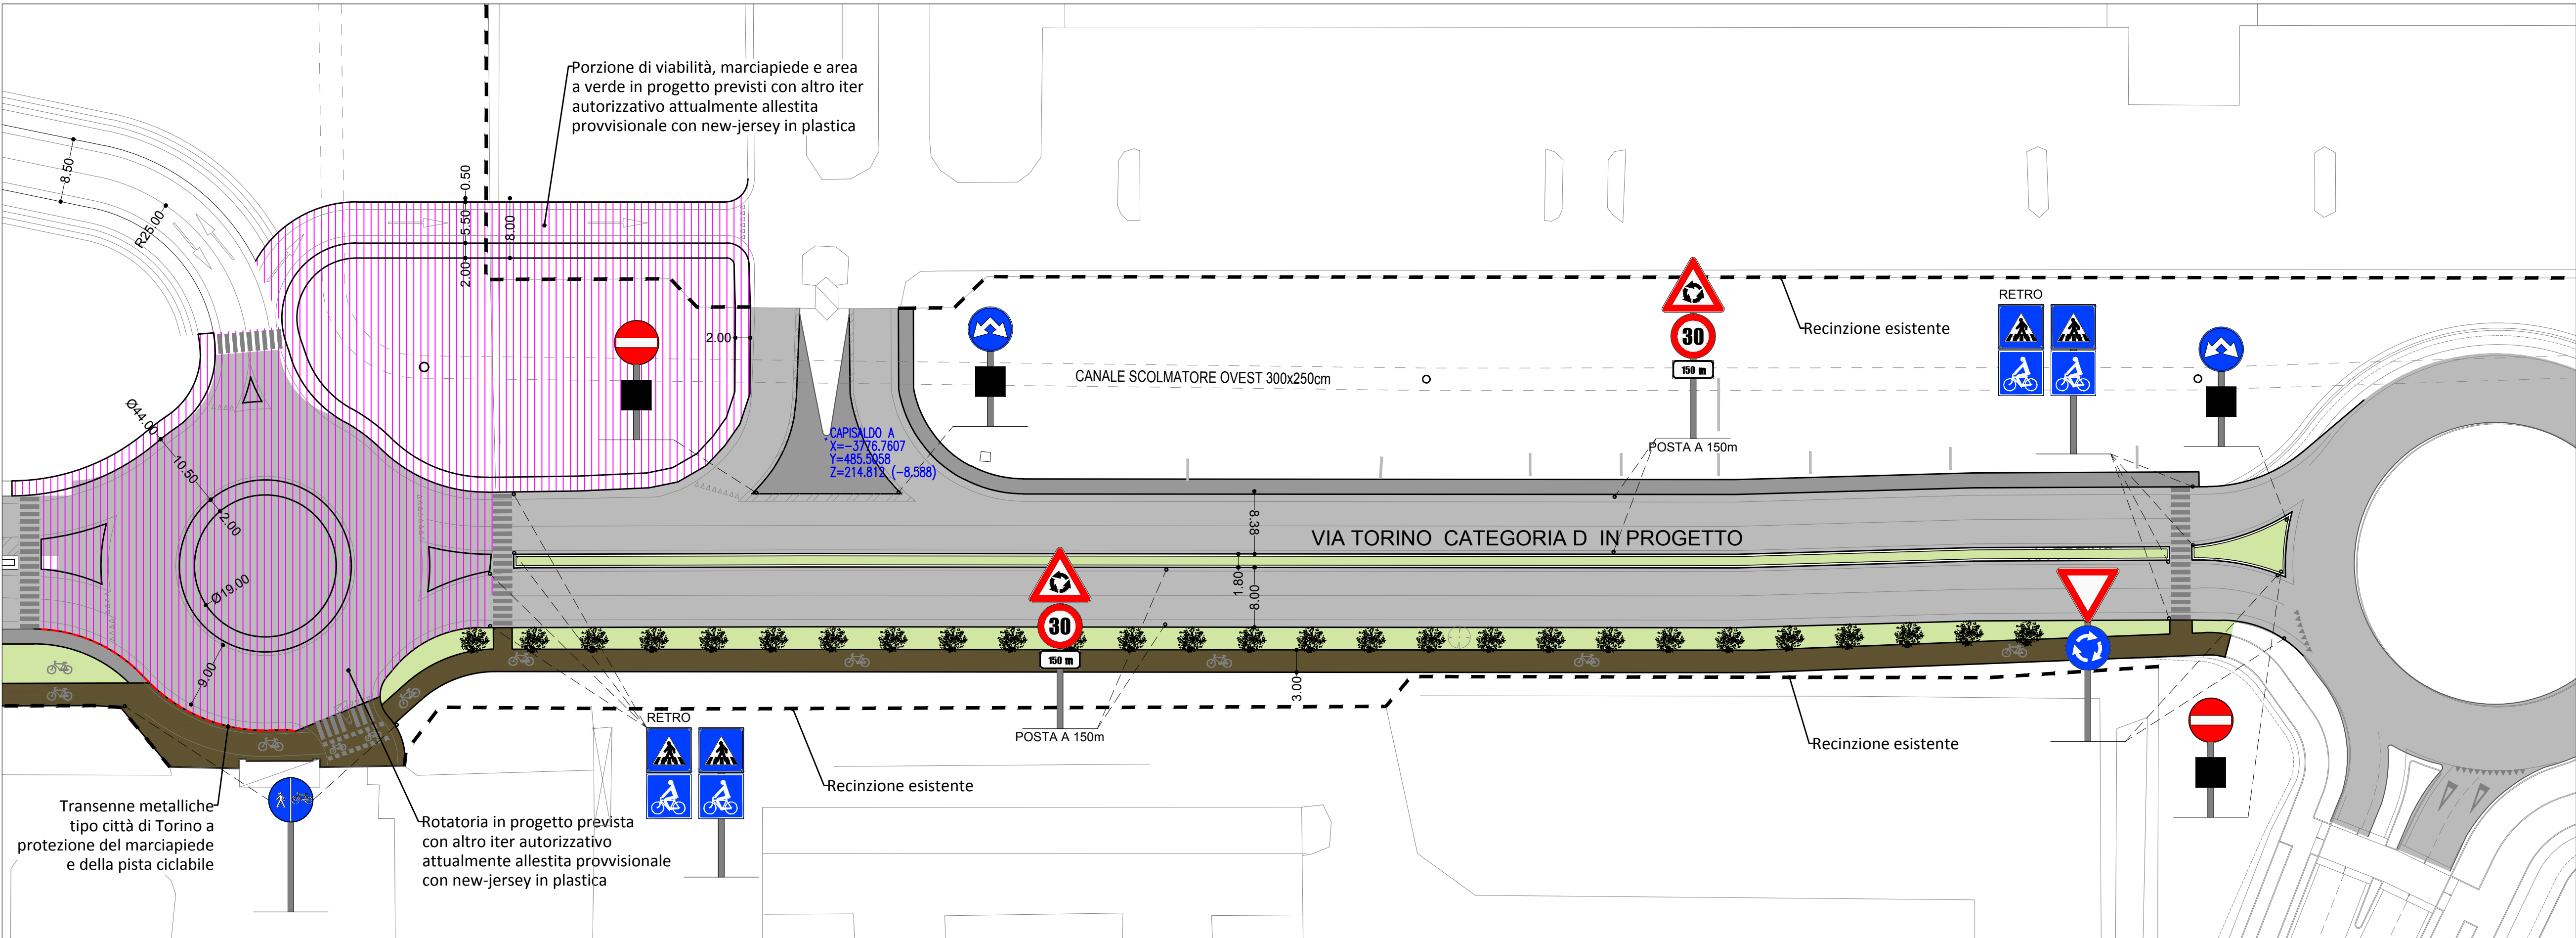

Planimetria Via Torino fronte Città Commerciale Piemonte



**GRUPPO STILO**  
**TORINO FASHION VILLAGE s.r.l.**  
Corso Matteotti, 10 - 20121 Milano (MI)

|   |   |
|---|---|
| <b>Coordinamento generale e Project management</b><br>COGESTIL S.R.L.<br>Via Portico, 59/61 - 24050 Orio al Serio (BG)<br>T. +39 035 501451 F. +39 035 506668<br>E. cgestil@cggestil.it W. www.cgestil.it              | <b>Concetto Architettonico</b><br>CLAUDIO SILVESTRIN ARCHITECTS<br>Via Andrea ponti, 15 - 20143 Milano (MI)<br>T. +39 02 8180001 F. +39 02 86521041<br>E. c.silvestrin@claudiosilvestrin.com W. www.claudiosilvestrin.com           |
| <b>Progetto Municipale</b><br>ARTECNA S.R.L.<br>Via Matteo Perugino, 4 - 10124 Torino (TO)<br>T. +39 011 8172826 F. +39 011 8120193<br>E. posta@artecna.com W. www.artecna.com                                         | <b>Progetto Architettonico, Strutturale, Prevenzione Incendi</b><br>BMS PROGETTI S.R.L.<br>P.zza San Tiziano, 6 - 20154 Milano (MI)<br>T. +39 02 29003457 F. +39 02 29003452<br>E. bmsprogetti@bmsprogetti.it W. www.bmsprogetti.it |
| <b>Progetto OO.UU.</b><br>SERTEC ENGINEERING CONSULTING S.R.L.<br>Strada Provinciale 222, 31 - 10110 Lione (TO)<br>T. +39 012 5561001 F. +39 012 5564014<br>E. info.serte@quadrifoglio.it W. www.serte-engineering.com | <b>Progetto Paesaggio</b><br>C. Gragnoli arch. del paesaggio<br>L. Dal Canto arch. p. Fioravanzo agr. p. corni<br>Via Piacenza n.28 - 10127 Torino (TO)<br>mobile: 335 8534233 c.risnagagnoli@gmail.com                             |
| <b>Progetto Impianti Meccanici</b><br>ACTA S.R.L.<br>C.so Turati 13/E - 10128 - Torino<br>T. +39 011 593585 F. +39 011 502136<br>E. posta@actaonline.it                                                                | <b>Progetto Impianti Elettrici e Speciali</b><br>STUDIO ASSOCIATO SCANDELLA<br>Via A. Toi n.7, 24020 ROVETTA (BG)<br>T. +39 0346 74720 F. +39 0346 74720<br>E. studio@studioscanella.it                                             |
| <b>Progetto Acustico</b><br>STUDIO BACCO - INGEGNERIA ACUSTICA<br>Via Filangieri, 8 - 10128 Torino (TO)<br>T. +39 011 590188 F. +39 011 590188<br>E. peribacco@tin.it W. www.studiobacco.it                            | <b>Studio Impatto Viabilità</b><br>T.T.A. Studio Associato<br>C.so De Gasperi, 34 - 10120 Torino (TO)<br>T. +39 011 5807086 F. +39 011 5833289<br>E. staff@studioscanella.it W. www.studiocta.it                                    |

**Città di Settimo Torinese**  
**TORINO OUTLET VILLAGE - FASE 2**  
**PROGETTO ESECUTIVO**  
Opere di Urbanizzazione a Scomputo Mf18 (ex Mf9)

**7) Urbanizzazione Via Torino**  
**Planimetria segnaletica stradale**

| REV. N°   | DATA       | DESCRIZIONE MODIFICHE | Eseguito:    | Verificato:                        | Approvato: |
|-----------|------------|-----------------------|--------------|------------------------------------|------------|
| 01        | 28.02.2019 | prima emissione       | I.B.         | D.G.                               | D.G.       |
| Eseguito: |            |                       | Progettista: | Nome file:                         | Tavola N°: |
|           |            |                       |              | EUS710_Planimetria_segnaletica.dwg | EUS710     |