



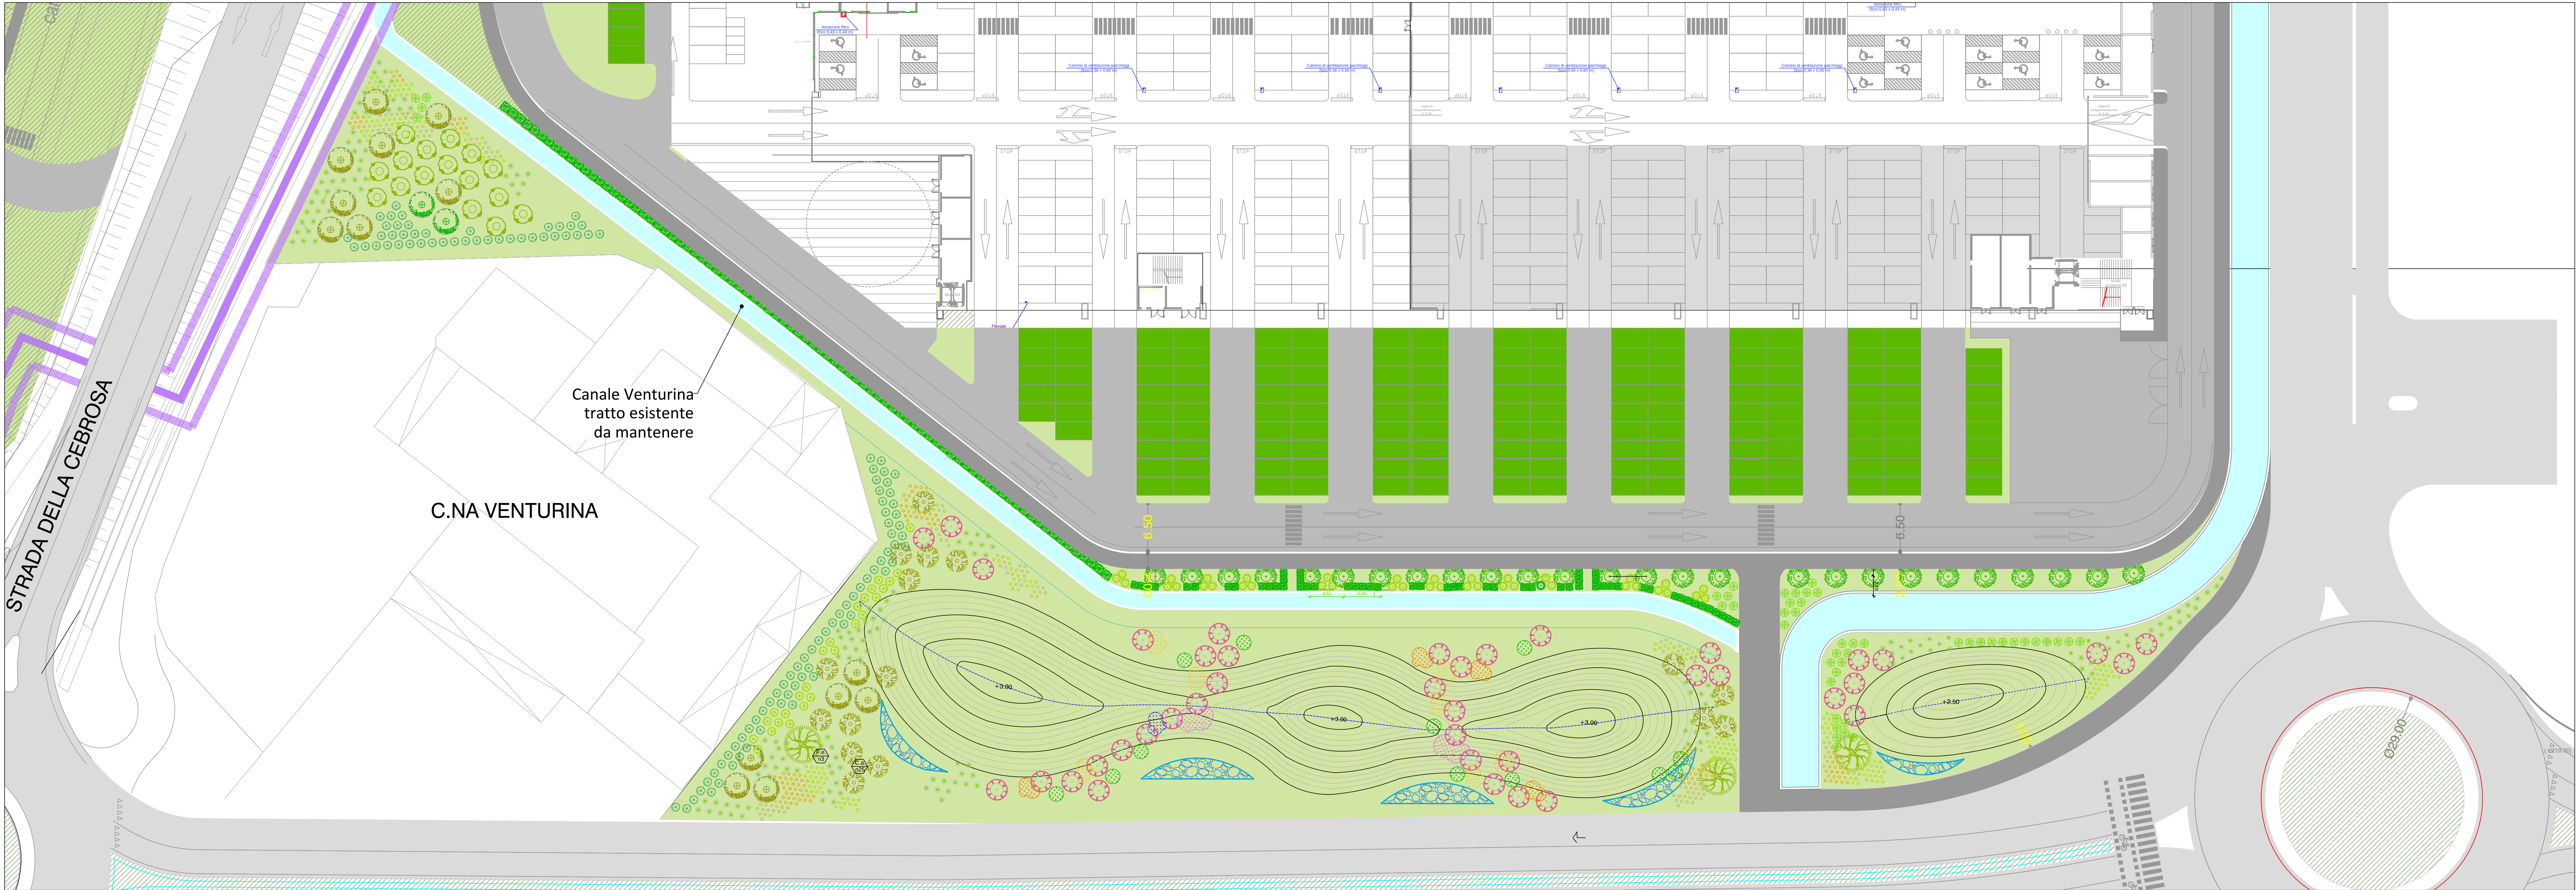



Pianta e sezioni Scala 1:300

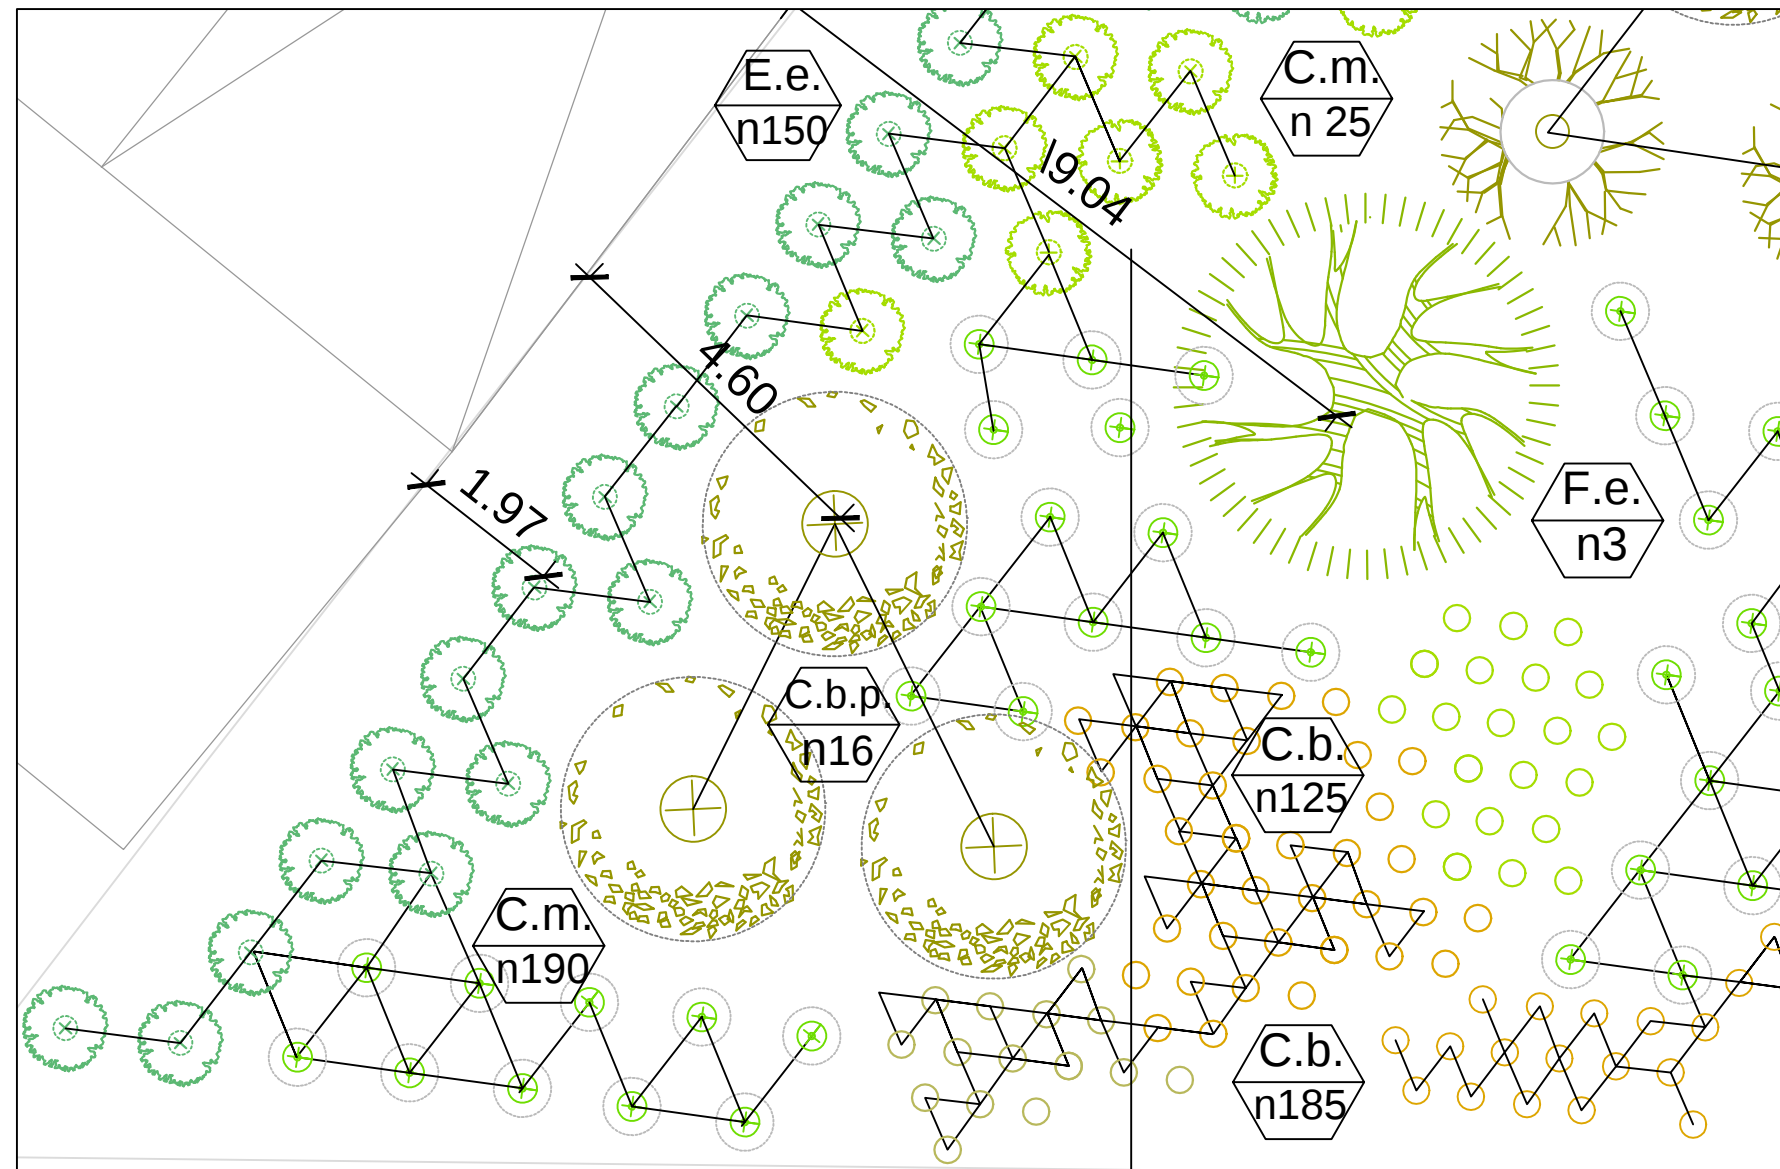


Rispetto dai confini dalla Cascina Venturina siepe e arbusti/alberi di terza grandezza minimo 1,50 mt. alberi di prima grandezza minimo 5,00 mt

Indicazioni della schema della messa a dimora delle specie del parco urbano con una densità differenziata sulla base delle esigenze di sviluppo delle singole specie nel rispetto delle condizioni di irraggiamento solare. Il numero delle piante rispetta le indicazioni previste dall'indice di BTC.

Particolare Rain garden Scala 1:50

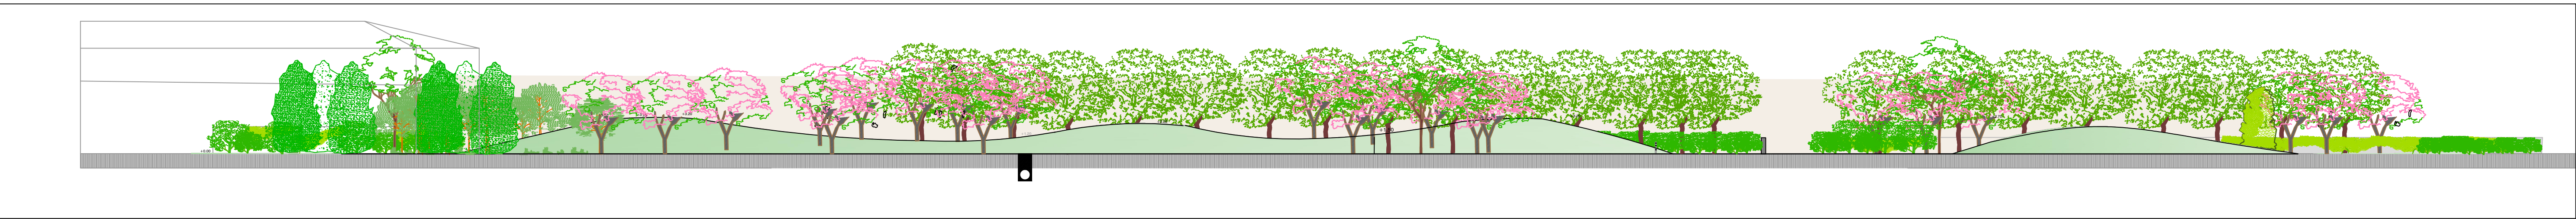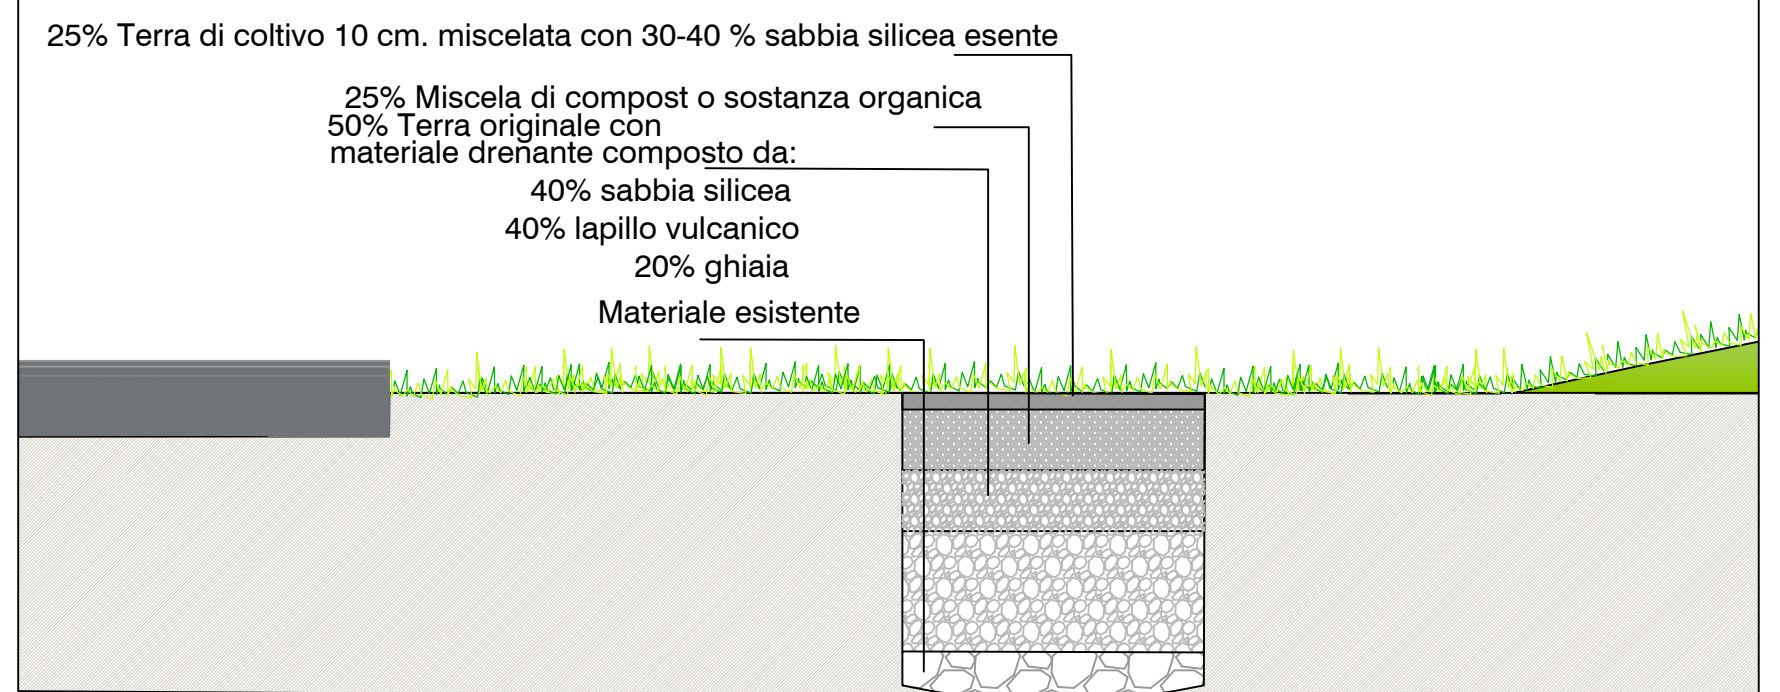

Particolare messa a dimora Scala 1:20

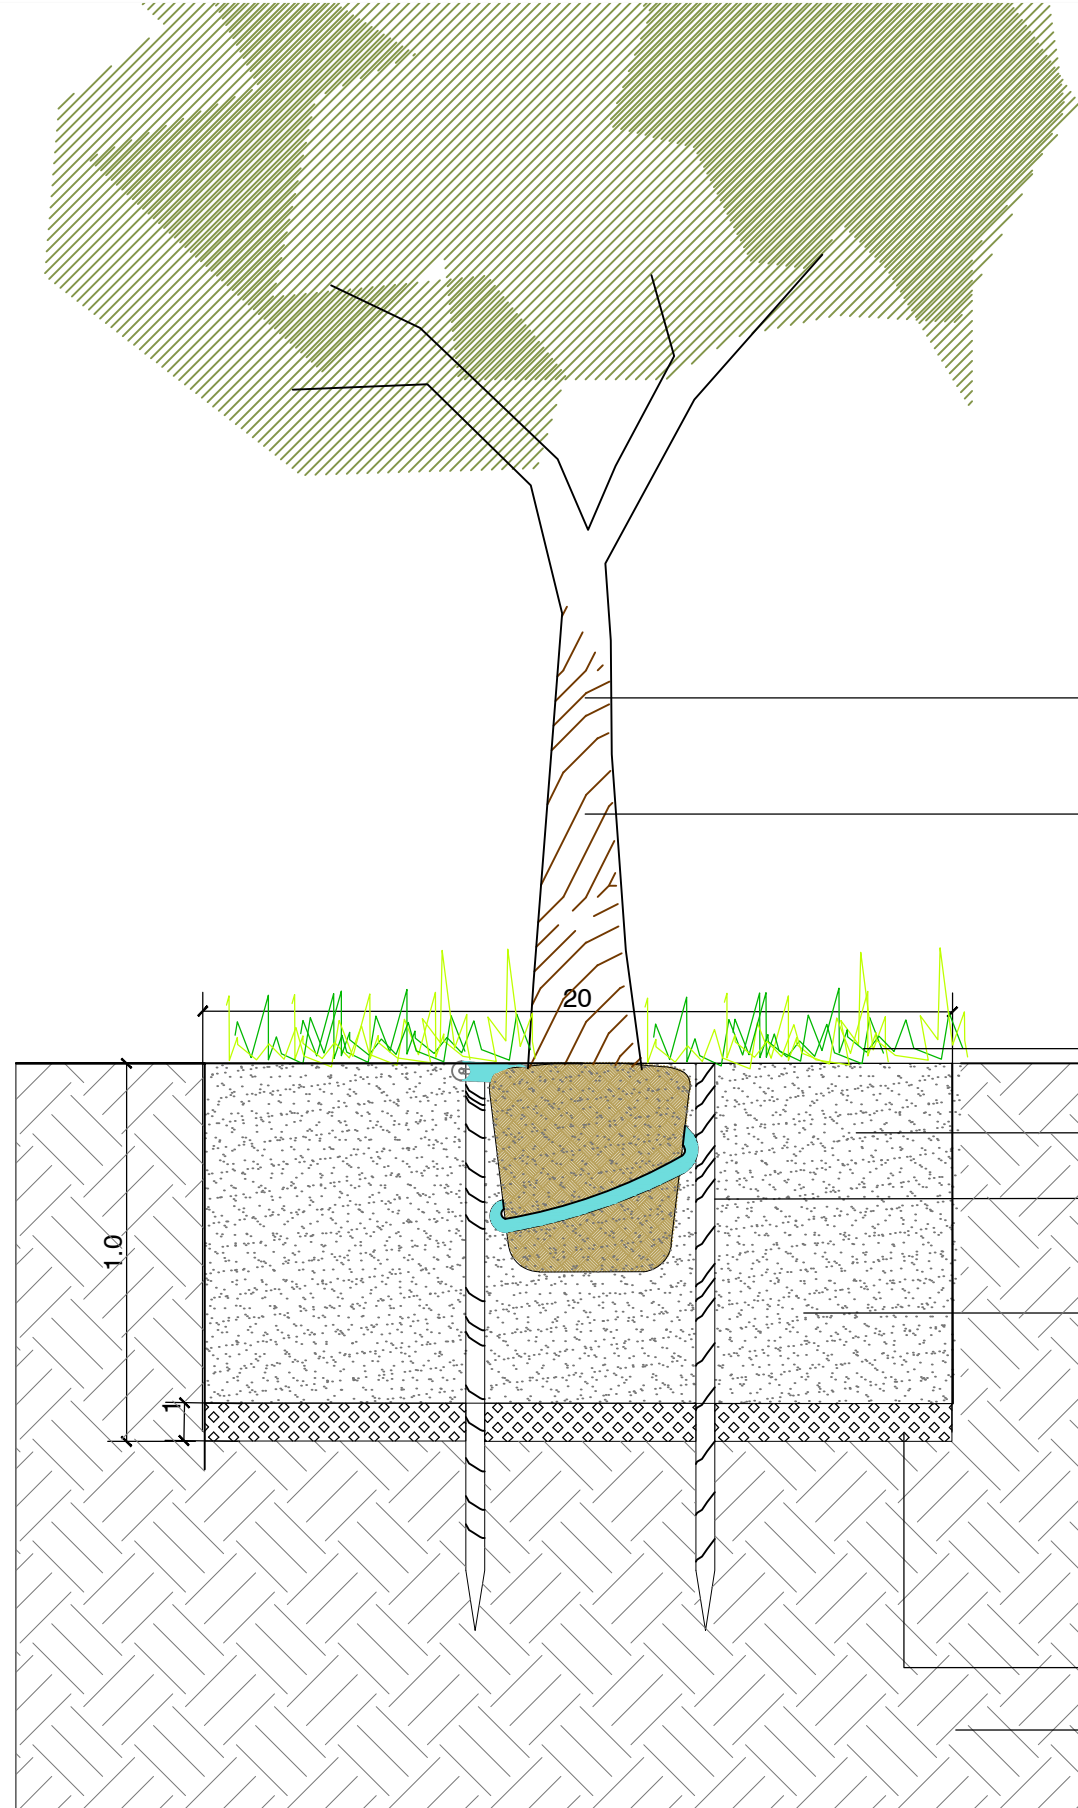

Circonferenza alberi 1° grandezza circ. 20/25 cm
Circonferenza alberi 2°-3° grandezza circ. 10/12 cm

Cotica erbosa 10 cm
Zolla retinata
Palo tutore provvisorio in castagno diam. 8 cm
Riempimento con terra da coltivo non argillosa, neutro, (acido se la specie lo richiede) miscelato con 30% di terra estratta e una bella palata di concime organiche
Sottofondo in ghiaia drenante
Terreno esistente

Elenco piante

ARBUSTI

Co.m.
n 190 *Cornus mas*
1 pianta x mq

C.m.
n 25 *Crataegus monogina*
1 pianta x mq

E.e.
n 150 *Elaeagnus ebbingei*
1 pianta x mq

G.l.
n 180 *Genista lydia*
3 piante x mq

S.r.
n 135 *Sambucus racemosa*
1 pianta x mq

V.t.
n 160 Siepi formali di *Viburnum tinus*
1 pianta x mq

192 mc Sistema Rain Garden
smaltimento acque meteoriche
Le aree intorno agli alberi sarà creata la conca per la raccolta delle acque piovane

126 ALBERI Alberi prima grandezza
n° 19 piante circ. 20-25 cm.

F.e.
n 3 *Fraxinus excelsior*

P.n.
n 16 *Populus nigra italica*

F.o.
n 26 *Tilia cordata*

C.b.p.
n 16 *Carpinus betulus vestito*
n°10 area triangolo

S.r.
n 40 *Prunus serrulata* Accolade

C.a.
n 25 *Corylus avellana*

GRAMINACEE

P.s.
n 125 *Pennisetum setaceum*

C.b.
n 185 *Calamagrostis brachytricha*

D.c.
n 110 *Deschampsia cespitosa* 'Pixie Fountain'

P.l.
n 173mq *Poa labillardieri* x ombra luminosa sottobosco 9 piante x mq

P.t.
n 110 *Partenocissus tricuspidata*
muro canale San Giorgio

ERBACEE PERENNI

Iris germanica

Hemerocallis fulva

Alcea ficifolia

Salvia officinalis

Achillea millefolium


Studio delle associazioni vegetali

Corylus avellana
Crataegus monogina
Cornus mas
Prato sfalcio

Prunus serrulata
Alcea ficifolia mix color
Salvia officinalis
Hemerocallis fulva
Achillea millefolium
Prato sfalcio

Tilia cordata
Viburnum tinus
Sambucus racemosa
Prato sfalcio

Fraxinus excelsior
Genista lydia
Elaeagnus ebbingei
Crataegus monogina
Prato sfalcio

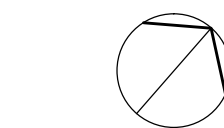

GRUPPO STILO
TORINO FASHION VILLAGE s.r.l.
Corso Matteotti, 10 - 20121 Milano (MI)

Coordinamento generale e Project management
CONESTE S.R.L.
Via Poletto, 10 - 20121 Milano (MI)
Tel. +39 02 58100000 - Fax +39 02 58100001
E. coneste@coneste.it - W. www.coneste.it

Progetto Municipale
ARTECH S.R.L.
Via Poletto, 10 - 20121 Milano (MI)
Tel. +39 02 58100000 - Fax +39 02 58100001
E. artech@artech.it - W. www.artech.it

Progetto OO.UU.
SERTEC ENGINEERING CONSULTING S.R.L.
Via Poletto, 10 - 20121 Milano (MI)
Tel. +39 02 58100000 - Fax +39 02 58100001
E. sertec@sertec.it - W. www.sertec.it

Progetto Impianti Meccanici
ACTA S.R.L.
Via Poletto, 10 - 20121 Milano (MI)
Tel. +39 02 58100000 - Fax +39 02 58100001
E. acta@acta.it - W. www.acta.it

Progetto Acustico
STUDIO BACCO - INGEGNERIA ACUSTICA
Via Poletto, 10 - 20121 Milano (MI)
Tel. +39 02 58100000 - Fax +39 02 58100001
E. studio@studio.it - W. www.studio.it

Progetto Impianti Elettrici e Speciali
STUDIO ASSOCIATO SCANDIELLA
Via Poletto, 10 - 20121 Milano (MI)
Tel. +39 02 58100000 - Fax +39 02 58100001
E. studio@studio.it - W. www.studio.it

Progetto Impatto Viabilità
T.T.A. Studio Associato
Via Poletto, 10 - 20121 Milano (MI)
Tel. +39 02 58100000 - Fax +39 02 58100001
E. studio@studio.it - W. www.studio.it

Città di Settimo Torinese
TORINO OUTLET VILLAGE - FASE 2
RICHIESTA DI PERMESSO DI COSTRUIRE
ai sensi del D.P.R. 380 del 06/06/2001 e s.m.i.

PROGETTO PARCO URBANO_Planimetria generale-Prospetto-Particolari

REV. N°	DATA	DESCRIZIONE MODIFICHE	Esempio: Nome:	Verificato: Nome:	Approvato: Nome:

Emissione: 28/02/2019
Progettista: Arch. Cristina Gragnoli
Nome file: PARCO URBANO_PDC_28.02.19.dwg
Scala: 1:300
Tavola N°: Vpc_01