



Planimetria Via Torino fronte Mf10bis

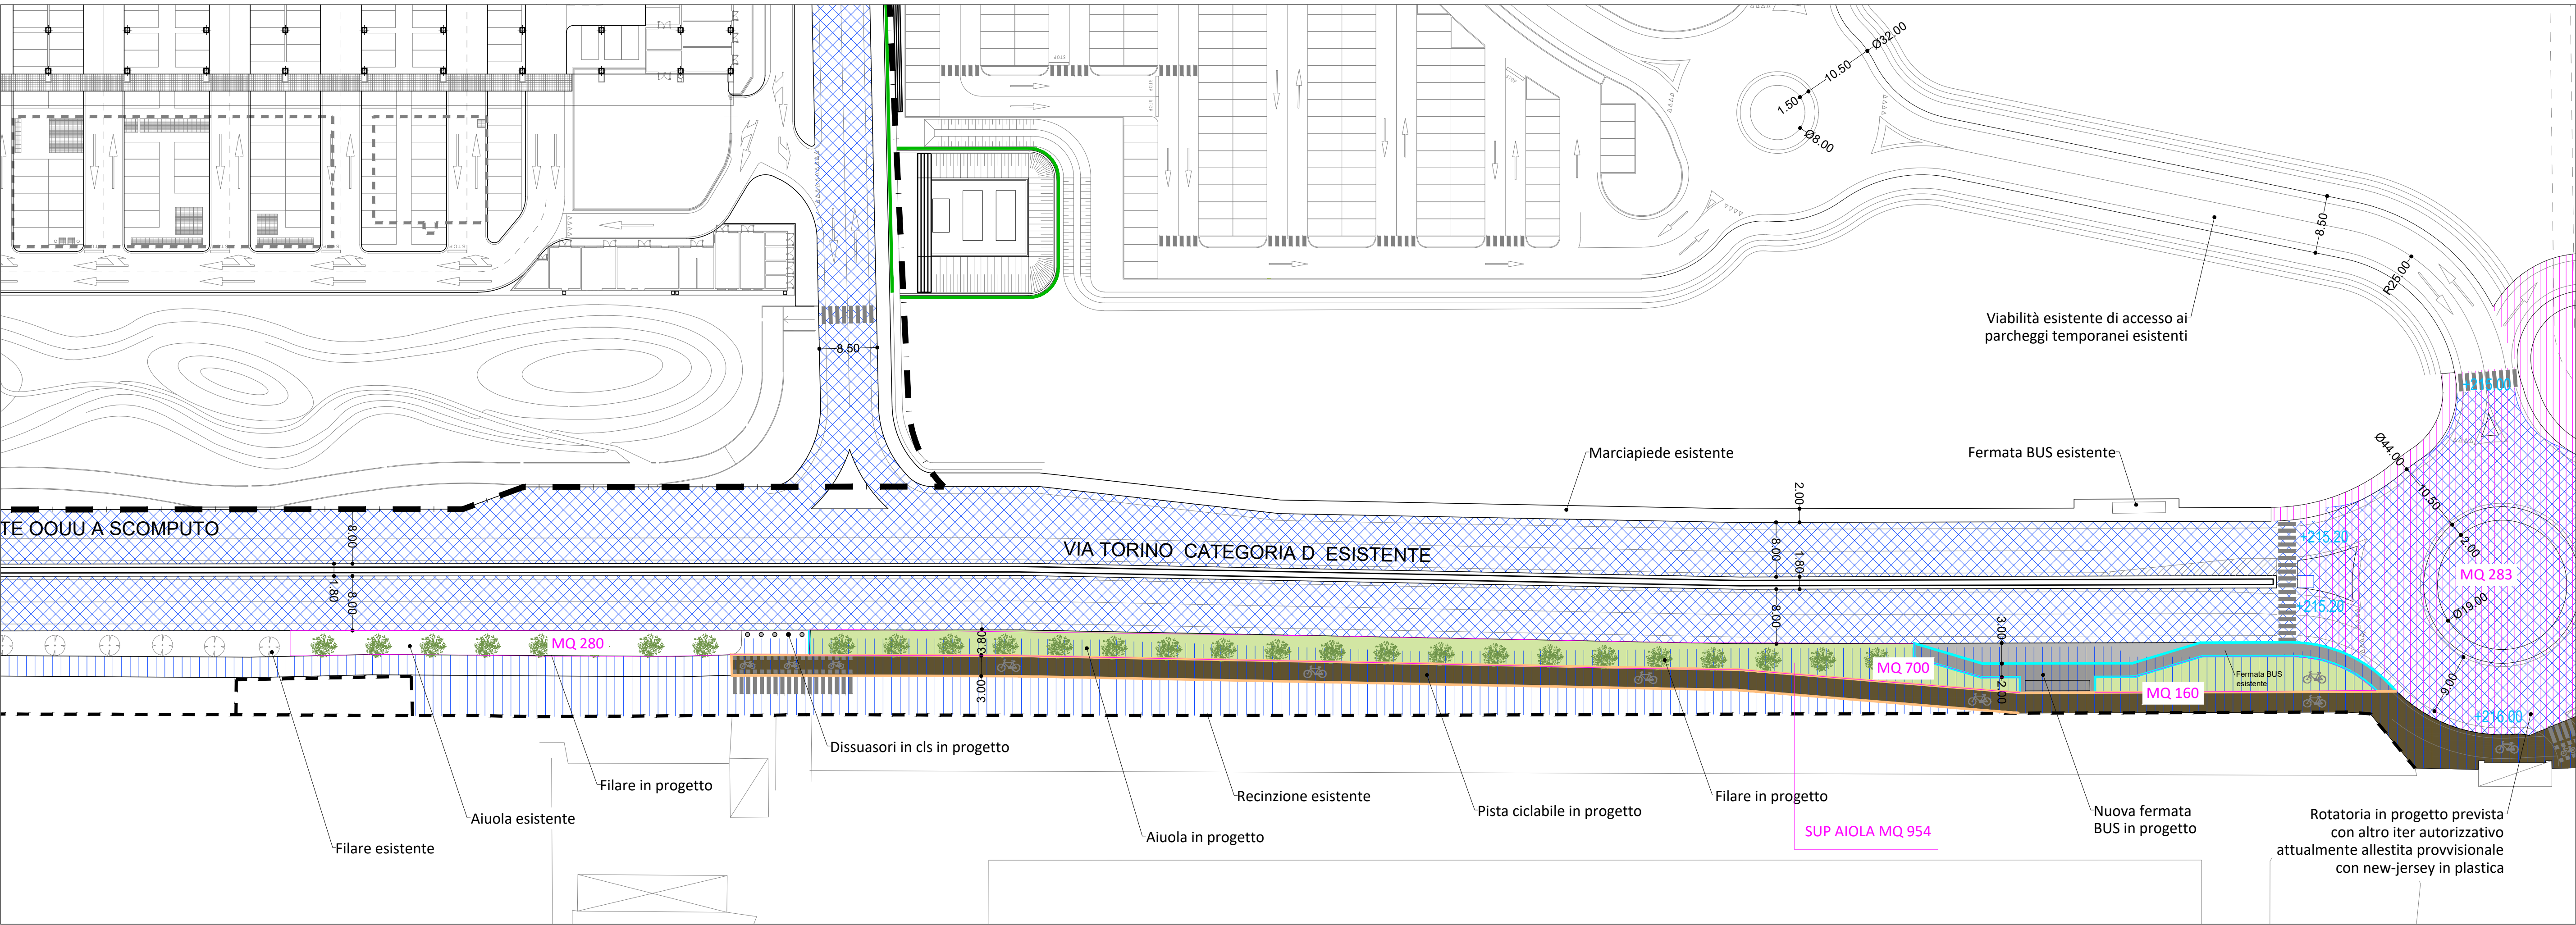

Planimetria Via Torino fronte Città Commerciale Piemonte

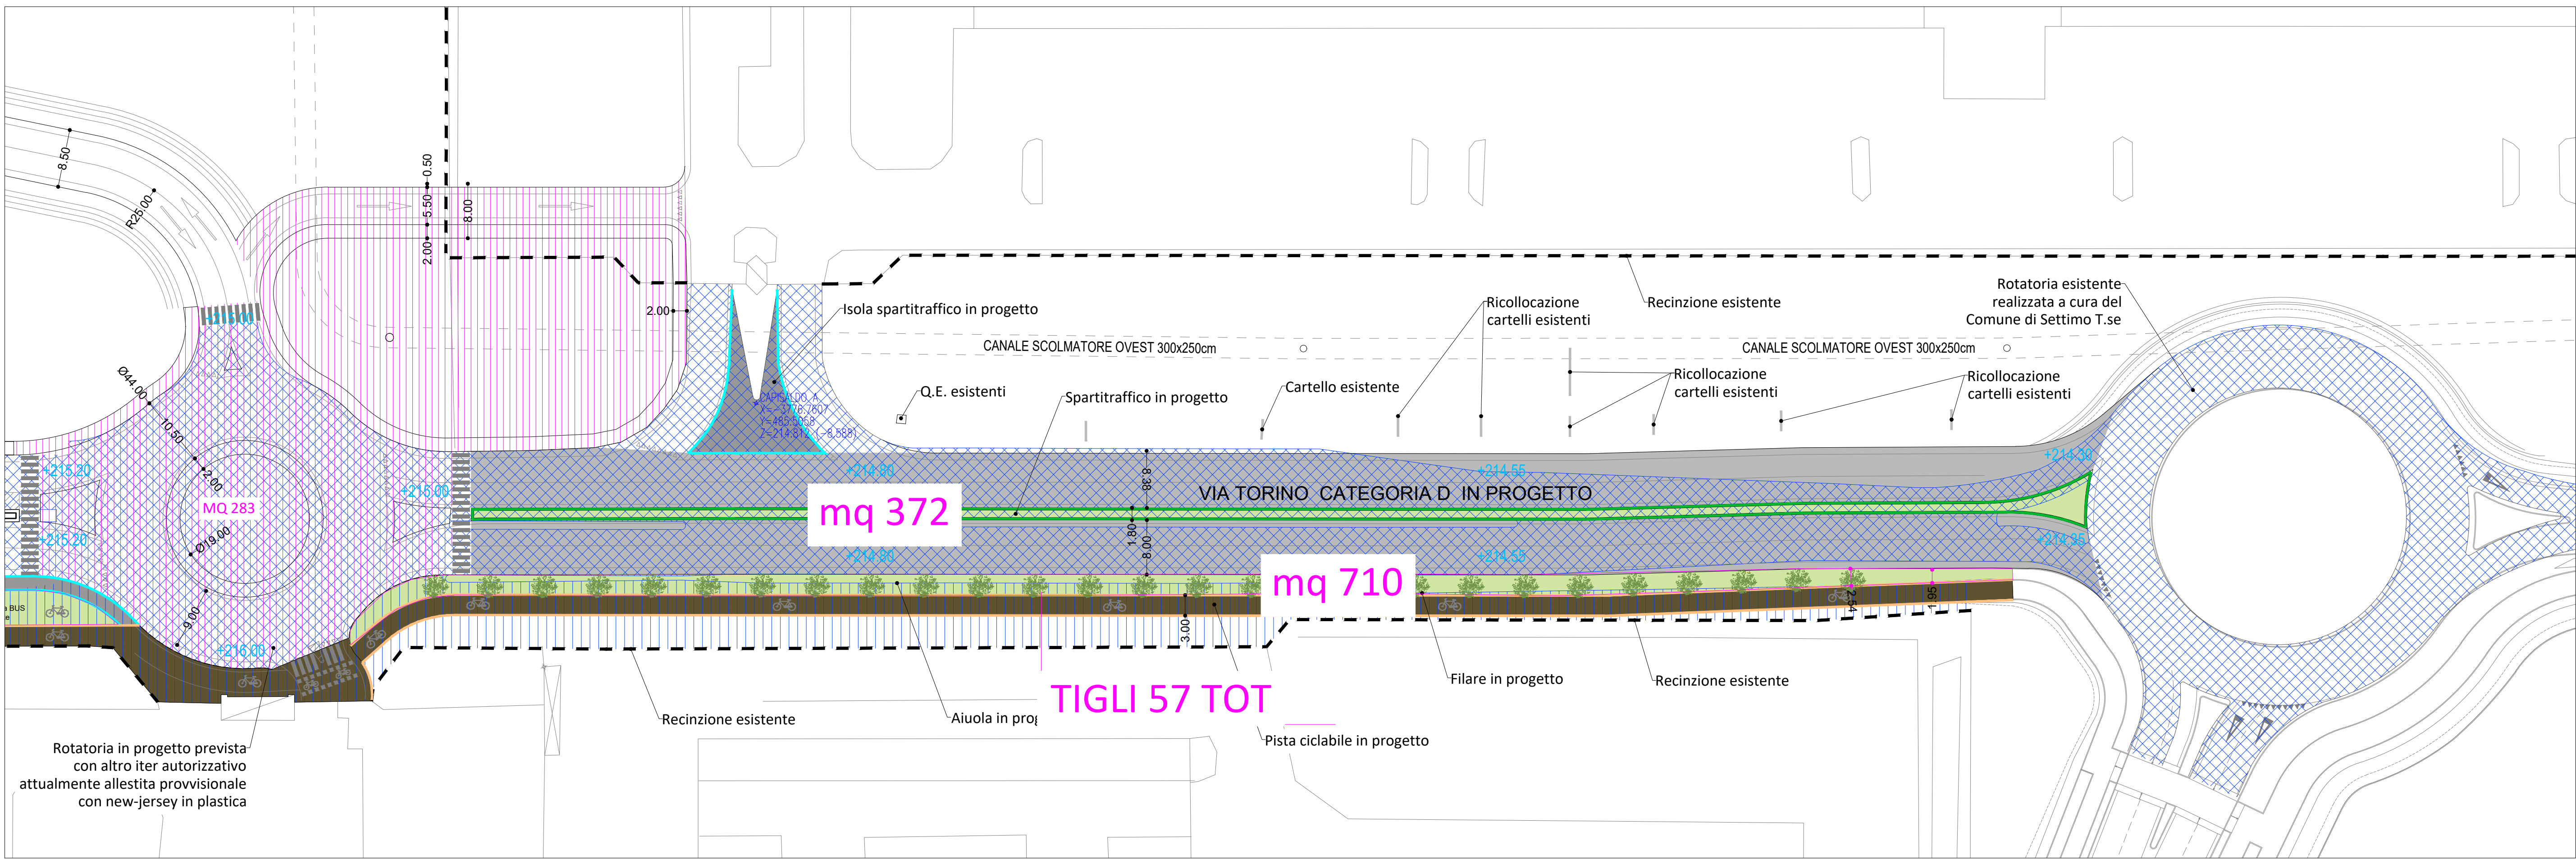

URBANIZZAZIONI IN PROGETTO

VIABILITA' IN ASFALTO SU SEDIME ATTUALE
(ricariche in binder, emulsione bituminosa e tappeto d'usura 3cm)

VIABILITA' IN ASFALTO SU NUOVO SEDIME
(misto granulare anidro 30cm, tout-venant 10cm, emulsione bituminosa, binder 6cm, emulsione bituminosa e tappeto d'usura 3cm)

MARCIAPIEDI IN ASFALTO
(misto granulare anidro 20cm, tout-venant 8cm, emulsione bituminosa e tappeto d'usura 3cm)

PAVIMENTAZIONI SORMONTABILI IN PORFIDO
(misto granulare anidro 20cm, tout-venant 8cm, giunti e letto di posa in cls 4cm, cubetti di porfido 8cm, delimitazione in cordoli di pietra 12x30cm)

PISTA CICLO-PEDONALE IN ASFALTO SU SEDIME ATTUALE
(emulsione bituminosa, tappeto d'usura 3cm e delimitazione in cordoli in cls 10x25cm)

PISTA CICLO-PEDONALE IN ASFALTO SU NUOVO SEDIME
(misto granulare anidro 20cm, tout-venant 8cm, emulsione bituminosa, tappeto d'usura 3cm e delimitazione in cordoli in cls 10x25cm)

SPARTITRAFFICO
(cordolone spartitraffico in cls, terreno vegetale e inerbimento)

AREE A VERDE
(delimitazione in cordoli in cls 12-15x25cm, terreno vegetale, inerbimento, piantumazione)

FILARI DI TIGLI ESISTENTI

FILARI DI TIGLI IN PROGETTO

+215.00 QUOTE DI PROGETTO

CORDOLI IN CLS 10x25cm

CORDOLI IN CLS 12-15x25cm

CORDOLONE IN CLS PER SPARTITRAFFICO UGUALE AD ESISTENTE

CORDOLI IN PIETRA 12x30cm

GRUPPO STILO
TORINO FASHION VILLAGE s.r.l.
Corso Matteotti, 10 - 20121 Milano (MI)

Coordinamento generale e Project management
COGESTIL S.R.L.
Via Pirella, 198/1 - 20121 Milano (MI)
T. +39 035 530143 F. +39 035 536968
E. corgestil@cogestil.it W. www.cogestil.it

Progetto Municipale
ARTECHIA S.R.L.
Via Matteo Pescatore, 4 - 10124 Torino (TO)
T. +39 011 8172028 F. +39 011 8120193
E. info@artechia.com W. www.artechia.com

Progetto OOUU
SERTEC ENGINEERING CONSULTING S.R.L.
Strada Provinciale 222, 31 - 10010 Lomonte (TO)
T. +39 011 5661001 F. +39 011 5661014
E. info@sertec-engineering.com W. www.sertec-engineering.com

Progetto Impianti Meccanici
ACTA S.R.L.
C.so Turin 13E - 10128 - Torino
T. +39 011 59 35 65 F. +39 011 50 01 36
E. info@actastudio.it

Progetto Acustico
STUDIO BACCO - INGEGNERIA ACUSTICA
Via Flaminio, 8 - 10128 Torino (TO)
T. +39 011 5200198 F. +39 011 5200198
E. info@studiobacco.it W. www.studiobacco.it

Concetto Architettonico
CLAUDIO SILVESTRIN ARCHITECTS
Via delle Erbe, 2 - 20121 Milano (MI)
T. +39 02 86032020 F. +39 02 86032079
E. c.silvestrin@claudio-silvestrin.com W. www.claudio-silvestrin.com

Progetto Architettonico, Strutturale, Prevenzione Incendi
BMS PROGETTI S.R.L.
P.zza S.ta Trinità, 6 - 20154 Milano (MI)
T. +39 02 29602457 - 3531 F. +39 02 29602452
E. info@bmsprogetti.it W. www.bmsprogetti.it

Progetto Paesaggio
C. Gragnoliati arch. del paesaggio
L. Dal Canto arch. a. S. Fioravanzo20 ag. p. comati
Via Piacenza n.26 - 10127 Torino (TO)
mobile: 335 6534233_cristinagragnoliati@gmail.com

Progetto Impianti Elettrici e Speciali
STUDIO ASSOCIATO SCANDIELLA
Via A. Toebe n.7, 24020 ROVETTA (BG)
T. +39 0346 74720 F. +39 0346 74720
E. studio@studio-scandella.it

Studio Impatto Viabilità
T.T.A. Studio Associato
C.so De Gasperi, 34 - 10129 Torino (TO)
T. +39 011 5807686 F. +39 011 5807686
E. info@studio-tta.it W. www.studio-tta.it

Città di Settimo Torinese
TORINO OUTLET VILLAGE - FASE 2
RICHIEDA DI PERMESSO DI COSTRUIRE
ai sensi del D.P.R. 380 del 06/06/2001 e s.m.i.

URBANIZZAZIONE VIA TORINO
Planimetria di progetto delle sistemazioni a verde

REV. N°	DATA	DESCRIZIONE MODIFICHE	Eseguito: Nome:	Verificato: Nome:	Approvato: Nome:

Emissione:
28/02/2019

Progettista:
Arch. Cristina Gragnoliati

Nome file:
PDC_PROL VIA TORINO.dwg

Scala:
1:500

Tavola N°:
Vpc_03