


PLANIMETRIA ATTUALE

LEGENDA QUOTE ALTIMETRICHE


PPF	QUOTE PROGETTO
±0.00	
-0.00	QUOTE RILIEVO STRUMENTALE PROFILO ATTUALE
+0.00	CAPOSALDO QUOTE
±0.00	LIVELLO TERRENO PROGETTO
±0.00	LIVELLO TERRENO ATTUALE
---	CONFINI DI PROPRIETA'

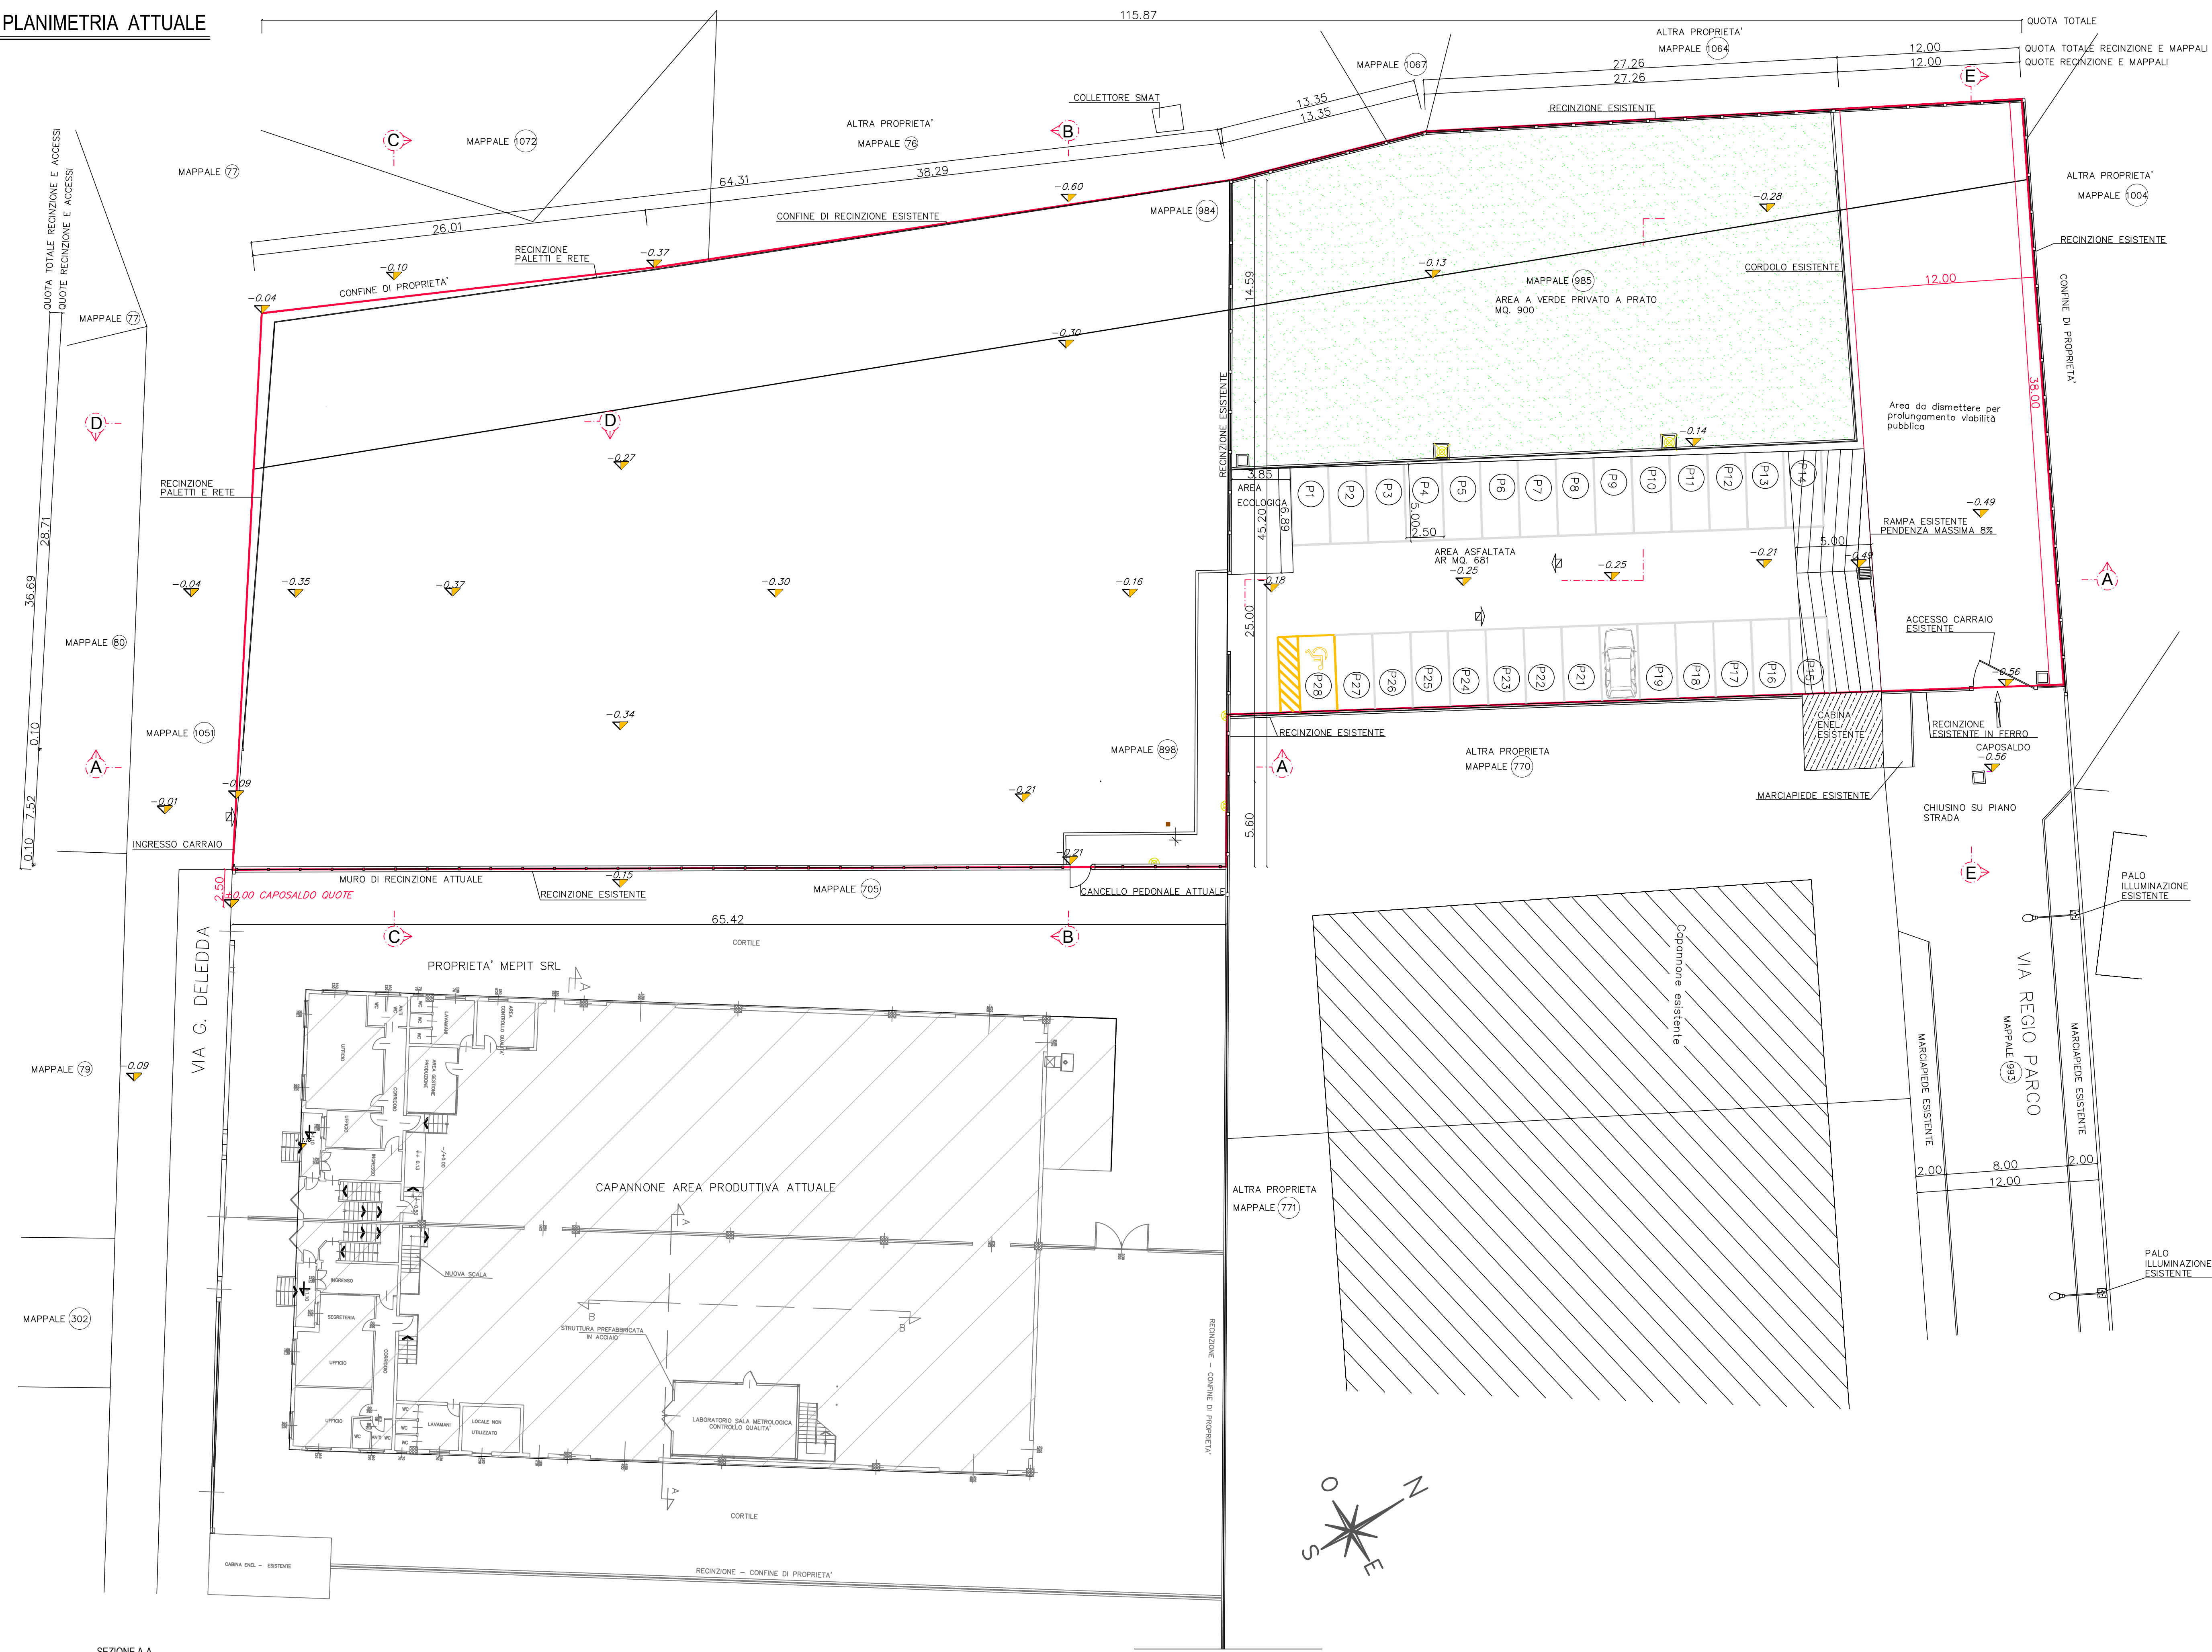

SEZIONE A-A

SEZIONE B-B

SEZIONE C-C

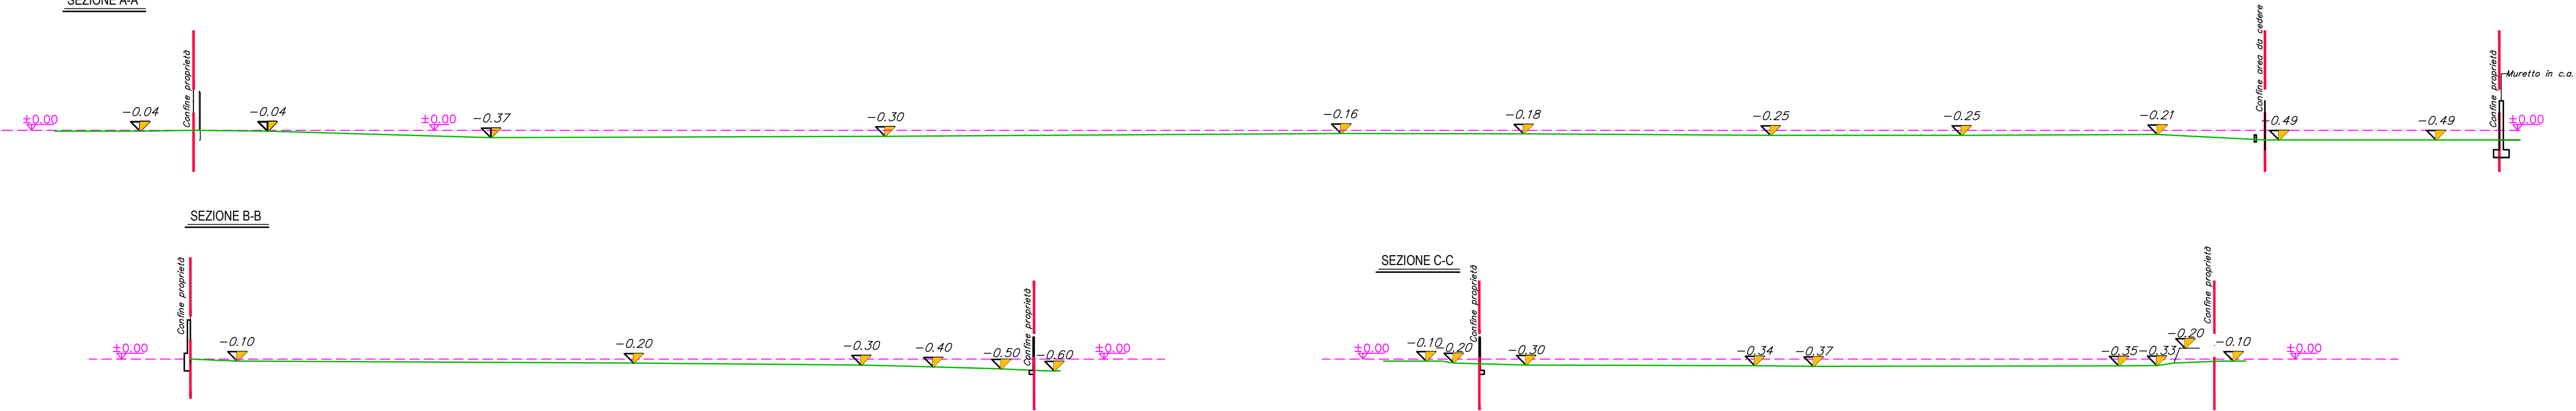

GEOMETRA Marco Cibin
ARCHITETTO Alessandra Topi

Via Bruna, 17 - 15033 Casale Monf.to (AL) - tel./fax: 0142 455763 - info@progettibin.it

proprietà		numero progetto	
SOC. MEPIT SRL		982	
Progetto nuovo edificio Produttivo e palazzina uffici SETTIMO TORINESE Via Grazia Deledda n.4		scala	tavola numero
STATO ATTUALE		1:200	2
PLANIMETRIA GENERALE E SEZIONI TERRENO		data	
Riproduzione e divulgazione vietata senza specifica autorizzazione ai sensi delle vigenti norme.		12 Aprile 2019	