


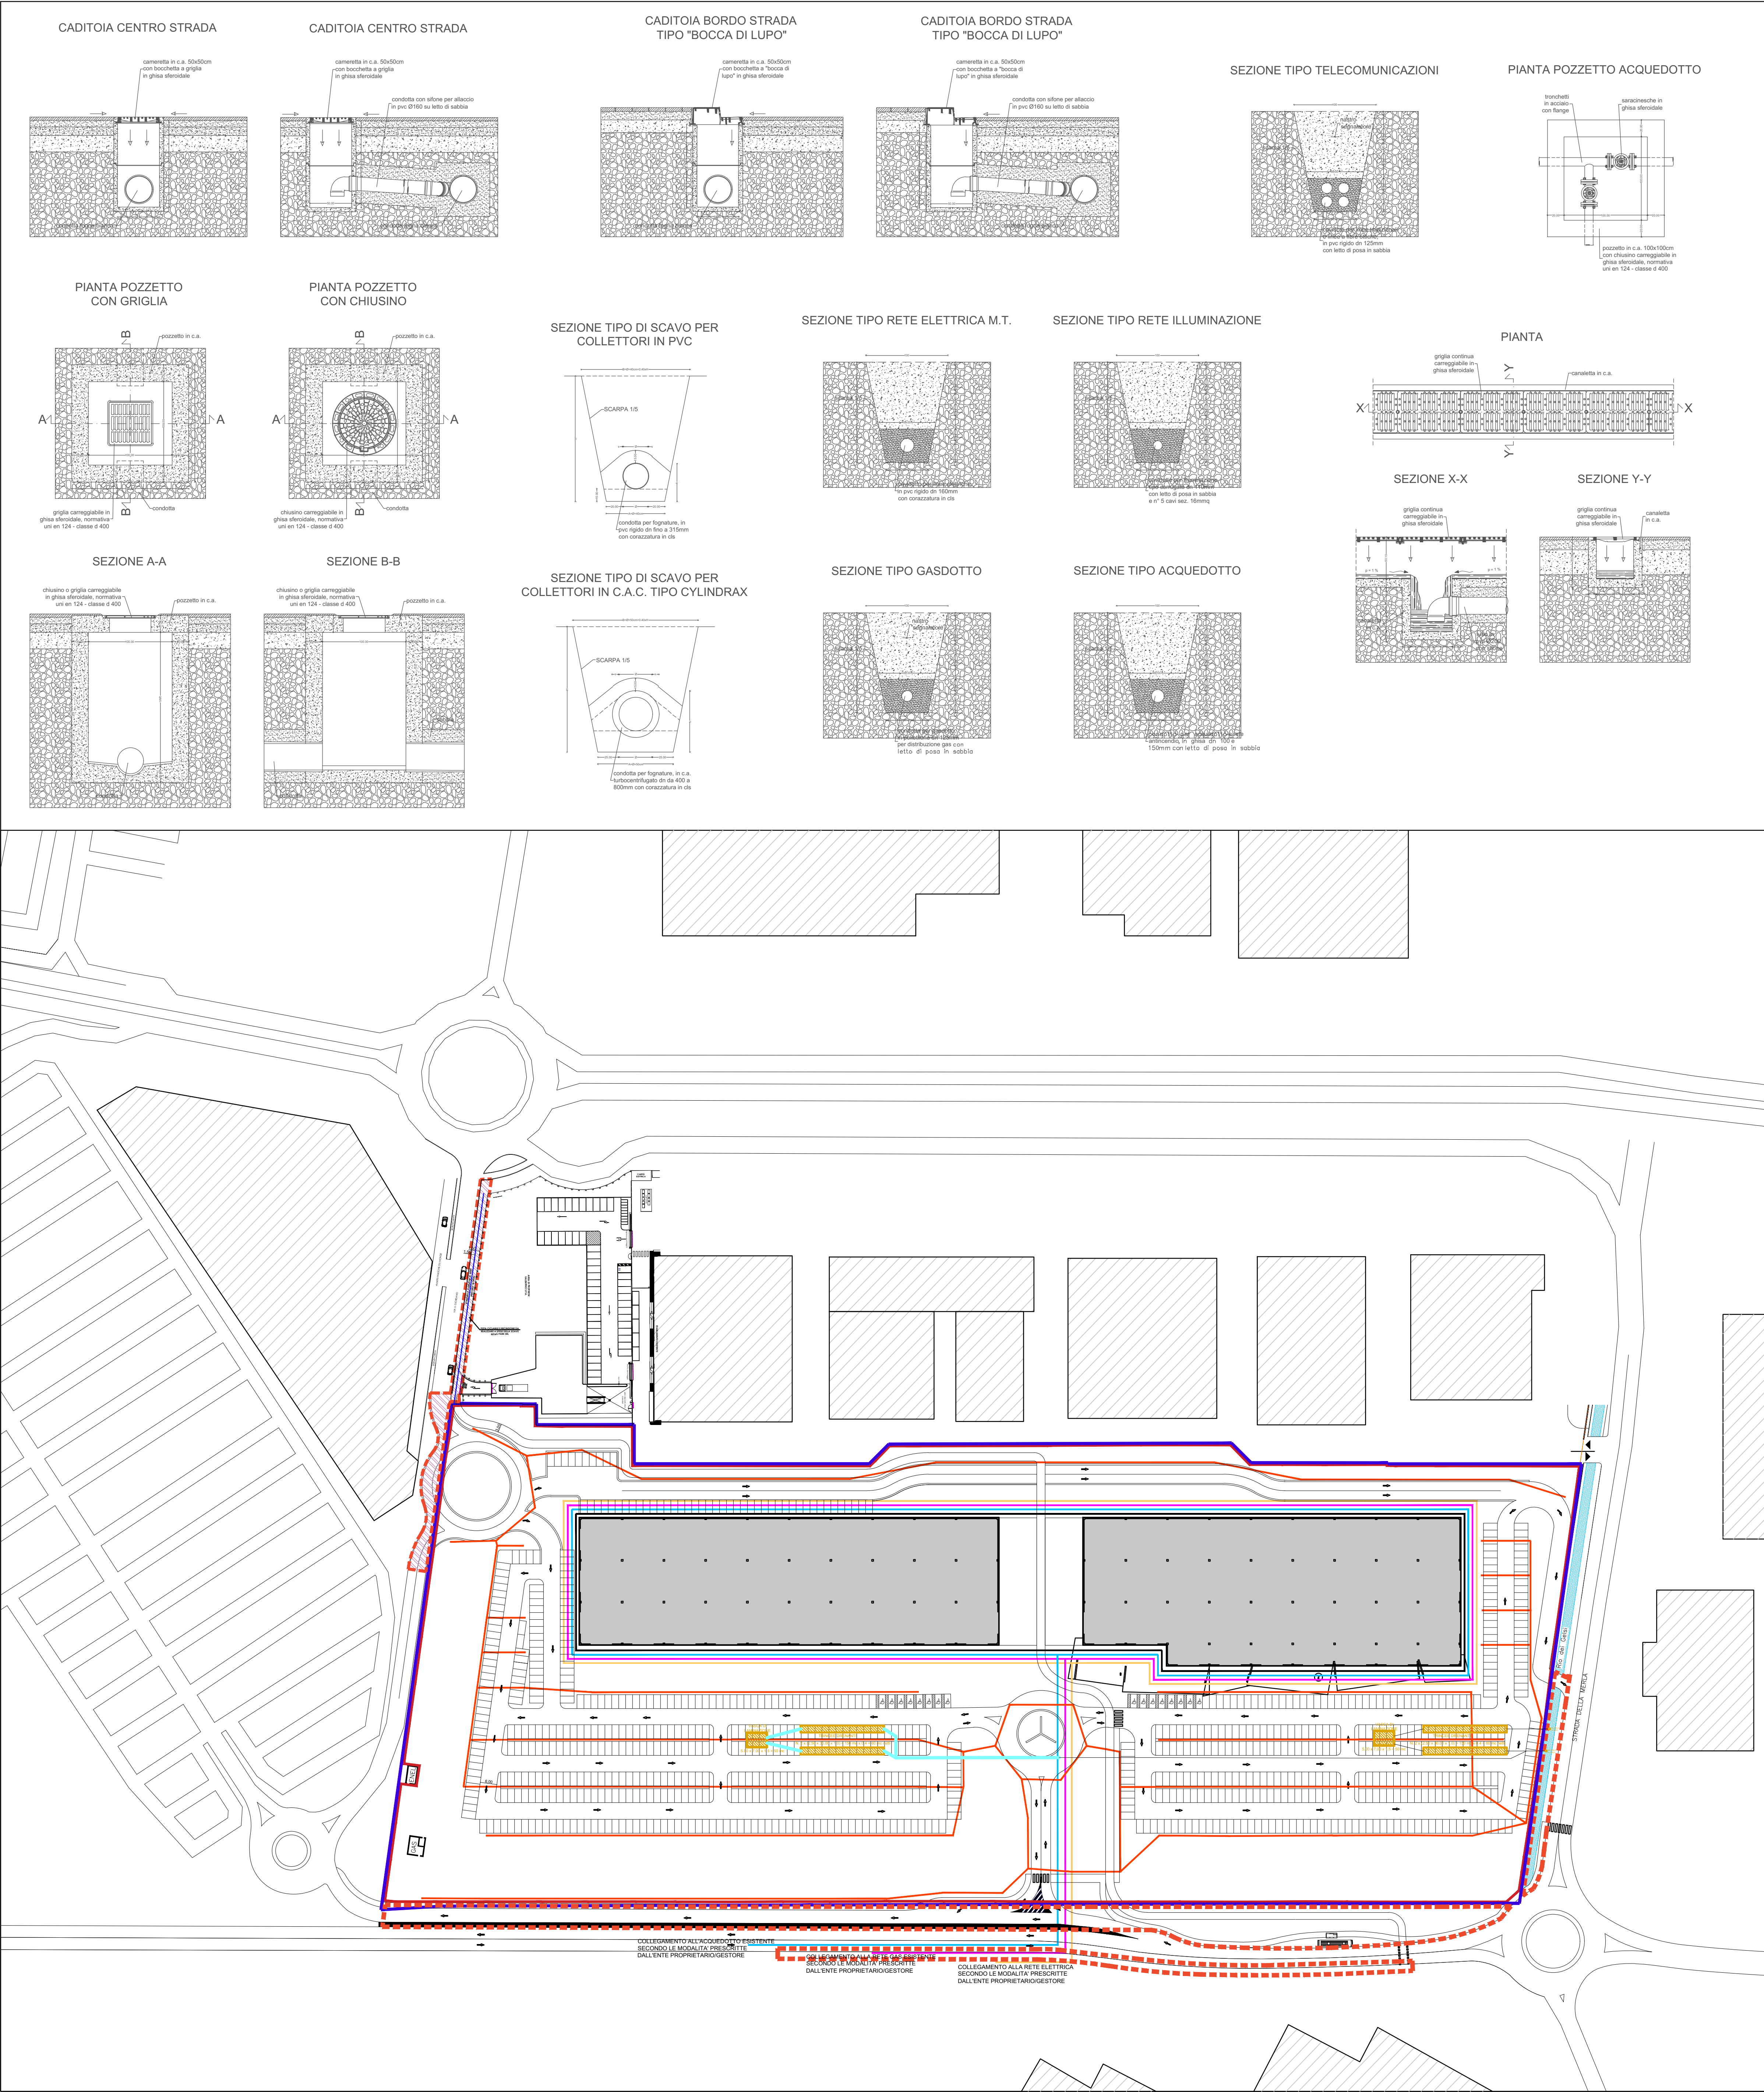

ELEMENTI DI ARTICOLAZIONE TERRITORIALE

- AREA FONDARIA - AREA DEL PIANO DI RECUPERO RIPERIMETRATO
- LOCALIZZAZIONE URBANA PERIFERICA L2/4
- AREE ESTERNE AL PDR DESTINATE AD OPERE DI RIQUALIFICAZIONE VIABILISTICA (mq. 5.289,62)
- SAGOMA FABBRICATI

PROGETTI ESEMPLIFICATIVI DI PEC
dotazione impiantistica e infrastrutturale e funzionale delle nuove opere

1. ADDUZIONE DELLE ACQUE

- 1.1 RETE ACQUEDOTTO
- 1.2 VASCHE DI LAMINAZIONE

2. DISTRIBUZIONE ELETTRICA

- 2.1 RETE ELETTRICA FABBRICATO
- 2.2 RETE ELETTRICA VIABILITA'


3. GAS

- 3.1 RETE GAS

4. ANTINCENDIO

- 4.1 TUBI ANTINCENDIO

SEZIONE TRASVERSALE PONTE CARRABILE
SU RIO DEI GELSI

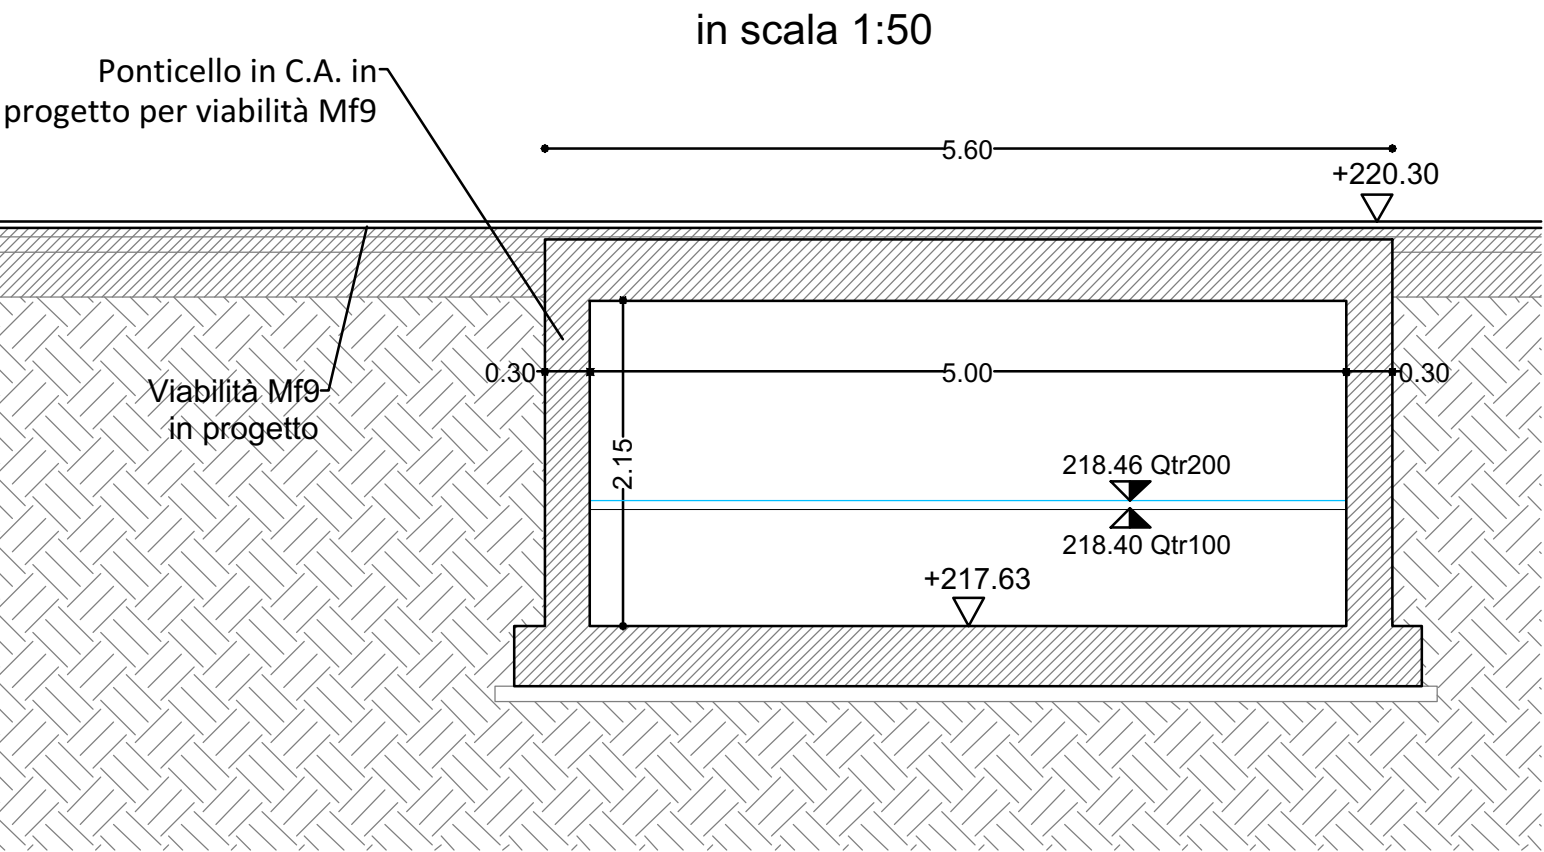

LA SAGOMA DEGLI EDIFICI, IL NUMERO DI PIANI ED IL NUMERO DI UNITA' IMMOBILIARI DEFINITI NEGLI ELABORATI GRAFICI E TECNICI ALLEGATI AL PRESENTE PDR, HANNO CARATTERE INDICATIVO E POTRANNO ESSERE MODIFICATI IN FASE DI RICHIESTA DEL PERMESSO DI COSTRUIRE. RESTA COMUNQUE INTESO CHE NON POTRA' ESSERE VARIATA LA QUANTITA' DELLE AREE FONDARIE E LA LORO SUPERFICIE COMPLESSIVA.

Lucio Merlini
architectural concept
Galleria Vezza 27 - 37069 VILLAFRANCA (VR) - Tel. (045)6304485 Fax (045)6333784
EMAIL- STUDIO@LUCIOMERLINI.COM - WWW.LUCIOMERLINI.COM

OGGETTO
PIANO DI RECUPERO
PER LA RIQUALIFICAZIONE DELL'AREA "EX MATELICA"
A SETTIMO TORINESE -- AREA Mf14

COMMITTENTE
RETAIL PARK SOAVE S.r.l.

DESCRIZIONE TAVOLA
SCHEMA DELLE RETI SOTTOSERVIZI

SCALA	1 / 500	FILE	
DATA prima stesura	26/11/2018	DATA ESECUTIVO	REVISIONE in vigore numero 00
DIRETTORE LAVORI	ARCH. MERLINI LUCIO	data revisione	numero revisione
IMPRESA ESECUTRICE			
CONTROLLATORE	MERLINI MARCO		

E' VIETATA LA RIPRODUZIONE NON AUTORIZZATA DI QUESTO ELABORATO GRAFICO. I TRASGESSORI SONO PUNIBILI A NORMA DI LEGGE