




SEZIONE C-C
in scala 1:50

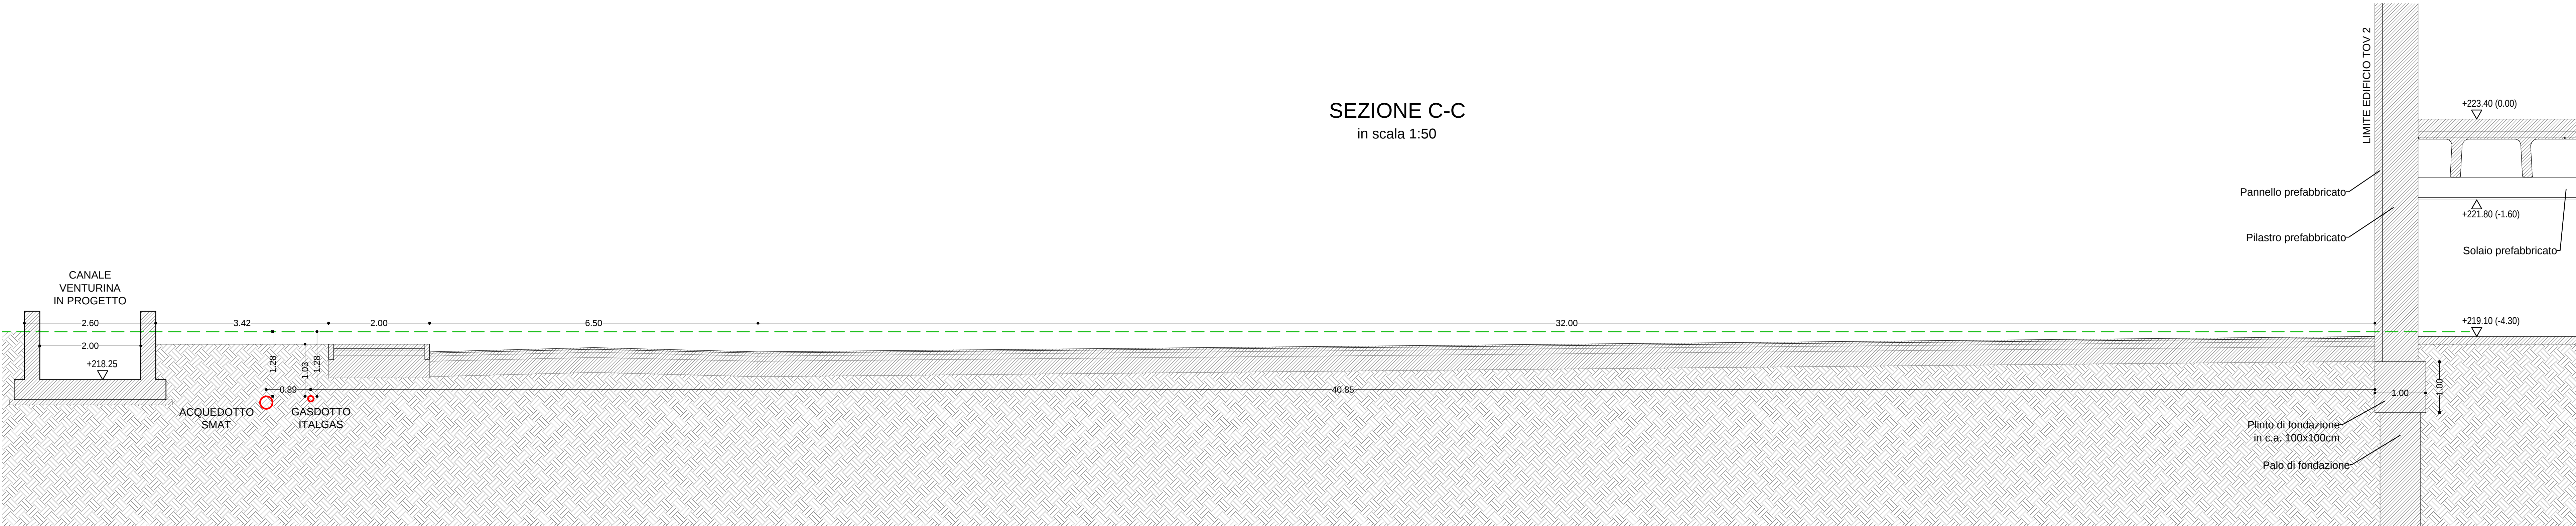


SEZIONE B-B
in scala 1:50

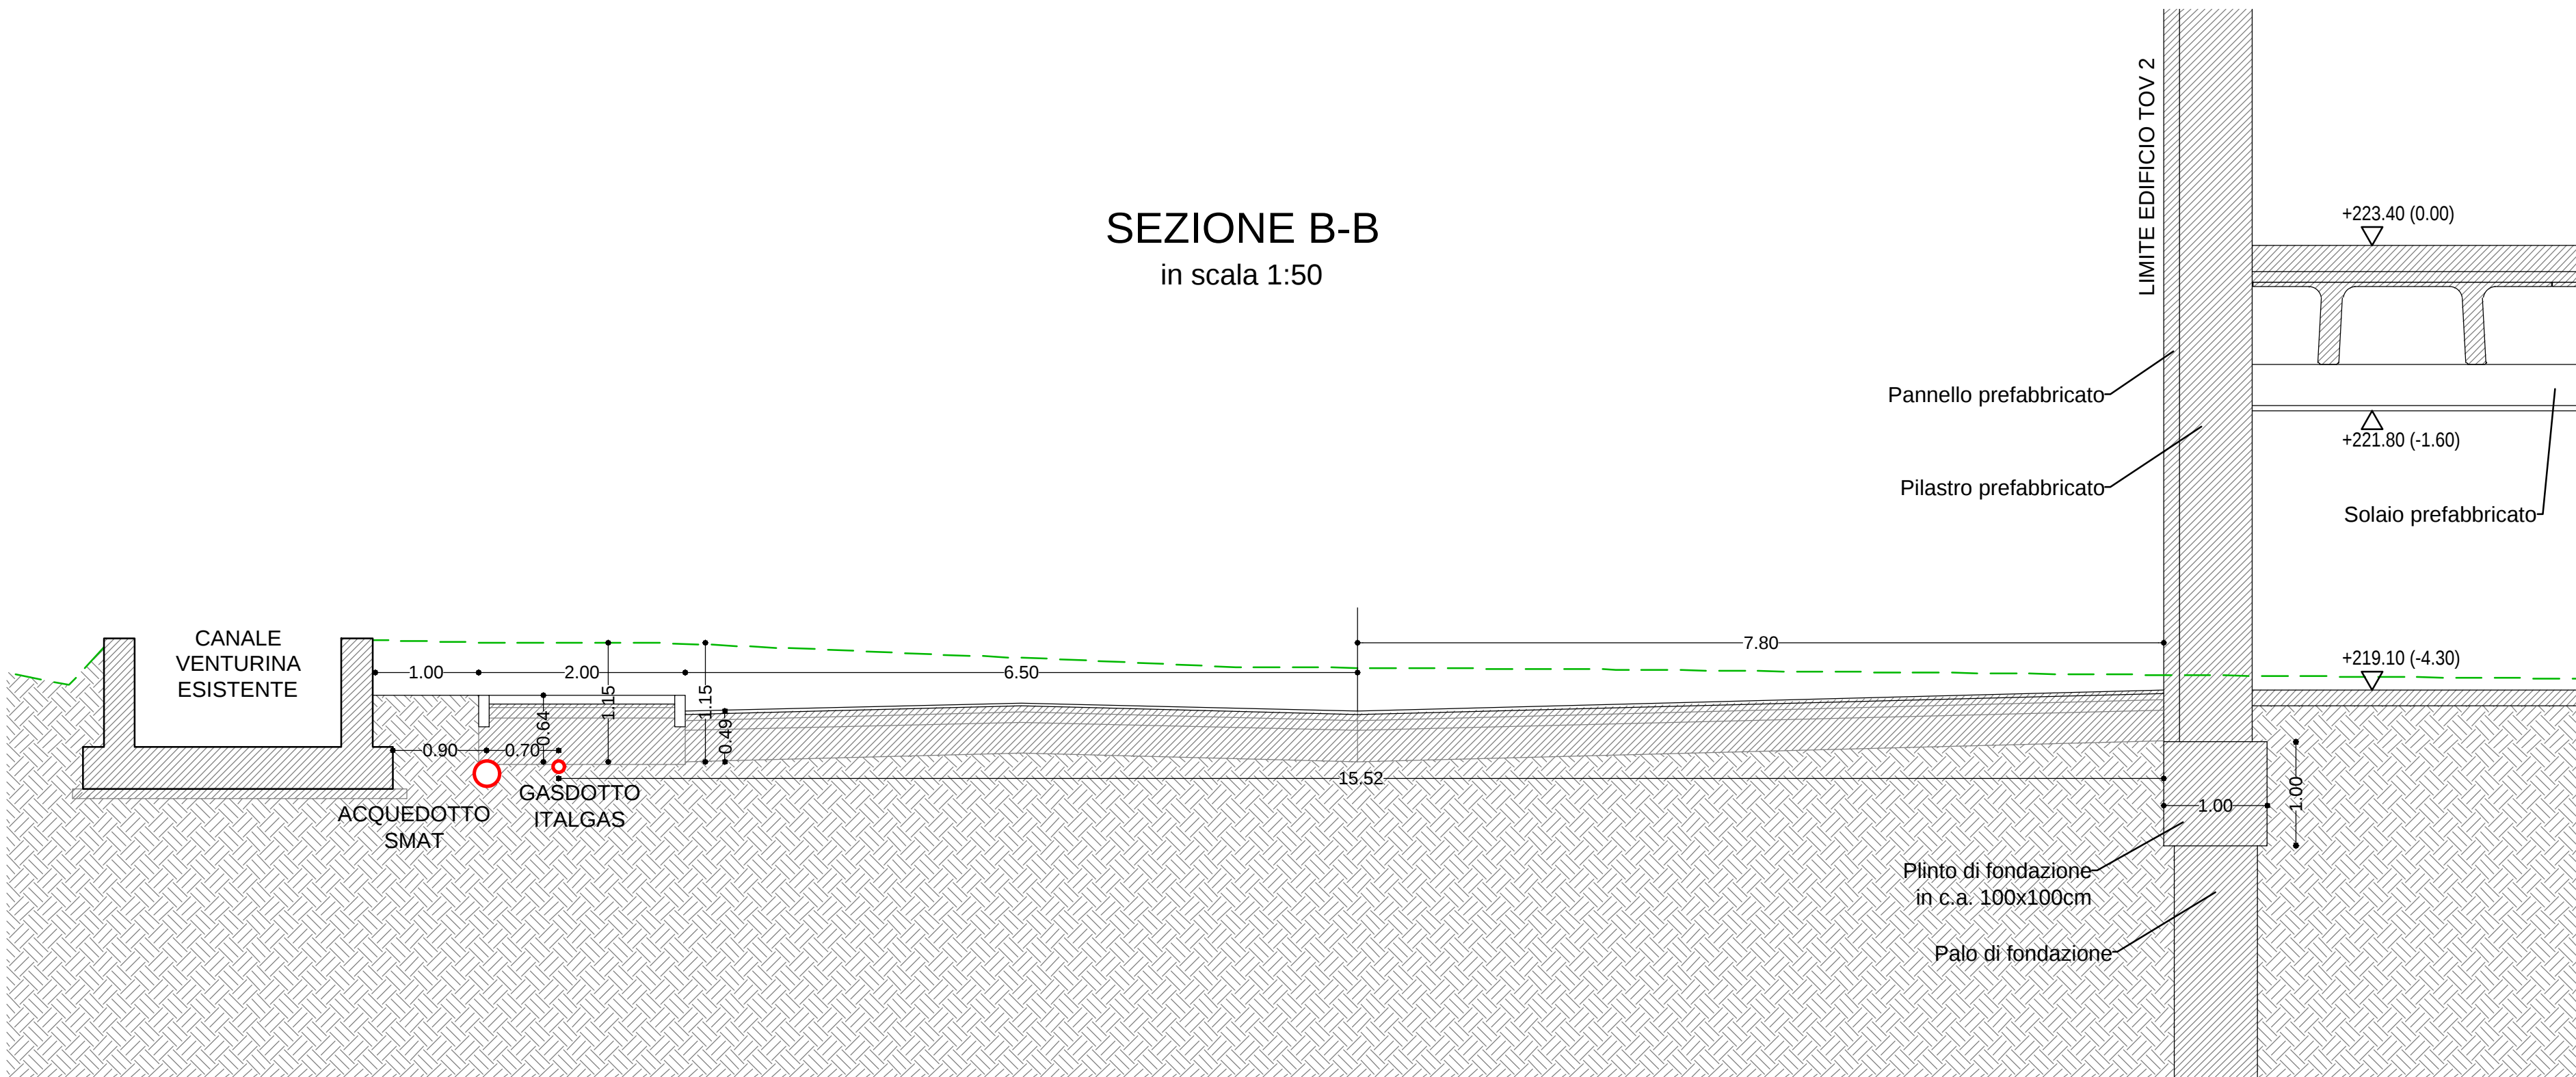


SEZIONE D-D
in scala 1:50

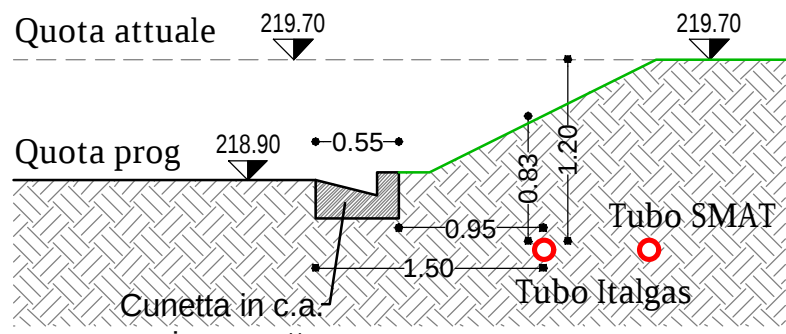

SEZIONE A-A
in scala 1:50

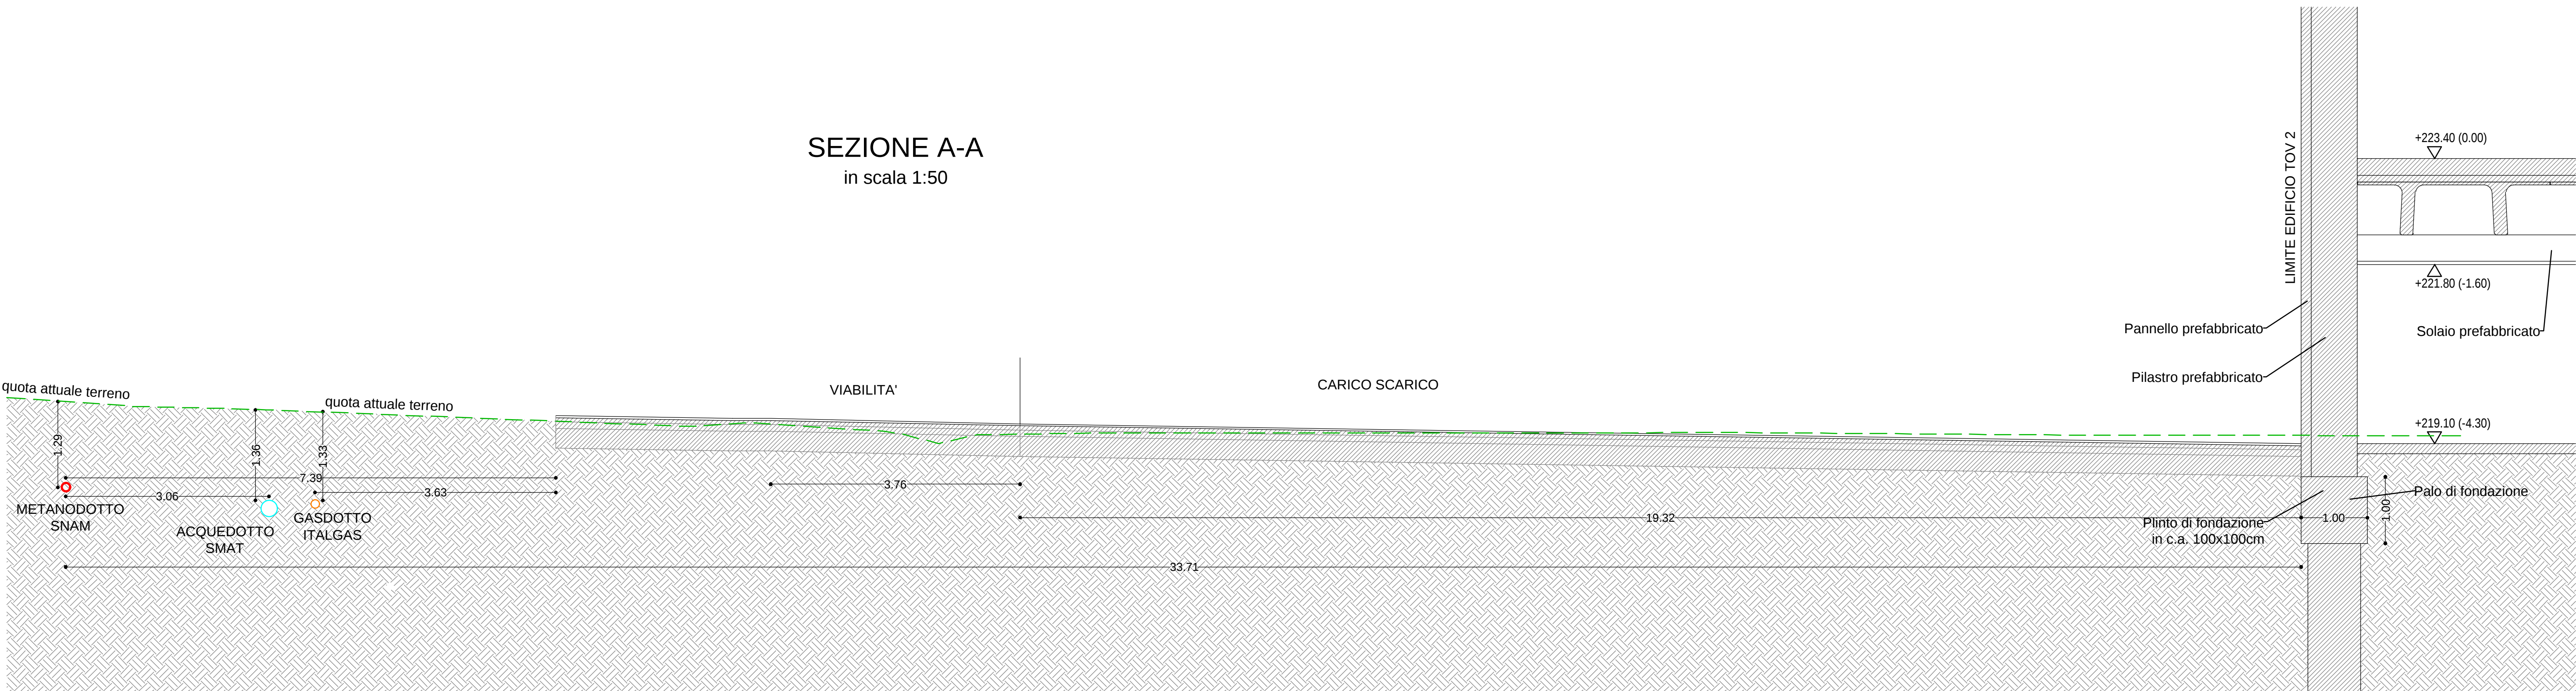

SEZIONE DI PROGETTO COLLINA
in scala 1:100

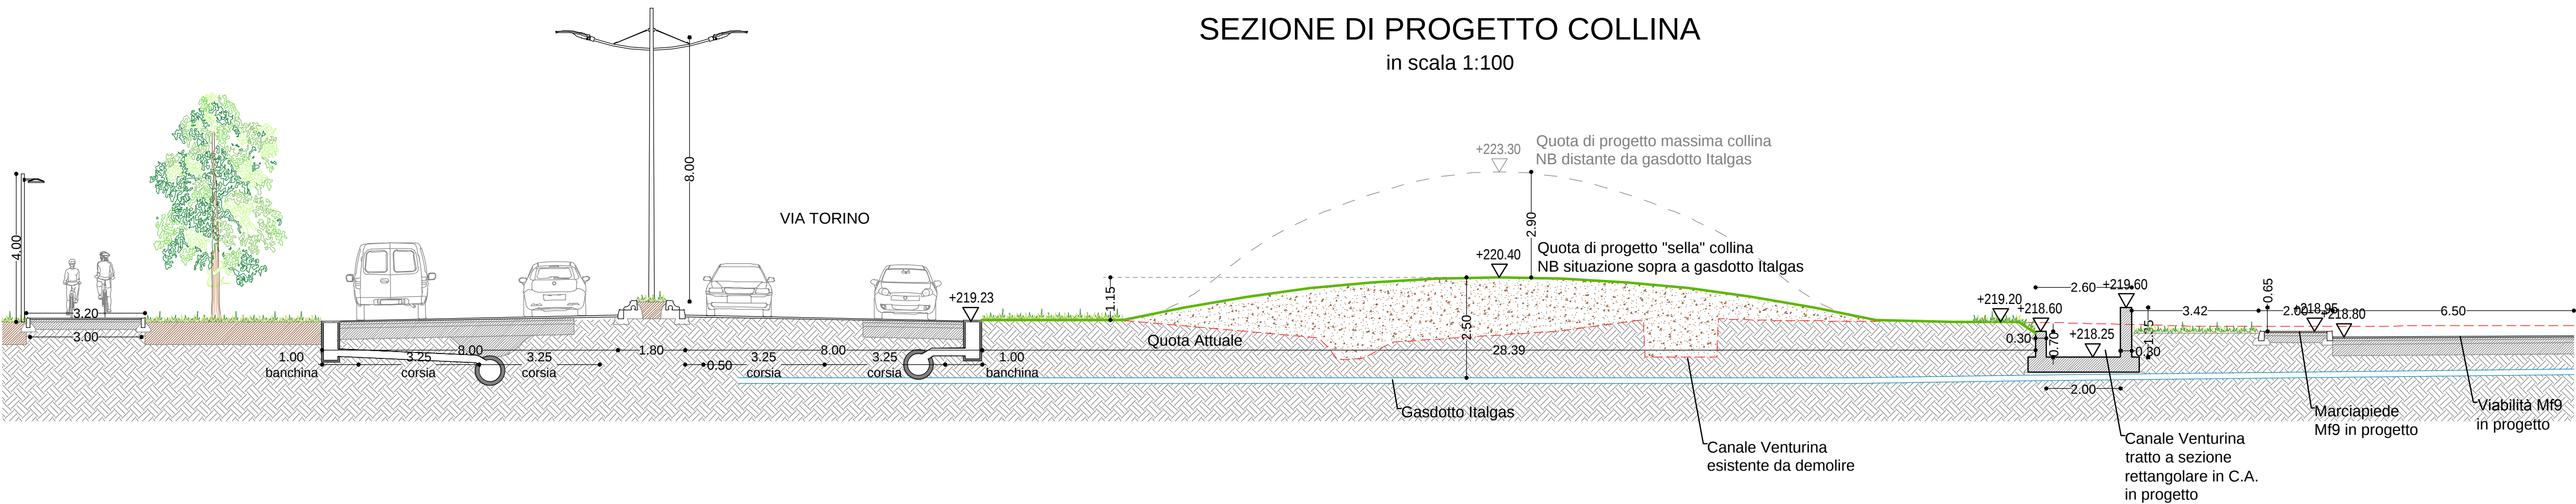

GRUPPO STILO
TORINO FASHION VILLAGE s.r.l.
Corso Matteotti, 19 - 20121 Milano (MI)

Coordinamento generale e Project management
COGESTIL S.R.L.
Via Portico, 59/61 - 20090 Orio al Serio (BG)
T. +39 035 536143 F. +39 035 536999
E. cgestil@cggestil.it W. www.cggestil.it

Progetto Municipale
ARTECNA S.R.L.
P.zza Vittorio Veneto, 14 - 10123 Torino (TO)
T. +39 011 8173028 F. +39 011 8130359
E. posta@artecna.com W. www.artecna.com

Progetto OO.UU.
SERTEC ENGINEERING CONSULTING S.R.L.
Strada Provinciale 222, 31 - 10030 Lomello (LO)
T. +39 011 5564004 F. +39 011 5564014
E. info.sertec@equadrifoglio.it W. www.sertec-engineering.com

Progetto Impianti Meccanici
ACTA S.R.L.
C.so Torino 138E - 10128 - Torino
T. +39 011 59 35 85 F. +39 011 50 21 36
E. posta@acta-studio.it

Concetto Architettonico
CLAUDIO SILVESTRIN ARCHITECTS
Via delle Erbe, 2 - 20121 Milano (MI)
T. +39 02 89283250 F. +39 02 89283279
E. c.silvestrin@claudiostilvestrin.com W. www.claudiostilvestrin.com

Progetto Architettonico, Strutturale, Prevenzione Incendi e Sicurezza
BMS PROGETTI S.R.L.
P.zza Sa Trinità, 6 - 20154 Milano (MI)
T. +39 02 28003457 F. +39 02 28003452
E. bmsprogetti@bmsprogetti.it W. www.bmsprogetti.it

Progetto Paesaggio
Laura Dal Canto con Luisa Perona e Cristina Gragnoliati
Via R. Montecavallo, 6 - 10121 Torino (TO)
T. +39 011 744880 F. +39 011 744890
E. lola@lauradalcano.it

Progetto Impianti Elettrici e Speciali
STUDIO ASSOCIATO SCANDELLA
Via A. Toscani, 2 - 20090 ROVETTA (BG)
T. +39 0346 74720 F. +39 0346 74720
E. studio@studioassocato.it

Settimo Torinese
TORINO OUTLET VILLAGE - FASE 2
VARIANTE PIANO ESECUTIVO CONVENZIONATO Zona Normativa Mf18 (ex Mf9)

Sezioni Sottoservizi

REV. N°	DATA	DESCRIZIONE MODIFICHE	Eseguito:	Verificato:	Approvato:
01	06/09/2018	variante PEC	I.B.	D.G.	D.G.
02	27/04/2018	integrazione variante PEC	I.B.	D.G.	D.G.
03	02/07/2018	integrazione variante PEC	I.B.	D.G.	D.G.
04	16/11/2018	integrazione variante PEC	I.B.	D.G.	D.G.
05	12/12/2018	integrazione variante PEC	I.B.	D.G.	D.G.

Eseguito:
I.B.

Progettista:
Ing. Domenico GARBIRE

Nome file:
Tav_3_10_Sezioni_Sottoservizi.dwg

Scala:
1:50 1:100

Tavola N°:
3.10