


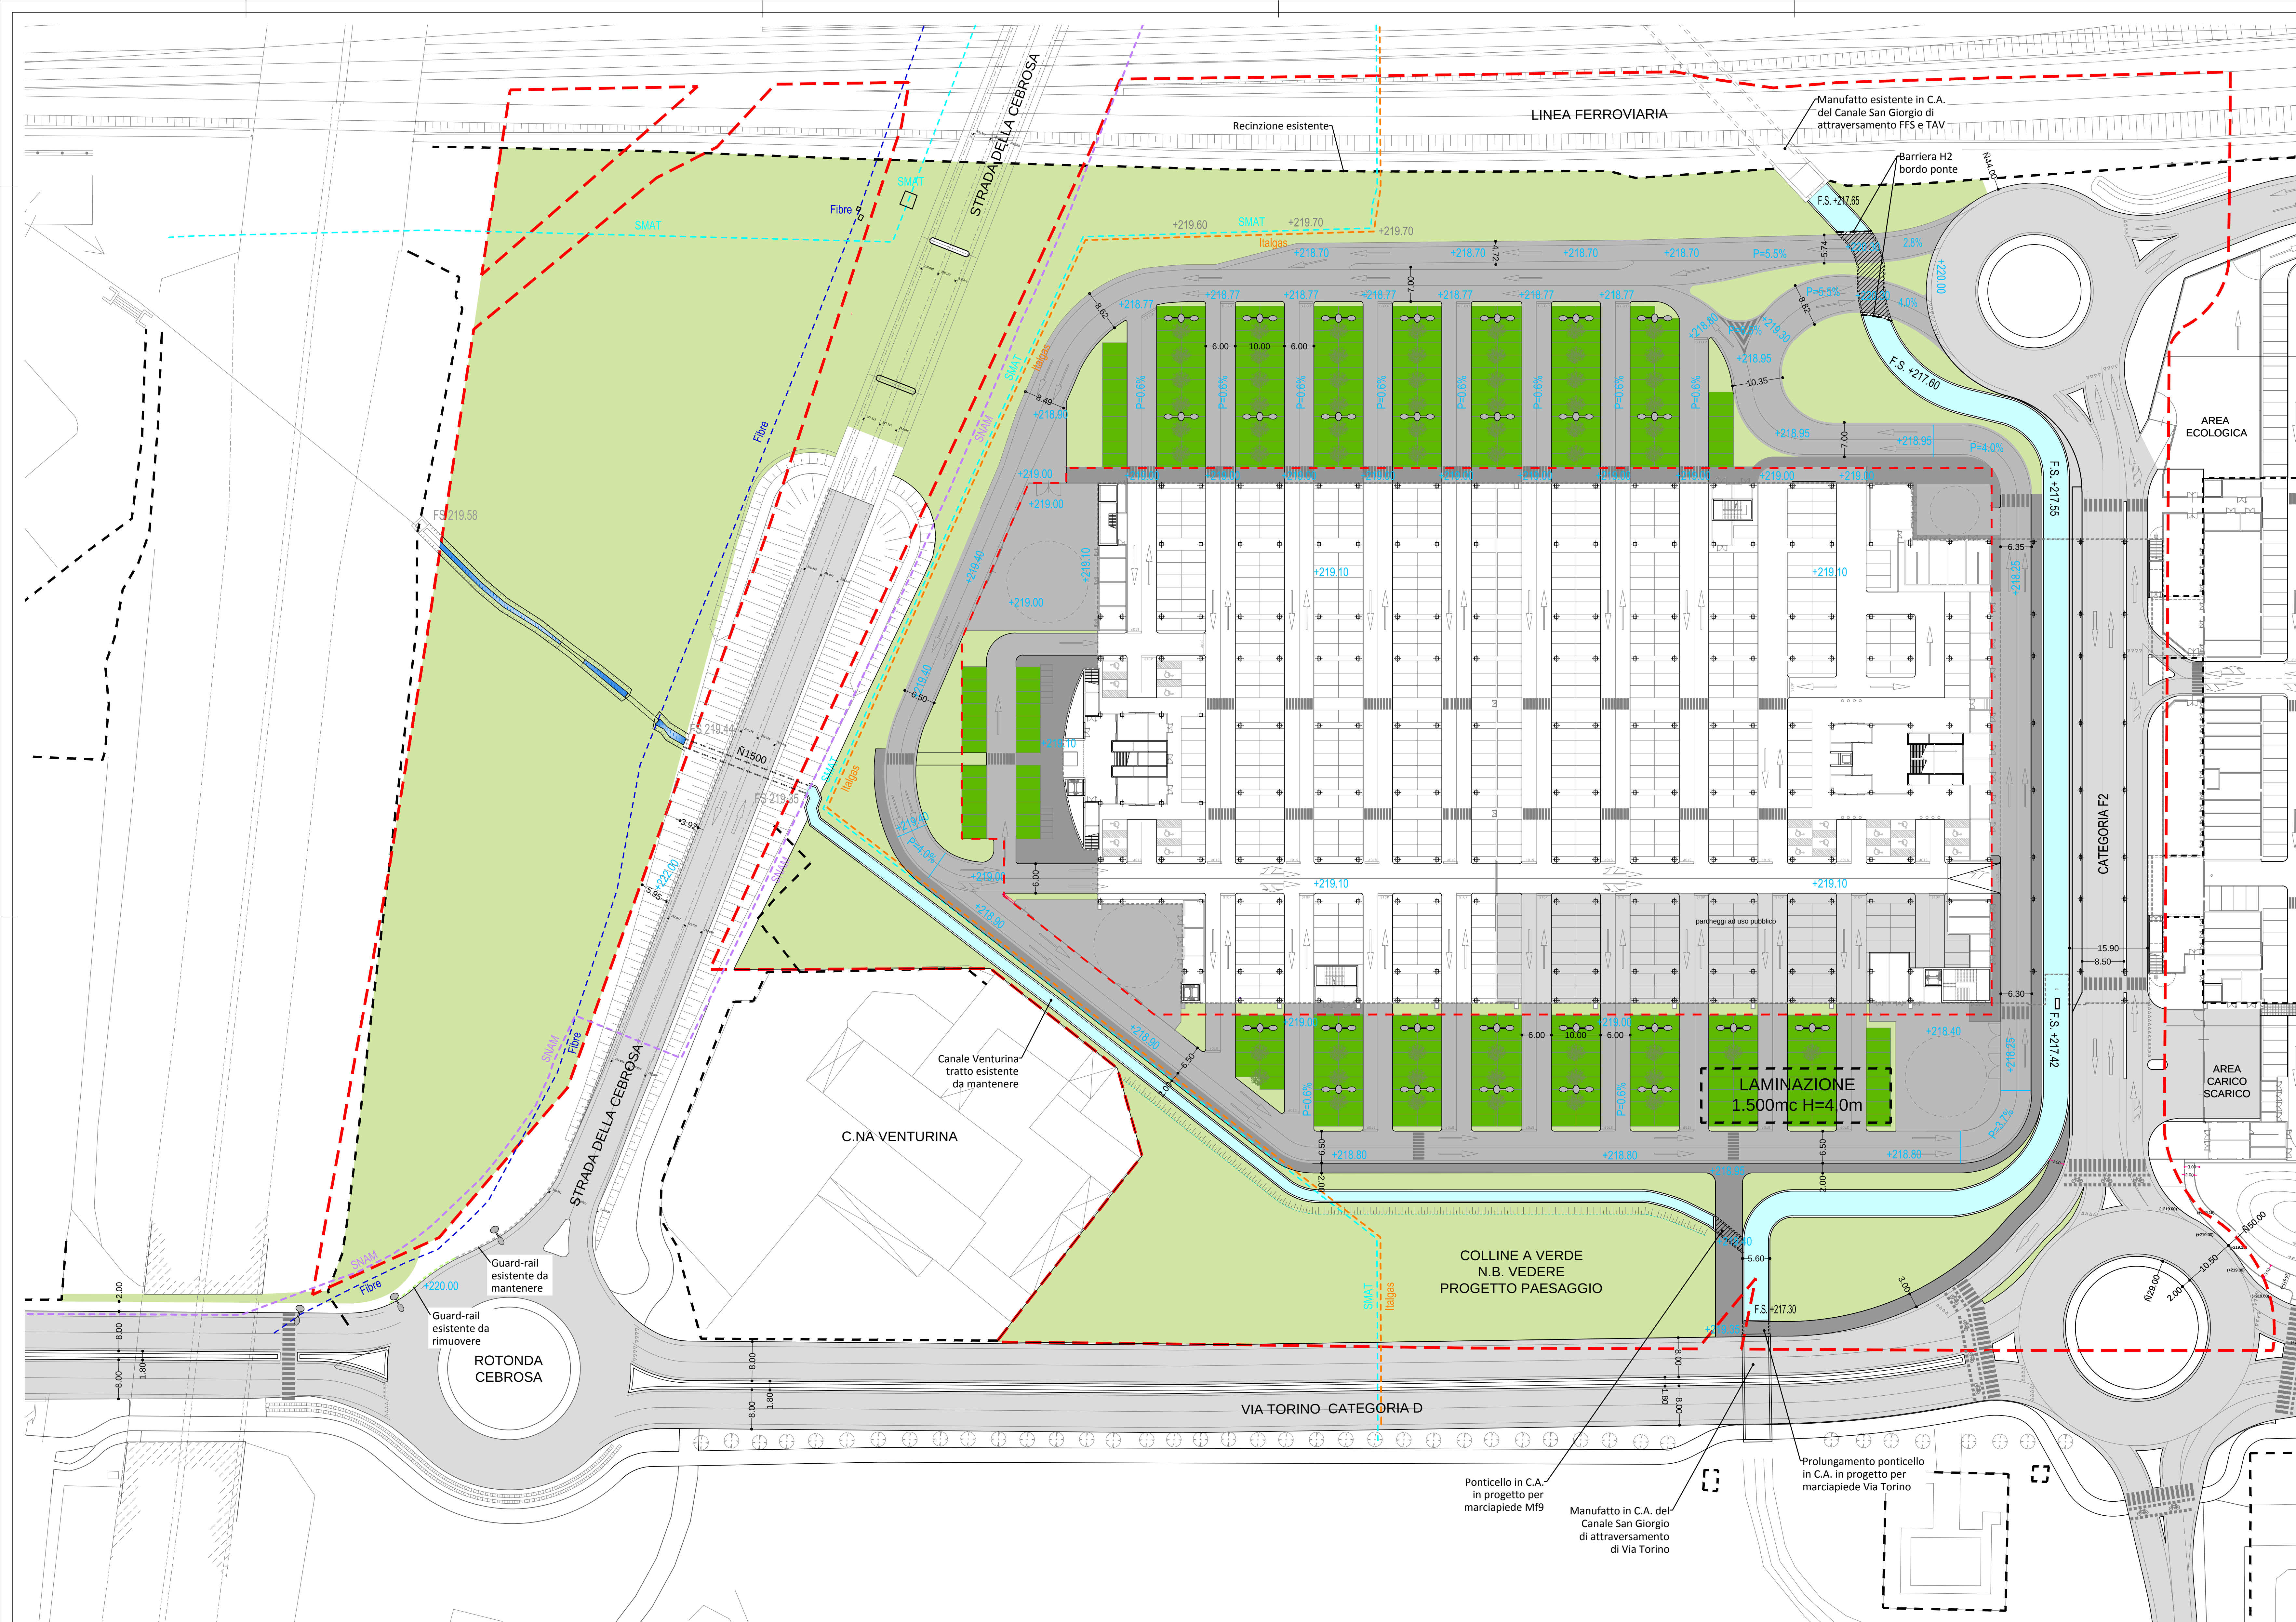

PEC M19

RECINZIONI ESISTENTI

URBANIZZAZIONI IN PROGETTO

MASSETTO ARMATO
(misto granulare anidro 15cm, massetto in cls 20cm
con rete elettrosaldata e fibre polimeriche)

VIABILITA' IN ASFALTO SU NUOVO SEDIME
(misto granulare anidro 30cm, tout-venant 10cm, emulsione bituminosa,
binder 6cm, emulsione bituminosa e tappeto d'usura 3cm)

PAVIMENTAZIONI SORMONTABILI IN PORFIDO
(misto granulare anidro 30cm, fondazione in c.a. 10cm, giunti e letto di posa
in cls 4cm, cubetti di porfido 8cm, delimitazione in cordoli di pietra 12x30cm)

POSTI AUTO IN AUTOBLOCCANTI ERBABLOCK
(misto granulare anidro 35cm, sabbia di allettamento 5cm, autobloccanti
forati 10cm con terra, inerbimento e delimitazione in cordoli in cls 10x25cm)

MARCIAPIEDI IN ASFALTO
(misto granulare anidro 20cm, tout-venant 8cm,
emulsione bituminosa e tappeto d'usura 3cm)

AREE A VERDE
(delimitazione in cordoli in cls 12-15x25cm,
terreno vegetale, inerbimento, piantumazione)

PRATO ARMATO
(terreno vegetale, sistema per prato armato, inerbimento, piantumazione)

CORDOLI IN CLS 10x25cm

CORDOLI IN CLS 12-15x25cm

CORDOLI IN PIETRA 12x30cm

CORDOLI A ROMBO IN CLS 10x25cm PER PALI ILL. PUBBL.

CORDOLI A ROMBO IN CLS 10x25cm PER ALBERI

GRUPPO STILO
TORINO FASHION VILLAGE s.r.l.
Corso Matteotti, 10 - 20121 Milano (MI)

Coordinamento generale
e Project management

COGESTIL S.R.L.
Via Porco, 5901 - 24050 Orio al Serio (BG)
T. +39 035 510141 F. +39 035 510999
E. cgestil@cogestil.it W. www.cogestil.it

Concetto Architettonico

CLAUDIO SILVESTRIN ARCHITECTS
Via delle Erbe, 2 - 20121 Milano (MI)
T. +39 02 8003267 F. +39 02 8003279
E. c.silvestrin@claudiosilvestrin.com W. www.claudiosilvestrin.com

Progetto Municipale

ARTECNA S.R.L.
P.zza Vittorio Veneto, 14 - 10121 Torino (TO)
T. +39 011 817026 F. +39 011 817026
E. posta@artecna.com W. www.artecna.com

Progetto Architettonico, Strutturale,
Prevenzione Incendi e Sicurezza

BMS PROGETTI S.R.L.
P.zza Ss. Trinità, 6 - 20154 Milano (MI)
T. +39 02 29003457 F. +39 02 29003452
E. bmsprogetti@bmsprogetti.it W. www.bmsprogetti.it

Progetto OOUU

SERTEC ENGINEERING CONSULTING S.R.L.
Strada Provinciale 222, 31 - 10010 Lanzo (TO)
T. +39 011 5561001 F. +39 011 5564014
E. info.sertec@sertecengineering.it W. www.sertec-engineering.com

Progetto Impianti Meccanici

ACTA S.R.L.
C.so Turin 132E - 10128 - Torino
T. +39 011 59 35 65 F. +39 011 50 21 36
E. posta@actasrl.it

Progetto Paesaggio

C. Gragnoli e L. Dal Canto arch. del paesaggio
S. Fioravanzo - apr. paesaggio
Via G. Basso - 10152 Torino (TO)
mobile: 347 9306936 T. +39 011 549034
E. l.dalcanto@gmail.com

Progetto Impianti Elettrici e Speciali

STUDIO ASSOCIATO SCANDELLA
Via A. Tosi n.7, 24020 ROVETTA (BG)
T. +39 0346 74720 F. +39 0346 74720
E. studio@studioscandella.it

Settimo Torinese

TORINO OUTLET VILLAGE - FASE 2

VARIANTE PIANO ESECUTIVO CONVENZIONATO Zona Normativa M18 (ex M19)

Opere di Urbanizzazione

Planimetria generale

REV.	NÂ	DATA	DESCRIZIONE MODIFICHE	Eseguito: Nome:	Verificato: Nome:	Approvato: Nome:
01	16/11/2018	prima emissione - integrazione variante PEC				
02	12/12/2018	aggiornamento				

Eseguito:

Progettista:

Nome file:
TDV2 varPEC rev_3.0 2018_12_12.dwg

Scala:

Tavola NÂ

1:500

3.0