

H447 - OPERE DI URBANIZZAZIONE
VIA LODI IN SETTIMO TORINESE
II STRALCIO
III STRALCIO
IV STRALCIO

PROGETTO DEFINITIVO/ESECUTIVO

Tav. n. **05.2**
 Oggetto **PLANIMETRIA DI TRACCIAMENTO**
 Punti

Scala **1:200**



SAT s.r.l. - piazza della Libertà, 4 - 10036 Settimo T.se - Tel. 011-8028211

Rev./Aggi.	Data	Descrizione	Redazione
00	aprile 2019	prima redazione	sc

Direzione Tecnica SAT s.r.l.: arch. Milena QUERCIJA
 Coordinamento progettale SAT s.r.l.:
 Arch. Stefania CALDIANO


Progettisti: Ing. Nicola ALOTTO
 Ing. Roberto BIANCHI
 Ing. Barbara DI MINNI
 Ing. Daniela MORSICA - Operai Idrauliche
 Coordinatore della sicurezza in fase di progettazione: arch. Galliana M. PACCOCCO

COD: 704-14 FN: 704_05 Tracciamenti 2019.dwg
 RC:sc RP:cm

LIMITE INTERVENTO Scala 1:2000



PLANIMETRIA DI TRACCIAMENTO PUNTI Scala 1:200

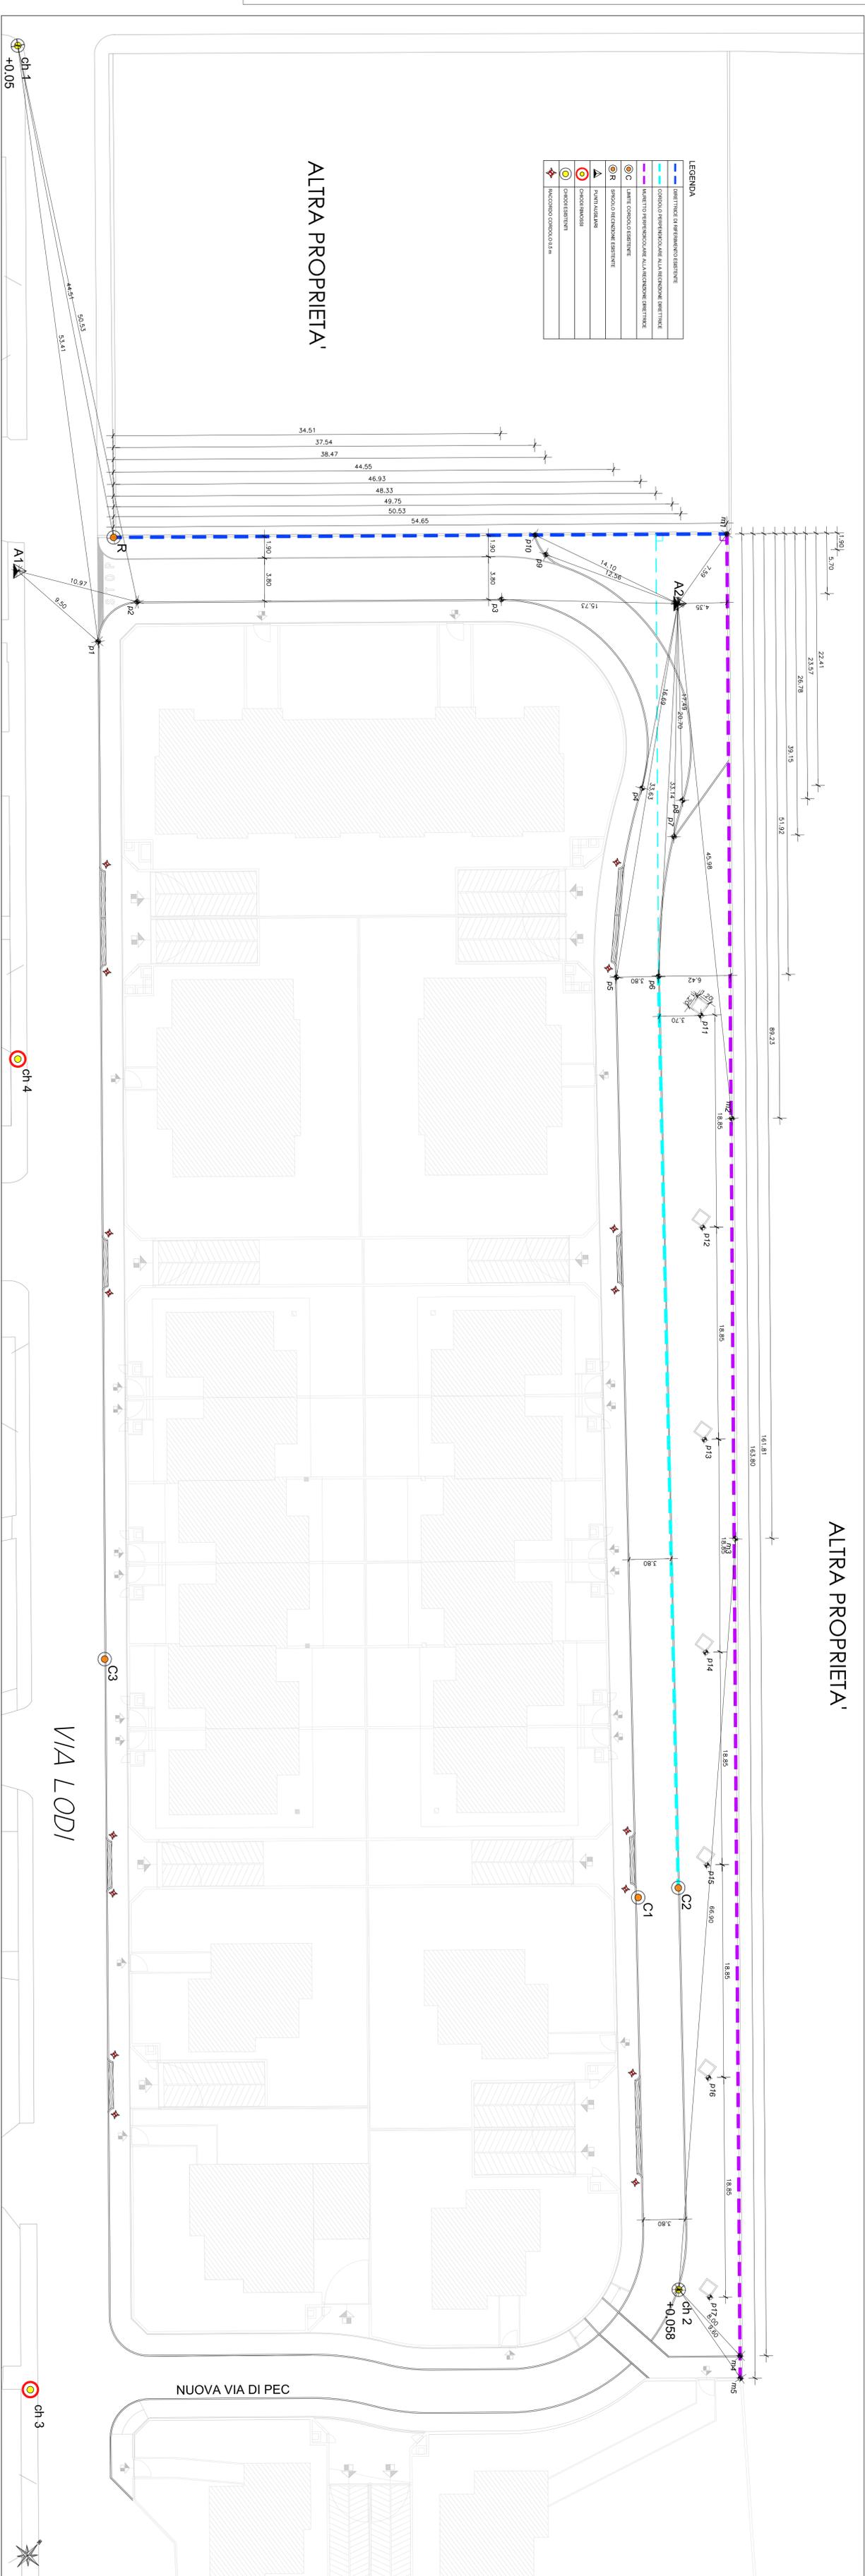

LEGENDA


ALTRA PROPRIETA'

ALTRA PROPRIETA'

VIA LODI

NUOVA VIA DI PEC

ch 1 +0.05

ch 4

ch 3

ch 2 +0.058