


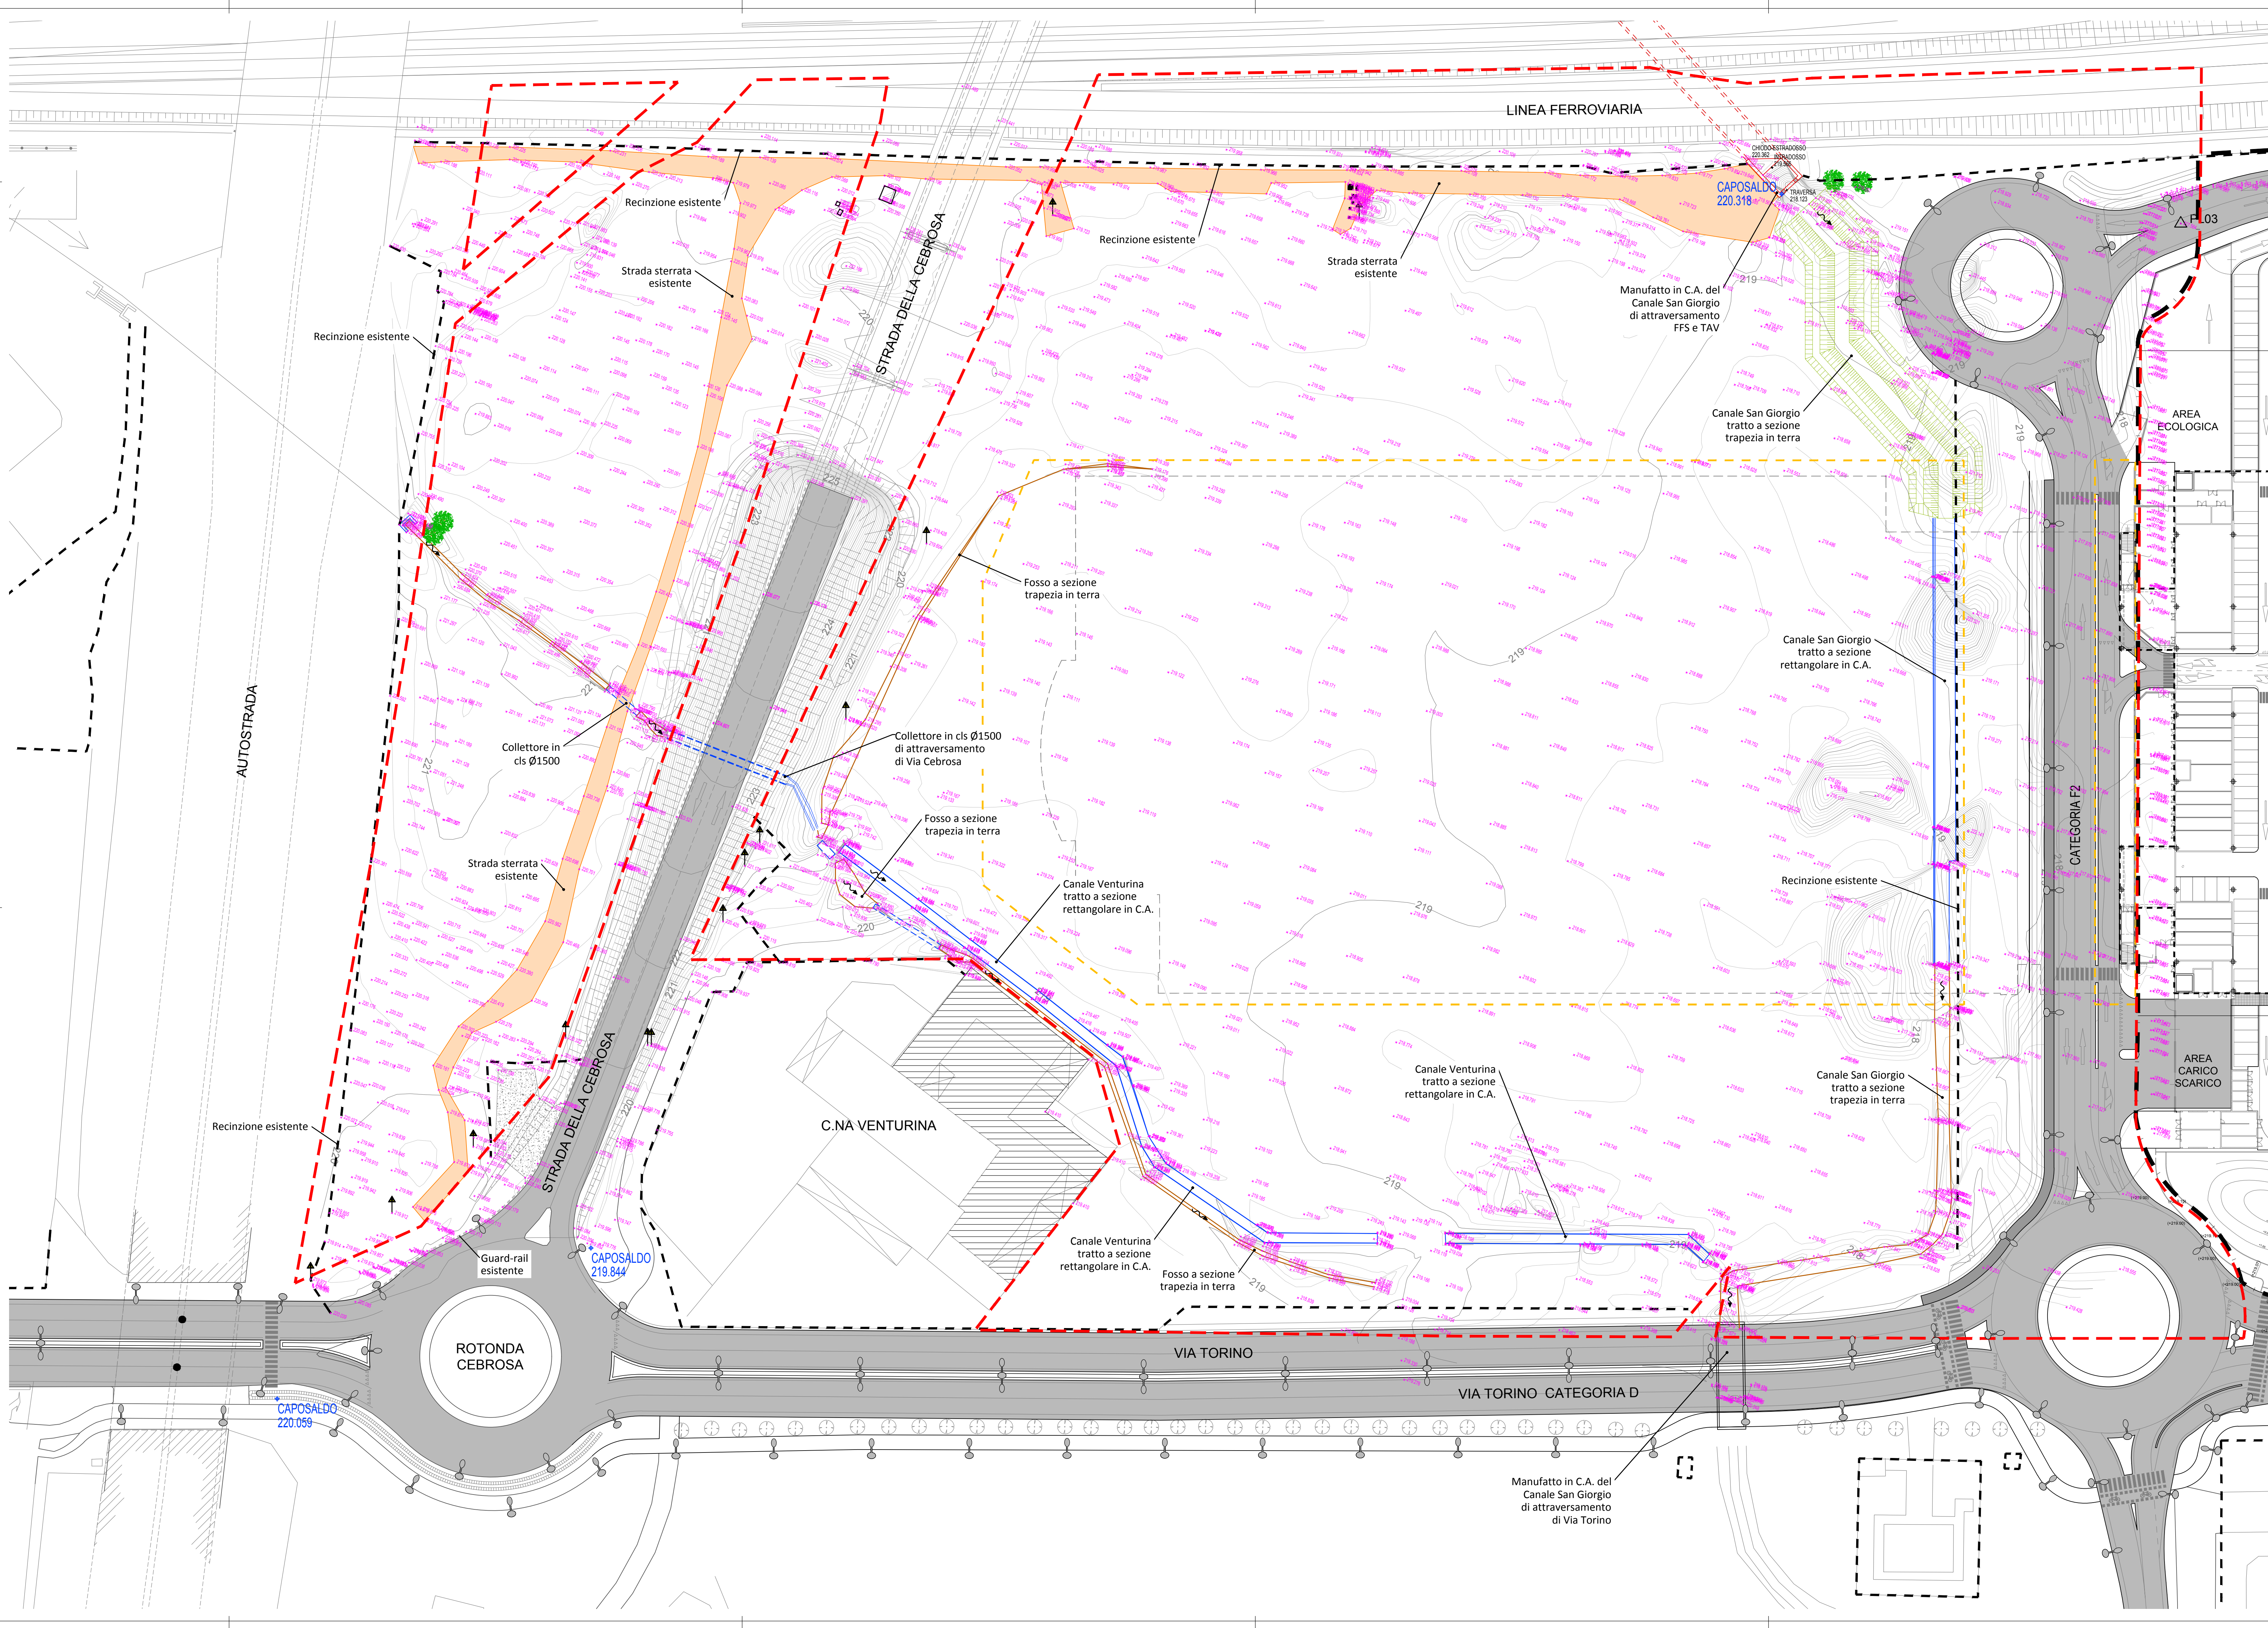

GRUPPO STILO
TORINO FASHION VILLAGE s.r.l.
Corso Matteotti, 10 - 20121 Milano (MI)

Coordinamento generale e Project management
COGESTIL S.R.L.
Via Portico, 58/61 - 20090 Oro di Sesto (BG)
T. +39 035 555142 F. +39 035 555998
E. cgestil@cogestil.it W. www.coigestil.it

Progetto Municipale
ARTECNA S.R.L.
Via Mattei Perugina, 4 - 10124 Torino (TO)
T. +39 011 8179268 F. +39 011 8120193
E. artecna@artecna.com W. www.artecna.com

Progetto OOOU
SERTEC ENGINEERING CONSULTING S.R.L.
Spazio Provenza, 222, 21 - 10125 Lione (TO)
T. +39 011 5661001 F. +39 012 5964514
E. info.sarte@sertecengineering.it W. www.sertec-engineering.com

Progetto Impianti Meccanici
ACTA S.R.L.
C.so Turin 135 - 10128 Torino
T. +39 011 59 35 05 F. +39 011 50 21 36
E. contact@acta.it W. www.acta.it

Progetto Acustico
STUDIO BACCO - INGEGNERIA ACUSTICA
Via Flaminio, 4 - 10128 Torino (TO)
T. +39 011 500106 F. +39 011 500108
E. info@studio-bacco.it W. www.studio-bacco.it

Concetto Architettonico
CLAUDIO SILVESTRIN ARCHITECTS
Via Andrea Dotti, 15 - 20143 Milano (MI)
T. +39 02 5810851 F. +39 02 58121941
E. claudio@claudio-silvestrin.com W. www.claudio-silvestrin.com

Progetto Architettonico, Strutturale, Prevenzione Incendi
BMS PROGETTI S.R.L.
P.zza De Tassis, 7 - 20154 Milano (MI)
T. +39 02 2900457 F. +39 02 2900452
E. bmsprogetti@bmsprogetti.it W. www.bmsprogetti.it

Progetto Paesaggio
C. Grignoli arch. del paesaggio
L. Dal Canto alle, s. S. Fioravanzo 202 - agr. (s. torinese)
Via Pavesina 120 - 10127 Torino (TO)
mobile: 339 850423, paesaggiosilvestrin@gmail.com

Progetto Impianti Elettrici e Speciali
STUDIO ASSOCIATO SCANDELLA
Via A. Trossi, 7 - 20123 TORIN (MI)
T. +39 044 74720 F. +39 044 74720
E. info@studioassociato.it

Studio Impatto Viabilità
T.T.A. Studio Associato
C.so De Gasperi, 34 - 10128 Torino (TO)
T. +39 011 307056 F. +39 011 307029
E. info@ttastudio.it W. www.ttastudio.it

Città di Settimo Torinese
TORINO OUTLET VILLAGE - FASE 2
PROGETTO ESECUTIVO
Opere di Urbanizzazione a Scomputo MF18 (ex MF9)

1) Elaborati grafici generali
Planimetria stato attuale con rilievo topografico

REV. N°	DATA	DESCRIZIONE MODIFICHE	Eseguito:	Verificato:	Approvato:
01	28.02.2019	prima emissione	I.B.	D.G.	D.G.

Eseguito:	Progettista:	Nome file:	Scala:	Tavola N°:
EUS103_Planimetria_Attuale_Rilievo.dwg			1:500	EUS103