

SCALARE
RILEVATO
1.489 m

SEZIONE N. : 1

SCALARE
RILEVATO
5.555 m

SEZIONE N. : 2

SCALARE
RILEVATO
3.283 m

SEZIONE N. : 3

SCALARE
RILEVATO
0.422 m

SEZIONE N. : 4

SCALARE
RILEVATO
9.020 m

SEZIONE N. : 5

SCALARE
RILEVATO
8.208 m

SEZIONE N. : 6

SCALARE
RILEVATO
75.918 m

SEZIONE N. : 7

SCALARE
RILEVATO
58.394 m

SEZIONE N. : 8

SCALARE
RILEVATO
35.682 m

SEZIONE N. : 9


SCALARE
RILEVATO
5.910 m

SEZIONE N. : 10

SCALARE
RILEVATO
9.445 m

SEZIONE N. : 11

SEZIONE N. : 12

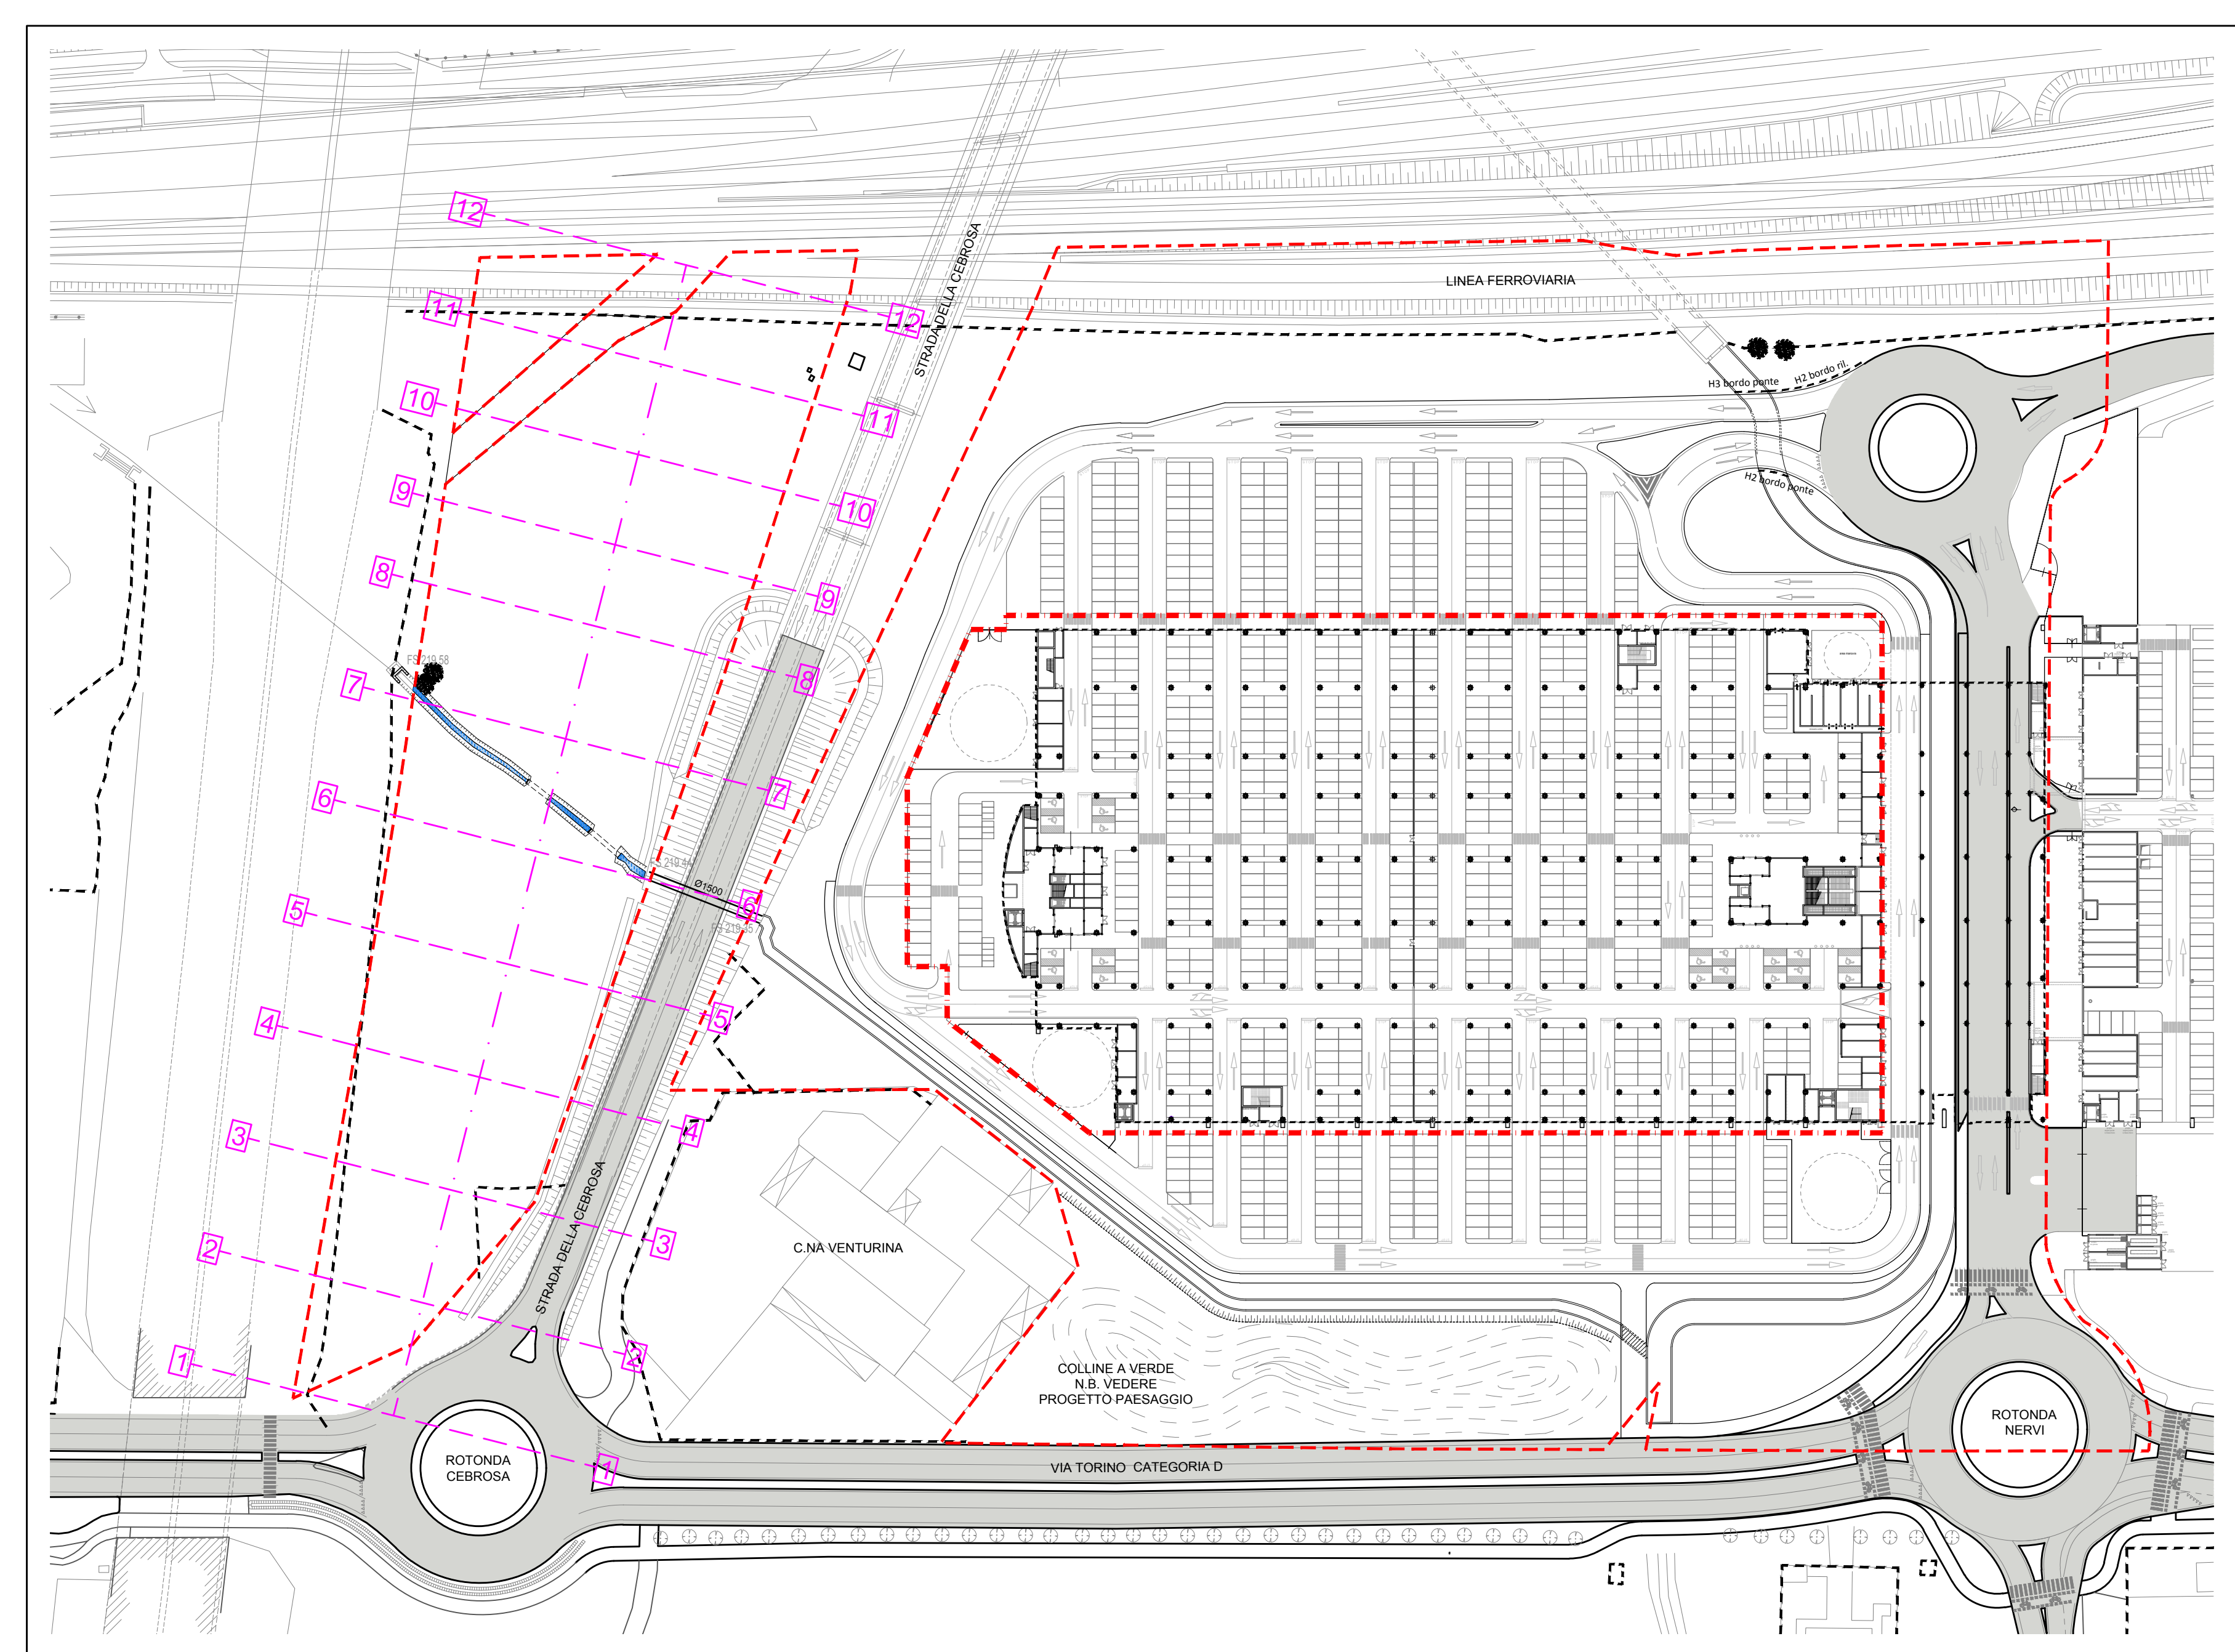

COMPUTO DEI VOLUMI									
RILEVATO									
Sezione	Distanza Progr.	Area	Area Media	Distanza Partiale	VOLUMI				
Sezione	Distanza Progr.	Area	Area Media	Distanza Partiale	Partiale	Totale			

COMPUTO DEI VOLUMI									
RILEVATO									
Sezione	Distanza Progr.	Area	Area Media	Distanza Partiale	VOLUMI				
Sezione	Distanza Progr.	Area	Area Media	Distanza Partiale	Partiale	Totale			

GRUPPO STILO
TORINO FASHION VILLAGE S.r.l.

Coordinamento generale e Project management
CLAUDIO SILVERSTEIN ARCHITECTS
Via Andrea Doria, 15 - 10124 Torino (TO)
Tel. +39 011 4174081 - Fax +39 011 4174082
E. c.silverstein@quadacombinato.com W. www.quadacombinato.com

Progetto Municipale
ARTEONA S.R.L.
Via Matteotti, 4 - 10124 Torino (TO)









Città di Settimo Torinese
TORINO OUTLET VILLAGE - FASE 2
PROGETTO ESECUTIVO
Opere di Urbanizzazione a Scomputo MF18 (ex MF9)

1) Elaborati grafici generali
Sezioni con stero e riporto tra Via Cebrosa e Autostrada

REV. N°	DATA	DESCRIZIONE MODIFICHE	Eseguito	Verificato	Approvato
01	28.02.2019	prima emissione	I.B.	D.G.	D.G.

Eseguito: Progettista: Nome Re: EUS108_110_Sec01_0001_Rapporto.dwg Scala: 1:500 1:50 Tavola N°: EUS110